



Půdorys střechy

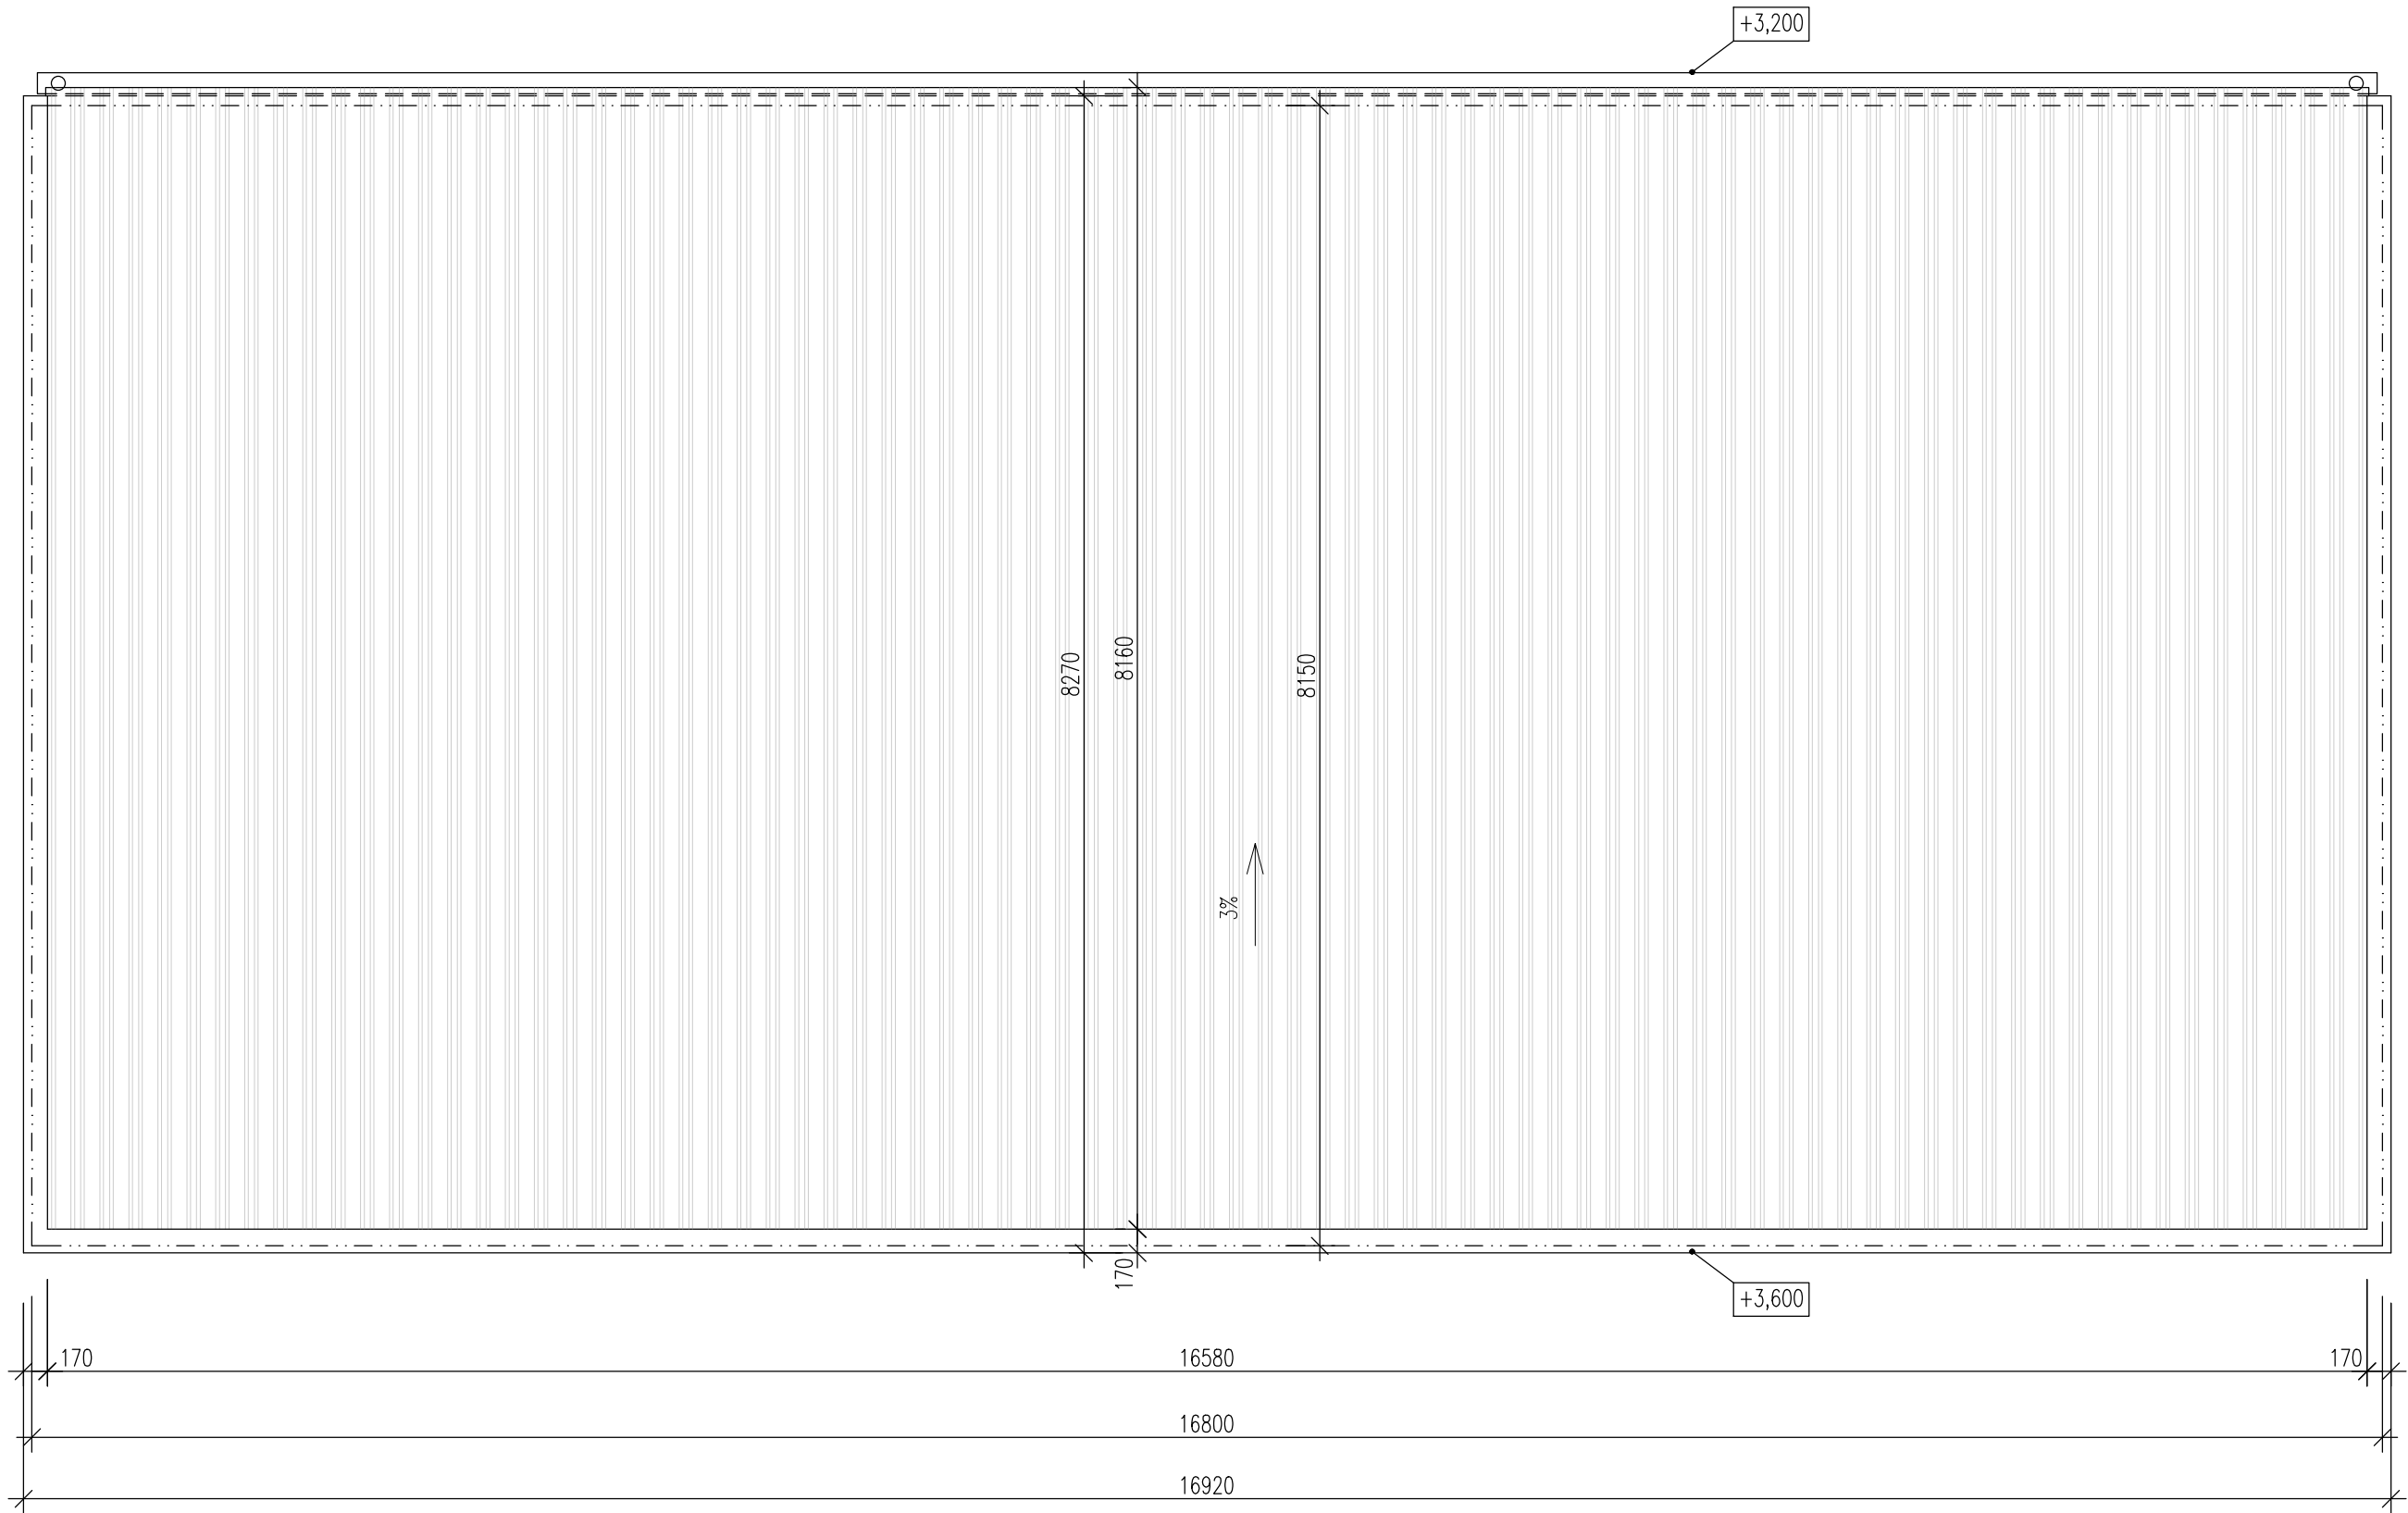

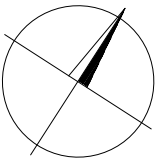




Pozn.:

1. Tato dokumentace slouží jako podklad k zadávací dokumentaci pro výběr zhotovitele.
2. Barevnosti a pozice koncových prvků nutno koordinovat s projektem interiéru.



±0,000=342,250

OBJEDNATEL: Plzeňské městské dopravní podniky  Plzeňské městské dopravní podniky, a.s. Denisovo nábřeží 920/12 301 00 Plzeň - Východní Předměstí													
společnost "MP + MMD - Vozovna Slovany", společník 1:  METROPROJEKT Praha a.s. nám. I. P. Pavlova 2/1786 120 00 Praha 2 tel.: +420 296 154 105 www.metroprojekt.cz		společník 2:  Mott MacDonald CZ, spol. s r.o. Národní 984/15 110 00 Praha 1 tel.: +420 221 412 800 www.mottmac.com		Souprava číslo:									
HIP: Ing. Jan Kočí tel.: 296 154 401		Podpis: 		Název a účel díla: REKONSTRUKCE VOZOVNY SLOVANY Plzeň, Slovanská alej 35									
Stupeň: DPS													
Zpracovatelský útvar:  Mezilesní 1051/16, 142 00 Praha 4 Tel: 602 196 019, info@apsprojekt.cz www.apsprojekt.cz		Název části díla: E. Stavební část - stavební soubory SOD I Objekty vrchní stavby (VST) <i>E.1 Objekty pozemních staveb</i> SO VST 07-1 Odpadové hospodářství			E. E.1								
Odpovědný projektant: Ing. Petr Dražan		Podpis:		Název přílohy: SO VST 07-1/1 Stavebně-architektonické řešení		Změna: -							
Vypracoval: Ing. Jan Růžička		Podpis:		Půdorys střechy		Číslo příl.: 105							
Skart. znak: V20/2039		Datum: 11/2019											
Počet formátů: 3xA4		Měřítko: 1:50											
IČD:		19		7246		006		05		06		01	