


PŮDORYS 1PP

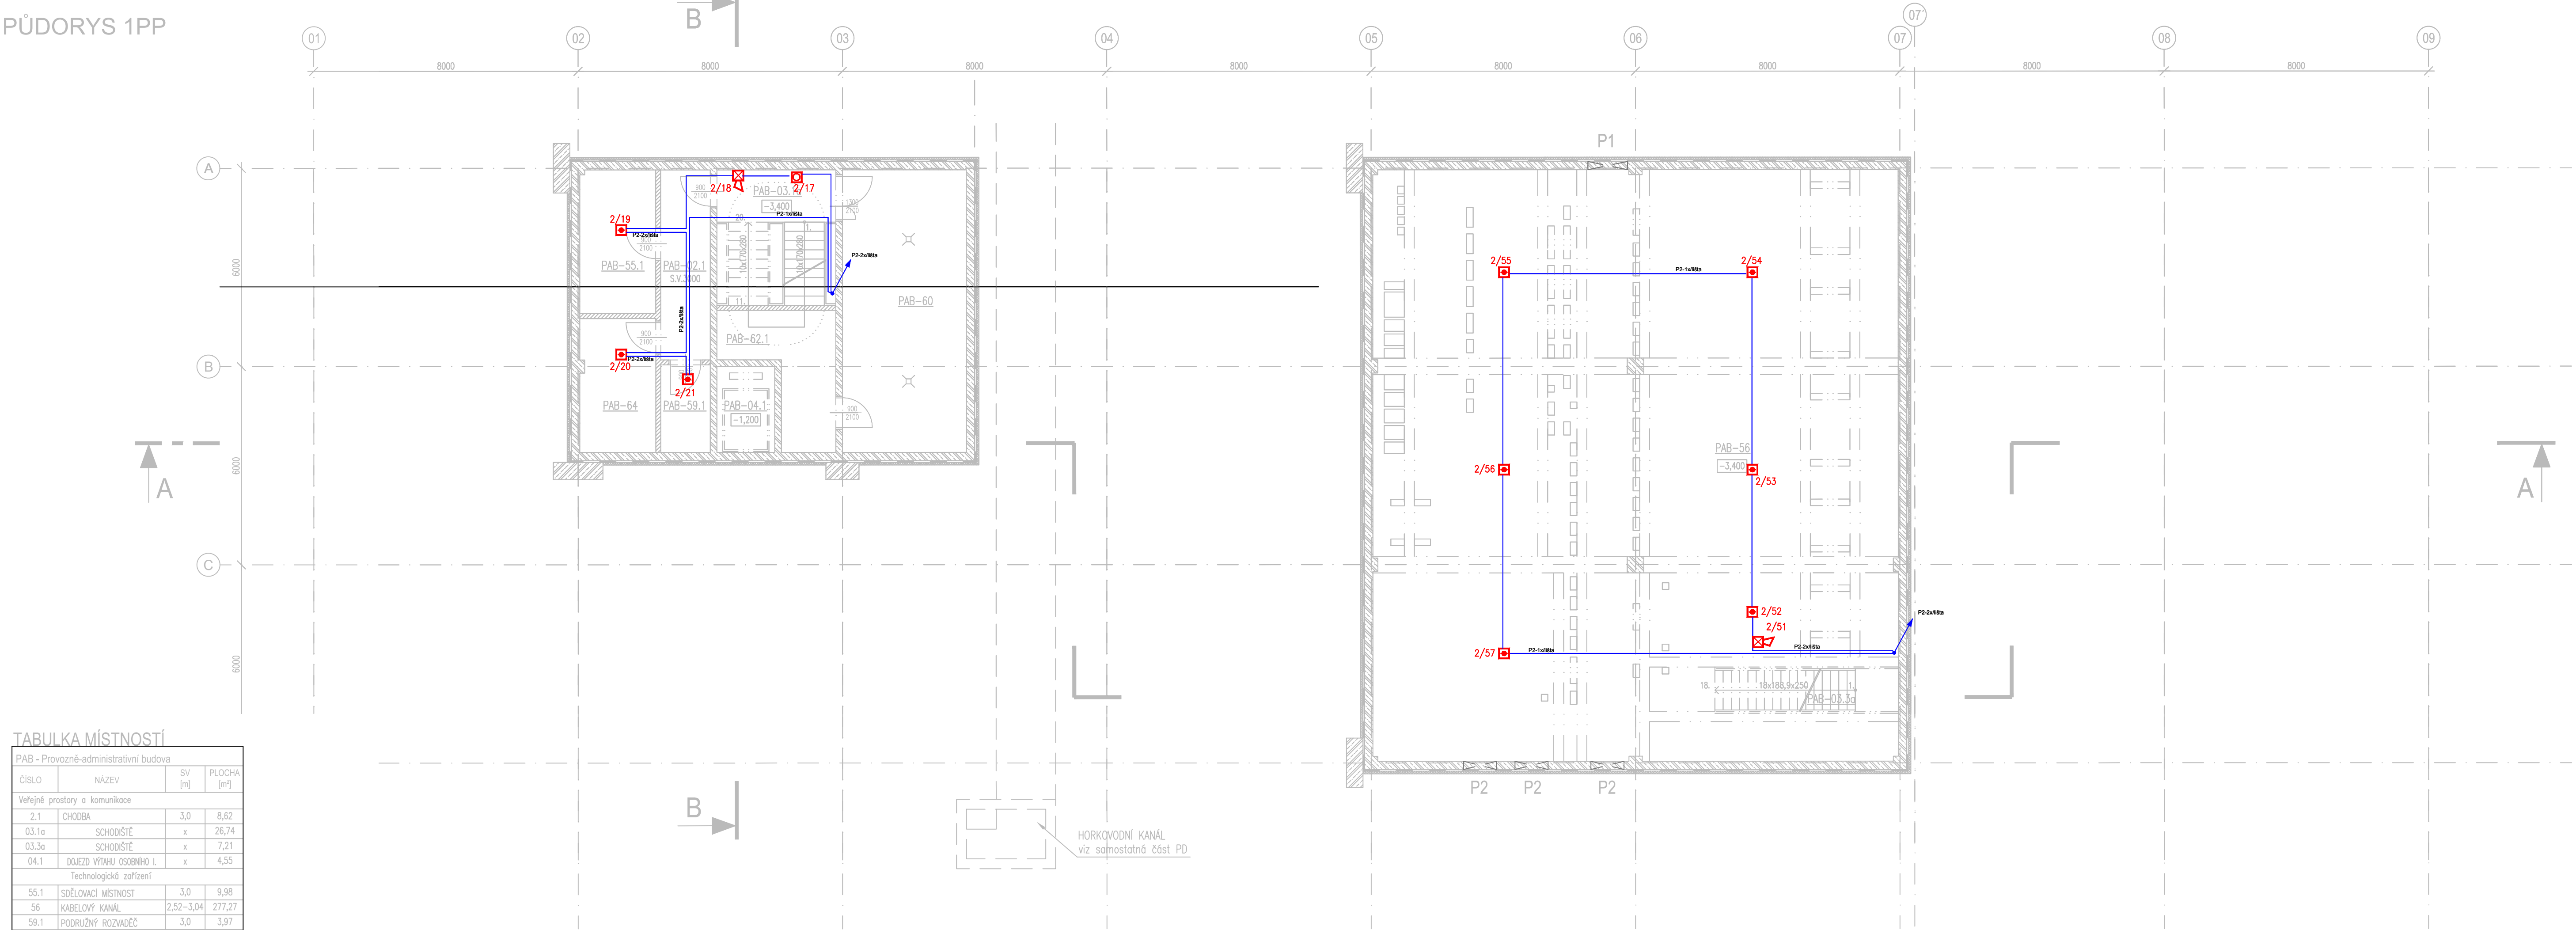

LEGENDA:

- USTŘEDNA EPS NEBO SIGNÁLNÍ TABLO
- AUTOMATICKÝ POZARNÍ HLASÍC
- TLACÍTKOVÝ POZARNÍ HLASÍC
- HOUKÁČKA
- KABEL EPS (2x0,8) dle IEC 331

TABULKA MÍSTNOSTÍ

PAB - Provozně-administrativní budova			
ČÍSLO	NÁZEV	SV [m]	PLOCHA [m²]
Veřejné prostory a komunikace			
2.1	CHODBA	3,0	8,62
03.1a	SCHODIŠTĚ	x	26,74
03.3a	SCHODIŠTĚ	x	7,21
04.1	DOJEZD VÝTAHU OSOBNÍHO L.	x	4,55
Technologická zařízení			
55.1	SĚLOVACÍ MÍSTNOST	3,0	9,98
56	KABELOVÝ KANÁL	2,52-3,04	277,27
59.1	PODROŽNÝ ROZVADĚČ	3,0	3,97
60	VÝMĚNIKOVÁ STANICE	3,0	31,98
62.1	INSTALAČNÍ JÁDRO L.	x	10,02
64	REZERVA	3,0	9,25
CELKOVÁ PLOCHA			389,59

OBJEDNATEL:

Plzeňské městské
dopravní podniky

PMDP

Plzeňské městské dopravní podniky, a.s.
Denisovo nábřeží 920/12
301 00 Plzeň - Východní Předměstí

společnost "MP + MMD - Vozovna Slovany", společník 1:

METROPROJEKT Praha a.s.
nám. I. P. Pavlova 2/1786
120 00 Praha 2
tel.: +420 296 154 105
www.metroprojekt.cz

společník 2:

M

**MOTT
MACDONALD** www.mottmac.com

Mott MacDonald CZ, spol. s r.o.
Národní 984/15
110 00 Praha 1
tel.: +420 221 412 800

Souprava číslo:

HIP:

Ing. Jan Kočí

tel.: 296 154 401

Stupeň: DPS

Podpis:

Název a účel díla:

REKONSTRUKCE VOZOVNY SLOVANY
Plzeň, Slovanská alej 35

Zpracovatelský útvar:

S 71

tel.: +420 296 154 158

Vedoucí útvaru: Ing. Jan Kahuda

Podpis:

Název části díla:

E. Stavební část - stavební soubory
SOD III Provozně-administrativní budova (PAB)
E.2 TZB

Odpovědný projektant:

Ota Tesař

Podpis:

Vypracoval:

Ota Tesař

Podpis:

Název přílohy:

SO PAB10-09 EPS
1.PP

Změna:

-

Číslo příl.:

003

Skart. znak: V20/2039

Datum: 11/2019

Počet stránek: xA4

Měřítko: 1/100

Číslo:

19

7246

006

07

04

09