


Výřez I situace směrem k nám. M. Horákové

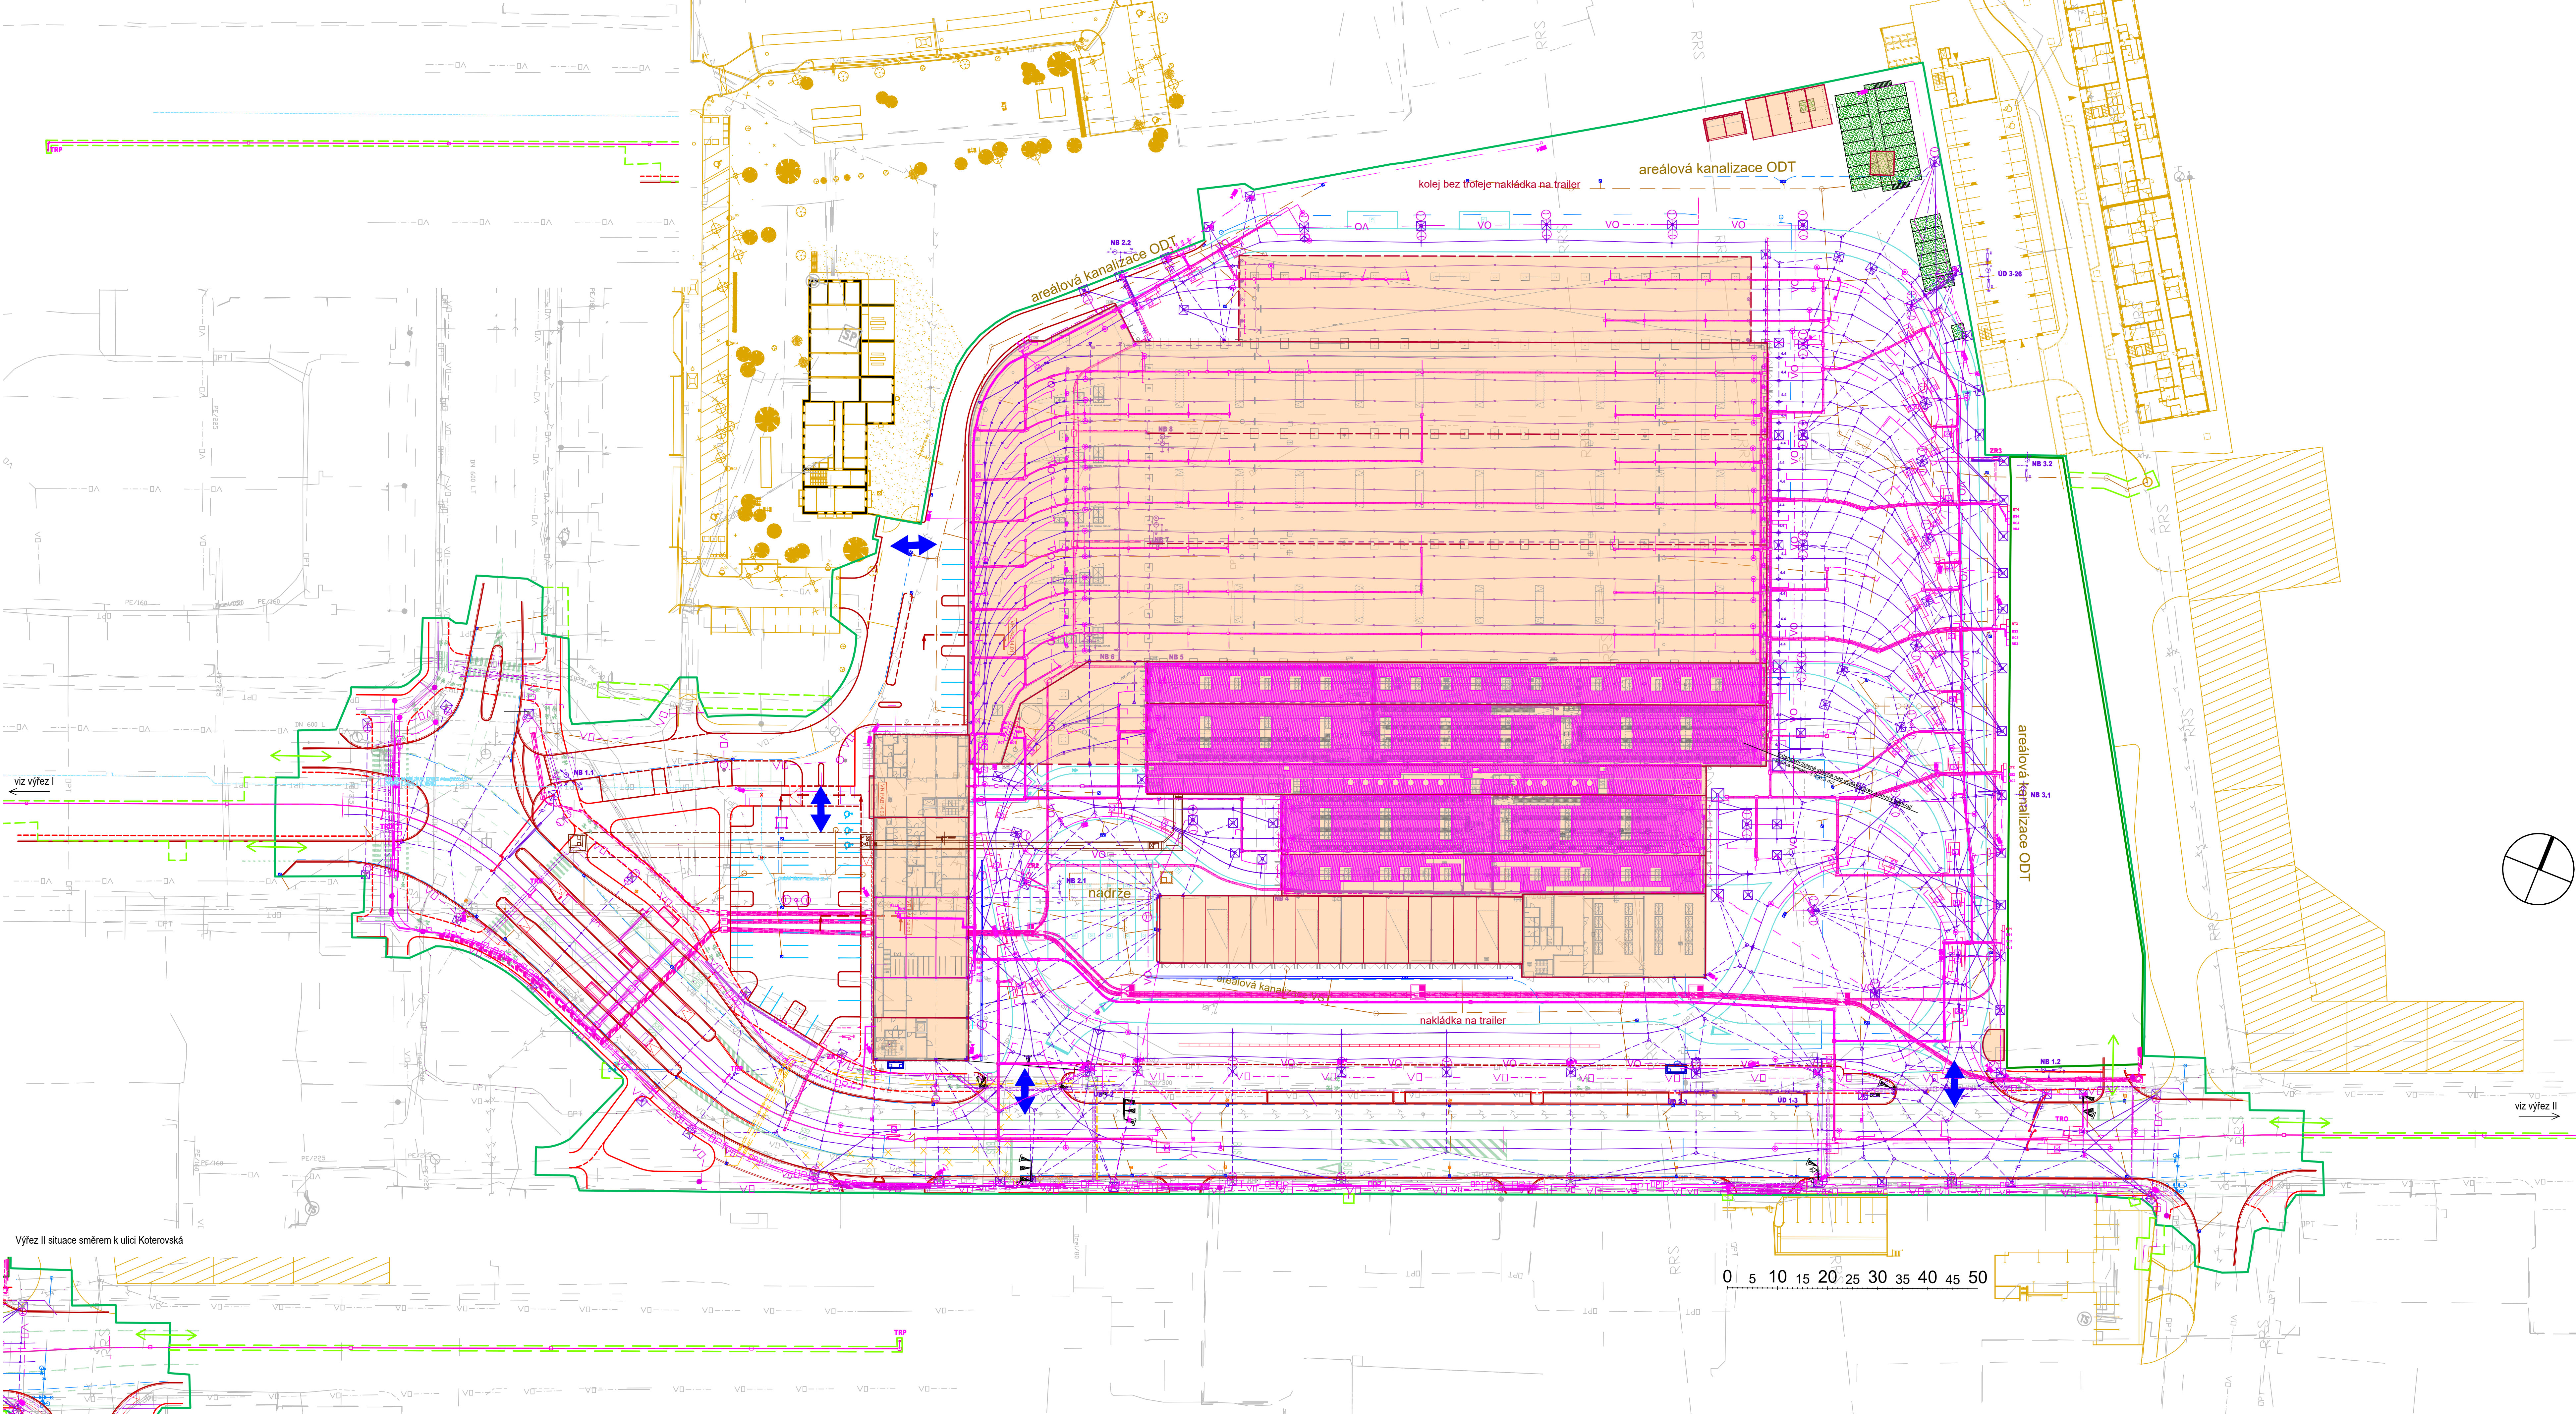

Výřez II situace směrem k ulici Koterovská

LEGENDA:

- STAVAJÍCÍ STAV – ZMĚŘENÍ
 - STAVAJÍCÍ STAV – IMP
 - KATASTRÁLNÍ MAPA
 - HRANICE KATASTRÁLNÍHO ÚZEMÍ
 - KANALIZACE – NOVÝ STAV
 - KANALIZACE – RUŠENÉ
 - KANALIZACE – ČSIF INVESTICE
 - VODOVOD – NOVÝ STAV
 - VODOVOD – RUŠENÉ
 - PLYNOVOD – PŘELOŽKA NOVÝ STAV
 - PLYNOVOD – RUŠENÉ
 - VODOVODNÍ SÁCHA
 - TROLEJOVÉ VEDENÍ – PŘEVÝS
 - TROLEJOVÉ VEDENÍ – VÝLOŽKA
 - TROLEJOVÉ VEDENÍ – KOLEŽKA
 - TROLEJOVÉ VEDENÍ – STOŽAR, ZÁKLAD
 - TROLEJOVÉ VEDENÍ – ZÁVĚS TROLEJE
 - OSA KOLEJE
 - KOLEJOVÉ PÁSY
 - NAJEZDNÍK
 - OSTAVY
 - OBJEKT OBJEKTU
 - ŠÍŘKY POKRYTÍ
 - VODOKOVNÉ DOPRAVNÍ ZNAČENÍ
 - VÝJEZD / VÝJEZD DO AREÁLU
- STAVAJÍCÍ INŽENÝRSKÉ SÍŤE
- kanalizace bez rozšíření
 - kanalizace jednotná
 - vedvod
 - NL, plynovod
 - STL plynovod včetně ochranného pásma
 - kabely NI (podzemní, nadzemní)
 - kabely NI (podzemní, nadzemní)
 - edukativní kabely
 - optické kabely
 - zobrazovací kabely
 - kolektory
 - kabelovod
 - dráhové kabely
 - horkovod
- SADOVÉ ÚPRAVY
- nové navržené extenzivní střešní 3 800,3 m2
 - stávající zeleň

OBJEDNATEL: Píseňské městské dopravní podniky		PMDP		Píseňské městské dopravní podniky, a.s. Denišovo nábreží 920/12 301 00 Píseň - Východní Předměstí	
společnost "MMP" + MMD - Vozovna Slovany, společník 1: METROPROJEKT Praha a.s. nám. I. P. Pavlova 2/1786 120 00 Praha 2 tel.: +420 296 154 105 www.metroprojekt.cz		společník 2: MOTT MACDONALD		Mott MacDonald CZ, spol. s r.o. Národní 984/15 110 00 Praha 1 tel.: +420 221 412 800 www.mottmac.com	
ŘP: Ing. Jan Kočí tel.: 296 154 401 Stupeň: DPS		Podpis: <i>Kočí</i> REKONSTRUKCE VOZOVNY SLOVANY Píseň, Slovanská alej 35		Souprava číslo:	
Zpracovatelství úřad: tel.: +420 296 154 400 Vedoucí úřadu: Ing. Jakub Huml		Název části díla: E. Stavební část - stavební soubory SOD IV Objekty oprav a údržby tramvají (OUT) E.6 Objekty úpravy území SO OUT 28 Sadové úpravy		E.6	
Odpovědný projektant: Ing. arch. Evelina Ziková Výpracovní: Ing. arch. Evelina Ziková Start: 11/2019 Prostředí: 12xA4 Měřítko: 1:500 IČD: 19 7246 006 08 08 01		Název přílohy: Výkres osazení rostlinami, výkres ploch, výtyčovací výkres		Změna: - Číslo příl.: 002	