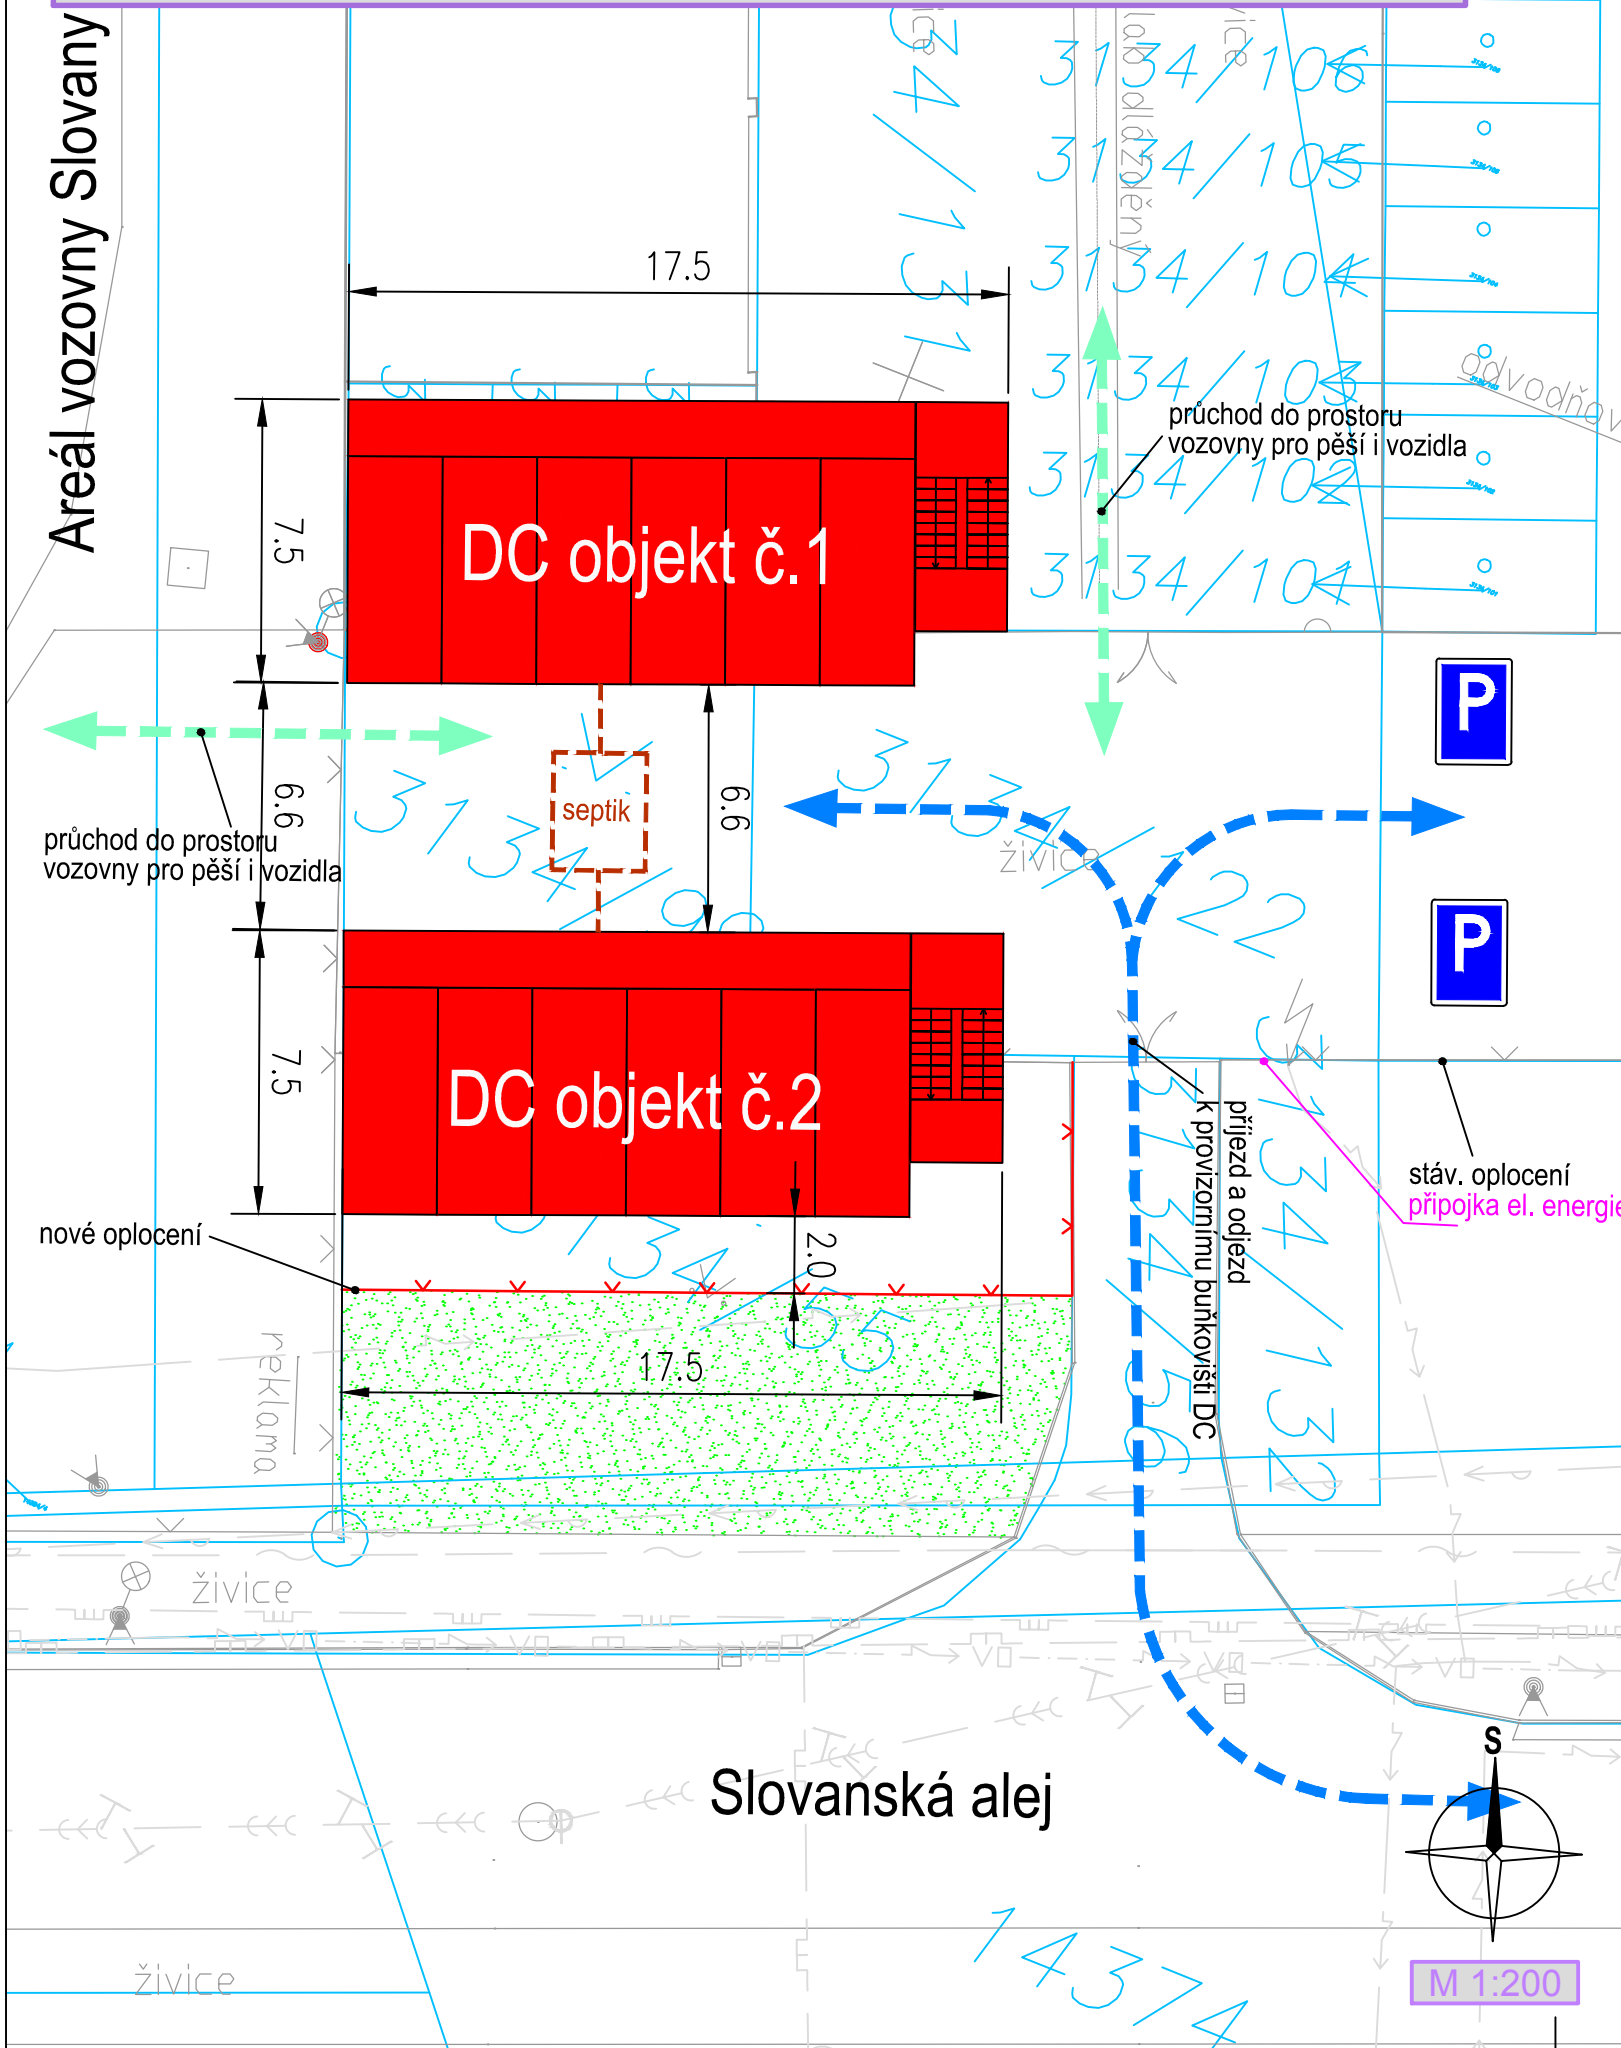












situace umístění provizorního buňkoviště dopravní cesty (DC)




LEGENDA:



-  PROVIZORNÍ BUŇKOVIŠTĚ Č.1 A Č.2 - SO. 01
-  ZATRAVNĚNÁ PLOCHA PŘED PROVIZORNÍMI OBJEKTY
-  PŘÍJEZDOVÁ CESTA K BUŇKOVIŠTI
-  PŘÍSTUPOVÁ CESTA DO AREÁLU VOZOVNY SLOVANY
-  KATASTR
-  ZAMĚŘENÍ
-  STÁVAJÍCÍ INŽENÝRSKÉ SÍTĚ
-  NOVÉ OPLOCENÍ KOLEM PROVIZORNÍHO BUŇKOVIŠTĚ
-  STÁVAJÍCÍ OPLOCENÍ KOLEM PROVIZORNÍHO BUŇKOVIŠTĚ
-  PARKOVIŠTĚ PRO ZAMĚSTNANCE VOZOVNY DOČASNĚ PRACUJÍCÍ PROVIZORNÍCH PROSTORÁCH A PARKOVIŠTĚ PRO NÁVŠTĚVY

Poznámka:


- mobilní sestava buněk je z typizovaných mobilních kontejnerů
- mobilní kontejnery budou uloženy na vyrovnanou plochu (panelovou plochu, nebo stávající asfaltovou plochu)
- před umístěním dočasných buněk bude potřeba odstranit stávající oplocení a garáže a srovnat stávající terén
- popis sestavy a dispozice jsou zobrazeny v dalších přílohách
- odjezd a příjezd k provizorním objektům je veden od ulice Slovanská alej
- odpadní voda z buňkovišť bude svedena od obou objektů do vybudovaného septiku mezi objekty.
- napojení buňkovišť bude z kiosku vedle vjezdu, v případě nedostatečného příkonu bude el. energie přivedena z areálu Světovar

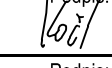
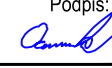
Změna:	Název změny:	Datum:	Provedl:	Podpis:
--------	--------------	--------	----------	---------

OBJEDNATEL: **Plzeňské městské dopravní podniky**  **Plzeňské městské dopravní podniky, a.s.**
 Denisovo nábřeží 920/12
 301 00 Plzeň - Východní Předměstí

společnost "MP + MMD - Vozovna Slovány", společník 1:  METROPROJEKT Praha a.s. nám. I. P. Pavlova 2/1786 120 00 Praha 2 tel.: +420 296 154 105 www.metroprojekt.cz	společník 2:  MOTT MACDONALD CZ, spol. s r.o. Národní 984/15 110 00 Praha 1 tel.: +420 221 412 800 www.mottmac.com	Souprava číslo:
---	---	-----------------

HIP: Ing. Jan Kočí tel.: 296 154 401 Stupeň: DUR + DSP	Podpis:  Název a účel díla: REKONSTRUKCE VOZOVNY SLOVANY Plzeň, Slovanská alej 35
--	---

Zpracovatelský útvar: S 51 tel.: +420 296 154 232 Vedoucí útvaru: Ing. Jiří Mára	Podpis:  Název části díla: Provizorní přemístění střediska Drážní cesty dokumentace	D.1
--	---	------------

Odpovědný projektant: Ing. Jan Kočí Vypracoval: Ing. Petr Ocásek	Podpis:  Podpis:  Název přílohy: Provizorní buňkoviště DC - situace SO. 01	Změna: - Číslo příl.: 002
Skart. znak: V20/2041 Počet formátů: 2 x A4	Datum: 03/2020 Měřítko: 1:200	IČD: 19 7246 008 02 04 01