


2.3 SITUACE č.3, M 1:500

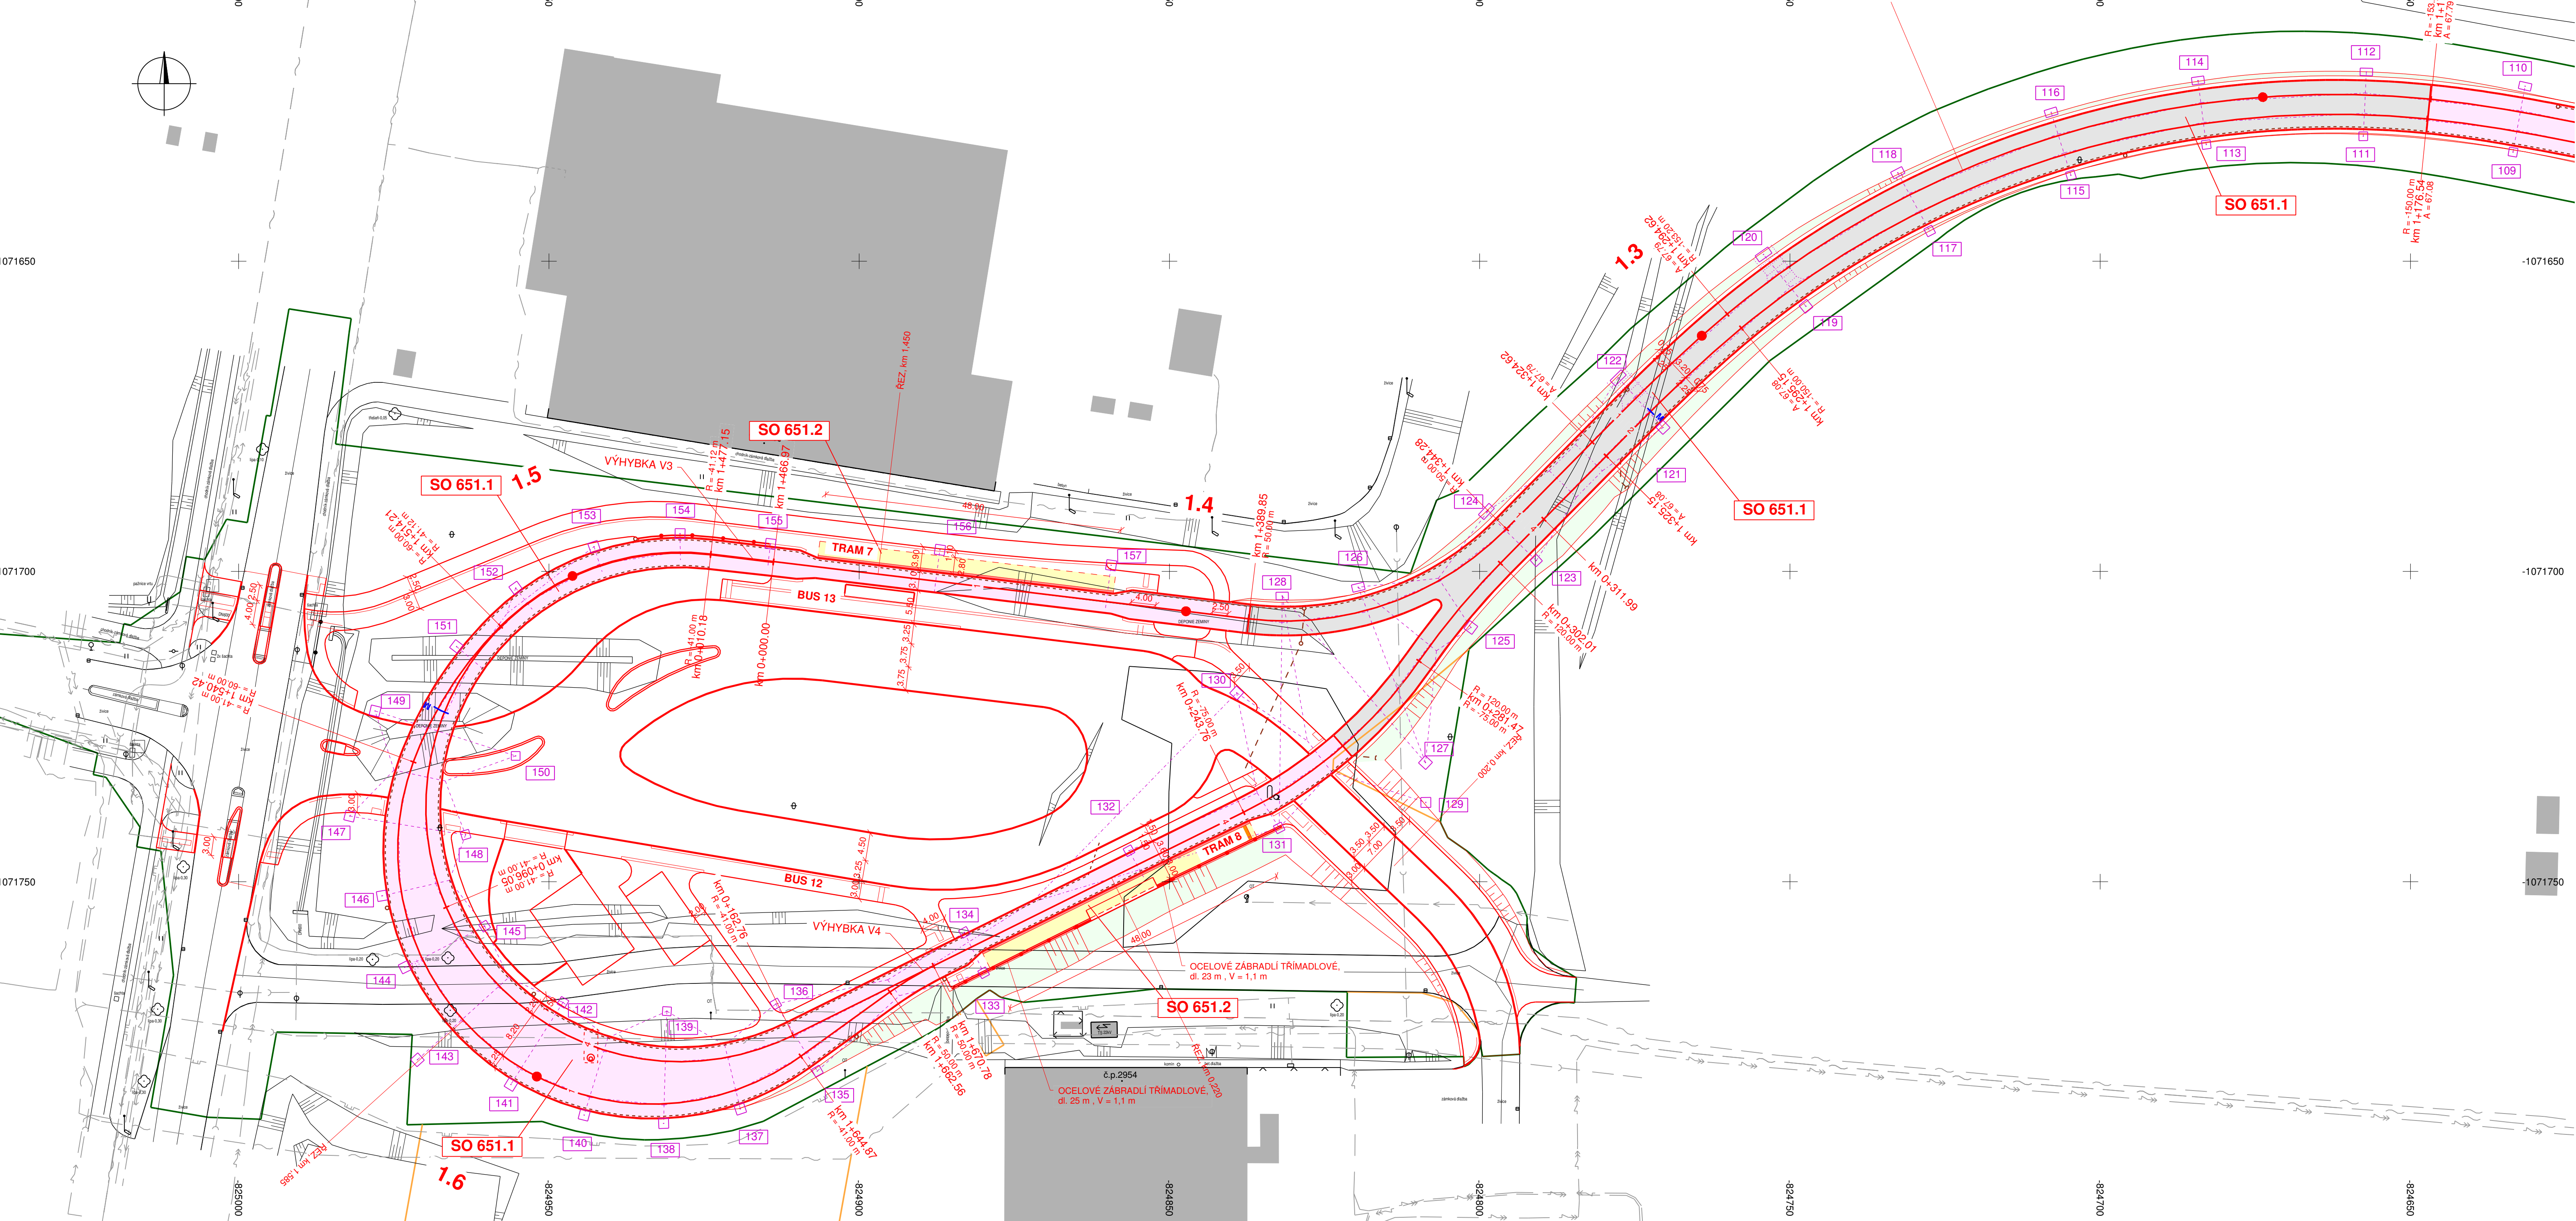

- LEGENDA:**
- PLOCHY:**
- TĚLESO TRAMVAJOVÉ TRATĚ - POJIŽDĚNÉ
  - TĚLESO TRAMVAJOVÉ TRATĚ - NEPOJIŽDĚNÉ
  - DLAŽBA CHODNÍKŮ
  - DLAŽBA HMATNÝCH PÁSŮ - RELIEFNÍ
  - DLAŽBA HMATNÝCH PÁSŮ - PODELNÁ DRÁŽKA
  - BETONOVÝ PANEL
  - NÁŠYP TĚLESA
  - VÝKOP TĚLESA
- STÁVAJÍCÍ INŽENÝRSKÉ SÍTĚ:**
- VODOVOD
  - KANALIZACE
  - PLYNOVOD - NTL
  - PODZEMNÍ VEDENÍ NN - VO
  - PODZEMNÍ VEDENÍ VN
  - PODZEMNÍ SDĚLOVACÍ VEDENÍ
  - TEPLOVOD
- NAVRŽENÉ SÍTĚ:**
- TRATIVOD
- OSTATNÍ:**
- M MAZNIK

Výškový systém: Bpv  
Souřadnicový systém: S-JTSK

**SO 651.1** Tramvajová trať  
**SO 651.2** Zastávky na tramvajové trati  
**SO 651.3** Provizorní ukončení tramvajové trati

Objednatel:  
**Statutární město Plzeň**  
 náměstí Republiky 1/1, 301 00 Plzeň  
 jednající prostřednictvím  
**Odboru investic Magistrátu města Plzně**  
 Škroupova 5, 306 32 Plzeň

Zhotovitel PDPS:  
**Valbek, spol. s r.o.**  
 Vaňurova 505/17  
 460 07 Liberec 3

	Vypracoval: J. REPČÁK Zodp. projektant: ING. T. LŽIČAR Tech. kontrola: ING. J. HEJRAL Akce: <b>PRODLOUŽENÍ TRAMVAJOVÉ TRATI NA BORSKÁ POLE</b>	Zak. číslo: 15-LI31-034 Datum: 09/2017 Stupeň: PDPS Počet formátů: 10 x A4 Měřítko: 1:500 Č. přílohy: Paré
	Zhotovitel: Valbek, spol. s r.o. Vaňurova 505/17 460 07 Liberec 3	<b>2.3</b>
	Příloha: SITUACE č.3	