

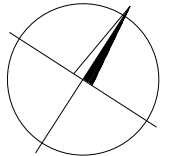


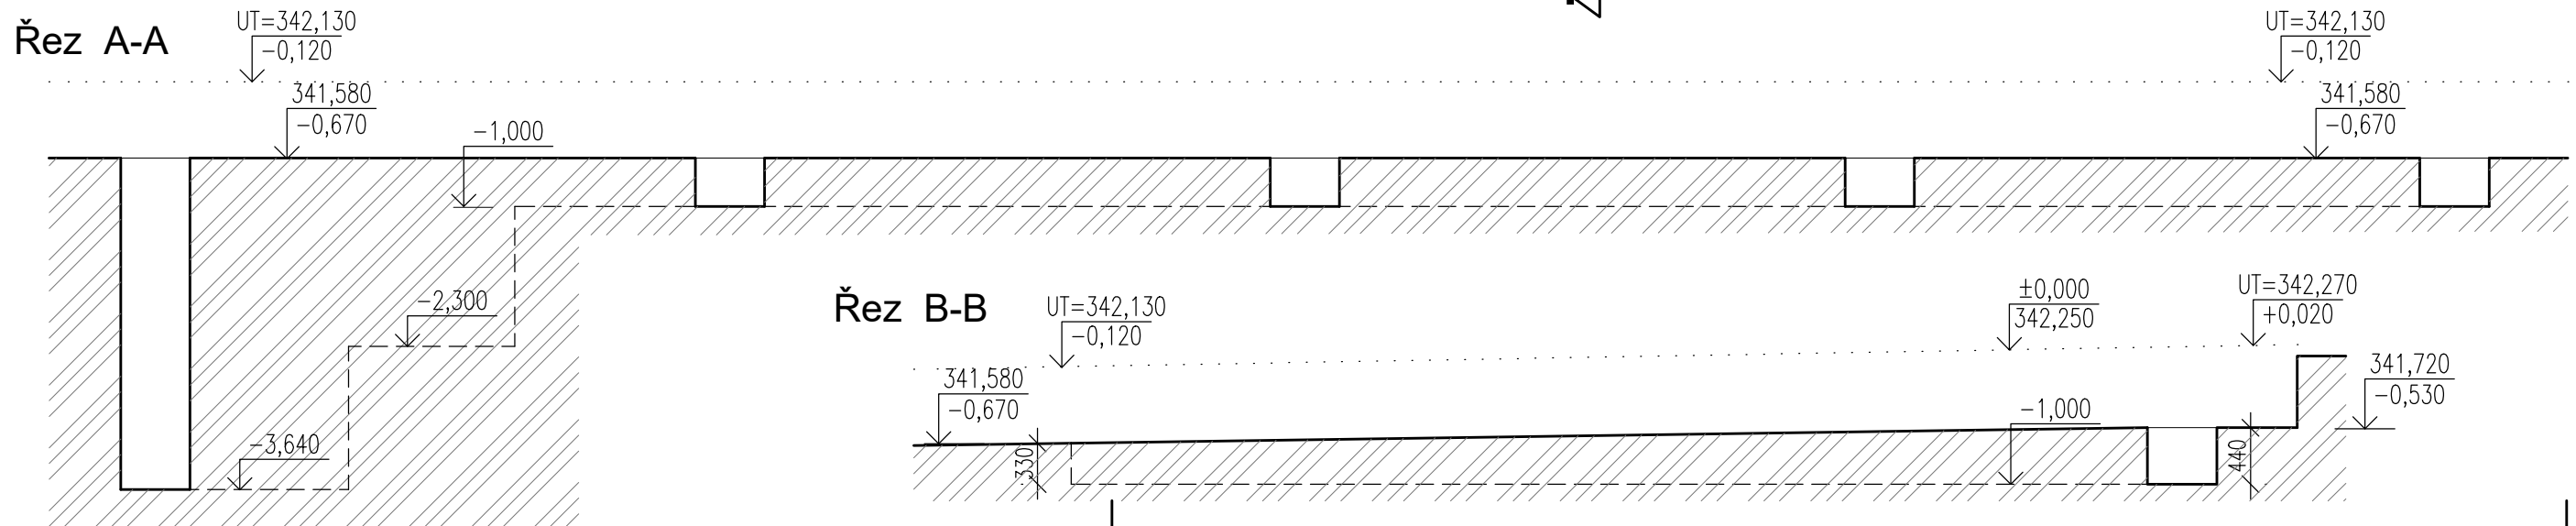


Výkopy - půdorys

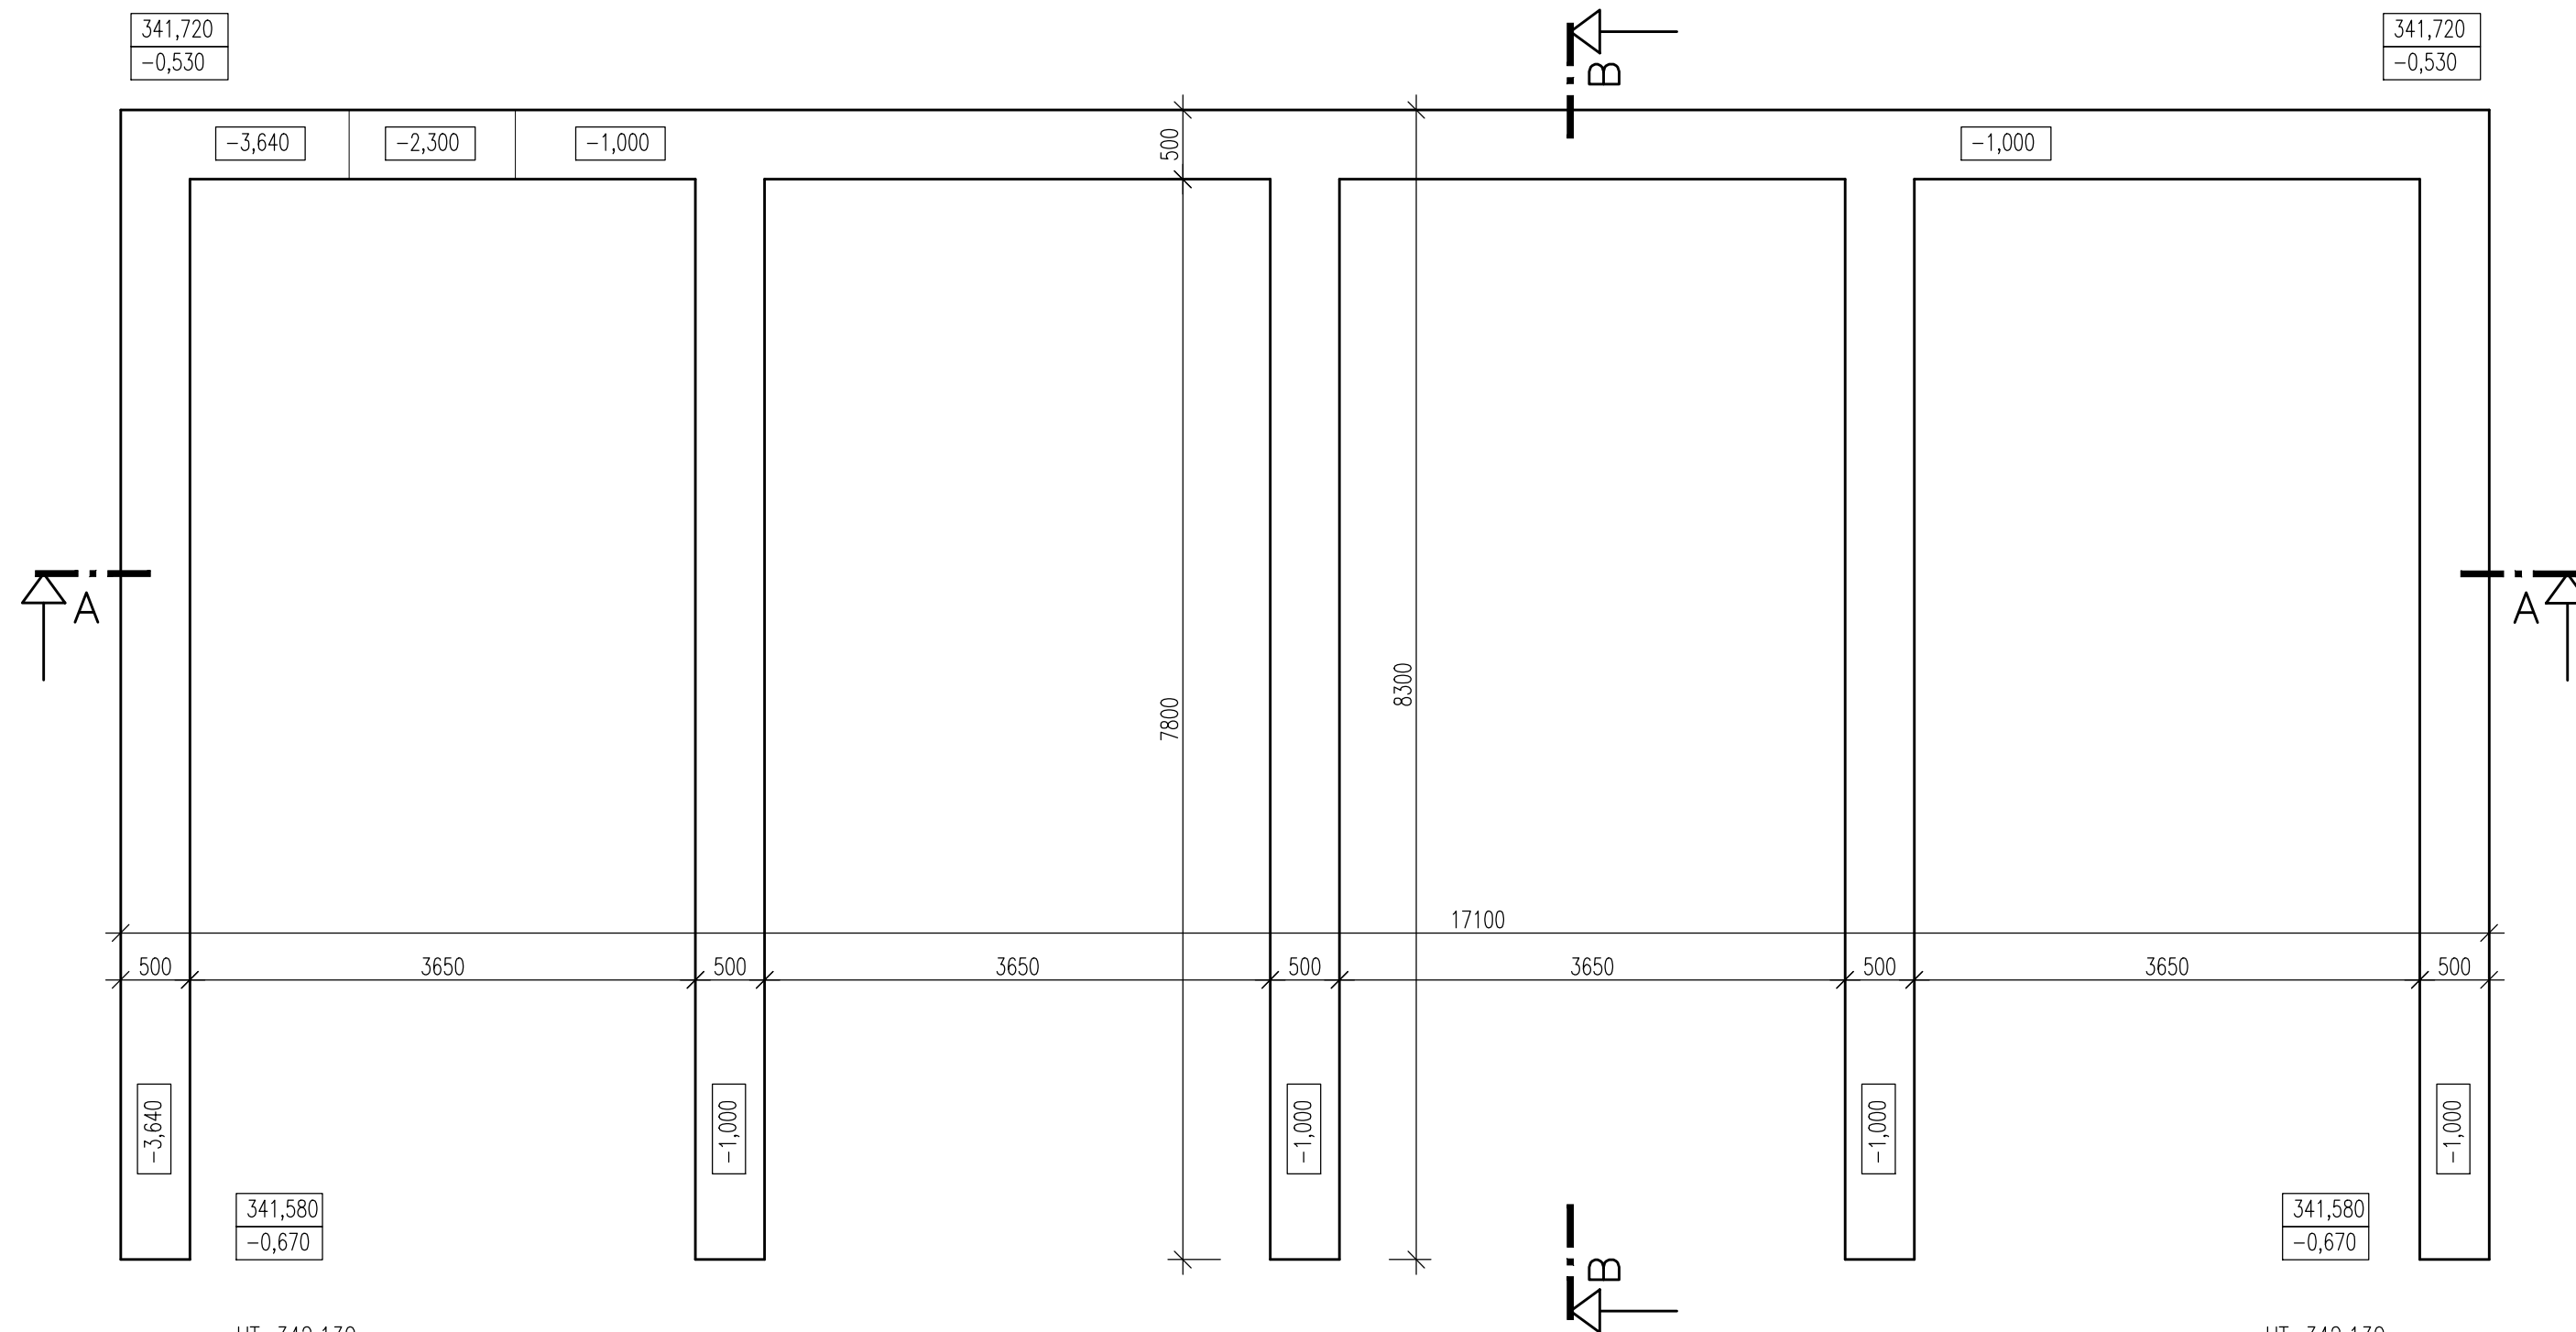


$\pm 0,000 = 342,250$

OBJEDNATEL: Plzeňské městské dopravní podniky  Plzeňské městské dopravní podniky, a.s.
 Denisovo nábřeží 920/12
 301 00 Plzeň - Východní Předměstí

<p>společnost "MP + MMD - Vozovna Slovany", společník 1:</p>  <p>METROPROJEKT Praha a.s. nám. I. P. Pavlova 2/1786 120 00 Praha 2 tel.: +420 296 154 105 www.metroprojekt.cz</p>	<p>společník 2:</p>  <p>Mott MacDonald CZ, spol. s r.o. Národní 984/15 110 00 Praha 1 tel.: +420 221 412 800 www.mottmac.com</p>	<p>Souprava číslo:</p>
---	---	------------------------

HIP:	Podpis:	Název a účel díla:
Ing. Jan Kočí tel.: 296 154 401		REKONSTRUKCE VOZOVNY SLOVANY Plzeň, Slovanská alej 35
Stupeň: DPS		

<p>Zpracovatelský útvar:</p>  <p>Mezilesní 1051/16, 142 00 Praha 4 Tel: 602 196 019, info@apsprojekt.cz www.apsprojekt.cz</p>	<p>Název části díla:</p> <p>E. Stavební část - stavební soubory SOD I Objekty vrchní stavby (VST) <i>E.1 Objekty pozemních staveb</i> SO VST 07-1 Odpadové hospodářství</p>	<p>E. E.1</p>
--	---	--------------------------

Odpovědný projektant: Ing. Petr Dražan		Podpis:		Název přílohy: SO VST 07-1/1 Stavebně-architektonické řešení Výkopy								Změna: -	
Vypracoval: Ing. Jan Růžička		Podpis:										Číslo příl.: 102	
Skart. znak: V20/2039	Datum: 11/2019												
Počet formátů: 3xA4	Měřítko: 1:50	IČD:	19	7246	006	05	06	01					