


Výřez I situace směrem k nám. M. Horákové

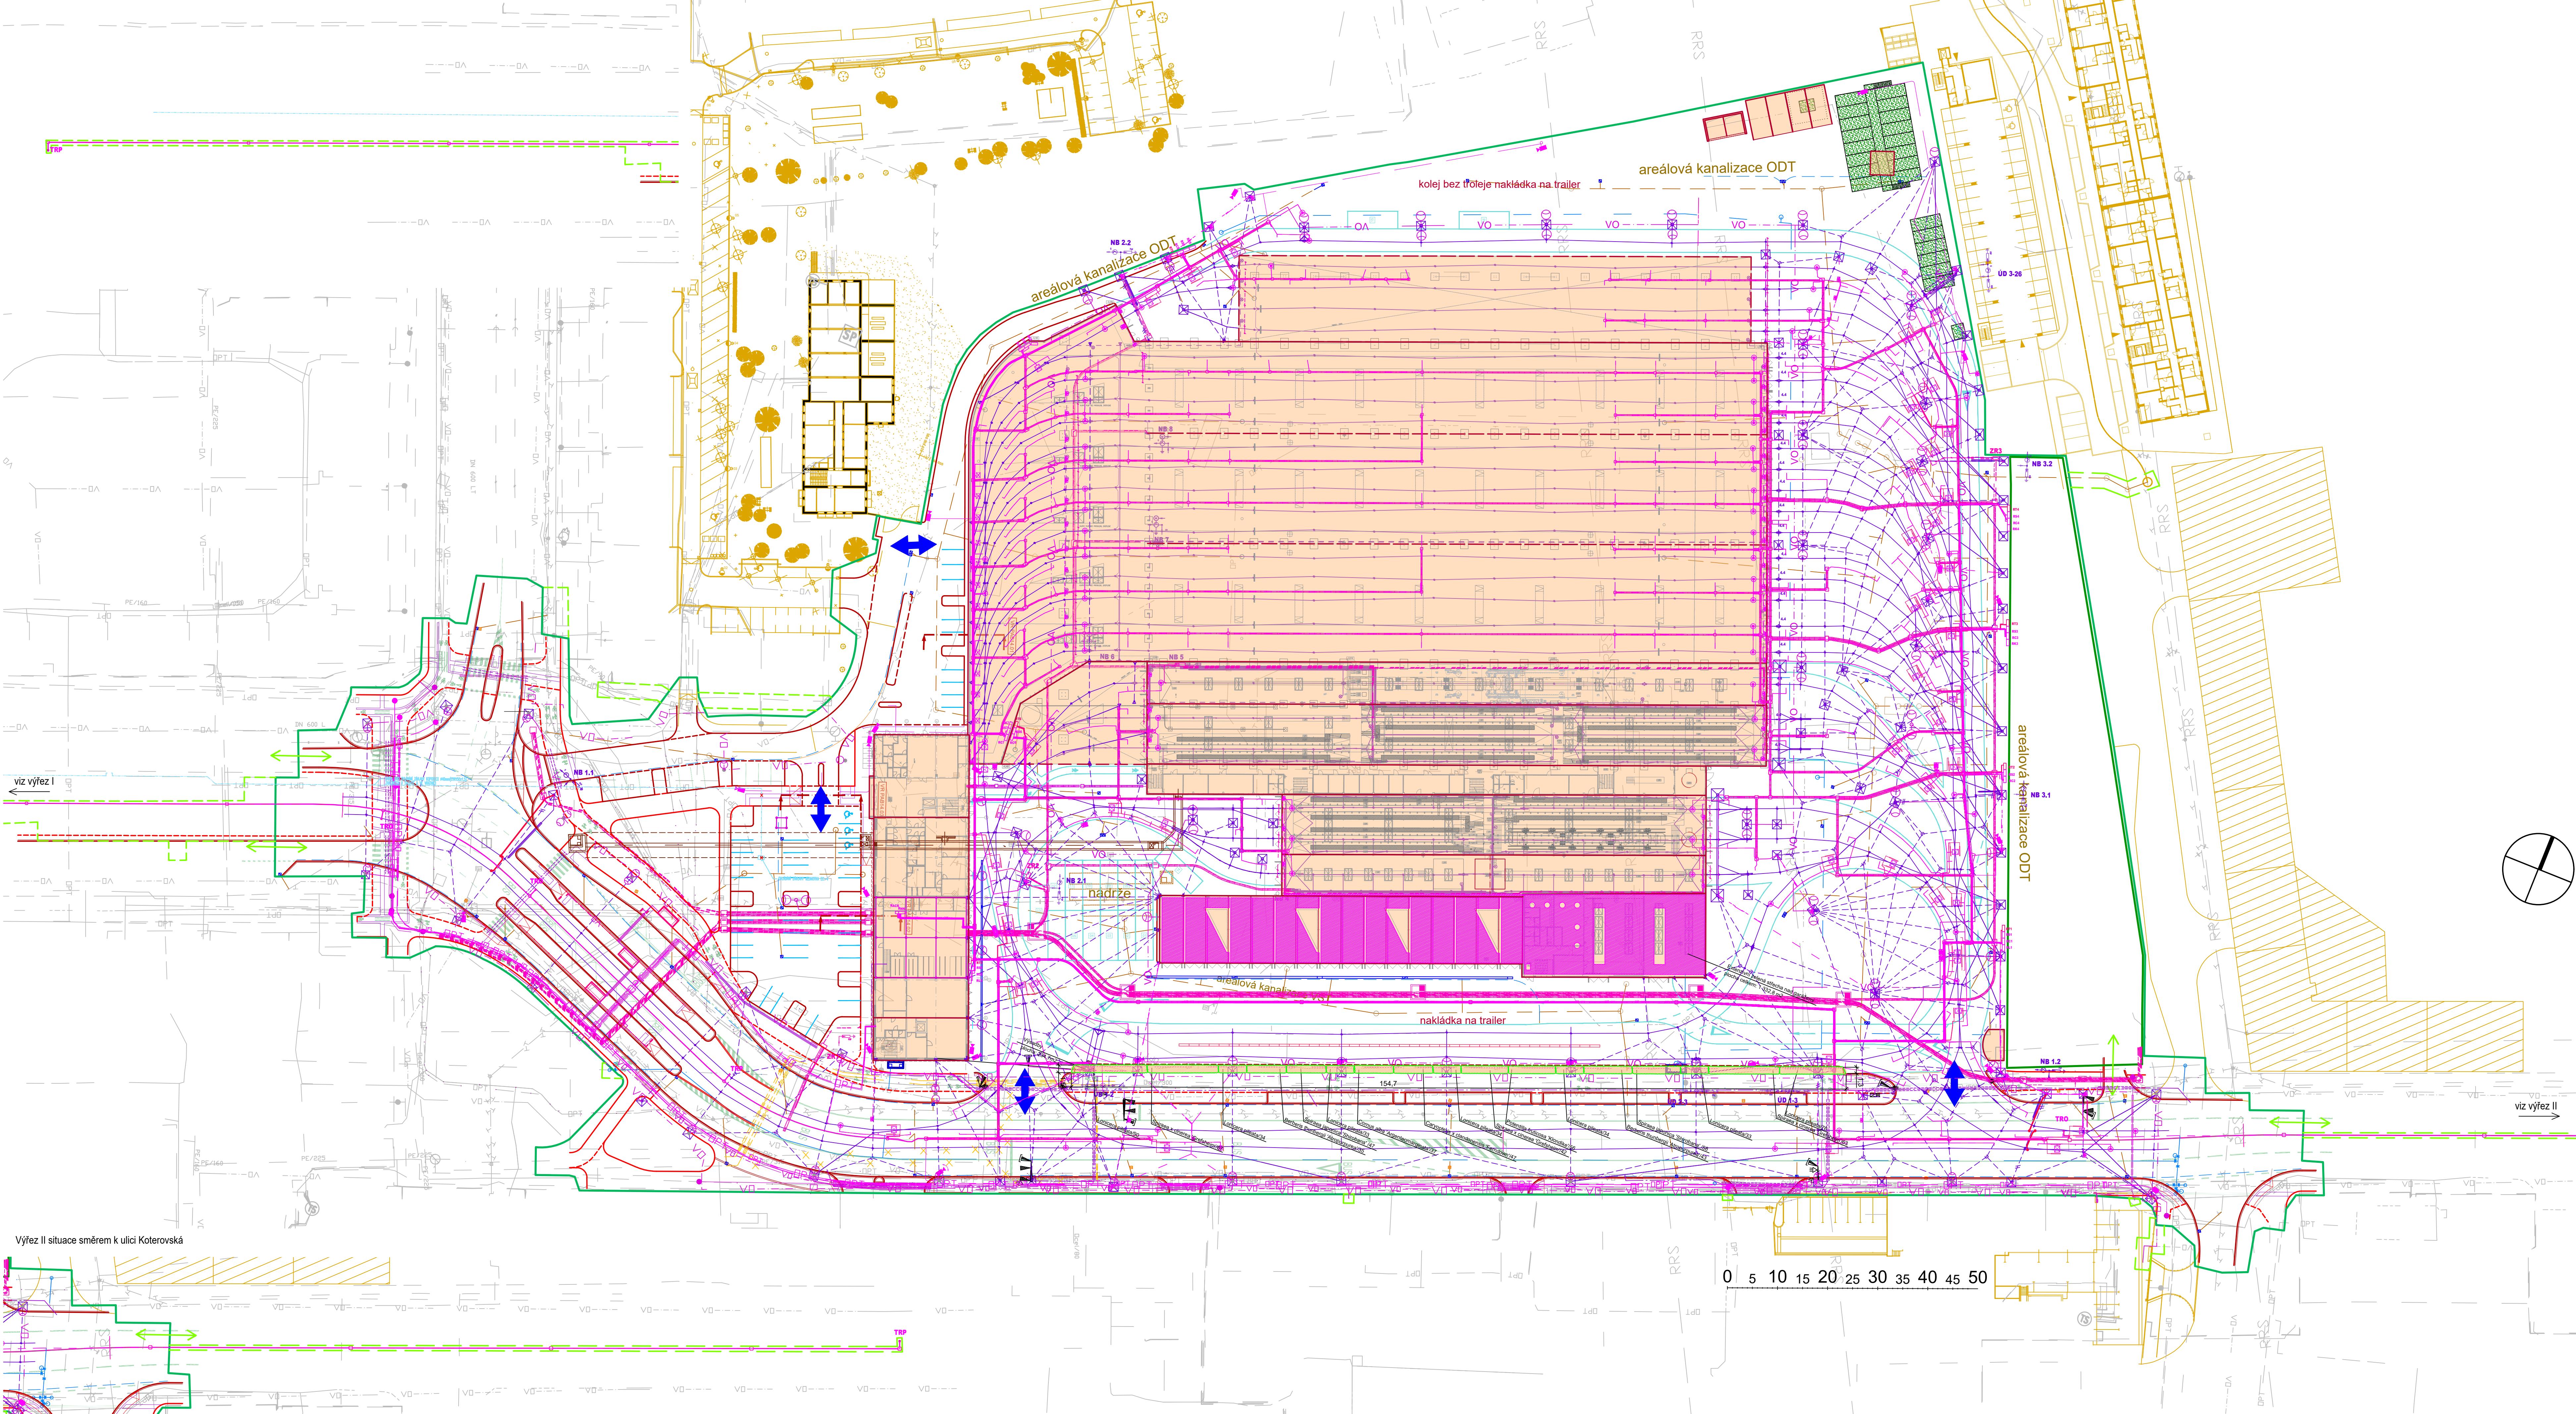

LEGENDA:

- STAVAJÍCÍ STAV – ZMĚŘENÍ
STAVAJÍCÍ STAV – IMP
KATASTRÁLNÍ MAPA
HRANICE KATASTRÁLNÍHO ÚZEMÍ
KANALIZACE – NOVÝ STAV
KANALIZACE – RUŠENÉ
KANALIZACE – ČST INVESTICE
VODOVOD – NOVÝ STAV
VODOVOD – RUŠENÉ
PLYNOVOD – PŘELOŽKA NOVÝ STAV
PLYNOVOD – RUŠENÉ
VODOVODNÍ SACHA
TROLEJOVÉ VEDENÍ – PŘEVÝS
TROLEJOVÉ VEDENÍ – VÝLOŽKA
TROLEJOVÉ VEDENÍ – REFEKČNÍ
TROLEJOVÉ VEDENÍ – STÓŽAR, ZÁKLAD
TROLEJOVÉ VEDENÍ – ZÁVĚS TROLEJE
OSA KOLEJE
KOLEJOVÉ PÁSY
VÁZNIK
OSTAVY
OBJEKTY OBJEKTU
ŠÍŘKY POKRYTÍ
VODOKOVNÉ DOPRAVNÍ ZNAČENÍ
VÝJEZD / VÝJEZD DO AREÁLU
- STAVAJÍCÍ INŽENÝRSKÉ SÍŤE
kanalizace bez rozšíření
kanalizace jednotky
vodovod
NTL, plynovod
STL, plynovod včetně ochranného pásma
kabely NI (podzemní, nadzemní)
kabely NI (podzemní, nadzemní)
odbočovací kabely
optické kabely
zabezpečovací kabely
kolektory
kabelovody
dráhové kabely
horkovody
- SADOVNÉ ÚPRAVY
nové navržené skupiny listnatých keřů
nové navržené plošné výsadby
záměřovací plocha 234,7 m²
nové navržené extenzivní střechy 1 332,8 m²
stávající zeleň

Výřez II situace směrem k ulici Koterovská

OBJEDNATEL: Píseňské městské dopravní podniky		Píseňské městské dopravní podniky, a.s. Denišovo nábrží 920/12 301 00 Píseň - Východní Předměstí	
společnost "MP + MMD - Vozovna Slovany", spol. s r.o. nám. I. P. Pavlova 2/1786 120 00 Praha 2 tel.: +420 296 154 105 www.metroprojekt.cz		společnost 2: Mott MacDonald CZ, spol. s r.o. Národní 984/15 110 00 Praha 1 tel.: +420 221 412 800 www.mottmac.com	
HPP: Ing. Jan Kočí tel.: 296 154 401 Stupeň: DPS		Podpis: Ing. Jan Kočí Ing. Jakub Huml	
Zpracovatelství úprav: tel.: +420 296 154 400 Vedoucí úprav: Ing. Jakub Huml		Název části díla: E. Stavební část - stavební soubory SOD I Objekty vrchní stavby (VST) E.6 Objekty úpravy území SO VST 28 Sadové úpravy	
Odpovědný projektant: Ing. arch. Evelina Ziková Výpracovní: Ing. arch. Evelina Ziková Šest: V20/2039 Předmět: 12x44		Podpis: Ing. arch. Evelina Ziková Datum: 11/2019 Měřítko: 1:800	
Název přílohy: Výkres osazení rostlinami, výkres ploch, výtčovací výkres		Změna: - Číslo příl.: 002	
Číslo příl.: 002		Číslo příl.: 002	