


PŮDORYS 1NP

1 : 100

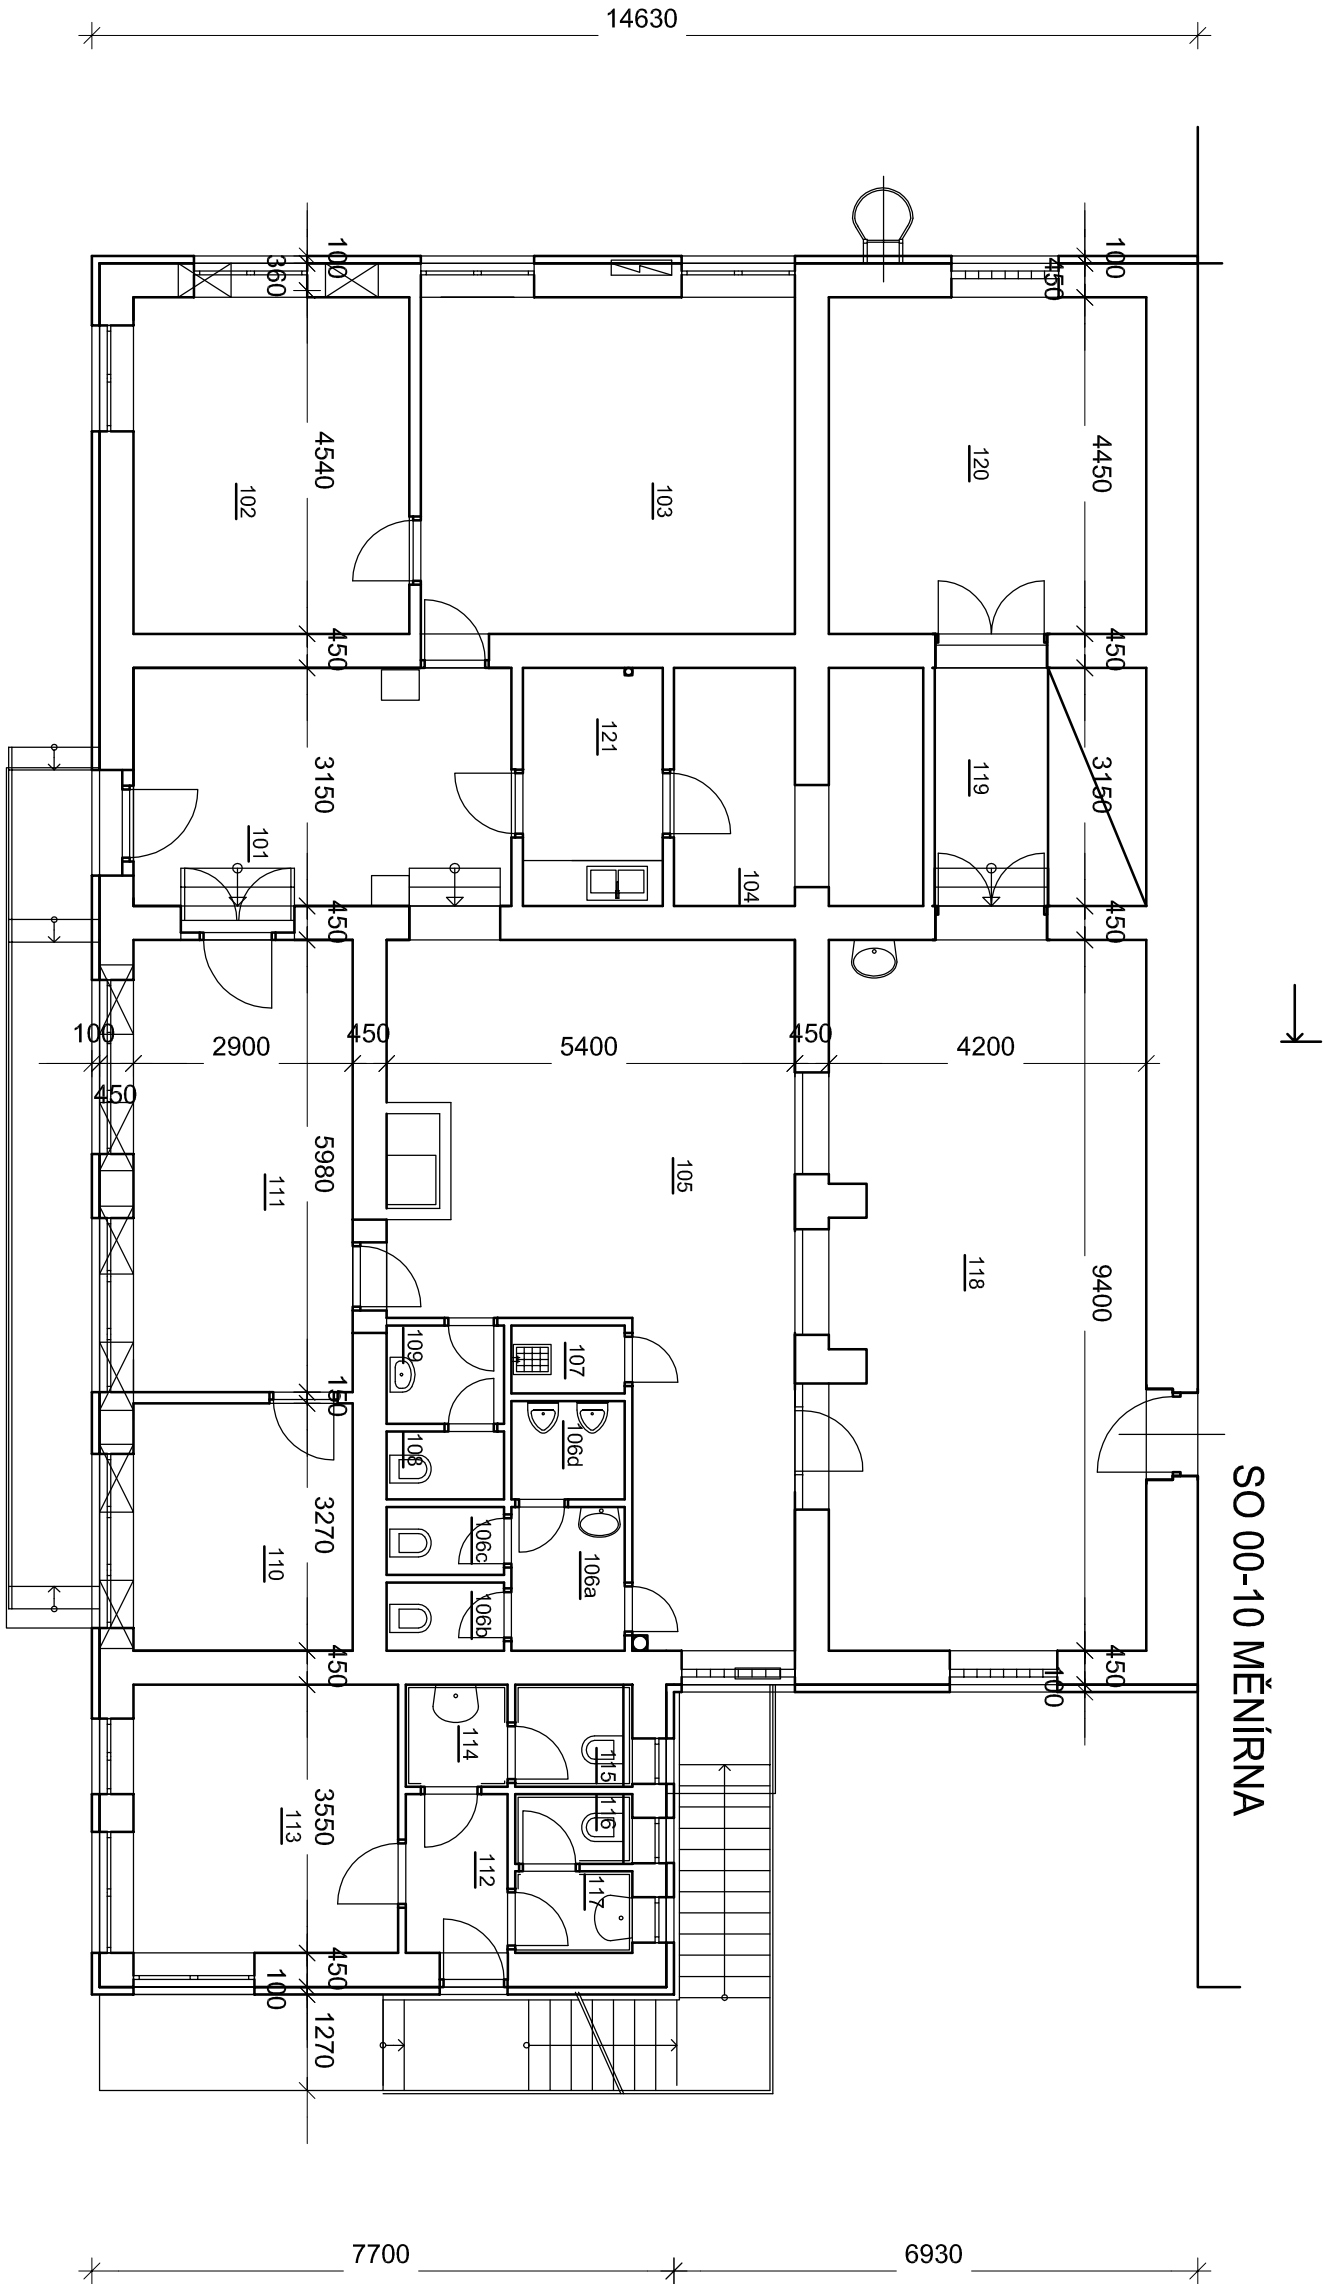

OBJEDNATEL:

Pízeňské městské dopravní podniky

Pízeňské městské dopravní podniky, a.s.

Denisovo nábreží 920/12

301 00 Pízeň - Východní Předměstí

společnost "MP + MMD - Vozovna Slovany", společník 1:

**METROPROJEKT Praha a.s.**  
nám. I. P. Pavlova 2/1786  
120 00 Praha 2  
tel.: +420 296 154 105  
METROPROJEKT www.metroprojekt.cz

společník 2:

**Mott MacDonald CZ, spol. s r.o.**  
Národní 984/15  
110 00 Praha 1  
tel.: +420 221 412 800  
www.mottmac.com

Souprava číslo:

HLP:

Podpis:

Název a účel díla:

Ing. Jan Kočí

**REKONSTRUKCE VOZOVNY SLOVANY**  
**Pízeň, Slovanská alej 35**

tel.: 296 154 401

Služba:

DPS

Zpracovatelský útvar:

Název části díla:

**S 80**

**E. Stavební část - stavební soubory**  
**SOD III Provozně- administrativní budova (PAB)**  
**E.1 Objekty pozemních staveb**

Ing. Jakub Huml

**E.1**

|                           |          |          |         |                              |    |      |     |    |    |    |                         |  |
|---------------------------|----------|----------|---------|------------------------------|----|------|-----|----|----|----|-------------------------|--|
| Odpovědný projektant:     |          | Podpis:  |         | Název přílohy:               |    |      |     |    |    |    | Změna:                  |  |
| Ing. Zdeněk Veselý        |          |          |         | SO PAB 00-00 Demolice        |    |      |     |    |    |    | -                       |  |
| Výpracoval:               |          | Podpis:  |         | 09 - Výprava<br>Půdorys 1.NP |    |      |     |    |    |    | Číslo příl.:<br><br>002 |  |
| Ing. Z.Veselý, M.Palasová |          |          |         |                              |    |      |     |    |    |    |                         |  |
| Stav. znak:               | V20/2039 | Datum:   | 11/2019 | ICD:                         | 19 | 7246 | 006 | 07 | 01 | 02 |                         |  |
| Počet formátu:            | 3xA4     | Měřítko: | 1:100   |                              |    |      |     |    |    |    |                         |  |