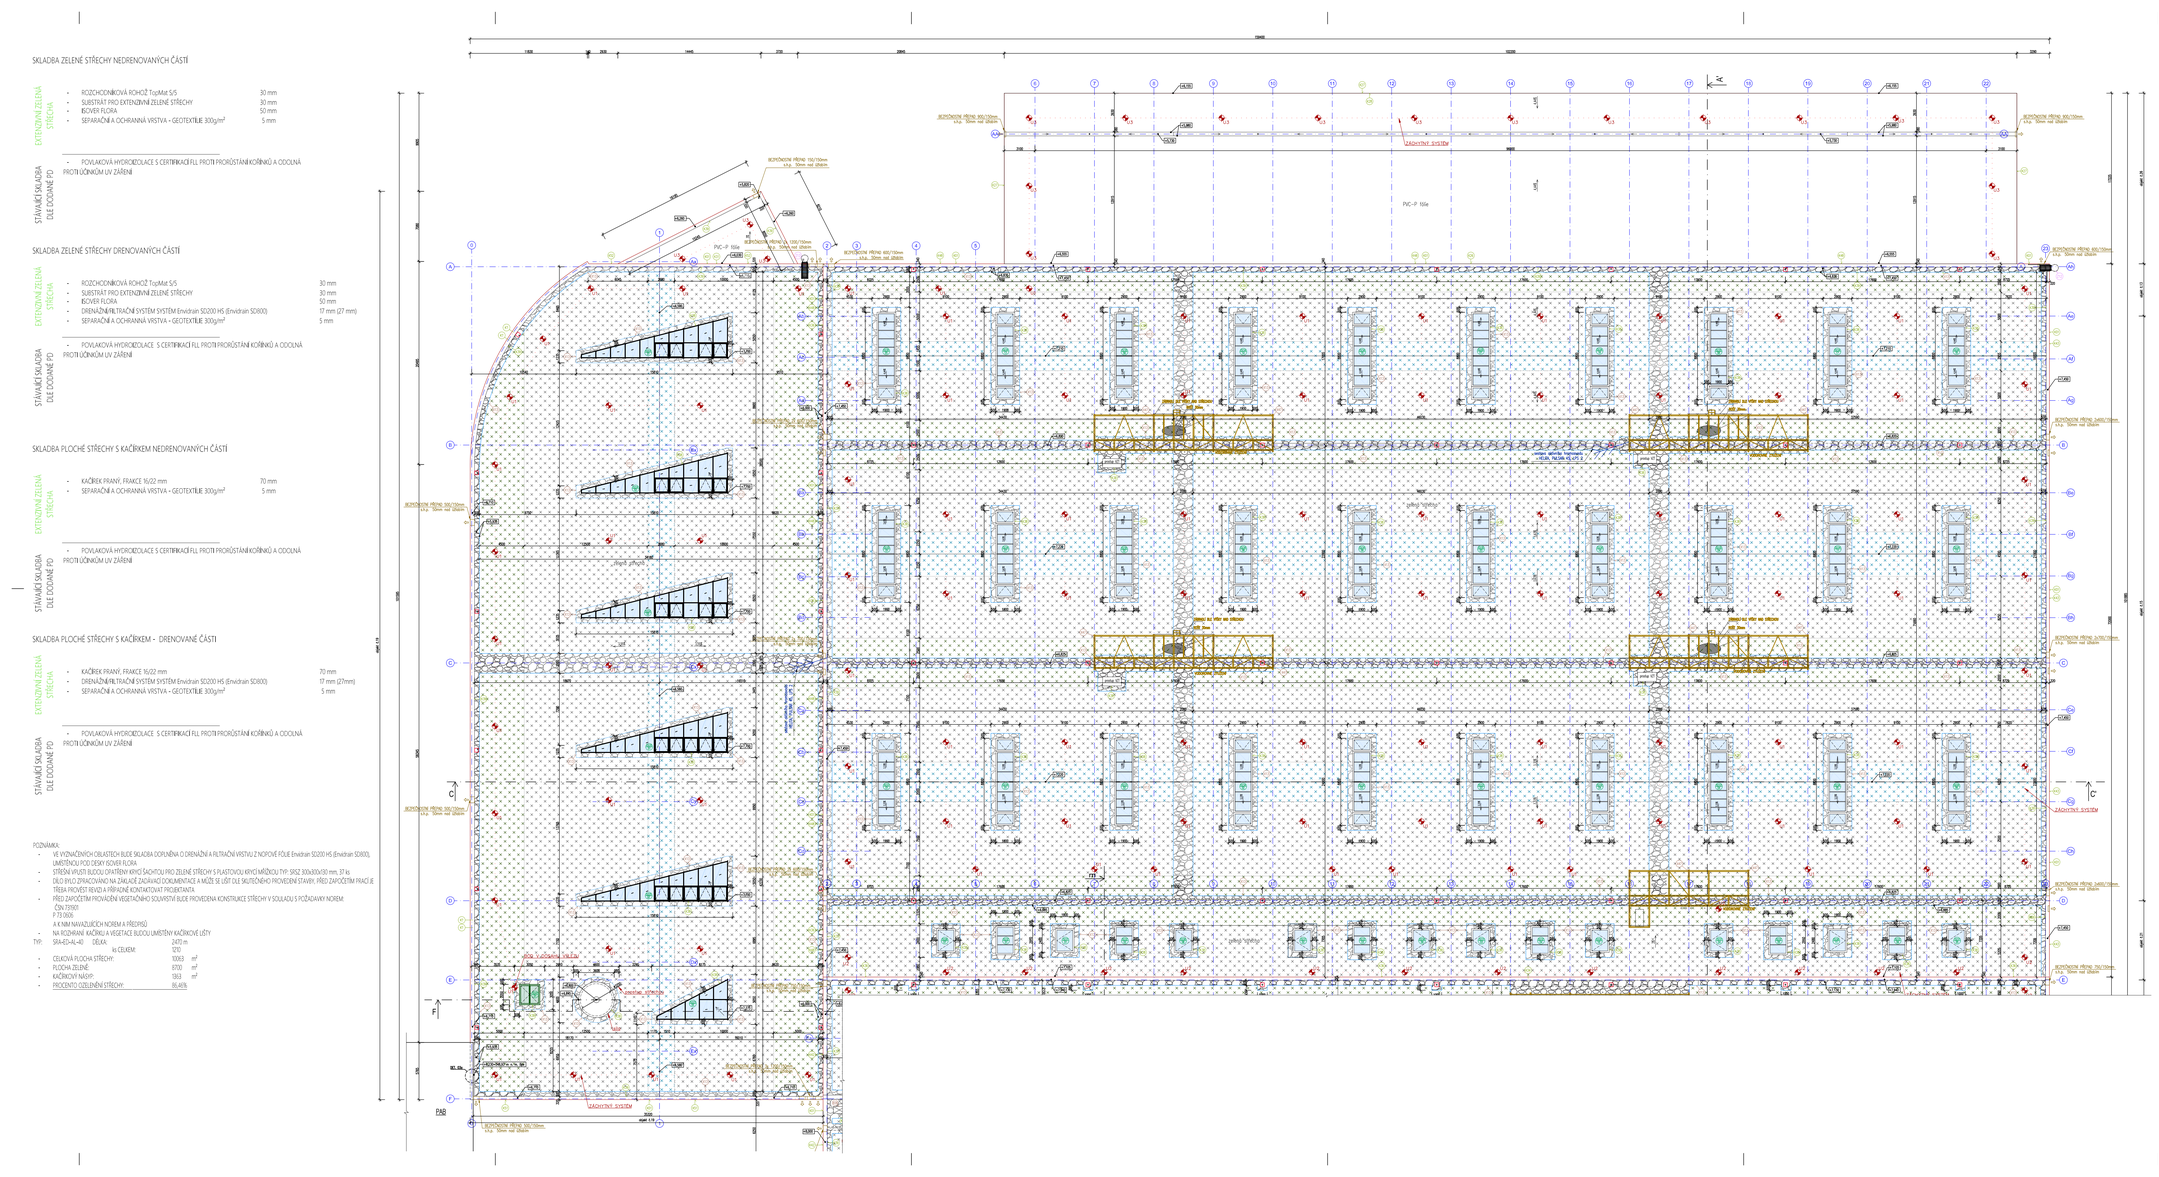

SKLADBA ZELENÉ STŘECHY NEDRENOVANÝCH ČÁSTÍ

EXTENZIVNÍ ZELENÁ STŘECHA

- ROZCHODNÍKOVÁ ROHOŽ TopMat S/S — 30 mm
- SUBSTRÁT PRO EXTENZIVNÍ ZELENÉ STŘECHY — 30 mm
- ÚKRYT FLORA — 50 mm
- SEPARAČNÍ A OCHRANNÁ VRSTVA + GEOTEXTILIE 300g/m² — 5 mm

STÁVAJÍCÍ SKLADBA DLE DOCHÁZÍ PD

- POVLAKOVÁ HYDROIZOLACE S CERTIFIKACÍ FLL PROTI PROROŠTÁNÍ KOŘÍNKŮ A ODOLNÁ PROTI ÚČINKŮM UV ZÁŘENÍ

SKLADBA ZELENÉ STŘECHY DRENOVANÝCH ČÁSTÍ

EXTENZIVNÍ ZELENÁ STŘECHA

- ROZCHODNÍKOVÁ ROHOŽ TopMat S/S — 30 mm
- SUBSTRÁT PRO EXTENZIVNÍ ZELENÉ STŘECHY — 30 mm
- ÚKRYT FLORA — 50 mm
- DRENÁŽNÍ/FILTRAČNÍ SYSTÉM SYSTÉM Envidrain SD2200 HS (Envidrain SD800) — 17 mm (27 mm)
- SEPARAČNÍ A OCHRANNÁ VRSTVA + GEOTEXTILIE 300g/m² — 5 mm

STÁVAJÍCÍ SKLADBA DLE DOCHÁZÍ PD

- POVLAKOVÁ HYDROIZOLACE S CERTIFIKACÍ FLL PROTI PROROŠTÁNÍ KOŘÍNKŮ A ODOLNÁ PROTI ÚČINKŮM UV ZÁŘENÍ

SKLADBA PLOCHÉ STŘECHY S KAČÍRKEM NEDRENOVANÝCH ČÁSTÍ

EXTENZIVNÍ ZELENÁ STŘECHA

- KAČÍREK PRANÝ, FRAKCE 16/22 mm — 70 mm
- SEPARAČNÍ A OCHRANNÁ VRSTVA + GEOTEXTILIE 300g/m² — 5 mm

STÁVAJÍCÍ SKLADBA DLE DOCHÁZÍ PD

- POVLAKOVÁ HYDROIZOLACE S CERTIFIKACÍ FLL PROTI PROROŠTÁNÍ KOŘÍNKŮ A ODOLNÁ PROTI ÚČINKŮM UV ZÁŘENÍ

SKLADBA PLOCHÉ STŘECHY S KAČÍRKEM - DRENOVANÉ ČÁSTÍ

EXTENZIVNÍ ZELENÁ STŘECHA

- KAČÍREK PRANÝ, FRAKCE 16/22 mm — 70 mm
- DRENÁŽNÍ/FILTRAČNÍ SYSTÉM SYSTÉM Envidrain SD2200 HS (Envidrain SD800) — 17 mm (27mm)
- SEPARAČNÍ A OCHRANNÁ VRSTVA + GEOTEXTILIE 300g/m² — 5 mm

STÁVAJÍCÍ SKLADBA DLE DOCHÁZÍ PD

- POVLAKOVÁ HYDROIZOLACE S CERTIFIKACÍ FLL PROTI PROROŠTÁNÍ KOŘÍNKŮ A ODOLNÁ PROTI ÚČINKŮM UV ZÁŘENÍ

POZNÁMKA:

- VE VYZNAČENÝCH OBLASTECH BUDE SKLADBA DOPLNĚNA O DRENÁŽNÍ A FILTRAČNÍ VRSTVU Z NOPOVÉ FÓLIE Envidrain SD2200 HS (Envidrain SD800), UMÍSTĚNOU POD DESKY SOVER FLORA
- STŘEŠNÍ VPUSTI BUDOU OPATŘENY KRYCÍ ŠACHTOU PRO ZELENÉ STŘECHY S PLASTOVOU KRYCÍ MŘÍŽKOU TYP: SRSZ 300x300/30 mm, 37 ks
- DÍLO BYLO ZPRACOVÁNO NA ZÁKLADĚ ZADÁVACÍ DOKUMENTACE A MŮŽE SE LIŠIT OD SKUTEČNÉHO PROVEDENÍ STAVBY. PŘED ZAHÁJENÍM PRACÍ JE TŘEBA PROVÉST REVIZI A PŘÍPADNĚ KONTAKTOVAT PROJEKTANTA
- PŘED ZAPOČETÍM PROVÁDĚNÍ VEGETAČNÍHO SOUVRSTVÍ BUDE PROVEDENA KONSTRUKCE STŘECHY V SOULADU S POŽADAVKY NOREM ČSN 731001 P 73 0505
- A V NÍM NAVAZUJÍCÍCH NOREM A PŘEDPISŮ.
- NA OCHRANNÍ KAČÍRKU A VEGETACE BUDOU UMÍSTĚNY KAČÍRKOVÉ LIŠTY

TYP: SRA-ED-AL-40 DÉLKA: 2470 m

	ks CELKEM:	1210	
- CELKOVÁ PLOCHA STŘECHY:	10063	m²	
- PLOCHA ZELENĚ:	6700	m²	
- KAČÍNCOVÝ NÁSYP:	1853	m²	
- PROCENTO OZELENĚNÍ STŘECHY:	86,46%		

LEGENDA MATERIÁLŮ ODT

ZNAČKA	MATERIÁL
	ZELENÁ STŘECHA – DOPLNĚNÁ O DRENÁŽNÍ VRSTVU ENVIDRAIN SD2200 HS — 5 449 m²
	ZELENÁ STŘECHA – DOPLNĚNÁ O DRENÁŽNÍ VRSTVU ENVIDRAIN SD800 — 2 340 m²
	ZELENÁ STŘECHA – NEDRENOVANÁ — 1 311,3 m²
	SKLADBA PLOCHÉ STŘECHY S KAČÍNCEM DOPLNĚNÁ O DRENÁŽNÍ VRSTVU ENVIDRAIN SD2200 HS — 580 m²
	SKLADBA PLOCHÉ STŘECHY S KAČÍNCEM DOPLNĚNÁ O DRENÁŽNÍ VRSTVU ENVIDRAIN SD800 — 1 203 m²
	SKLADBA PLOCHÉ STŘECHY S KAČÍNCEM – NEDRENOVANÉ — 156 m²
	STAVEBNÍ OBJEKT – ZASKLENÉ – PRŮHLEDNÉ
	PLNÁ NEPROSVITNÁ KLAPKA
	HRANICE OBLASTÍ S DRENÁŽNÍ VRSTVOU
	OBRYS ATIK/STŘECH
	ROZVINNÁ SUBSTRÁTOVÁ A KAČÍNCOVÁ OBSYPÁ + KAČÍNKOVÁ LIŠTA SRA-ED-AL-40
	KRYCÍ ŠACHTA PRO ZELENÉ STŘECHY, TYP TMZ 300x300x130 mm, 37 ks

LEGENDA ZNAČENÍ VÝROBKŮ

- (XX) 02% KLEMPÍŘSKÝCH VÝROBKŮ
- (XX) 03% DVEŘÍ
- (XX) 05% ZÁMEČNICKÝCH VÝROBKŮ
- (XX) 02% OSTATNÍCH VÝROBKŮ

LEGENDA ZNAČENÍ ZÁCHYTNÉHO SYSTÉMU TOPSAFE

NEPŘÍSTUPNÁ ZÓNA, ZÁKAZ VSTUPU NA TAKTO OZNAČENÉ ČÁSTI STŘECHY

POZOR!
STŘEŠNÍ LÁVKA MUSÍ BÝT VŽDY ZAKÁZÁNA NA CO NEJKRATŠÍ MOŽNOU DÉLKU. SOUČÁSNĚ VŠAK JSME SE SNAŽILI NAVRHNOUT VŠECHNY PRŮ MĚŘÍ MOŽNÉ PRO SNÍŽENÍ POČTU NUTNÝCH NÁSTUPŮ NA NIŽŠÍ PŘEKRYVKU.

ZÁCHYTNÝ SYSTÉM JE MOŽNÉ PŘÍPADNĚ POUŽÍT AŽ PO ÚPRAVĚNÍ PŘÍSLUŠNÉ REVIZE SYSTÉMU A POUŽÍVAT JEJ BAR ZA ČLOVĚ V SOUPRAVĚ SE NEBEZPEČNÝMI ZAKÁZ POUZE NALEZNÉ POUZENÉ ZÓNĚ S MOŽNÝM VÝSKYTEM.

PŘI MONTÁŽI KAŽDÝ SVÉ POPSAT ČÁSTÍ ZNAMÉ, NA ZÁKLADNÍ POSLÉ DOKUMENTACE A PŘED ZAHÁJENÍM MONTÁŽNÍ ZKOUŠKOVÝCH ZAŘÍZENÍ.

SKUTEČNÉ ZÁSAHY NEBEZPEČNÝCH LAN PŘED ZAHÁJENÍM OBZVLÁŠTNÍ VŽDY OVĚŘIT PŘÍMO NA STAVBĚ.

KOTVENÉ PRVKY SYSTÉMU S PERMANENTNÍM NEBEZPEČNÝM LANEM JE NUTNÉ PROPOJIT S HROMOSVODEM. DOSTATEČNÁ DÁLE ČSN EN 62 305 ver. 2.

KOTVÍCÍ BODY MEZI SEBOU SVÍŘÁNÝ SLOUŽÍ PRO OMEZENÍ SVÍŘÁNÍ. TYTO BODY NESLOUŽÍ K ZAJIŠTĚNÍ KOMBINÍ OSOBNÍ STŘECHY.

PŘEPRAVOVÁNÍ SE TŘ. VYUŽÍVÁ NA STŘEŠNÍ POMOCÍ POVAPOU PROVEDENÍ ŽEBŘÍKŮ JSOU ZÁKAZ PŘES ODDÍL 2 VÝŠKY A DO VZDÁLENOSTI 1500 mm OD OKRAJE STŘECHY. ZÁKAZ PŘES ODDÍL 2 VÝŠKY A DO VZDÁLENOSTI 4 METRŮ MOŽNÉ SOUČASNÉ ŽEBŘÍKY.

PŘÍSTUP VÝSTUPNÍ OKNEM ŽEBŘÍKU A PŘÍSTUPOVÁ PLOŠINA MUSÍ BÝT PO OBOU STRANÁCH OPATŘENY ZÁBRADLÍM ZÁBRANNÁ PŘEKLIZOVÁNÍM DO VZDÁLENOSTI 1500 mm OD NEJBEZPEČNĚJŠÍ HRANY DO ŠÍŘKY STŘECHY, NEBO PODÉL PŘEDNÍ HRANY TAK, ABY DO VZDÁLENOSTI 1500 mm OD PŘEDNÍ ŽEBŘÍKU BYL VYLOŽEN PÁS.

LEGENDA ZÁCHYTNÉHO SYSTÉMU TOPSAFE

U1 – Kotvící bod TOPSAFE TSL-400-TYO, délka 400 mm	121 ks
U2 – Kotvící bod TOPSAFE TSL-700-TYO, délka 700 mm	52 ks
U3 – Kotvící bod TOPSAFE TSL-300-HYOTR, délka 300 mm TR ks	
U4 – Kotvící bod TOPSAFE TSL-400-TYO, délka 400 mm	4 ks
U5 – Kotvící bod TOPSAFE TSL-700-TYO, délka 700 mm	6 ks
Kladka zkrouceného bodu	4 ks
Mezilehlí lan	
Nerezové lano nerezové lano tl. 6 mm (3 části)	174 m celkem
SL 14 Označení délky nerezových lan. 14 = Označ hodnota délky 1 ks lana v m	
Pohledové třmeny kotvícího bodu	
Je nutné přizpůsobit vzdálenosti kotvících bodů modulové trapézového plechu.	

±0,000=342,70

POZNÁMKY:
1. Navržená součástí stavebně-architektonického řešení je příčka interiérového řešení.
2. Interiérové a jejích konstrukcích jsou konzultovat ve zpracovatelem interiérového řešení.
3. Výškové kóty terénu/podlahy v oddílech vč. kolejí jsou převzaty řešení v části "E.3 Objekty tramvajové trati a pozemních komunikací". Toto PD rovněž řeší výkopy pro stavbu.
4. Ocelová konstrukce je převzaty řešení ve "Stavebně konstrukčním řešení—ocel".
5. Ze konstrukce a základová konstrukce jsou převzaty řešení ve "Stavebně konstrukčním řešení—beton".
6. U prostor s dlažbou uvažovat i sokl ze stejného materiálu.
7. Keramické obklady uvažovat až k podhledu.
8. Dilatační spáry v základových deskách jsou naznačeny na výkrese 1.NP a v řezech. Dilatační spáry podlah budou provedeny dle technologických požadavků výrobce.
9. Vnitřní čl. opláštění hlavních objektů (mimo věže) bude provedeno v barvě střešně RAL 7004.
10. Zařízecí předměty jako jsou např. kuchyňské linky, nejsou součástí této PD.

INVESTOR:
Plzeňské městské dopravní podniky
Plzeňské městské dopravní podniky, a.s.
Denisovo nábřeží 920/12
301 00 Plzeň - Východní Předměstí

OBJEDNATEL:
METROSTAV BUDIMEX SUDOP GRADE a.s.
Společnost Vozovna Slovany
Kodaňská 2450/4
100 00 Praha 8

ZHOTOVITEL:
METROPROJEKT Praha a.s.
AOB, Argentinská 36
170 00 Praha 7
tel.: +420 296 154 105
www.metroprojekt.cz

Soupisu čísla:

Hlip: **Ing. Jan Kočí**	Podpis:	Název a účel díla: **REKONSTRUKCE VOZOVNY SLOVANY Plzeň, Slovanská alej 35**
tel.: **296 154 401**		
Stupeň: **RDS**		

Zpracovatelský útvar: APS PROJEKT Mezilenní 1057/16, 142 00 Praha 4, Tel: 602 106 070, info@apsprojekt.cz, www.apsprojekt.cz

Název části díla: **E. Stavební část - stavební soubory**
SOD II Objekty odstavu tramvají (ODT)
E.1 Objekty pozemních staveb
SO ODT 03/1 Stavebně-architektonické řešení

E.
E.1

Odpovědný projektant: **Ing. Petr Pavlík**	Podpis:	Název přílohy: **Půdorys střechy**					Změna: **-**	
Vypracoval: **Ing. Veronika Klimešová**	Podpis:						Číslo přílohy: **004**	
Číslo úkol: **V20/2040**	Datum: **07/2021**							
Formát: **12A4**	Měřítko: **1:200**	IČO:	**20**	**7982**	**001**	**06**	**03**	**01**