


Pohled jižní

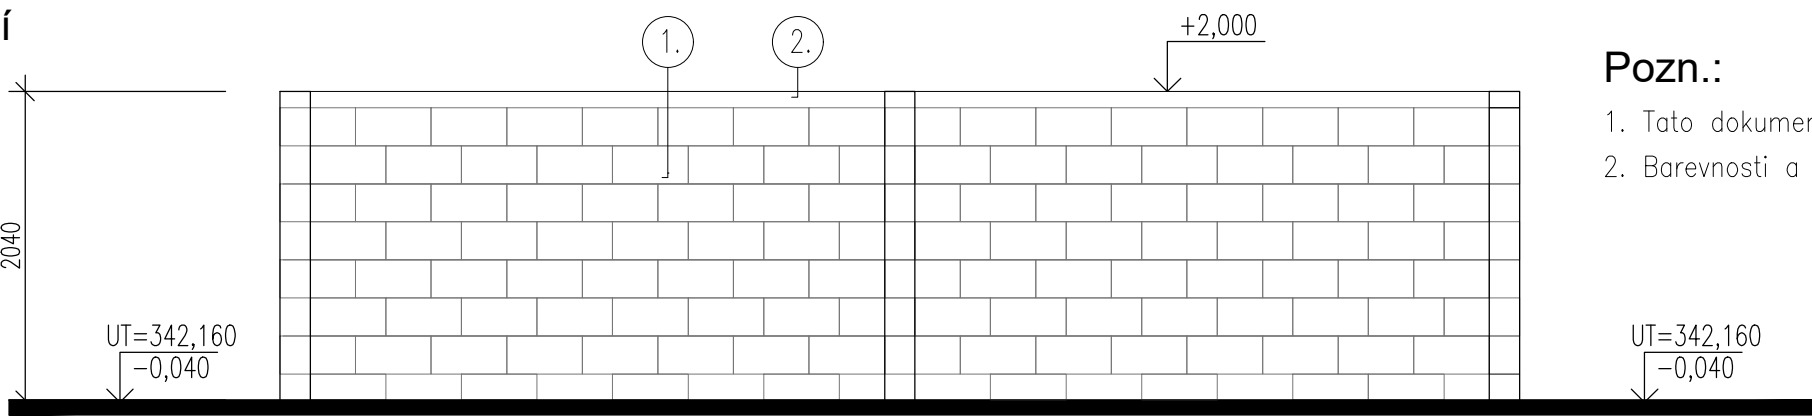


Pozn.:
1. Tato dokumentace slouží jako podklad k zadávací dokumentaci pro výběr zhotovitele.
2. Barevnosti a pozice koncových prvků nutno koordinovat s projektem interiéru.


LEGENDA

- 1. BETONOVÁ STĚNA ZE ZTRACENÉHO BEDNĚNÍ
- 2. ŽB VĚNEC


Pohled severní

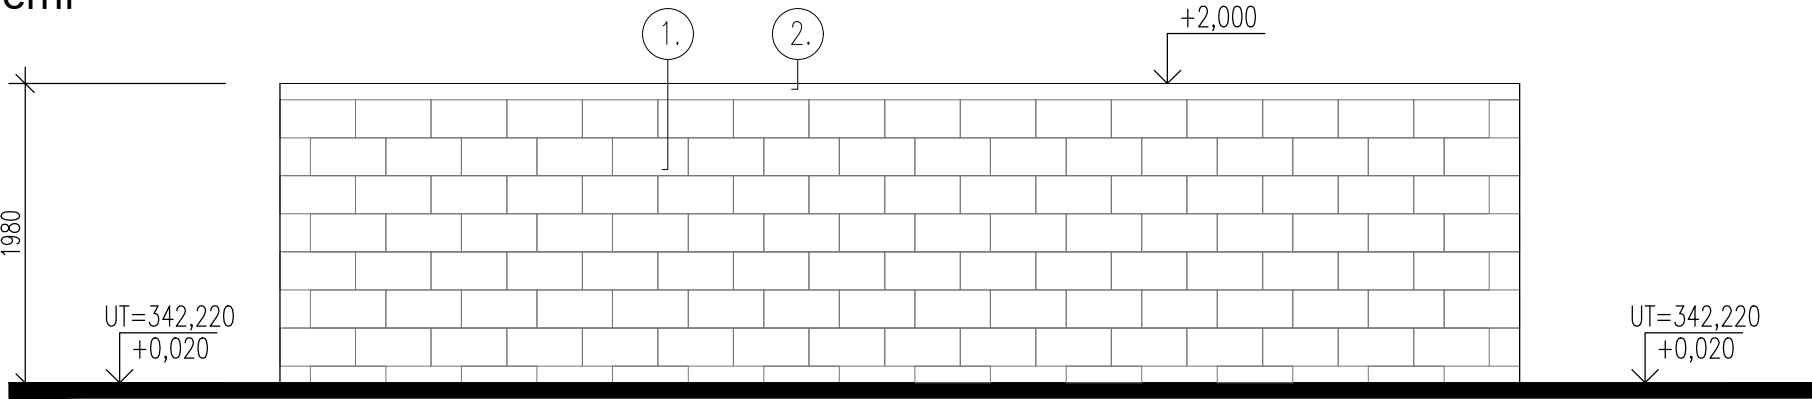

Pohled východní

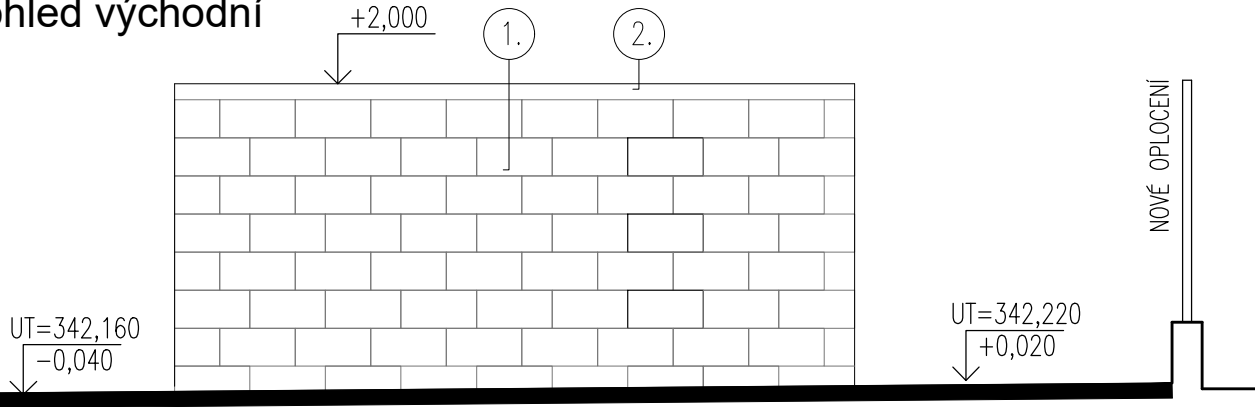

Pohled západní

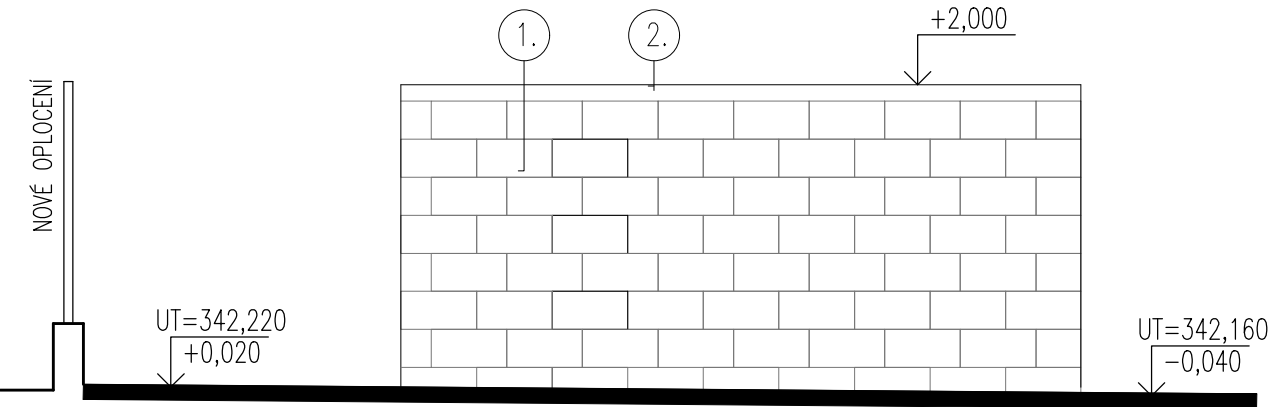

±0,000=342,250

| | | | | |
|---|--|--|--|---|
| OBJEDNATEL: Plzeňské městské dopravní podniky PMDP Plzeňské městské dopravní podniky, a.s. Denisovo nábreží 920/12 301 00 Plzeň - Východní Předměstí | | | | |
| společnost "MP + MMD - Vozovna Slovany", společník 1: METROPROJEKT Praha a.s. nám. I. P. Pavlova 2/1786 120 00 Praha 2 tel.: +420 296 154 105 www.metroprojekt.cz | | společník 2: Mott MacDonald CZ, spol. s r.o. Národní 984/15 110 00 Praha 1 tel.: +420 221 412 800 www.mottmac.com | | Souprava číslo: |
| HIP: Ing. Jan Kočí tel.: 296 154 401 Stupeň: DPS | | Podpis: <i>Kočí</i> Název a účel díla: REKONSTRUKCE VOZOVNY SLOVANY Plzeň, Slovanská alej 35 | | |
| Zpracovatelský útvar: APS PROJEKT PRAHA Mezilesní 1051/16, 142 00 Praha 4 Tel: 602 196 019, info@apsprojekt.cz www.apsprojekt.cz | | Název části díla: E. Stavební část - stavební soubory SOD I Objekty vrchní stavby (VST) E.1 Objekty pozemních staveb SO VST 07-3 Kalová bezodtoková jímka | | E. E.1 |
| Odpovědný projektant: Ing. Petr Dražan Vypracoval: Ing. Jan Růžička Skart. znak: V20/2039 Počet formátů: 2xA4 | | Podpis: <i>Dražan</i> Název přílohy: SO VST 07-3/1 Stavebně-architektonické řešení Pohledy Datum: 11/2019 Měřítko: 1:50 IČD: 19 7246 006 05 06 01 | | Změna: - Číslo příl.: 305 |