

## PLOTOVÝ DÍL DEMONTOVATELNÝ

úsek oplocení 12.-13.  
( viz. Kniha detailů - Det. 01 )

## POSUVNÁ SAMONOSNÁ BRÁNA NA ELEKTRICKÝ POHON


úsek oplocení 11.-12.

## LEGENDA

1. nosný rám – uzavřené ocelové profily (zinkováno, příp. nátěr RAL 7043)  
2. tahakov – rám a výplň barva tm.šedá RAL 7043


### Pozn.:

1. Tato dokumentace slouží jako podklad k zadávací dokumentaci pro výběr zhotovitele.  
2. Barevnosti a pozice koncových prvků nutno koordinovat s projektem interiéru.

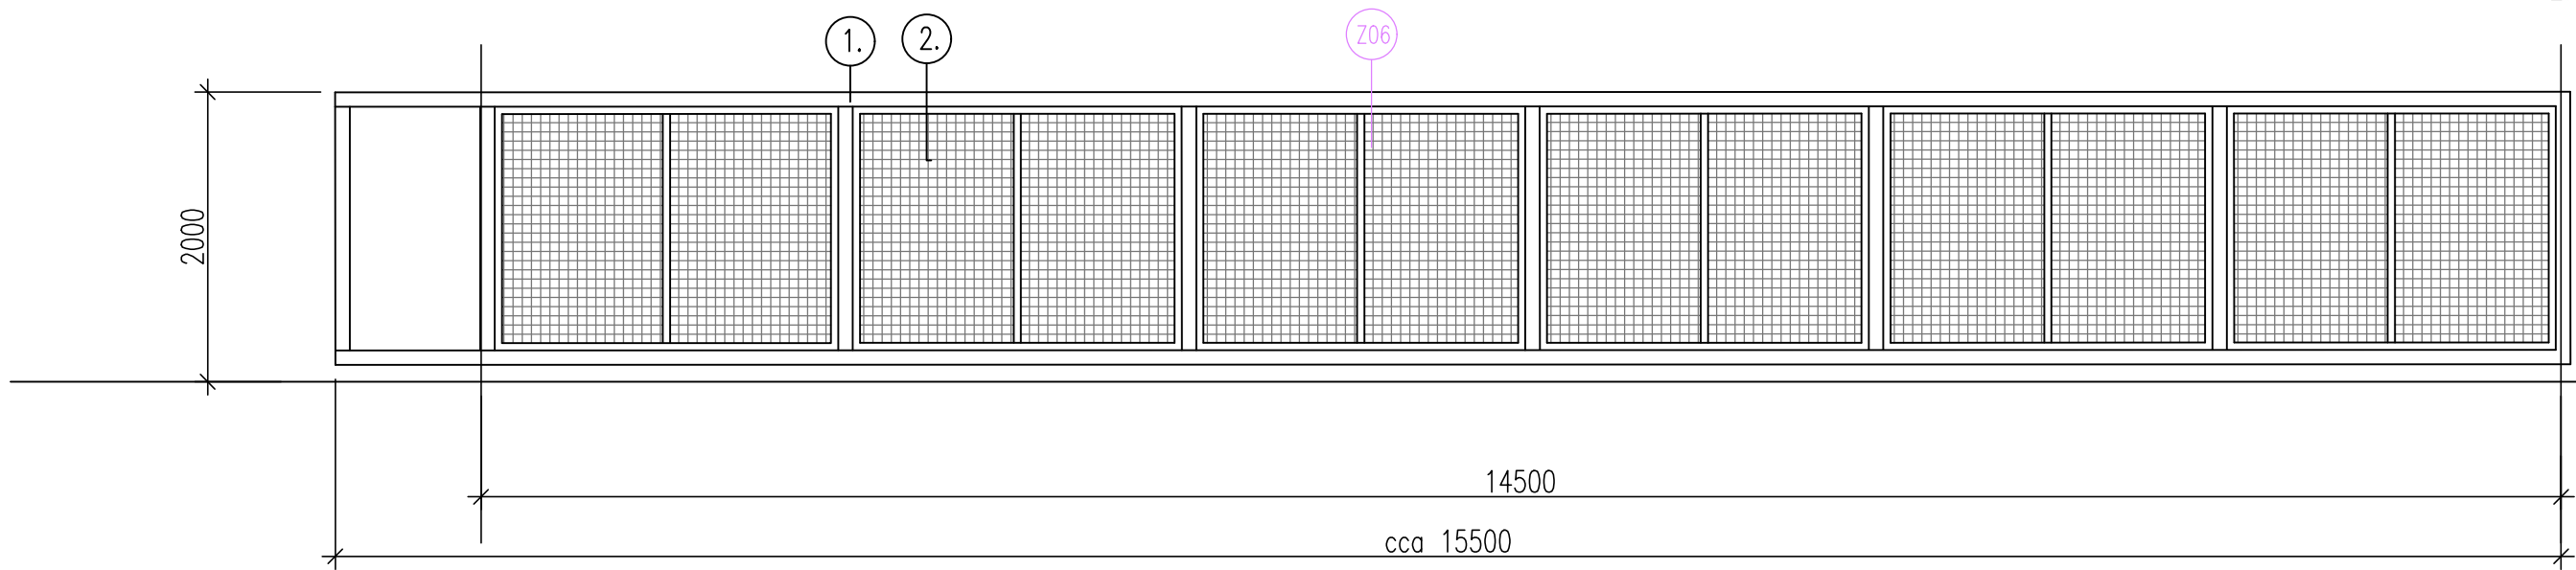




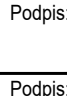
## POSUVNÁ BRÁNA PO KOLEJNICI BEZ POHONU ( otevíraná ručně)

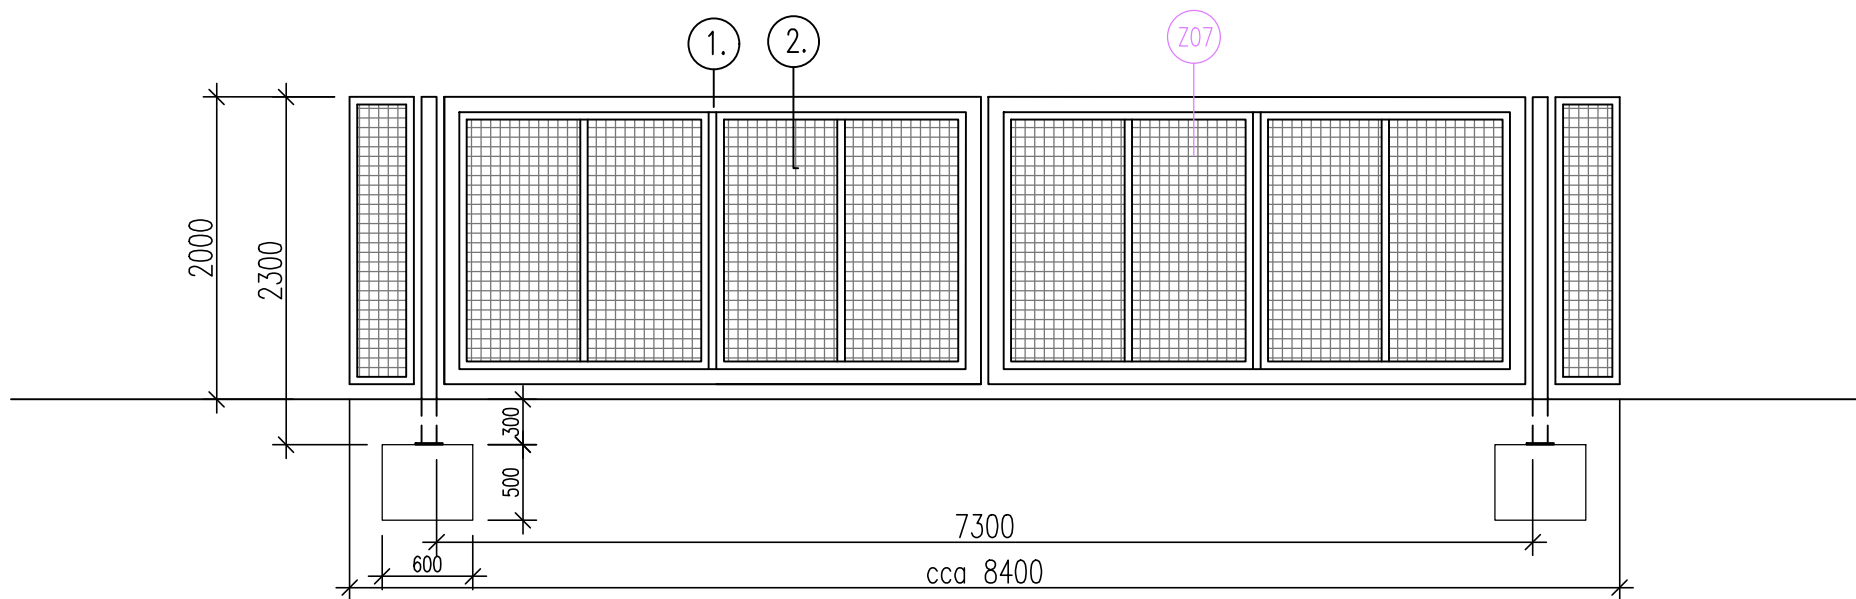úsek oplocení 50.-51.



## OTEVÍRAVÁ DVOUKŘÍDLÁ BRÁNA

úsek oplocení 60.-61.

OBJEDNATEL: <div>Plzeňské městské dopravní podniky</div> <div>PMDP</div>		Plzeňské městské dopravní podniky, a.s. Denisovo nábreží 920/12 301 00 Plzeň - Východní Předměstí	
společnost "MP + MMD - Vozovna Slovany", společník 1: <div><b>METROPROJEKT Praha a.s.</b> nám. I. P. Pavlova 2/1786 120 00 Praha 2 tel.: +420 296 154 105 www.metroprojekt.cz</div>		společník 2: <div><b>M</b> <b>MOTT MACDONALD CZ, spol. s r.o.</b> Národní 984/15 110 00 Praha 1 tel.: +420 221 412 800 www.mottmac.com</div>	Souprava číslo:
HIP: <b>Ing. Jan Kočí</b> tel.: <b>296 154 401</b> Stupeň: <b>DPS</b>	Podpis:  Název a účel díla: <b>REKONSTRUKCE VOZOVNY SLOVANY</b> <b>Plzeň, Slovanská alej 35</b>		
Zpracovatelský útvar: <div><b>APS PROJEKT PRAHA</b> Mezilešní 1051/16, 142 00 Praha 4 Tel: 602 196 019, info@apsprojekt.cz www.apsprojekt.cz</div>		Název části díla: <b>E. Stavební část - stavební soubory</b> <b>SOD I Objekty vrchní stavby (VST)</b> <b>E.1 Objekty pozemních staveb</b> <b>SO VST 06 Oplocení areálu a vjezdové brány</b>	<b>E.</b> <b>E.1</b>
Odpovědný projektant: <b>Ing. Petr Dražan</b> Vypracoval: <b>Ing. Jan Růžička</b> Skart. znak: <b>V20/2039</b> Počet formátů: <b>6xA4</b>	Podpis:  Datum: <b>11/2019</b> Měřítka: <b>1:50</b>	Název přílohy: <b>SO VST 06/1 Stavebně-architektonické řešení</b> <b>Vjezdové brány</b> IČD: <b>19 7246 006 05 05 01</b>	Změna: <b>-</b> Číslo příl.: <b>005</b>