PŮDORYS 1NP 1 : 100

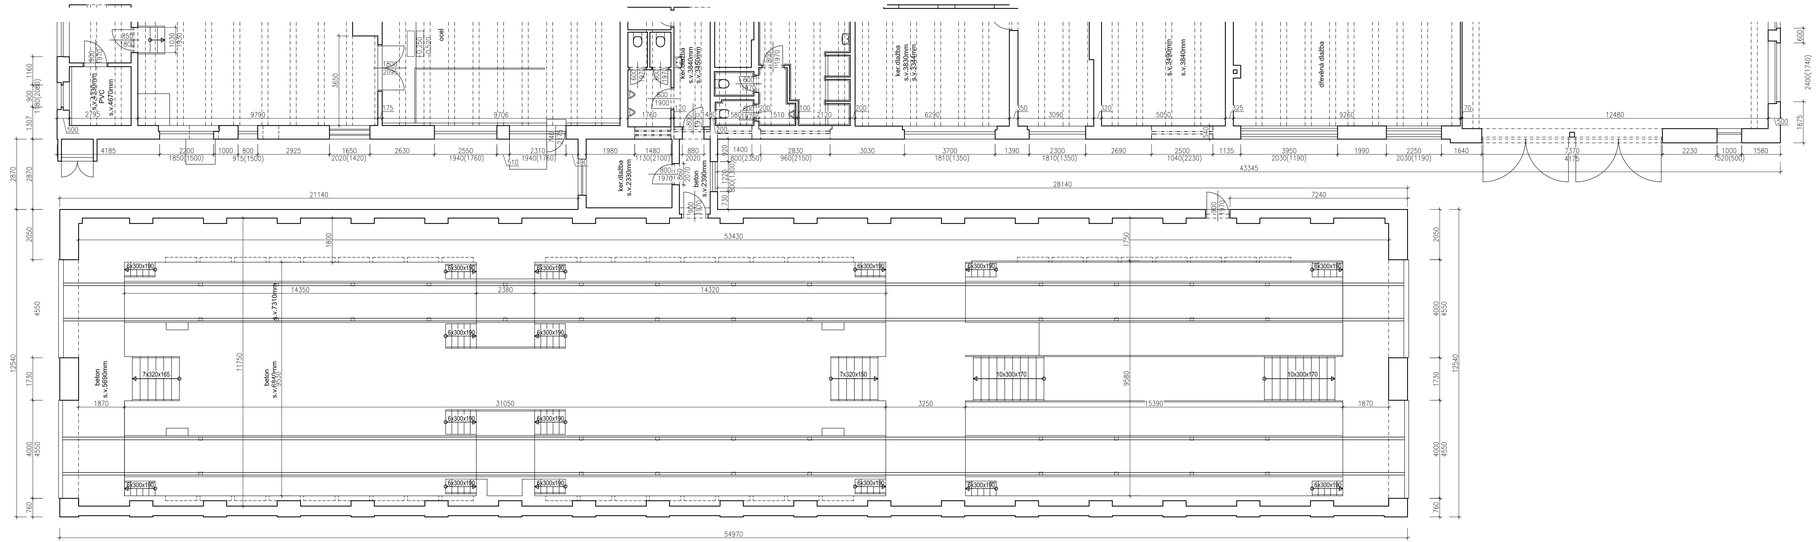

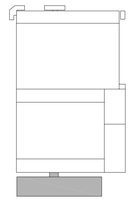

schéma objektu

OBJEDNATEL:
Plzeňské městské dopravní podniky
PMDP
Plzeňské městské dopravní podniky, a.s.
Denisovo nábřeží 920/12
301 00 Plzeň - Východní Předměstí

společnost "MP + MMD - Vozovna Slovany", společník 1:
METROPROJEKT Praha a.s.
nám. I. P. Pavlova 2/1786
120 00 Praha 2
tel.: +420 296 154 105
METROPROJEKT www.metroprojekt.cz

společník 2:
Mott MacDonald CZ, spol. s r.o.
Národní 984/15
110 00 Praha 1
tel.: +420 221 412 800
MOTT MACDONALD www.mottmac.com

Souprava číslo:

HIP: Podpis:
Ing. Jan Kočí
tel.: **296 154 401**
Stupeň: **DPS**

Název a účel díla:
REKONSTRUKCE VOZOVNY SLOVANY
Plzeň, Slovanská alej 35

Zpracovatelský útvar:
296 154 400 **S 80**
Vedoucí útvaru: Podpis:
Ing. Jakub Huml

Název části díla:
E. Stavební část - stavební soubory
SOD I Objekty vrchní stavby (VST)
E.1 Objekty pozemních staveb
E. E.1

Odpovědný projektant: Podpis:
Ing. Zdeněk Veselý
Vypracoval: Podpis:
Marcela Palasová
Skart. znak: **V20/2039** Datum: **11/2019**
Počet formátů: **5xA4** Měřítko: **1:100**

Název přílohy:
SO VST 00-00 Demolice
SO 00-02 Hala DO
Půdorys

Změna: **-** Číslo příl.: **002**

IČD: | 19 | 7246 | 006 | 05 | 01 | 01 |