Řez A-A

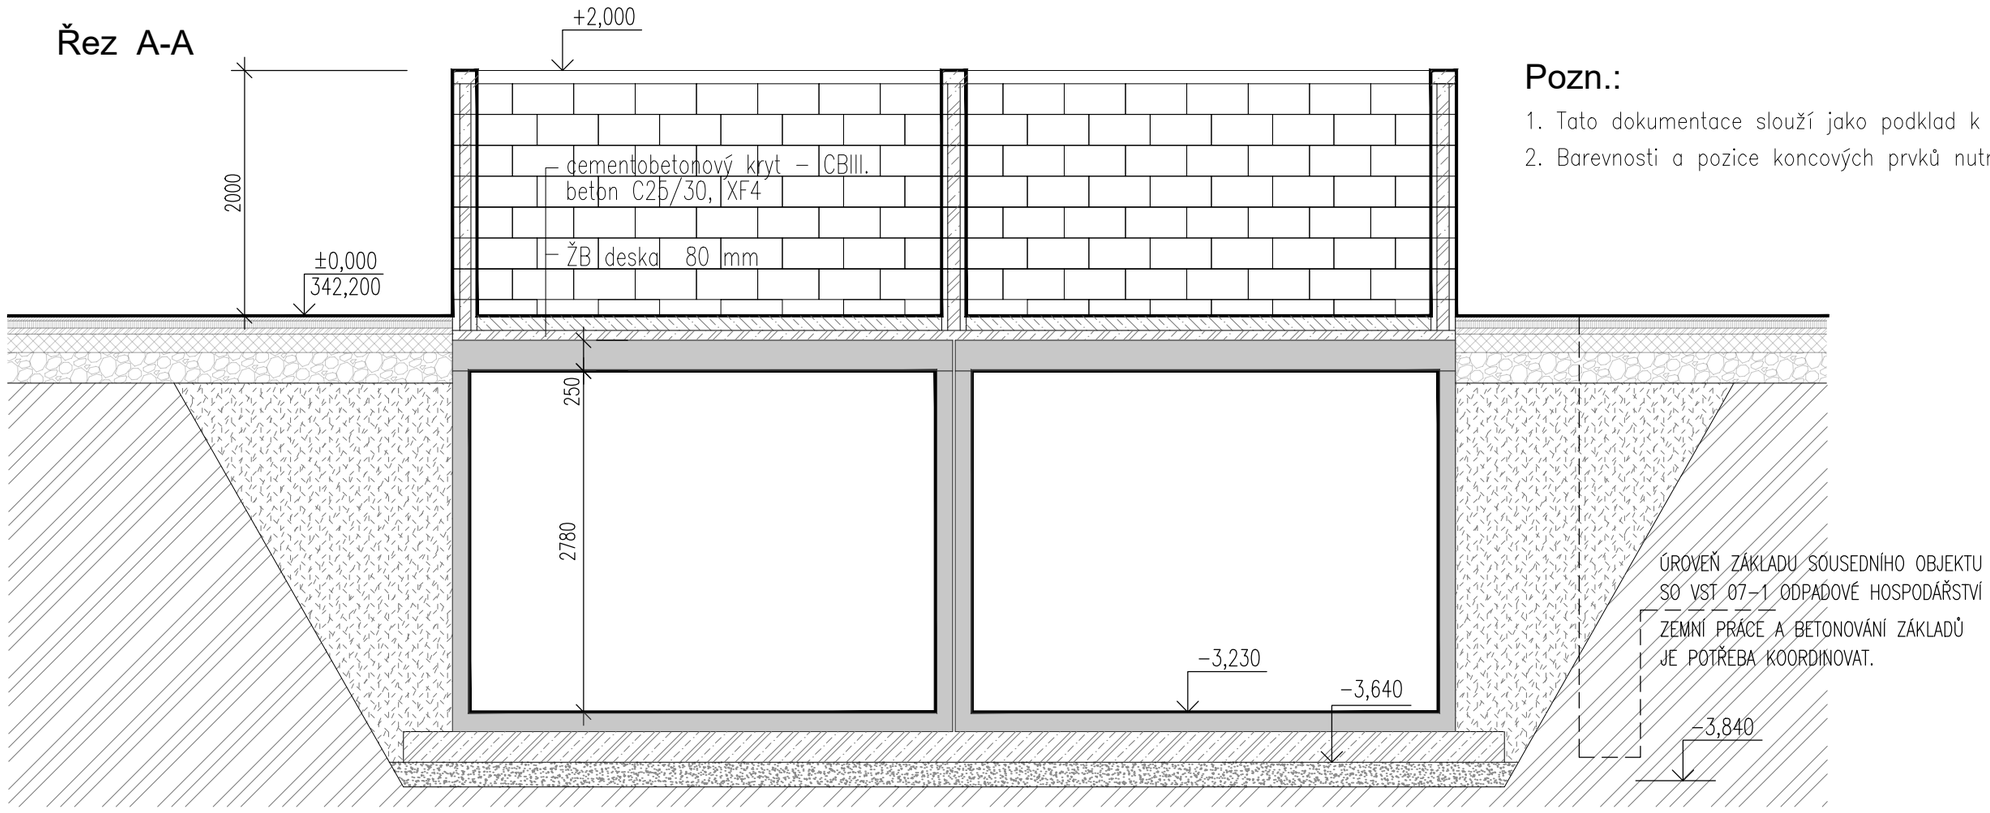

Pozn.:

1. Tato dokumentace slouží jako podklad k zadávací dokumentaci pro výběr zhotovitele.
2. Barevnosti a pozice koncových prvků nutno koordinovat s projektem interiéru.

LEGENDA MATERIÁLŮ

ZNAČKA	MATERIÁL
	PROSTÝ BETON
	ŽELEZOBETON stupeň vyztužení základová deska 120 kg/m3 žb deska nad prefa 80 kg/m3 ztracené bednění 100 kg/m3 žb věnec 180 kg/m3
	ŽELEZOBETON – prefabrikát
	ROSTLÝ TERÉN
	NÁSYP ZEMINOU
	ŠTĚRKOPÍSKOVÝ PODSYP

Řez B-B

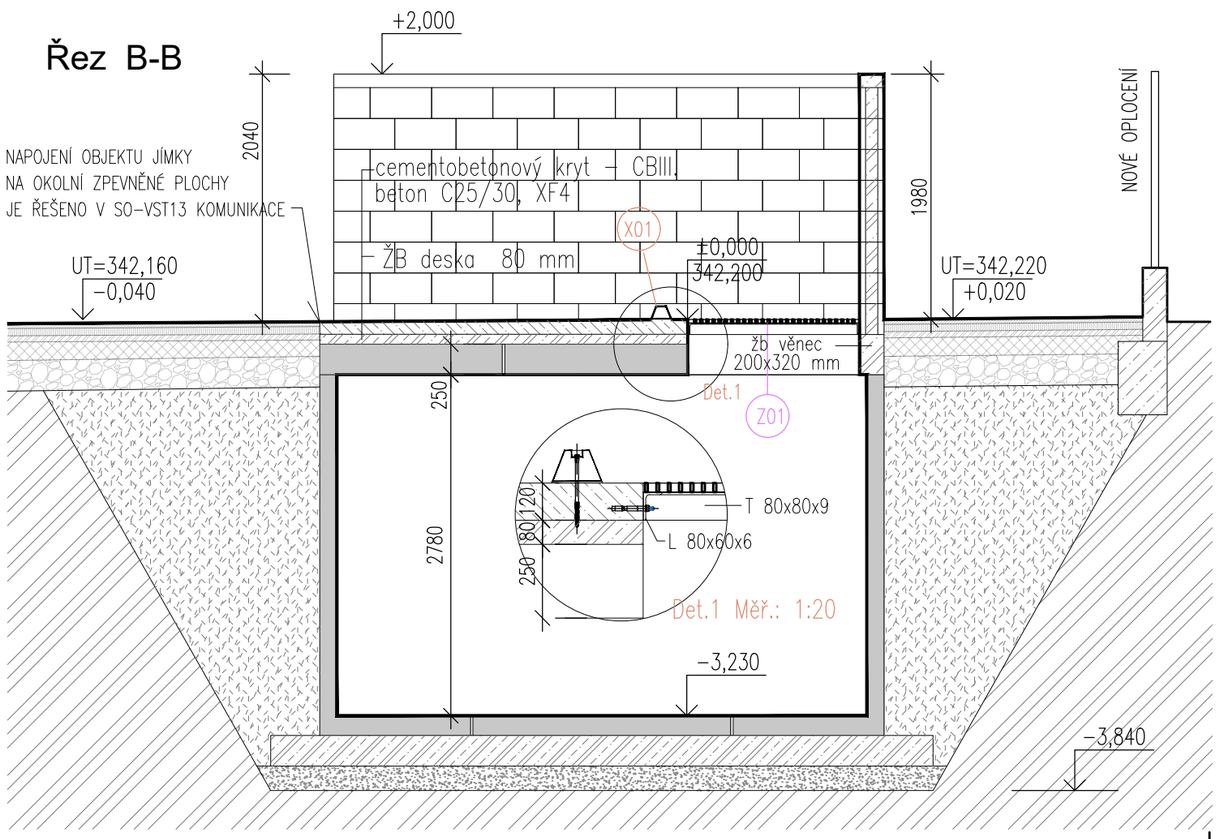

OBJEDNATEL:

Plzeňské městské dopravní podniky PMDP

Plzeňské městské dopravní podniky, a.s.
Denisovo nábřeží 920/12
301 00 Plzeň - Východní Předměstí

společnost "MP + MMD - Vozovna Slovany", společník 1:

METROPROJEKT Praha a.s.
nám. I. P. Pavlova 2/1786
120 00 Praha 2
tel.: +420 296 154 105
www.metroprojekt.cz

společník 2:

Mott MacDonald CZ, spol. s r.o.
Národní 984/15
110 00 Praha 1
tel.: +420 221 412 800
www.mottmac.com

Souprava číslo:

HIP: **Ing. Jan Kočí**
Podpis:
tel.: **296 154 401**
Stupeň: **DPS**

Název a účel díla:

REKONSTRUKCE VOZOVNY SLOVANY
Plzeň, Slovanská alej 35

Zpracovatelský útvar:

APS PROJEKT PRAHA spol. s r.o.
Mezilesní 1051/16, 142 00 Praha 4
Tel: 602 196 019, info@apsprojekt.cz www.apsprojekt.cz

Název části díla:

E. Stavební část - stavební soubory
SOD I Objekty vrchní stavby (VST)
E.1 Objekty pozemních staveb
SO VST 07-3 Kalová bezodtoková jímka

E.
E.1

Odpovědný projektant: **Ing. Petr Dražan** Podpis:
Vypracoval: **Ing. Jan Růžička** Podpis:

Název přílohy:

SO VST 07-3/1 Stavebně-architektonické řešení

Řez A-A, Řez B-B

Změna: **-**

Číslo příl.: **304**

Skart. znak:	V20/2039	Datum:	11/2019	IČD:	19	7246	006	05	06	01
Počet formátů:	2xA4	Měřítko:	1:50							