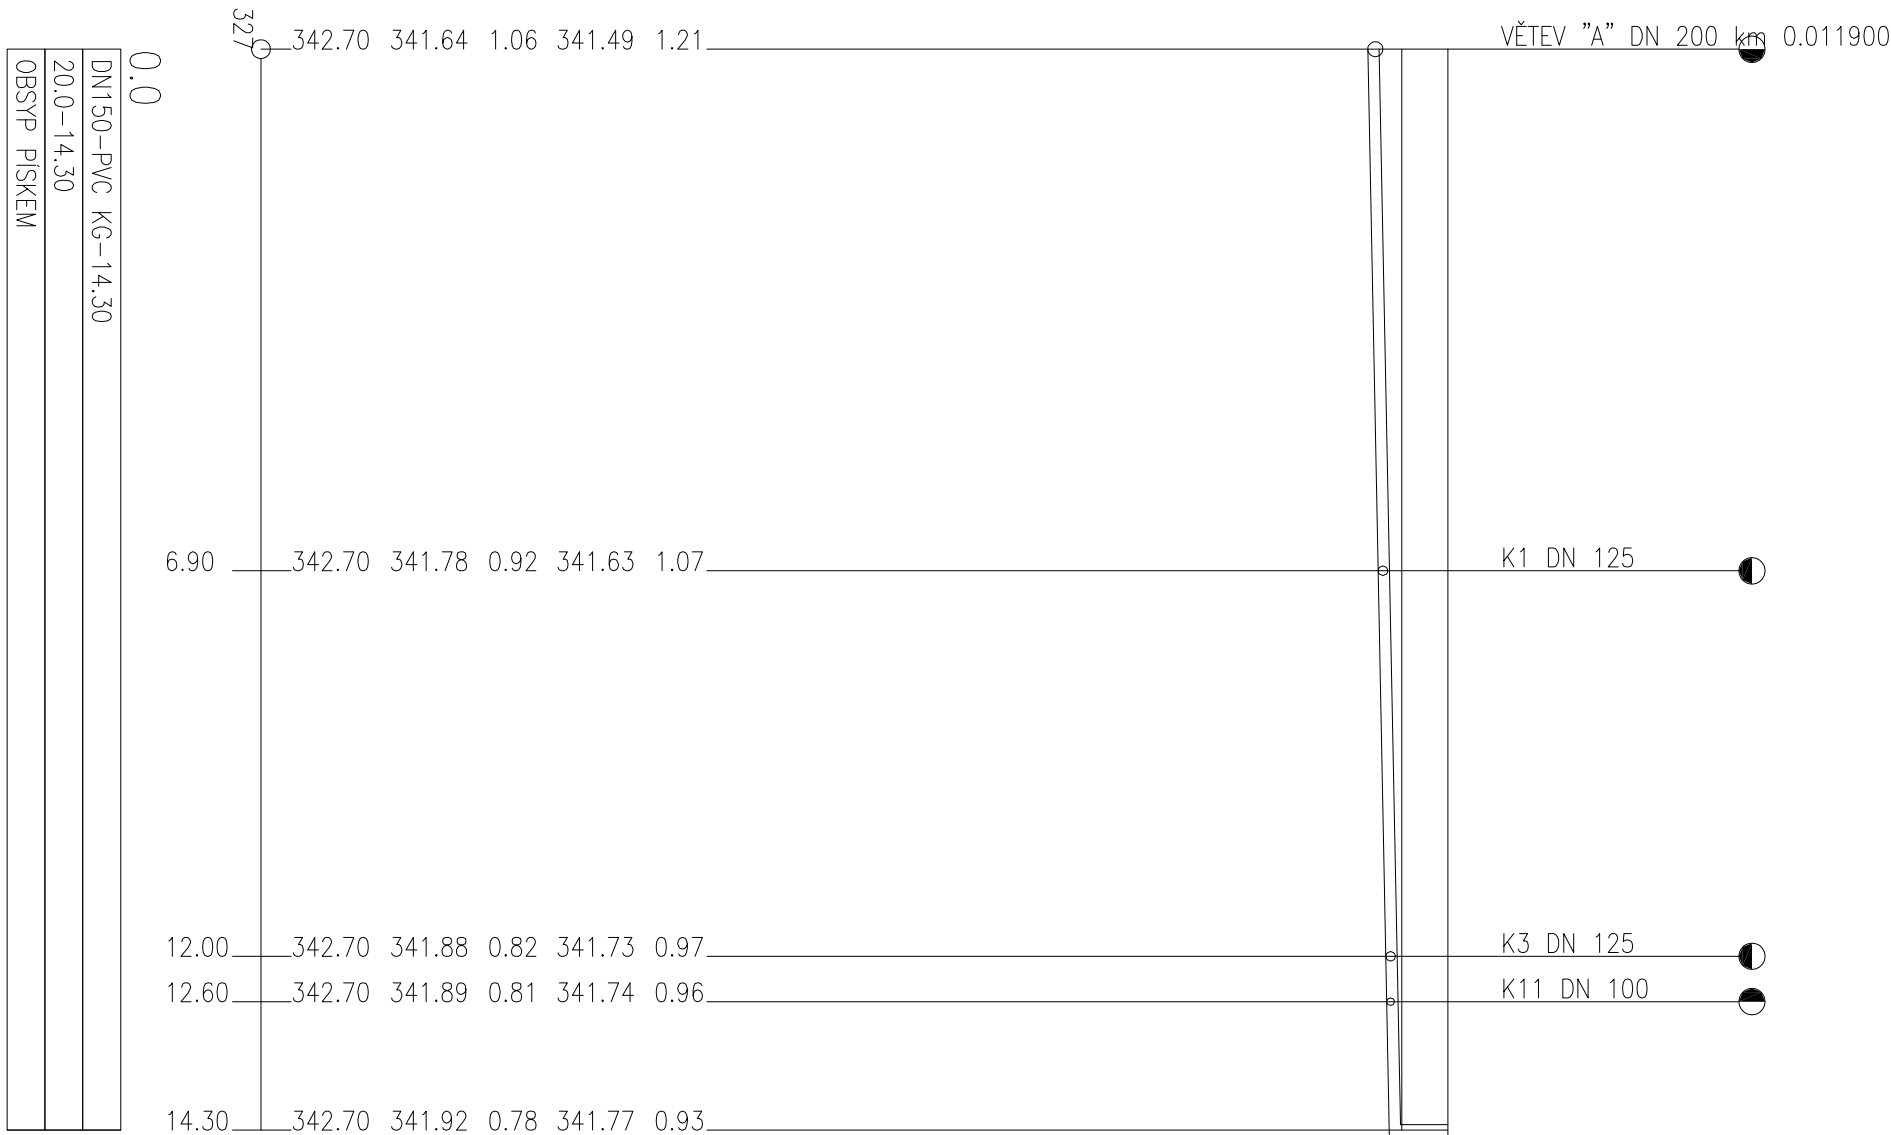


DRUH POVRCHU	PODLAHA 1.NP
VZDÁLENOSTI ŠACHET	14.30
OZNAČENÍ ŠACHET	K10

SMĚROVÉ POMĚRY


MĚŘITKA 1:100/100

STANIČENÍ [km/m]  
PROFIL[mm]–MATERIAL–DĚLKA[m]  
SKLON[promile]–DĚLKA[m]  
ULOŽENÍ



OBJEDNATEL:



Plzeňské městské dopravní podniky




Plzeňské městské dopravní podniky, a.s.

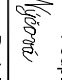
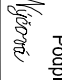
Denisovo nábřeží 920/12

301 00 Plzeň - Východní Předměstí

společnost "MP + MMD - Vozovna Slovany", společník 1:	společník 2:	Souprava číslo:
 <b>METROPROJEKT Praha a.s.</b> nám. I. P. Pavlova 2/1786 120 00 Praha 2 tel.: +420 296 154 105 <b>METROPROJEKT</b> www.metroprojekt.cz	 <b>Mott MacDonald CZ, spol. s r.o.</b> Národní 984/15 110 00 Praha 1 tel.: +420 221 412 800 <b>MOTT MACDONALD</b> www.mottmac.com	

HP:	Podpis:	Název a účel díla:
<b>Ing. Jan Kočí</b> tel.: <b>296 154 401</b>		<b>REKONSTRUKCE VOZOVNY SLOVANY</b> <b>Plzeň, Slovanská alej 35</b>
Supeři:	<b>DPS</b>	

Zpracovatelský útvár:	Název části díla:	<b>E. Stavební část - stavební soubory</b> <b>SOD I Objekty vrchní stavby (VST)</b> <b>E.2 TZB</b>
tel.: <b>+420 296 154 400</b> Vedoucí útvaru: <b>Ing. Jakub Huml</b>	<b>S 80</b> Podpis: 	

Odpovědný projektant:	Podpis:	Název přílohy:	Znění:
<b>Ing. Martina NÝČOVÁ</b>		<b>SO VST 10-01 ZTI</b> <b>Podélný profil větev "B"</b>	<b>-</b>
Vypracoval:	Podpis:		
<b>Ing. Martina NÝČOVÁ</b>			
Skart. znak:	Datum:	Číslo příl.:	<b>008</b>
<b>V20/2039</b>	<b>11/2019</b>		
Počet formátů:	Měřítko:		
<b>2xA4</b>	<b>1:100/100</b>		
	ÍČD:	<b>19</b>	<b>7246</b>
		<b>006</b>	<b>05</b>
		<b>07</b>	<b>01</b>