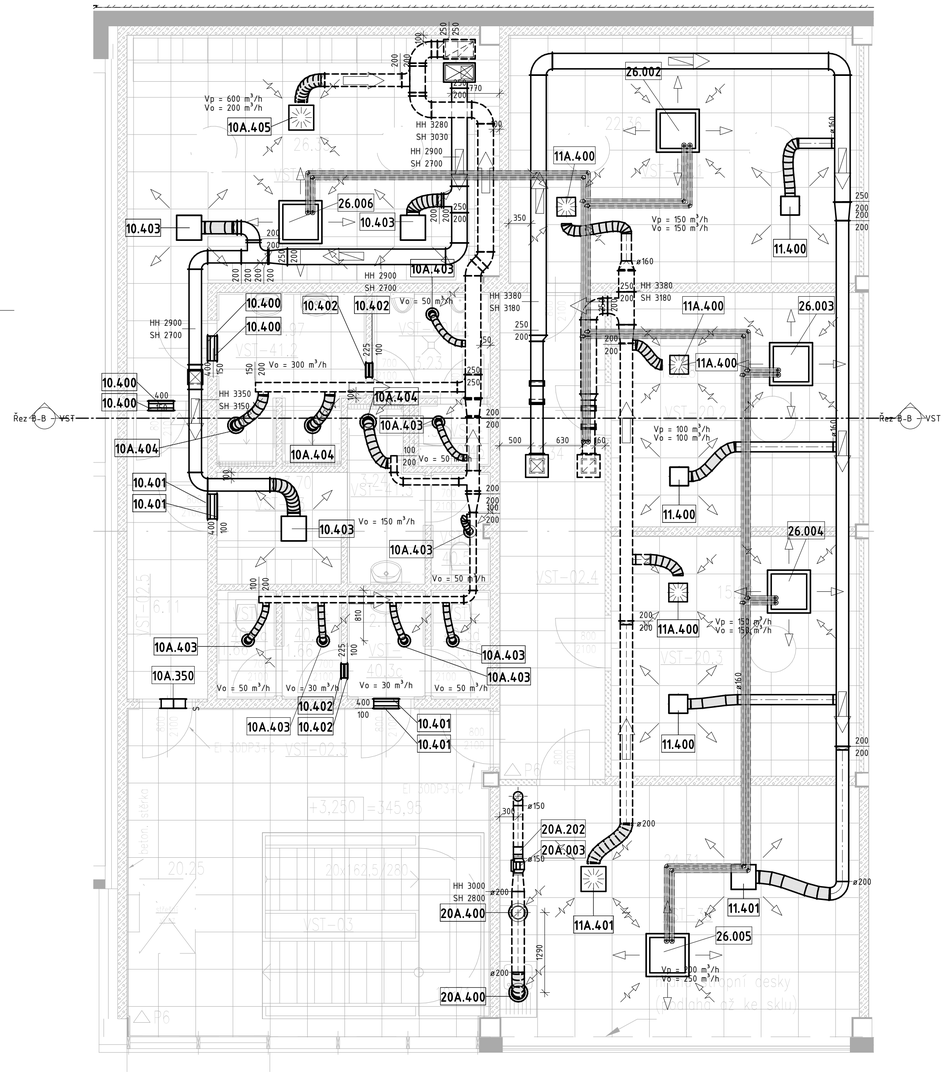

Tabulka prostorů VST - 2NP

Číslo místnosti	Název	Plocha	Objem	Specifikovaný přívod vzduchu	Specifikovaný tok odváděného vzduchu	TEPLOTA PŘIV. VZDUCHU - ZIMA
VST-20.1	Kancelář	22 m²	88,96 m³	150 m³/h	150 m³/h	22 °C
VST-20.2	Kancelář	15 m²	60,94 m³	100 m³/h	100 m³/h	22 °C
VST-20.3	Kancelář	15 m²	60,82 m³	150 m³/h	150 m³/h	22 °C
VST-33	Odpočinková místnost	23 m²	93,23 m³	200 m³/h	250 m³/h	22 °C
VST-40.3a	WC - (muži)	2 m²	6,63 m³	0 m³/h	50 m³/h	
VST-40.3b	WC - pisoáry (muži)	2 m²	6,65 m³	0 m³/h	30 m³/h	
VST-40.3c	WC - předsíň	2 m²	8,75 m³	0 m³/h	30 m³/h	
VST-40.3d	WC (ženy)	2 m²	6,65 m³	0 m³/h	50 m³/h	
VST-40.4a	WC - pisoáry (muži)	3 m²	12,49 m³	0 m³/h	50 m³/h	
VST-40.4b	WC (muži)	1 m²	5,20 m³	0 m³/h	50 m³/h	
VST-40.5	WC (ženy)	2 m²	6,72 m³	0 m³/h	50 m³/h	
VST-41.2	Umývárna (muži)	6 m²	24,20 m³	0 m³/h	300 m³/h	
VST-41.3	Umývárna (ženy)	3 m²	12,96 m³	0 m³/h	150 m³/h	
VST-42.2	Šatna (muži)	26 m²	104,94 m³	600 m³/h	200 m³/h	25 °C
VST-43	Šatna (ženy)	4 m²	14,84 m³	100 m³/h	0 m³/h	25 °C

LEGENDA

PŘÍVODNÍ POTRUBÍ

ODVODNÍ POTRUBÍ

001-009 MECHANICKÁ ZAŘÍZENÍ
010-099 PŘÍSLUŠENSTVÍ JEDNOTEK
100-149 TLUMIČE_VLOŽKY
150-199 TLUMIČE
200-299 REGULACE
300-349 PROTIPOŽÁRNÍ KLAPKY
350-399 POŽÁRNÍ STĚNOVÉ UZÁVĚRY
400-699 VÝUSTKY VZDUCHOTECHNIKY
700 FLEXI POTRUBÍ
800 IZOLACE POTRUBÍ
801 IZOLACE_PŘÍSLUŠENSTVÍ
802 IZOLACE_TVAROVKY
803 IZOLACE_POŽÁRNÍ KLAPKY
900 TRUBKY_CHLADIVOVÉ
950 POTRUBÍ_HRANATÉ
955 POTRUBÍ_SPIRO

ZNAČENÍ IZOLACÍ POTRUBÍ

AKUSTICKÁ IZOLACE

TEPELNÁ IZOLACE 40mm

TEPELNÁ IZOLACE DO PLECHU 60mm

TEPELNÁ IZOLACE KAUČUK 10mm

TEPELNÁ IZOLACE KAUČUK 20mm

POŽÁRNÍ IZOLACE 30min

POŽÁRNÍ IZOLACE 90min

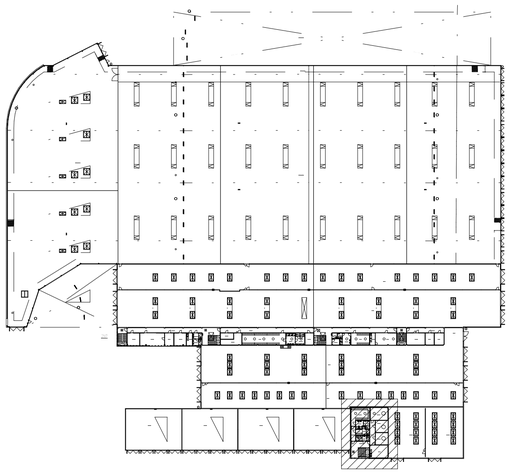

OBJEDNATEL:
Plzeňské městské dopravní podniky PMDP
Plzeňské městské dopravní podniky, a.s.
Denisovo nábřeží 920/12
301 00 Plzeň - Východní Předměstí

společnost "MP + MMD - Vozovna Slovany", společník 1:
METROPROJEKT Praha a.s.
nám. I. P. Pavlova 2/1786
120 00 Praha 2
tel.: +420 296 154 105
www.metroprojekt.cz

společník 2:
MOTT MACDONALD
Mott MacDonald CZ, spol. s r. o.
Národní 984/15
110 00 Praha 1
tel.: +420 221 412 800
www.mottmac.com

Souprava číslo:

HIP:
Ing. Jan Kočí
tel.: +420 296 154 401
Podpis:
Stupeň: DPS

Název a účel díla:
REKONSTRUKCE VOZOVNY SLOVANY
Plzeň, Slovanská alej 35

Zpracovatelský útvar: S-80
tel.: +420 296 154 400
Vedoucí útvaru: Ing. Jakub Huml
Podpis:

Název části díla:
E. Stavební část - stavební soubory
SOD I Provozně-administrativní budova (VST)
E.2 TZB
E
E.2

Odpovědný projektant: Ing. Petr Zdeněk
Podpis:
Vypracoval: Ing. Romana Peitlová
Podpis:
Skart. znak: V20/2039
Datum: 11/2019
Počet formátů: 8 x A4
Měřítko: 1:50

Název přílohy:
SO VST 10-02 VZT, chlazení
Půdorys 2NP

Změna:
Číslo příl.: 104

IČD: 19 | 7246 | 006 | 05 | 07 | 02