


2.NP

TABULKA MÍSTNOSTÍ

ČÍSLO	NÁZEV	SV [m]	PLOCHA [m²]	SKLADBA	NAŠLAPNÁ VRSTVA	SKLADBA	POVRCH STROPŮ	POVRCH STĚN	POZNÁMKA
Veřejné prostory a komunikace									
02.3	CHODBA	3,00	####	P9	SLINUTÁ KERAMIKA	PD2	RASTROVÝ PODHLED HLINIKOVÝ	BETON. STĚRKA + OLEJOVÝ NÁTĚR DO V. 2m	
02.4	CHODBA	3,00	####	P9	SLINUTÁ KERAMIKA	PD2	RASTROVÝ PODHLED HLINIKOVÝ	OMÍTKA + VÝMALBA + OLEJOVÝ NÁTĚR DO V. 2m	
02.5	CHODBA	3,00	###	P9	SLINUTÁ KERAMIKA	PD2	RASTROVÝ PODHLED HLINIKOVÝ	OMÍTKA + VÝMALBA + OLEJOVÝ NÁTĚR DO V. 2m	
03	SCHODIŠTĚ 1.NP/2.NP	x	####	P13	SLINUTÁ KERAMIKA	x	x	x	
Administrativní prostory									
20.1	KANCELÁŘ	3,00	####	P10	POVLAKOVÁ KRYTINA	PD2	RASTROVÝ PODHLED HLINIKOVÝ	OMÍTKA + VÝMALBA	
20.2	KANCELÁŘ	3,00	####	P10	POVLAKOVÁ KRYTINA	PD2	RASTROVÝ PODHLED HLINIKOVÝ	OMÍTKA + VÝMALBA	
20.3	KANCELÁŘ	3,00	####	P10	POVLAKOVÁ KRYTINA	PD2	RASTROVÝ PODHLED HLINIKOVÝ	OMÍTKA + VÝMALBA	
Provozní prostory									
33	ODPOČINKOVÁ MÍSTNOST	3,00	####	P10	POVLAKOVÁ KRYTINA	PD2	RASTROVÝ PODHLED HLINIKOVÝ	OMÍTKA + VÝMALBA	VČ. KUCHYŇSKÉ LINKY
Sociální zázemí									
40.3a	WC (MUŽI)	2,50	###	P8	SLINUTÁ KERAMIKA	PD2	RASTROVÝ PODHLED HLINIKOVÝ	TENKOSTĚNNÁ SLINUTÁ KERAMIKA	
40.3b	WC – PISOÁRY (MUŽI)	2,50	###	P8	SLINUTÁ KERAMIKA	PD2	RASTROVÝ PODHLED HLINIKOVÝ	TENKOSTĚNNÁ SLINUTÁ KERAMIKA	
40.3c	WC – PŘEDSÍŇ	2,50	###	P8	SLINUTÁ KERAMIKA	PD2	RASTROVÝ PODHLED HLINIKOVÝ	TENKOSTĚNNÁ SLINUTÁ KERAMIKA	
40.3d	WC (ŽENY)	2,50	###	P8	SLINUTÁ KERAMIKA	PD2	RASTROVÝ PODHLED HLINIKOVÝ	TENKOSTĚNNÁ SLINUTÁ KERAMIKA	
40.4a	WC – PISOÁRY (MUŽI)	2,50	###	P8	SLINUTÁ KERAMIKA	PD2	RASTROVÝ PODHLED HLINIKOVÝ	TENKOSTĚNNÁ SLINUTÁ KERAMIKA	
40.4b	WC (MUŽI)	2,50	###	P8	SLINUTÁ KERAMIKA	PD2	RASTROVÝ PODHLED HLINIKOVÝ	TENKOSTĚNNÁ SLINUTÁ KERAMIKA	
40.5	WC (ŽENY)	2,50	###	P8	SLINUTÁ KERAMIKA	PD2	RASTROVÝ PODHLED HLINIKOVÝ	TENKOSTĚNNÁ SLINUTÁ KERAMIKA	
41.2	UMÝVÁRNA (MUŽI)	2,50	###	P8	SLINUTÁ KERAMIKA	PD2	RASTROVÝ PODHLED HLINIKOVÝ	TENKOSTĚNNÁ SLINUTÁ KERAMIKA	
41.3	UMÝVÁRNA (ŽENY)	2,50	###	P8	SLINUTÁ KERAMIKA	PD2	RASTROVÝ PODHLED HLINIKOVÝ	TENKOSTĚNNÁ SLINUTÁ KERAMIKA	
42.2	ŠATNA (MUŽI)	2,50	####	P10	POVLAKOVÁ KRYTINA	PD2	RASTROVÝ PODHLED HLINIKOVÝ	OMÍTKA + VÝMALBA	
43	ŠATNA (ŽENY)	2,50	###	P10	POVLAKOVÁ KRYTINA	PD2	RASTROVÝ PODHLED HLINIKOVÝ	OMÍTKA + VÝMALBA	
CELKOVÁ PLOCHA			180,29						

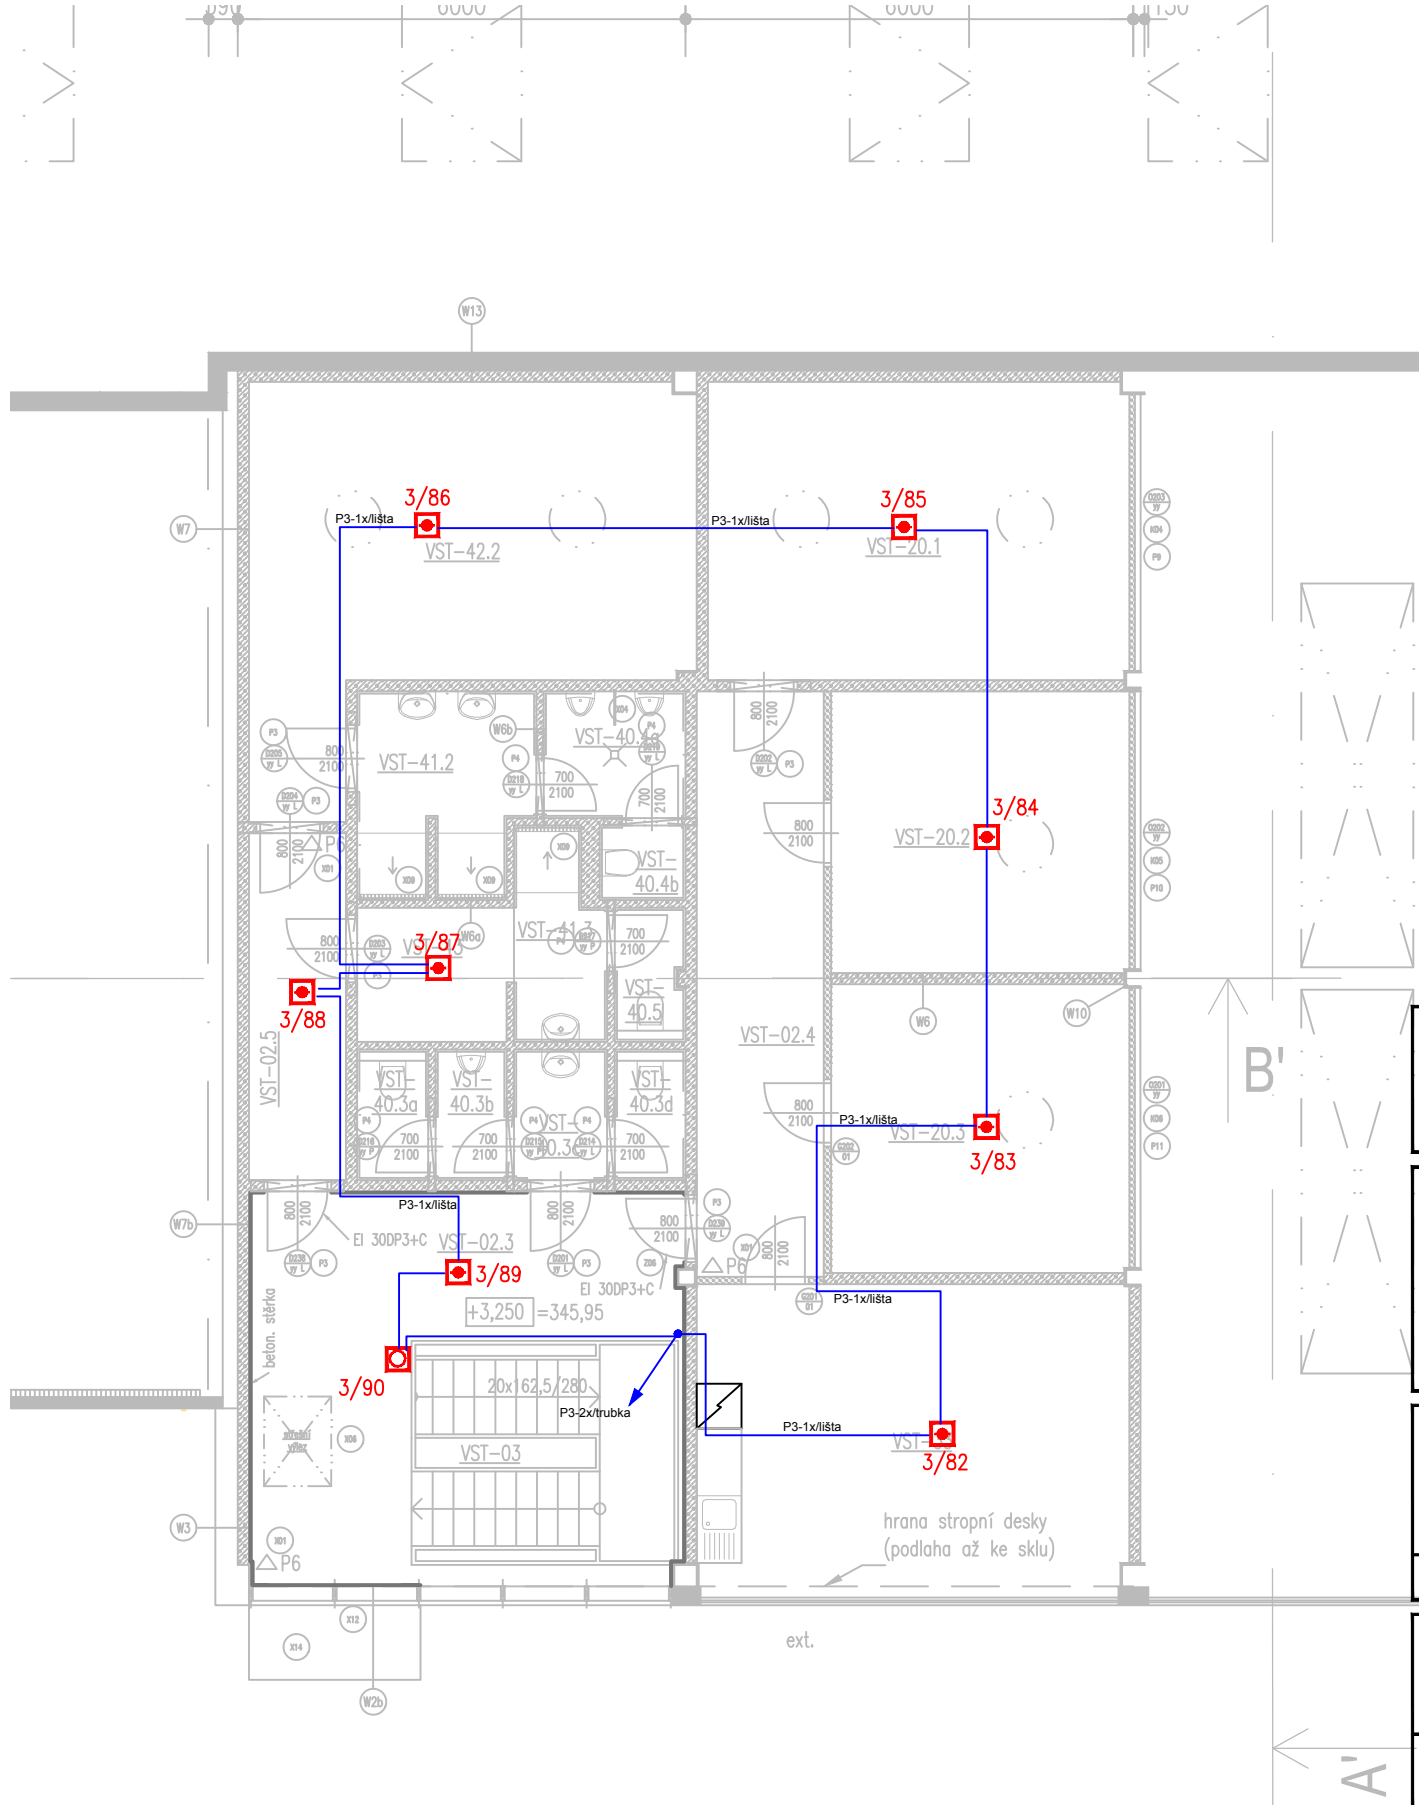

LEGENDA:

USTŘEDNA EPS NEBO SIGNÁLNÍ TABLO

AUTOMATICKÝ POZARNÍ HLASIC

TLACITKOVÝ POZARNÍ HLASIC

HOUKAČKA

KABEL EPS (2x0,8) dle IEC 331

OBJEDNATEL:

Plzeňské městské dopravní podniky

PMDP

Plzeňské městské dopravní podniky, a.s.

Denisovo nábřeží 920/12

301 00 Plzeň - Východní Předměstí

společnost "MP + MMD - Vozovna Slovány", společník 1:

METROPROJEKT Praha a.s.

nám. I. P. Pavlova 2/1786

120 00 Praha 2

tel.: +420 296 154 105

www.metroprojekt.cz

společník 2:

M

MOTT MACDONALD CZ, spol. s r.o.

Národní 984/15

110 00 Praha 1

tel.: +420 221 412 800

www.mottmac.com

Souprava číslo:

HIP:

Ing. Jan Kočí

tel.: 296 154 401

Stupeň: DPS

Podpis:

Název a účel díla:

REKONSTRUKCE VOZOVNY SLOVANY

Plzeň, Slovanská alej 35

Zpracovatelský útvar:

S 71

tel.: +420 296 154 158

Vedoucí útvaru:

Ing. Jan Kahuda

Název části díla:

E. Stavební část - stavební soubory

SOD I Objekty vrchní stavby (VST)

E.2 TZB

Změna:

-

Odpovědný projektant:

Ota Tesař

Vypracoval:

Ota Tesař

Skart. znak:

V20/2039

Datum:

11/2019

Počet formátů:

xA4

Podpis:

Podpis:

Název přílohy:

SO VST 10-09 EPS

2.NP _ vestavek

Číslo příl.:

004

ICD:

19

7246

006

05

07

09