


ULIČNÍ VPUST-ZPŮSOB NAPOJENÍ Y

Lokalita - druh povrchu
Vzdálenost šachet v m

PODÉLNÝ ŘEZ

VZOROVÝ
M 1:100/100

ALTERNATIVNĚ DO ŠACHTY

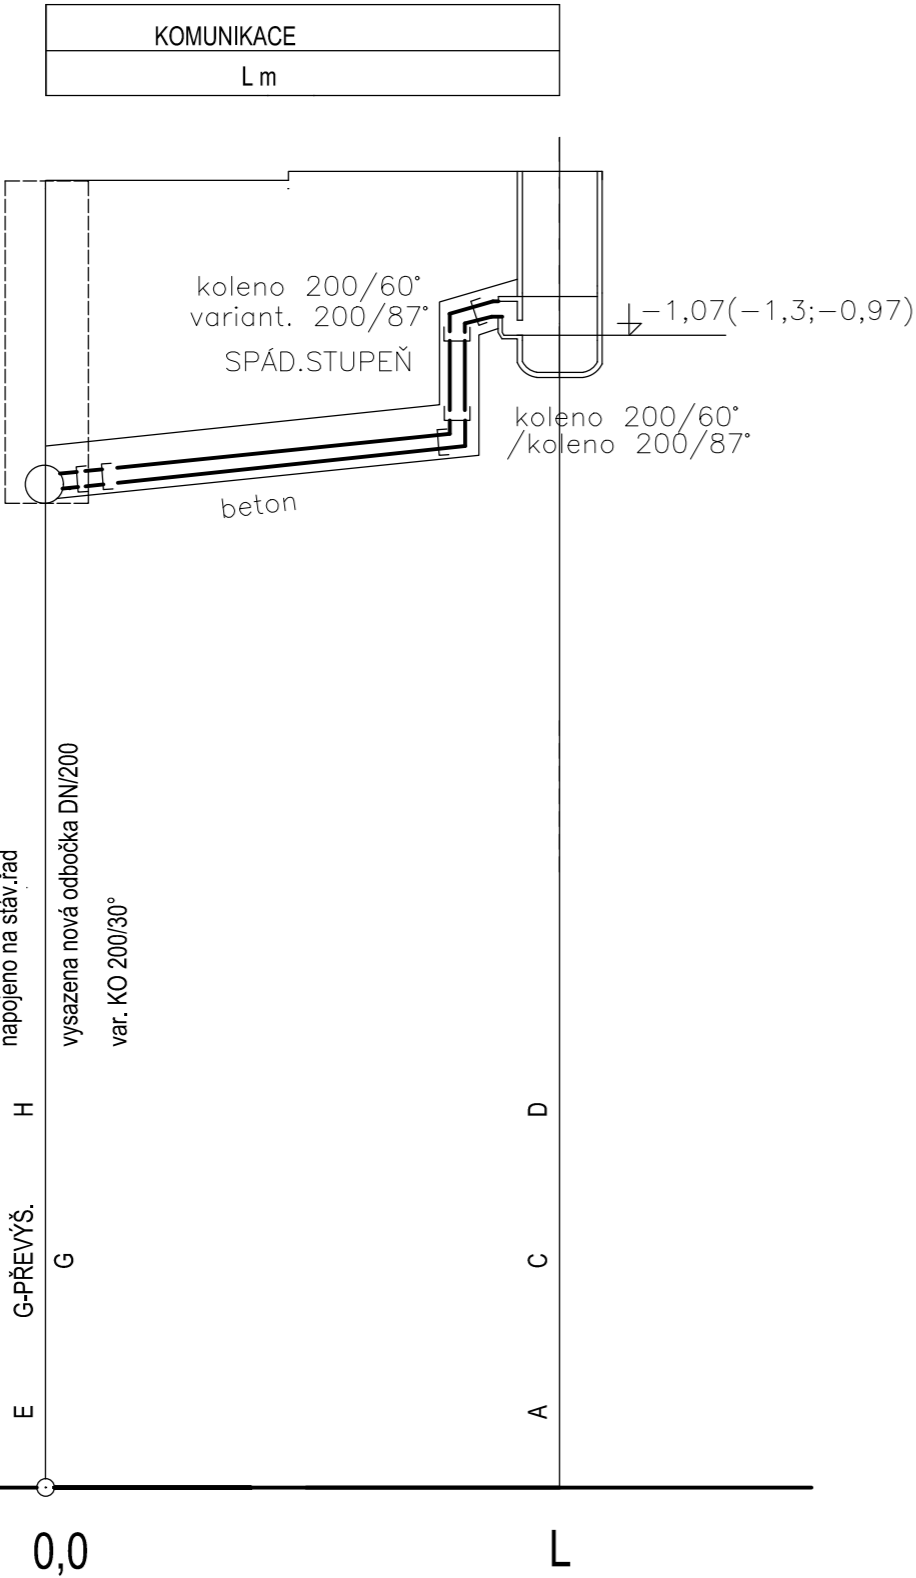

Profil, materiál, délka
Sklon [%] , délka [m]

DN200	KAMENINA	L m
5 %		L m


ULIČNÍ VPUST-ZPŮSOB NAPOJENÍ X

Lokalita - druh povrchu
Vzdálenost šachet v m

PODÉLNÝ ŘEZ



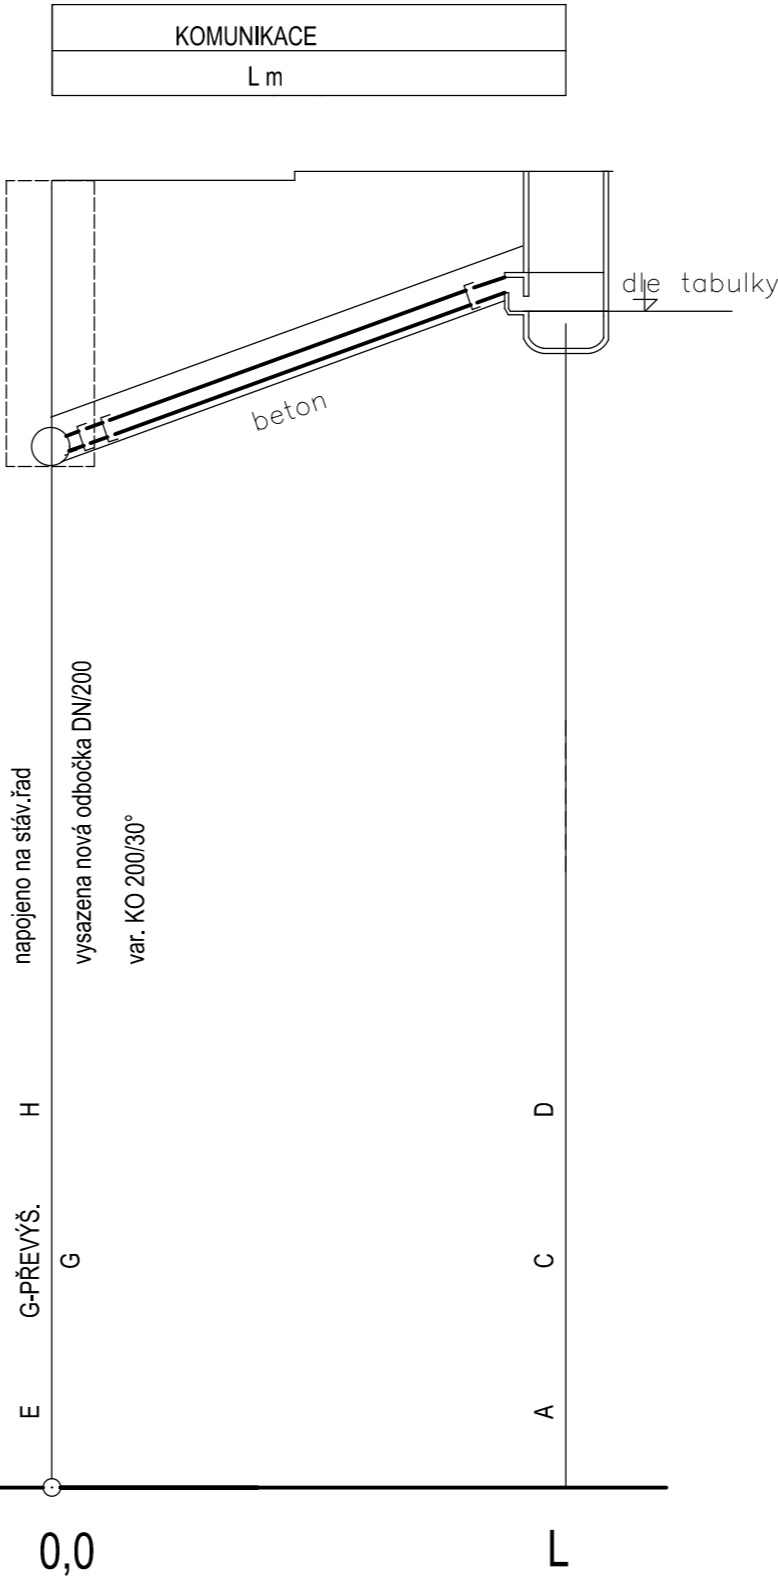



VZOROVÝ
M 1:100/100

ALTERNATIVNĚ DO ŠACHTY



Profil, materiál, délka
Sklon [%] , délka [m]

DN200	KAMENINA	L m
1 %		L m

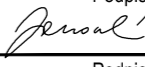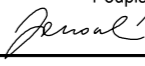OBJEDNATEL:											
Plzeňské městské dopravní podniky <div>PMDP</div>											
Plzeňské městské dopravní podniky, a.s. Denisovo nábřeží 920/12 301 00 Plzeň - Východní Předměstí											
společnost "MP + MMD - Vozovna Slovany", společník 1:					společník 2:			Souprava číslo:			
<div> METROPROJEKT Praha a.s. nám. I. P. Pavlova 2/1786 120 00 Praha 2 tel.: +420 296 154 105 www.metroprojekt.cz</div>					<div><div> MOTT MACDONALD</div><div>Mott MacDonald CZ, spol. s r.o. Národní 984/15 110 00 Praha 1 tel.: +420 221 412 800 www.mottmac.com</div></div>						
HIP:		Podpis:		Název a účel díla:							
Ing. Jan Kočí				REKONSTRUKCE VOZOVNY SLOVANY Plzeň, Slovanská alej 35							
tel.: 296 154 401											
Stupeň:		DPS									
Zpracovatelský útvar:				Název části díla:				E.			
S 80				E. Stavební část - stavební soubory SOD I Objekty vrchní stavby (VST) E.3 Objekty tramvajové tratí a pozemních komunikací SO VST 15 Odvodnění tmavajové tratí a komunikací				E.3			
tel.: +420 296 154 400											
Vedoucí útvaru:		Podpis:									
Ing. Jakub Huml											
Odpovědný projektant:		Podpis:		Název přílohy:				Změna:			
Ing. Lenka Janoutová				Vzorové podélné řezy přípojek UV				-			
Vypracoval:		Podpis:						Číslo příl.:			
Ing. Lenka Janoutová											
Skart. znak:		Datum:									
V20/2039		11/2019									
Počet formátů:		Měřítko:		IČD:							
3xA4		1:100/100		19		7246		006			
						05		08			
								02			
								003			