


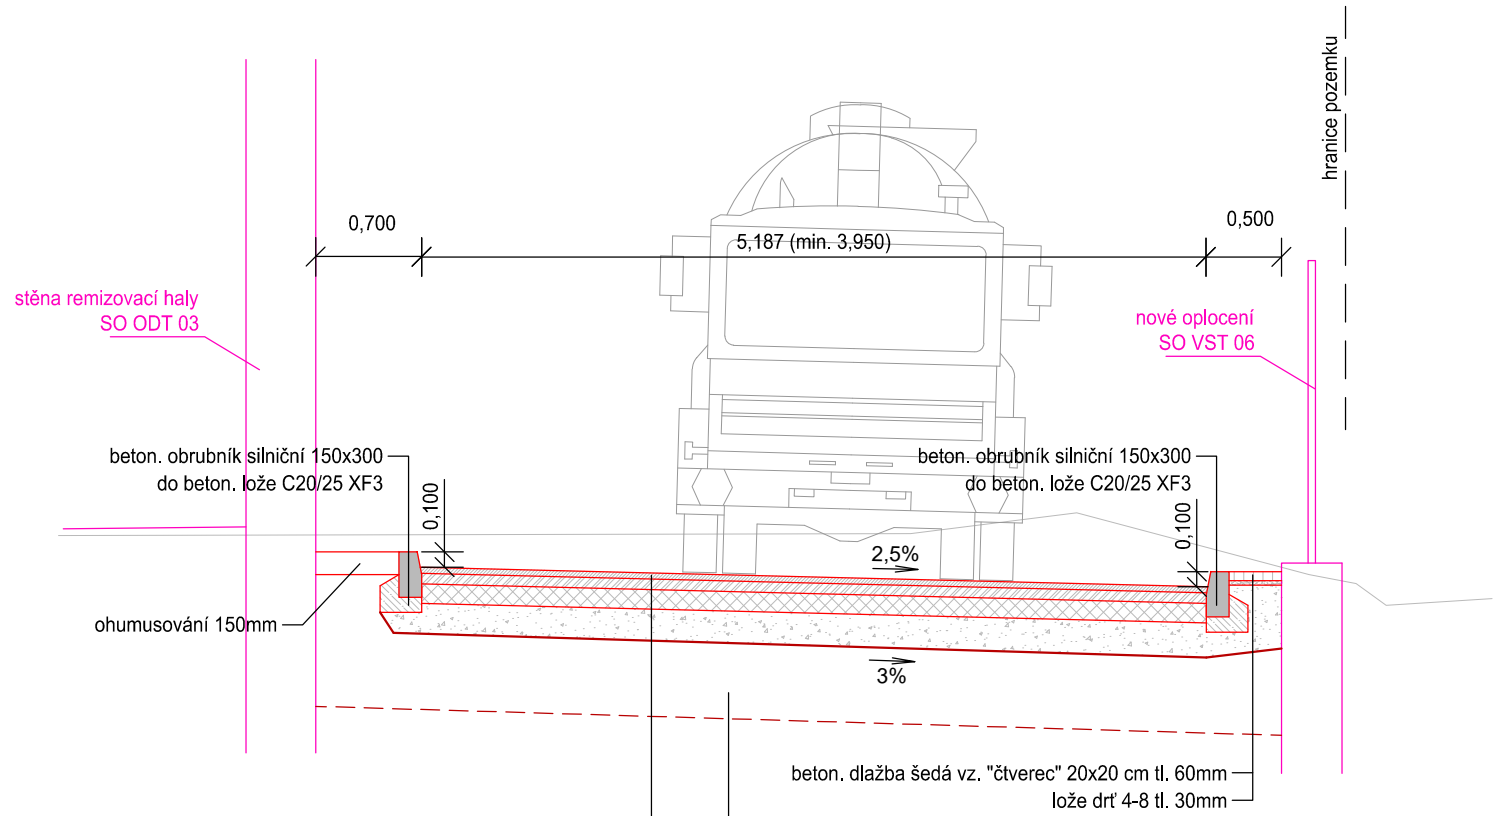


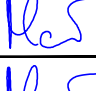
VR VST 13.1  
komunikace za halou odstavů



Výměna podloží dle výsledků GTP v mocnosti 0,5m za kamenito-štěrkovitou sypaninu fr. 0/125 naváženou a hutněnou ve dvou vrstvách. Pro dosažení rovinnosti posledních 5-10 cm realizovat ze štěrkodrti 0/32. Alternativně též za jinou zeminu vhodnou do aktivní zóny dle ČSN 73 6133. V případě dosažení požadované únosnosti pláně ( $E_{def2,min} > 45 \text{ MPa}$ ) lze od výměny podloží upustit.

TP 170:D1-N-6-IV-PIII (standardní konstrukce zpevněných ploch) - SO VST 13				
asf. beton pro ohrubné vrstvy	ACO11+	40mm	ČSN EN 13108-1, ČSN 73 6121	
spojovací postřik	PS-C	0,3 kg/m <sup>2</sup>	ČSN 73 6129	
asf. beton pro podkladní vrstvy	ACP16+	70mm	ČSN EN 13108-1, ČSN 73 6121	
infiltrační postřik	PI-C	0,6 kg/m <sup>2</sup>	ČSN 73 6129	
s posypem drtí 2/4		3 kg/m <sup>2</sup>		
směs stmelená cementem	SC C <sub>8/10</sub>	130mm	ČSN EN 14227-1, ČSN 73 6124-1	
štěrkodrt'	ŠD <sub>A</sub>	min. 200mm	ČSN 73 6126-1, ČSN EN 13285, $E_{def2,min} = 80 \text{ MPa}$	
zhučněná zemní pláň			ČSN 72 1006, $E_{def2,min} = 45 \text{ MPa}$	
konstrukce celkem		min. 440mm		

- pozn:
- skladby vozovek u kolejíště a další detaily viz. vzorové řezy SO ODT 11

OBJEDNATEL:		Plzeňské městské dopravní podniky, a.s. Denisovo nábřeží 920/12 301 00 Plzeň - Východní Předměstí	
společnost "MP + MMD - Vozovna Slovany", společník 1:		společník 2:	
 <b>METROPROJEKT Praha a.s.</b> nám. I. P. Pavlova 2/1786 120 00 Praha 2 tel.: +420 296 154 105 www.metroprojekt.cz		 <b>Mott MacDonald CZ, spol. s r.o.</b> Národní 984/15 110 00 Praha 1 tel.: +420 221 412 800 www.mottmac.com	
Souprava číslo:			
HIP: Ing. Jan Kočí tel.: 296 154 401 Stupeň: DPS		Podpis:  Název a účel díla: <b>REKONSTRUKCE VOZOVNY SLOVANY</b> <b>Plzeň, Slovanská alej 35</b>	
Zpracovatelský útvar: <b>Mott MacDonald CZ, spol. s r.o.</b> tel.: +420 221 412 800 Vedoucí útvaru: Ing. Michal Babič		Název části díla: <b>E. Stavební část - stavební soubory</b> <b>SOD I Objekty vrchní stavby (VST)</b> <b>E.3 Objekty tramvajové trati a pozemních komunikací</b> <b>SO VST 13/1 Komunikace a chodníky - Etapa 1</b> <b>SO VST 13/2 Komunikace a chodníky - Etapa 2</b>	
Odpovědný projektant: <b>Ing. Ondřej Mareš</b> Vypracoval: <b>Ing. Ondřej Mareš</b> Skart. znak: V20/2039 Datum: 11/2019 Počet formátů: 2xA4		Podpis:  Název přílohy: <b>Vzorové příčné řezy</b> IČD: 19 7246 006 05 08 01	
Změna: - Číslo příl.: 003			