


SCHÉMA ULOŽENÍ POTRUBÍ PE V KOMUNIKACI

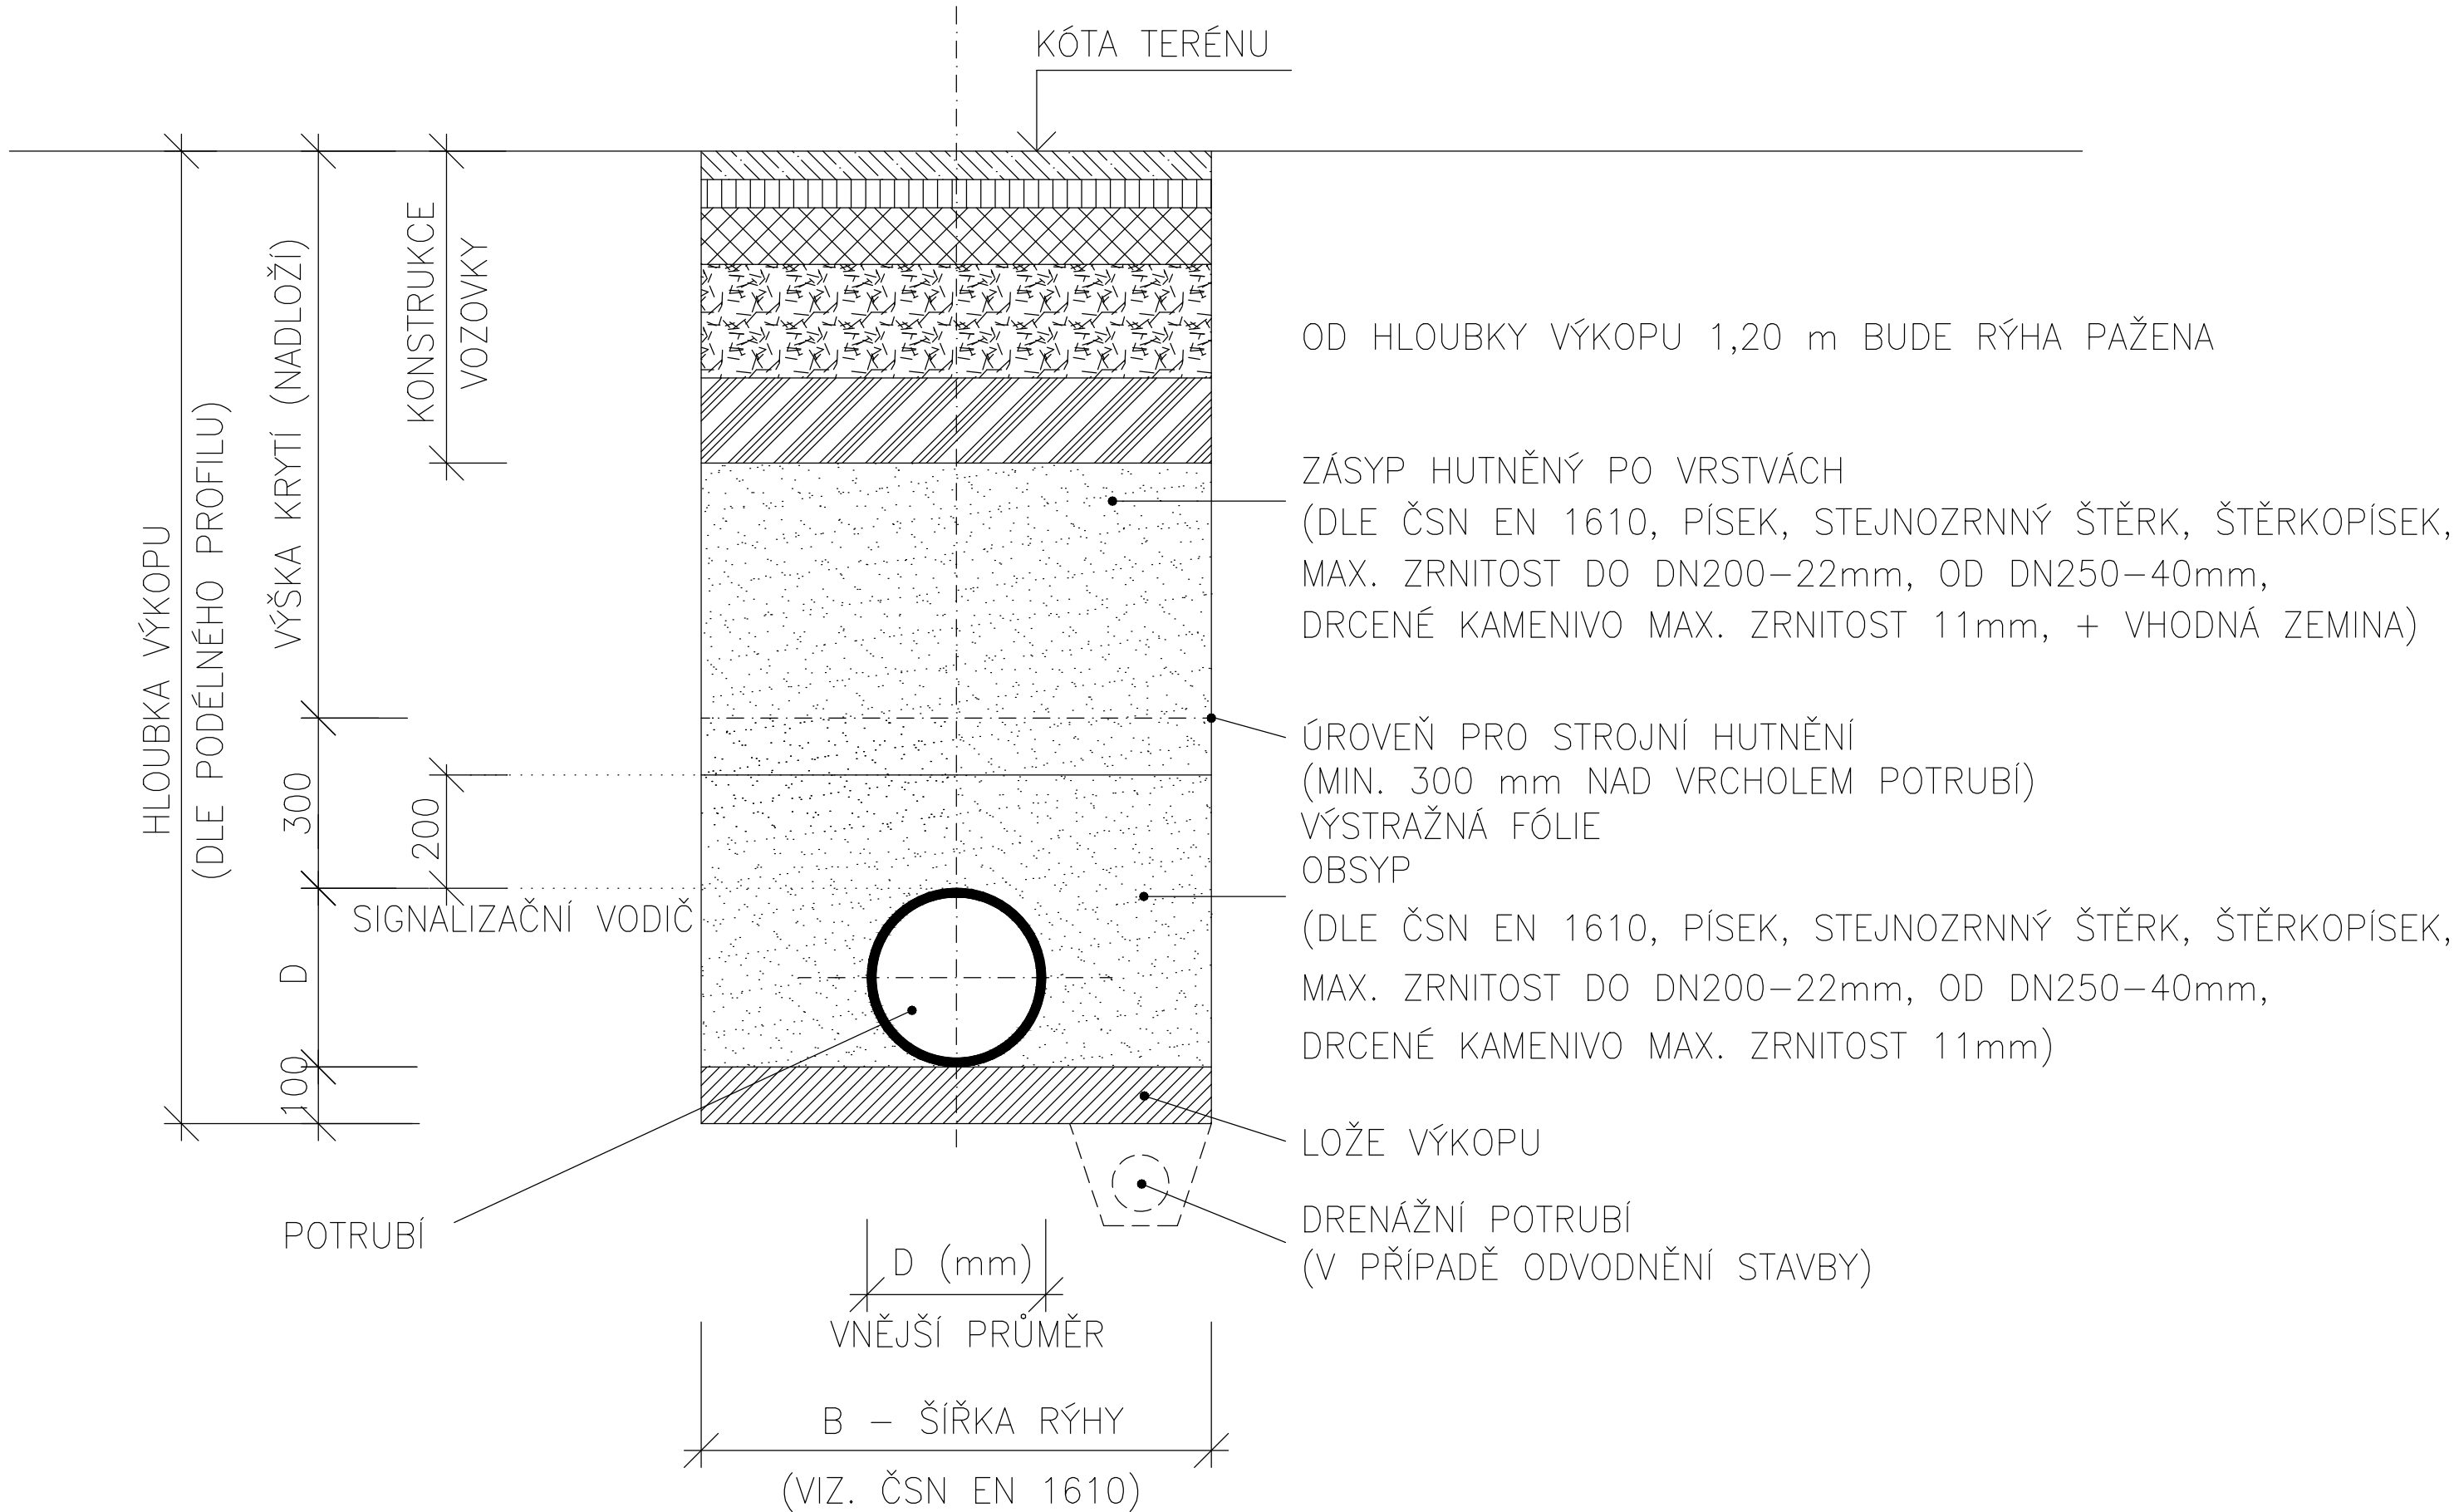

OBJEDNATEL:										
<div>Plzeňské městské dopravní podniky</div> <div><div></div><div>PMDP</div></div>					Plzeňské městské dopravní podniky, a.s. Denisovo nábreží 920/12 301 00 Plzeň - Východní Předměstí					
společnost "MP + MMD - Vozovna Slovany", společník 1:					společník 2:			Souprava číslo:		
<div><div></div><div>METROPROJEKT Praha a.s.</div><div>nám. I. P. Pavlova 2/1786 120 00 Praha 2 tel.: +420 296 154 105 www.metroprojekt.cz</div></div>					<div><div>M</div><div>Mott MacDonald CZ, spol. s r.o.</div><div>Národní 984/15 110 00 Praha 1 tel.: +420 221 412 800 www.mottmac.com</div></div>					
HIP: Podpis: <div>Ing. Jan Kočí</div>					Název a účel díla: <div>REKONSTRUKCE VOZOVNY SLOVANY</div> <div>Plzeň, Slovanská alej 35</div>					
tel.: 296 154 401										
Stupeň: DPS										
Zpracovatelský útvar: <div>S 80</div>					Název části díla:			E.		
tel.: +420 296 154 400					E. Stavební část - stavební soubory SOD I Objekty vrchní stavby (VST) E.4 Trubní sítě SO VST 16/1 Vodovod areálový			E.4		
Vedoucí útvaru: Podpis: <div>Ing. Jakub Huml</div>										
Odpovědný projektant: Podpis: <div>Ing. Lenka Janoutová</div>					Název přílohy:			Změna:		
Vypracoval: Podpis: <div>Ing. Lenka Janoutová</div>					Vzorový příčný řez			-		
Skart. znak: V20/2039 Datum: 11/2019								Číslo příl.:		
Počet formátů: 3xA4 Měřítko: 1:10								004		
IČD:					19	7246	006	05	09	01a