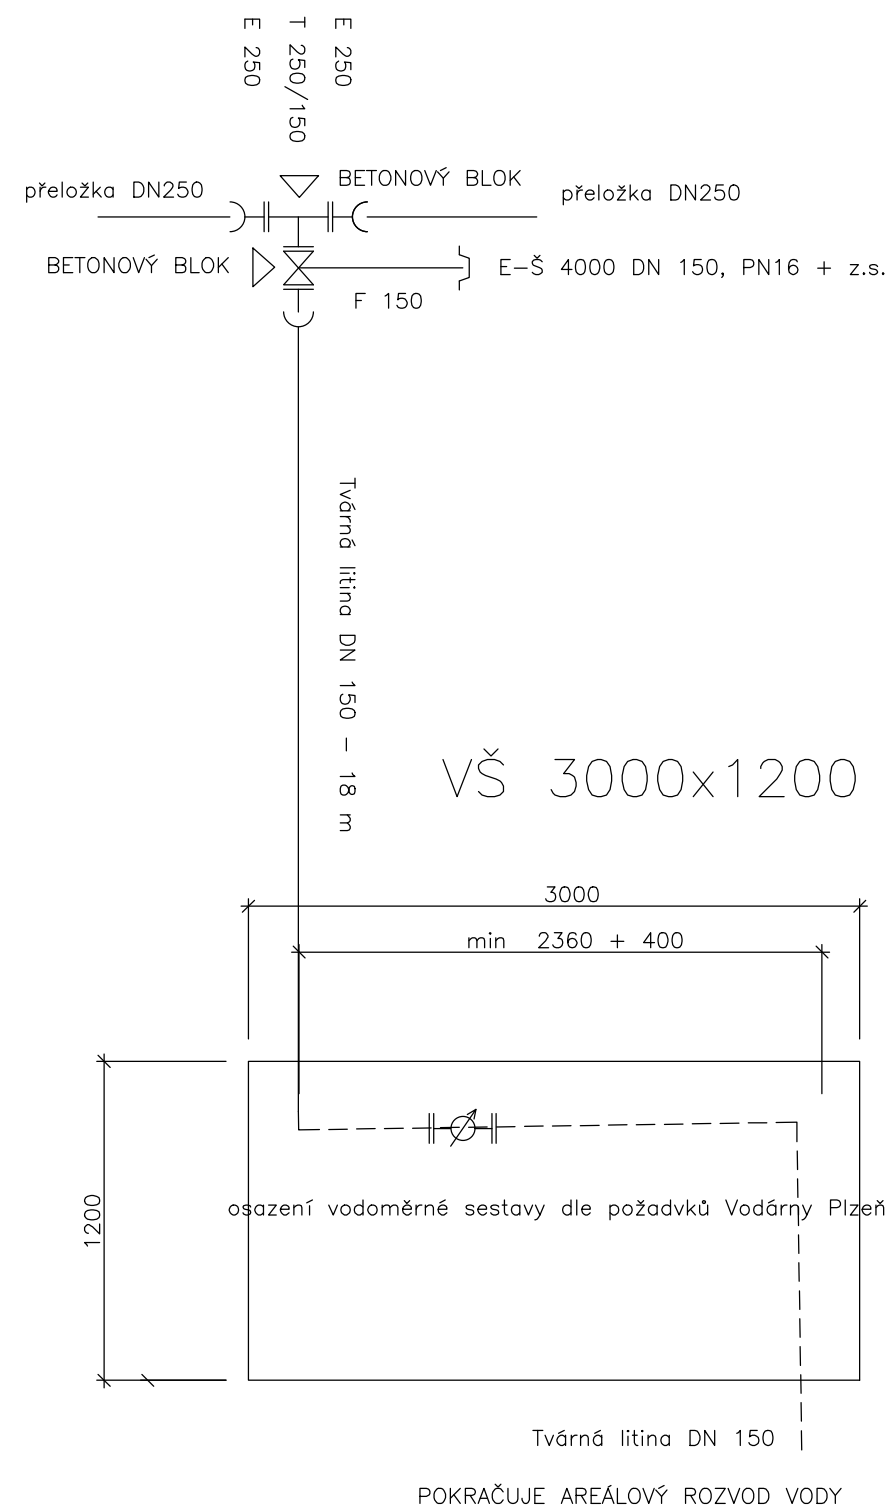


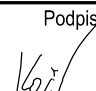
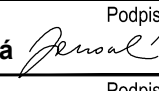


KLADĚČSKÉ SCHÉMA VODOVODNÍ PŘÍPOJKY 2.



OBJEDNATEL:		Plzeňské městské dopravní podniky, a.s. Denisovo nábreží 920/12 301 00 Plzeň - Východní Předměstí	
společnost "MP + MMD - Vozovna Slovany", společník 1:		společník 2:	
 <b>METROPROJEKT Praha a.s.</b> nám. I. P. Pavlova 2/1786 120 00 Praha 2 tel.: +420 296 154 105 www.metroprojekt.cz		 <b>Mott MacDonald CZ, spol. s r.o.</b> Národní 984/15 110 00 Praha 1 tel.: +420 221 412 800 www.mottmac.com	
Soutěžní číslo:			
HIP: Ing. Jan Kočí tel.: 296 154 401 Stupeň: DPS		Podpis:  Název a účel díla: <b>REKONSTRUKCE VOZOVNY SLOVANY</b> <b>Plzeň, Slovanská alej 35</b>	
Zpracovatelský útvar: S 80 tel.: +420 296 154 400 Vedoucí útvaru: Ing. Jakub Huml		Název části díla: <b>E. Stavební část - stavební soubory</b> <b>SOD I Objekty vrchní stavby (VST)</b> <b>E.4 Trubní síť</b> <b>SO VST 16/2 Vodovod - přípojka areálu DN 150</b>	
Odpovědný projektant: Ing. Lenka Janoutová Vypracoval: Ing. Lenka Janoutová Skart. znak: V20/2039 Datum: 11/2019 Počet formátů: 2xA4		Podpis:  Název přílohy: <b>Kladečské schéma</b> Číslo příl.: 004	
Měřítko: -		IČD: 19 7246 006 05 09 01b	