



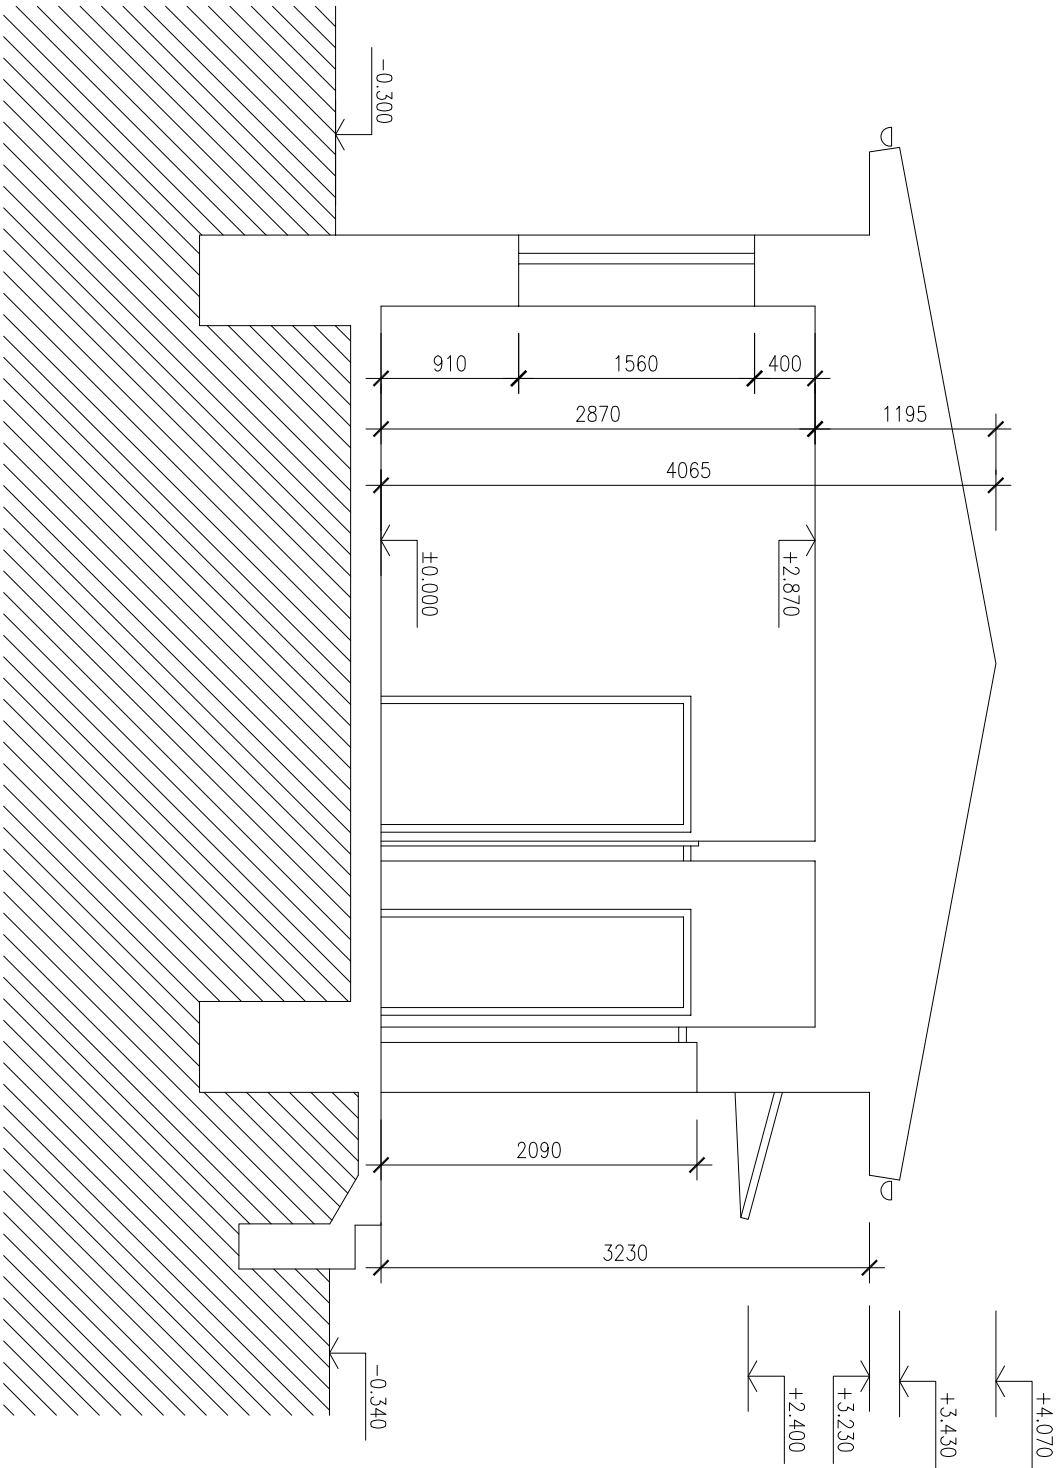

ŘEZ A-A 1 : 50

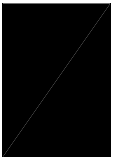

OBJEDNATEL:	<div><div>Plzeňské městské dopravní podniky</div><div></div></div>			
	<div><div>Plzeňské městské dopravní podniky, a.s.</div><div>Deniso vo ná břeží 920/12</div><div>301 00 Plzeň - Východní Předměstí</div></div>			

společnost "MP + MMD - Vozovna Slovany", společník 1:  METROPROJEKT Praha a.s. nám. I. P. Pavlova 2/1786 120 00 Praha 2 tel.: +420 296 154 105 METROPROJEKT www.metroprojekt.cz	společník 2:  Mott MacDonald CZ, spol. s r.o. Národní 984/15 110 00 Praha 1 tel.: +420 221 412 800 MOTT MACDONALD www.mottmac.com	Souprava číslo:
---	---	-----------------

HIP: Ing. Jan Kočí tel.: 296 154 401 Supeři: DPS	Podpis:  Název a účel díla: REKONSTRUKCE VOZOVNY SLOVANY Plzeň, Slovanská alej 35
--	--

Zpracovatelský útvár: S 80 tel.: 296 154 400 Vedoucí útvaru: Ing. Jakub Huml Podpis: 	Název částí díla: E. Stavební část - stavební soubory SOD II Objektů odstavu tramvají (ODT) E.1 Objektů pozemních staveb	E.1
--	---	-----

Odpovědný projektant: Ing. Zdeněk Veselý Vyrabovali: Marcela Palasová	Podpis: Podpis: Datum: 11/2019	Název přílohy: SO VST 00-00 Demolice 01 Administrativní budova DC Řez A - A´	Znění: - Číslo příl.: 003
Skart. znak: V20/2039 Počet formátů: 2xA4	Měřtko: 1:50	ÍČD: 19 7246 006 06 01 01	