



POHLED ZE SEVERU 1 : 50

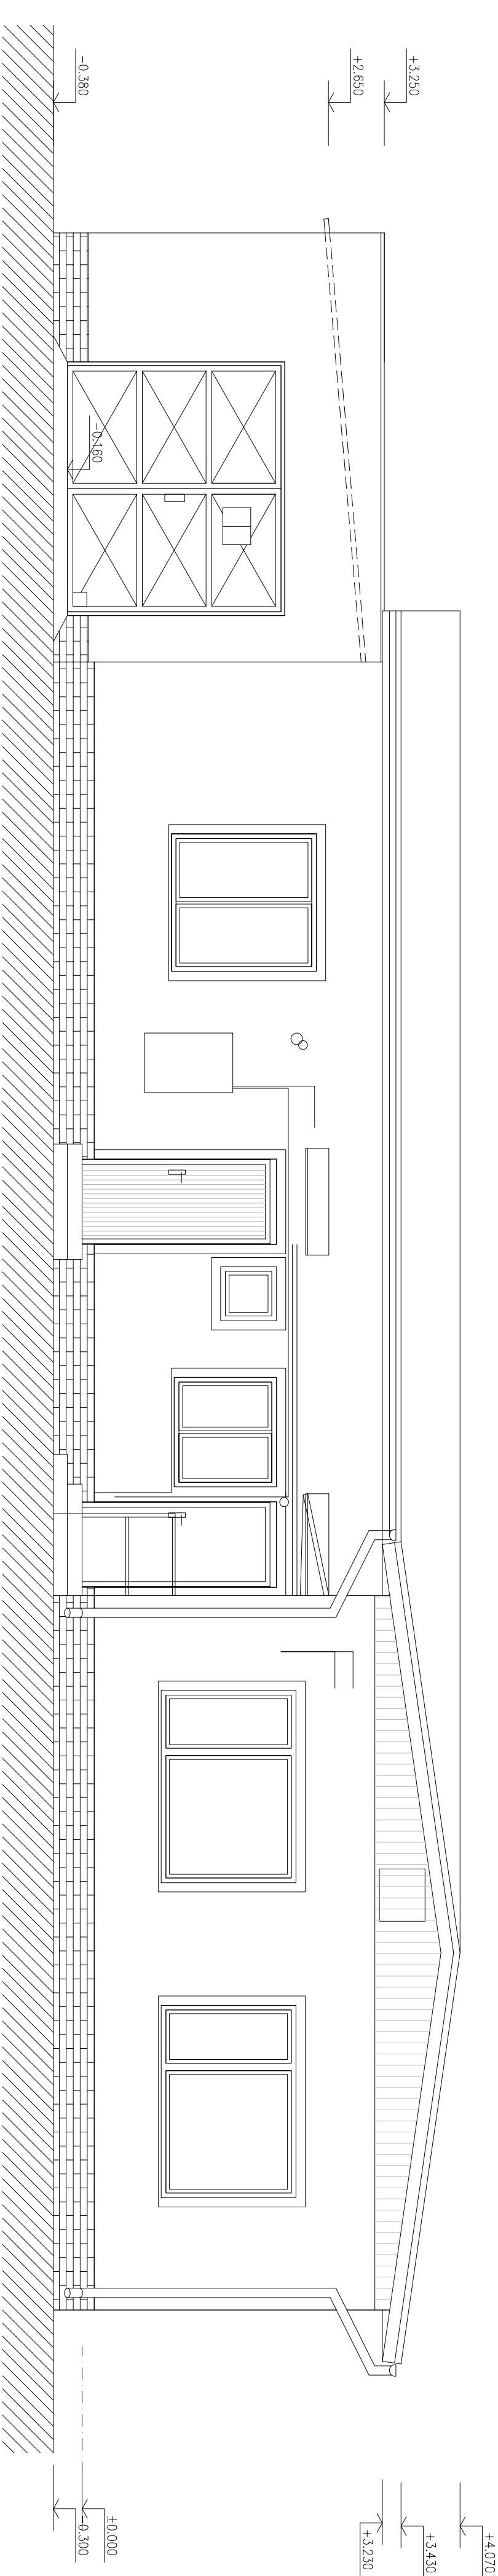

POHLED Z JIHU 1 : 50

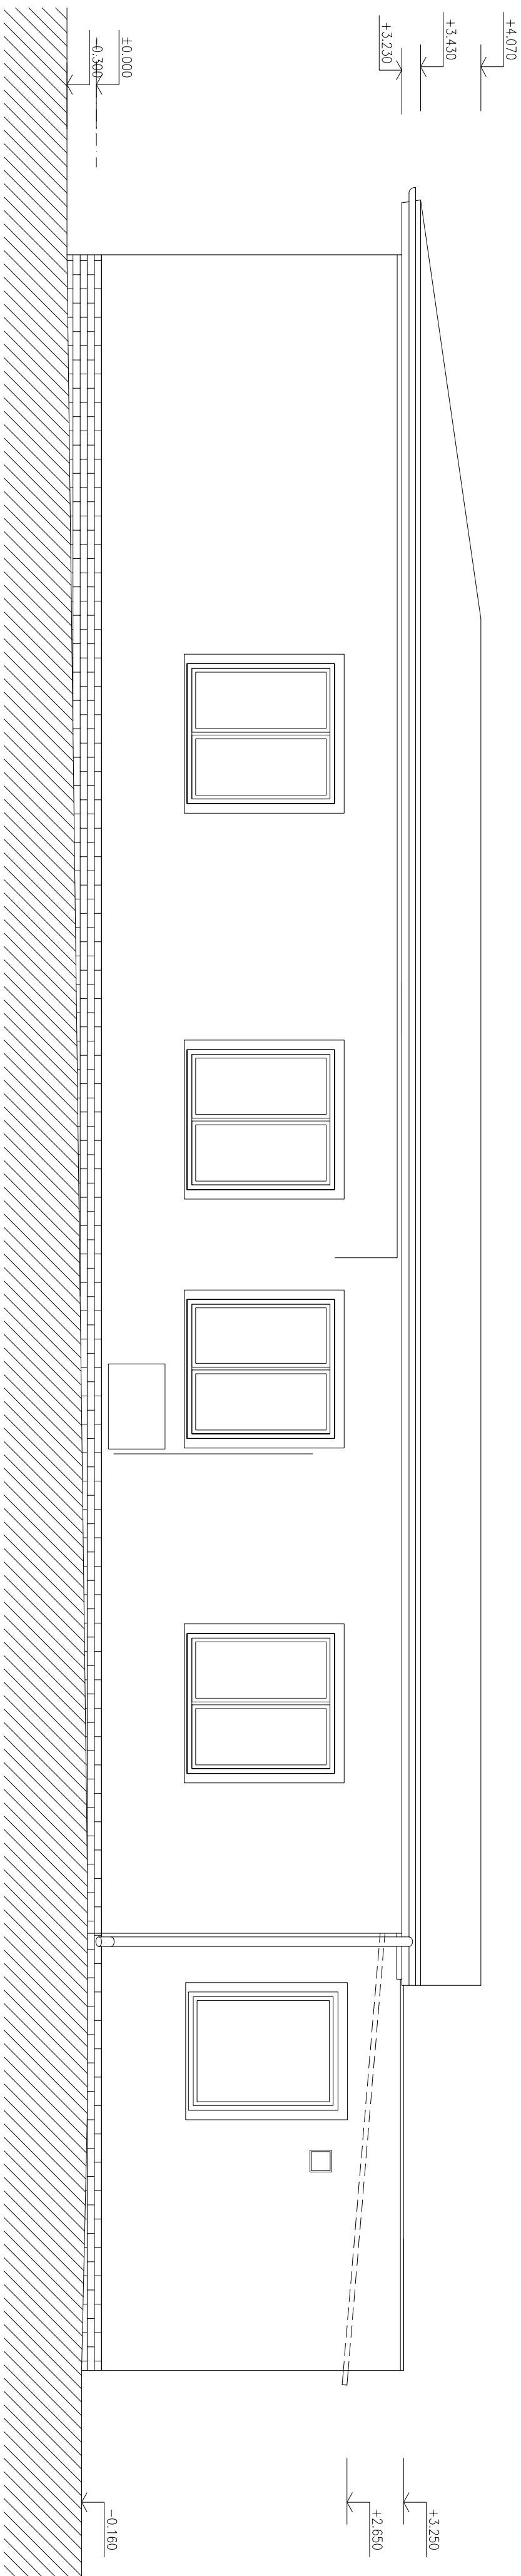

OBJEDNATEL:

Plzeňské městské dopravní podniky

Plzeňské městské dopravní podniky, a.s.
Denissovo nábřeží 920/12
301 00 Plzeň - Východní Předměstí

<div>společnost "MP + MMD - Vozovna Slovany", společník 1: MÉTROPŮJEKT Praha a.s. nám. I. P. Pavlova 2/1786 120 00 Praha 2 tel.: +420 296 154 105 METROPROJEKT www.metroprojekt.cz</div>	<div>společník 2: Mott MacDonald CZ, spol. s r.o. Národní 984/15 110 00 Praha 1 tel.: +420 221 412 800 MOTT MACDONALD www.mottmac.com</div>	<div>Seznam dílců</div>
---	--	-------------------------

<div>HJP: Ing. Jan Kočí tel.: 296 154 401 Stupeň: DPS</div>	<div>Podpis: Název a úcel díla: REKONSTRUKCE VOZOVNY SLOVANY Plzeň, Slovanská alej 35</div>
---	--

<div>Zpracovatelský úvaz: tel.: 296 154 400 S 80</div>	<div>Název části díla: E. Stavební část - stavební soubory SOD II Objekty odstavu tramvají (ODT) E: 1 Objekty pozemních staveb</div>	<div>E. E.1</div>
--	--	-----------------------

<div>Odpočetný projektant: Ing. Zdeněk Veselý</div>	<div>Podpis: </div>	<div>Název přílohy: SO VST 00-00 Demolice 01 Administrativní budova DC Pohled severní a jižní</div>	<div>Změna: -</div>
<div>Výpracovatel: Marcela Palasová</div>	<div>Podpis:</div>		
<div>Škat. číslo: formát:</div>	<div>Datum: 11/2019</div>	<div>Číslo příl.: 004</div>	
<div>4xA4</div>	<div>Měřitko: 1:50</div>	<div>19 7246 006 06 01 01</div>	