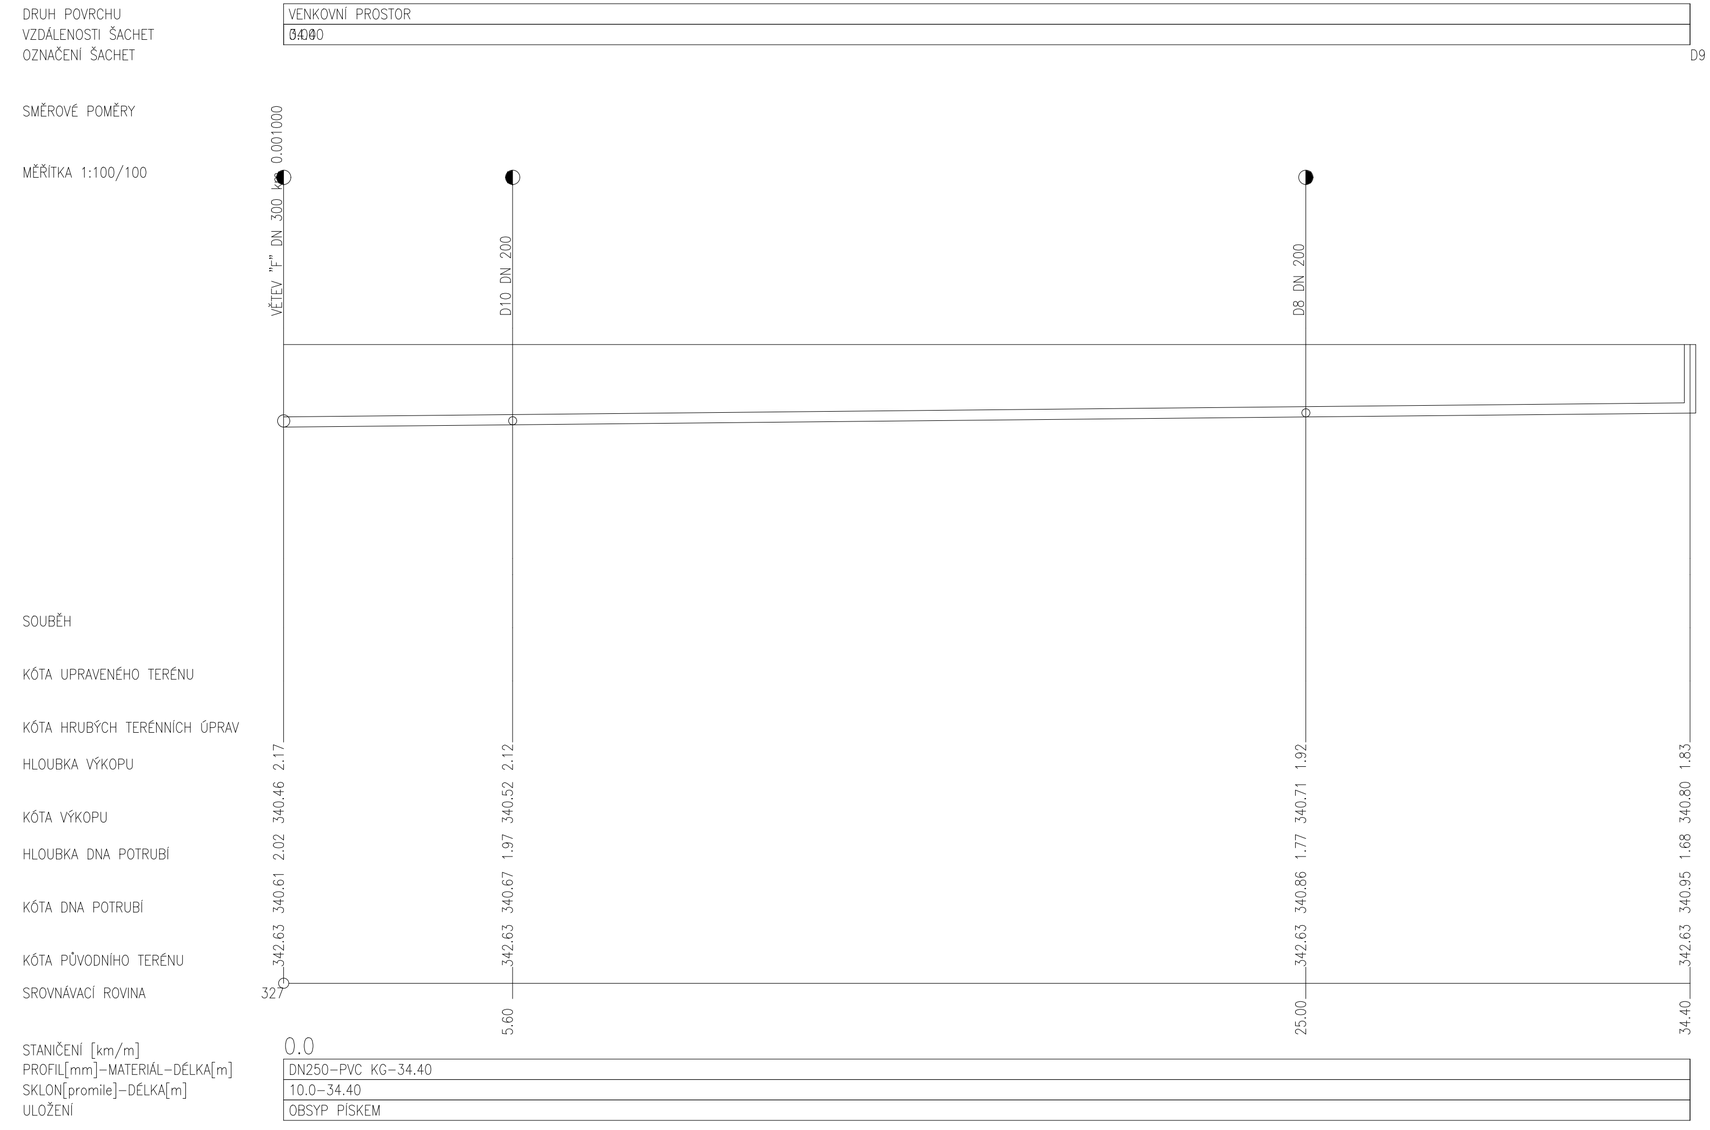

OBJEDNATEL:

Plzeňské městské dopravní podniky PMDP

Plzeňské městské dopravní podniky, a.s.
Denisovo nábřeží 920/12
301 00 Plzeň - Východní Předměstí

společnost "MP + MMD - Vozovna Slovany", společník 1:

METROPROJEKT Praha a.s.
nám. I. P. Pavlova 2/1786
120 00 Praha 2
tel.: +420 296 154 105
www.metroprojekt.cz

společník 2:

Mott MacDonald CZ, spol. s r.o.
Národní 984/15
110 00 Praha 1
tel.: +420 221 412 800
www.mottmac.com

Souprava číslo:

HIP: **Ing. Jan Kočí**
tel.: **296 154 401**
Podpis:

Stupeň: **DPS**

Název a účel díla:

REKONSTRUKCE VOZOVNY SLOVANY
Plzeň, Slovanská alej 35

Zpracovatelský útvar: **S 80**
tel.: **+420 296 154 400**

Vedoucí útvaru: **Ing. Jakub Huml**
Podpis:

Název části díla:

E. Stavební část - stavební soubory
SOD II Objekty odstavu tramvají (ODT)
E.2 TZB

E. E.2

Odpovědný projektant: **Ing. Martina NÝČOVÁ**
Podpis:

Vypracoval: **Ing. Martina NÝČOVÁ**
Podpis:

Skart. znak: **V20/2039**
Datum: **11/2019**
Počet formátů: **3xA4**
Měřítko: **1:200/100**

Název přílohy:

SO ODT 10-01 ZTI
Podélný profil větev "G"

Změna: **-**

Číslo příl.: **006**

IČD: **19 | 7246 | 006 | 06 | 04 | 01**