


VZOROVÝ ŘEZ ULOŽENÍ POTRUBÍ  
kamenina DN 200  
M 1:20

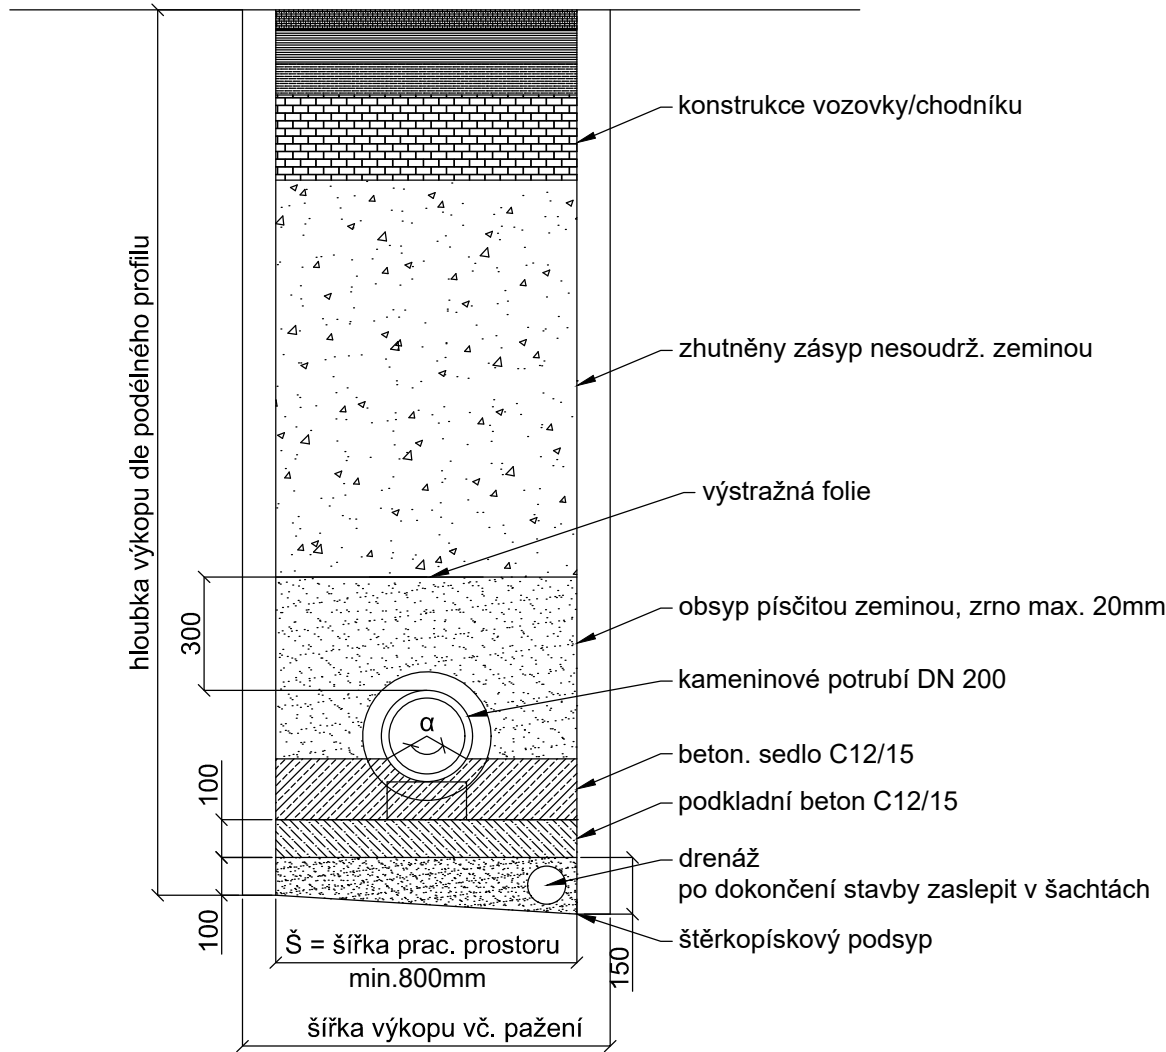

PAŽENÍ RÝHY BUDE PROVEDENO JE-LI:

V EXTRAVILÁNU:  $H > 1,5\text{ m}$   
V INTRAVILÁNU:  $H > 1,3\text{ m}$   
(EVENT.  $0,7\text{ m}$  V NESOUDRŽNÝCH ZEMINÁCH  
ČI MÍSTECH SE SILNÝMI OTŘESY)

NEJMENŠÍ ŠÍŘKA RÝHY V ZÁVISLOSTI NA  
JMENOVITÉ SVĚTLOSTI DN A NA HLOUBCE RÝHY

TABULKA 1

Hloubka rýhy H	Zapažená rýha Š
$1,00\text{ m} \leq H \leq 1,75\text{ m}$	0,8m
$1,75\text{ m} < H \leq 4,00\text{ m}$	0,9m
$H > 4,00\text{ m}$	1,0m

TABULKA 2

DN POTRUBÍ	Zapažená rýha Š
$\leq 225$	OD + 0,40m
$> 225\text{ až } \leq 350$	OD + 0,50m
$> 350\text{ až } \leq 700$	OD + 0,70m
$> 700\text{ až } \leq 1200$	OD + 0,85m
$> 1200$	OD + 1,00m

OD - VNĚJŠÍ PRŮMĚR TROUBY [m]

ŠÍŘKOU RÝHY JE VĚTŠÍ Z OBOU HODNOT UVEDENÉ V TAB.1 A TAB.2.

POZNÁMKY:

PAŽÍCÍ BOXY LZE POUŽÍT VE VĚTŠINĚ TŘÍD HORNIN. VHODNOST POUŽITÍ PAŽENÍ JE ZÁVISLÉ  
NA TŘÍDĚ ZEMINY A HUSTOTĚ STÁVAJÍCÍCH INŽENÝRSKÝCH SÍTÍ.

PAŽENÍ HNANÉ, LYŽINOVÉ (KLUZNICOVÉ), PAŽÍCÍ RÁMY, ROUBÍČÍ KLECE,  
ROUBÍČÍ ŠTÍTY A BERANĚNÉ PAŽENÍ SE POUŽÍVAJÍ JEN VE VYJÍMEČNÝCH PŘÍPADECH.

OBJEDNATEL:		Plzeňské městské dopravní podniky, a.s. Denisovo nábřeží 920/12 301 00 Plzeň - Východní Předměstí	
společnost "MP + MMD - Vozovna Slovany", společník 1:		společník 2:	
 nám. I. P. Pavlova 2/1786 120 00 Praha 2 tel.: +420 296 154 105 www.metroprojekt.cz		 Národní 984/15 110 00 Praha 1 tel.: +420 221 412 800 www.mottmac.com	
Souprava číslo:			
HIP:		Podpis:	
Ing. Jan Kočí			
tel.: 296 154 401			
Stupeň: DPS		Název a účel díla:	
		REKONSTRUKCE VOZOVNY SLOVANY Plzeň, Slovanská alej 35	
Zpracovatelský útvar:		Název části díla:	
tel.: +420 296 154 400		E. Stavební část - stavební soubory SOD II Objekty odstavu tramvají (ODT) E.3 Objekty tramvajové trati a pozemních komunikací SO ODT 15 Odvodnění tmavajové trati a komunikací	
Vedoucí útvaru:		Podpis:	
Ing. Jakub Huml			
Odpovědný projektant:		Podpis:	
Ing. Lenka Janoutová			
Vypracoval:		Podpis:	
Ing. Lenka Janoutová			
Skart. znak: V20/2039		Datum: 11/2019	
Počet formátů: 2xA4		Měřítko: 1:20	
IČD:		19 7246 006 06 05 03	
Změna:		-	
Číslo příl.:		005	