

Výjezd 1 M 1:250/25  
km 0.000000 - km 0.050423



KÓTY NIVELETY:


KÓTY TERÉNU:

SROVNÁVACÍ ROVINA:


STANIČENÍ:

SMĚROVÉ POMĚRY:

PŘEVÝŠENÍ KOLEJE:  
— LEVÁ KOLEJNICE  
— PRAVÁ KOLEJNICE  
— OSA KOLEJE

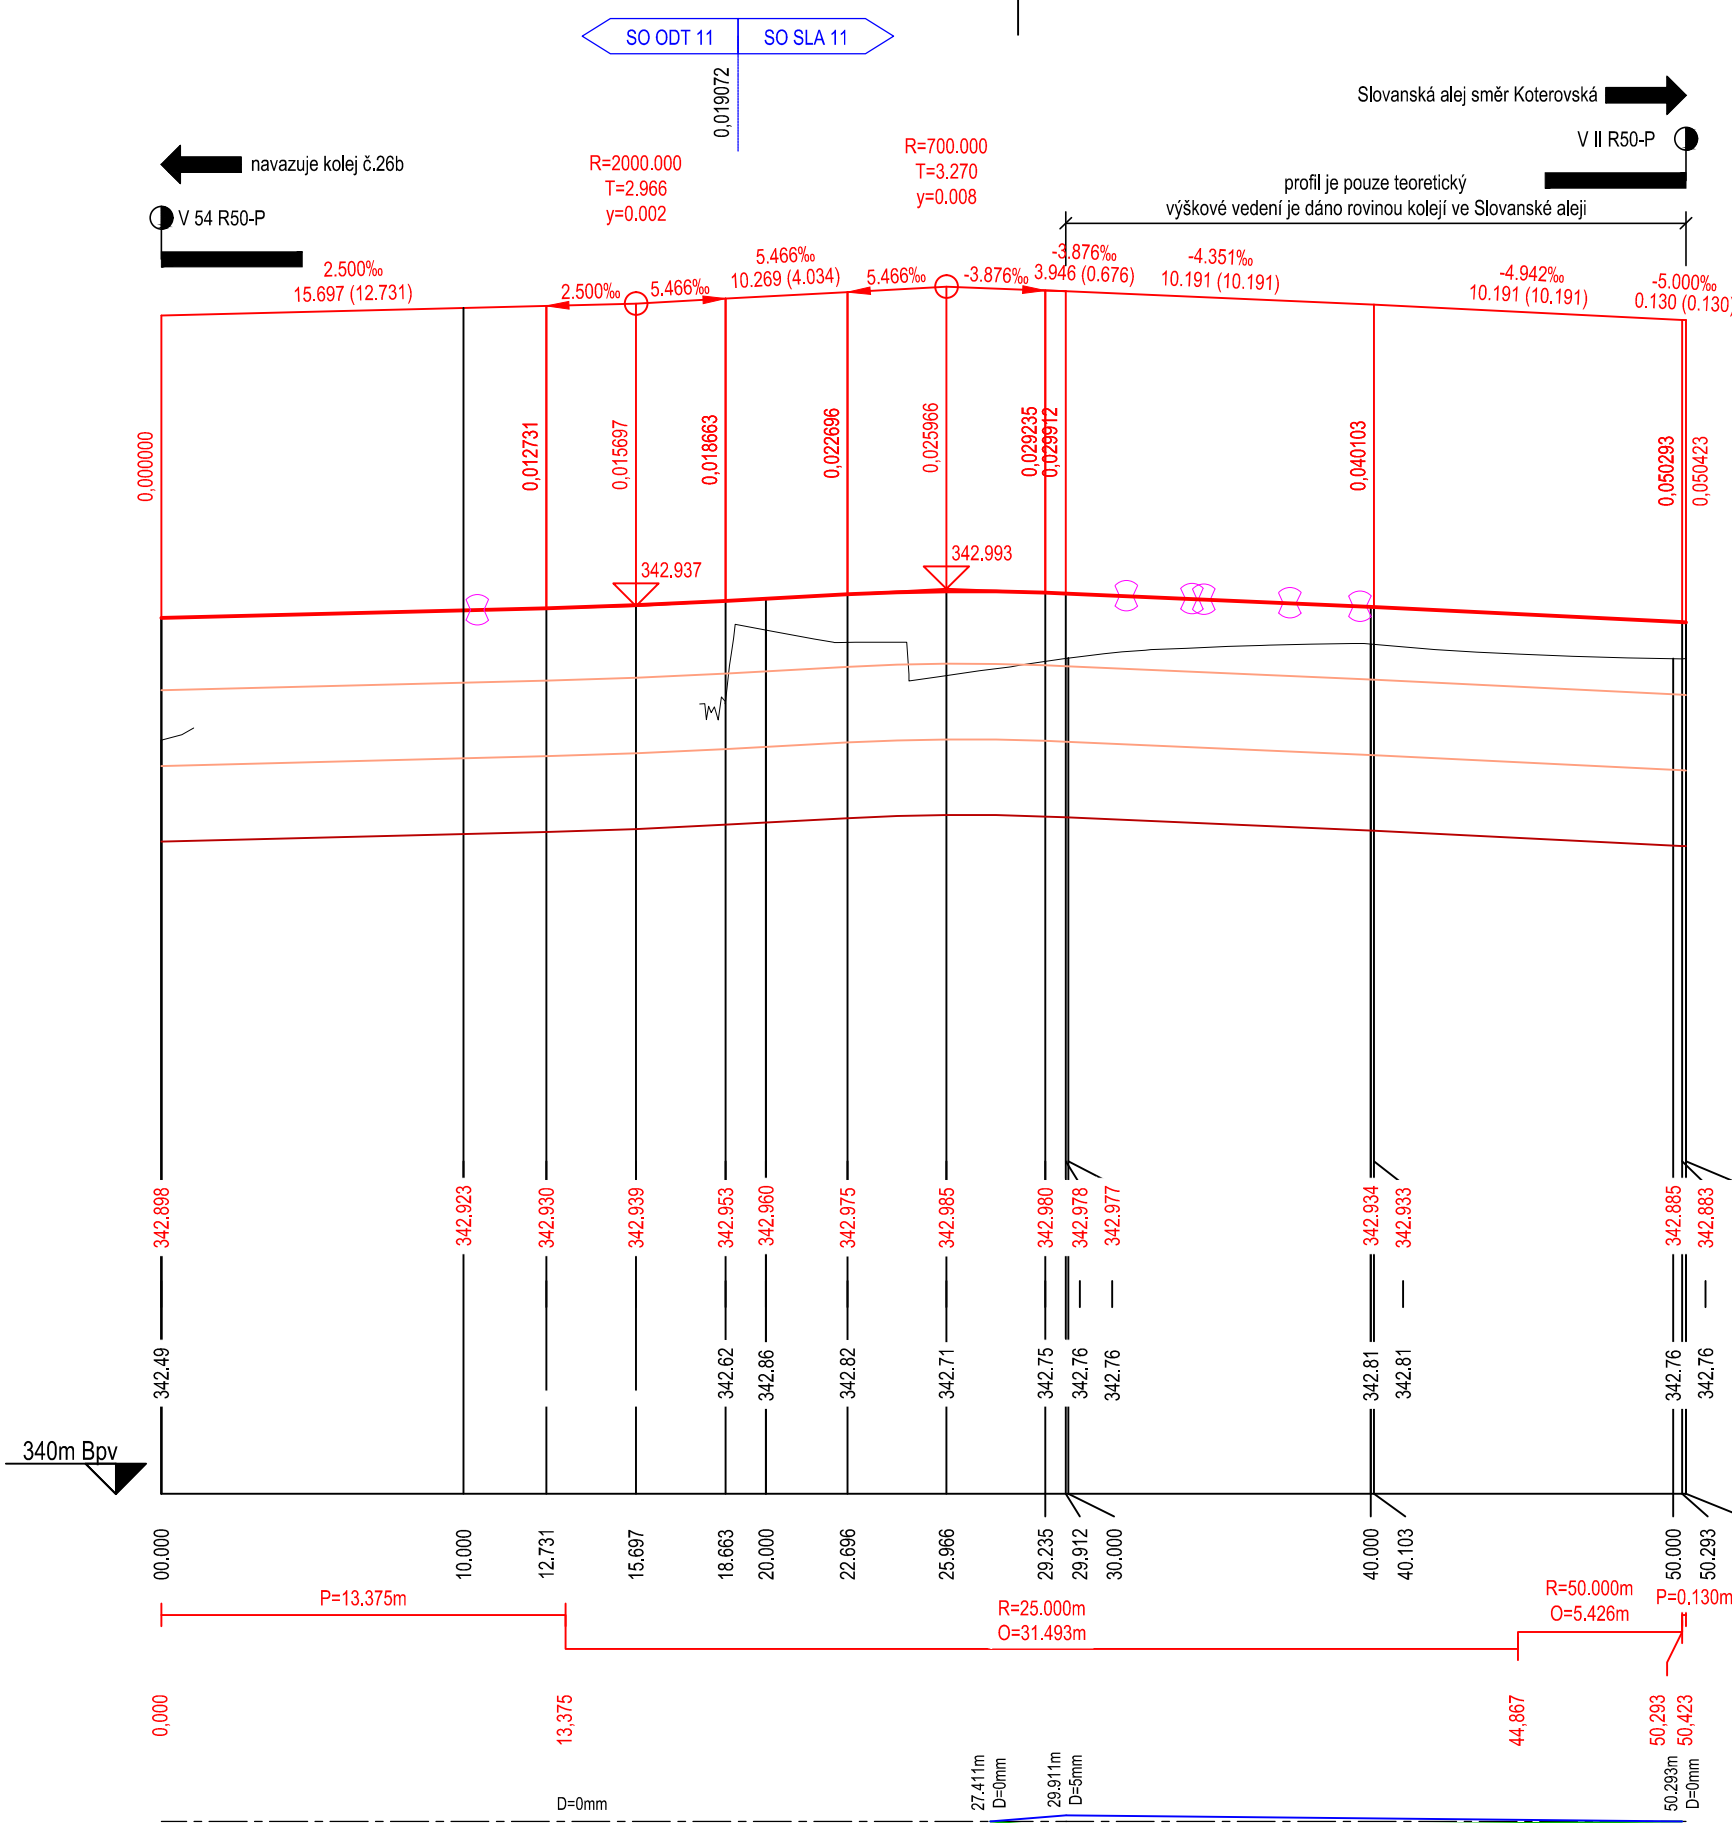

Výjezd 2 M 1:250/25  
km 0.000000 - km 0.047449

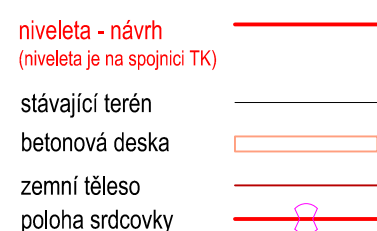

KÓTY NIVELETY:


KÓTY TERÉNU:

SROVNÁVACÍ ROVINA:


STANIČENÍ:

SMĚROVÉ POMĚRY:

PŘEVÝŠENÍ KOLEJE:  
— LEVÁ KOLEJNICE  
— PRAVÁ KOLEJNICE  
— OSA KOLEJE

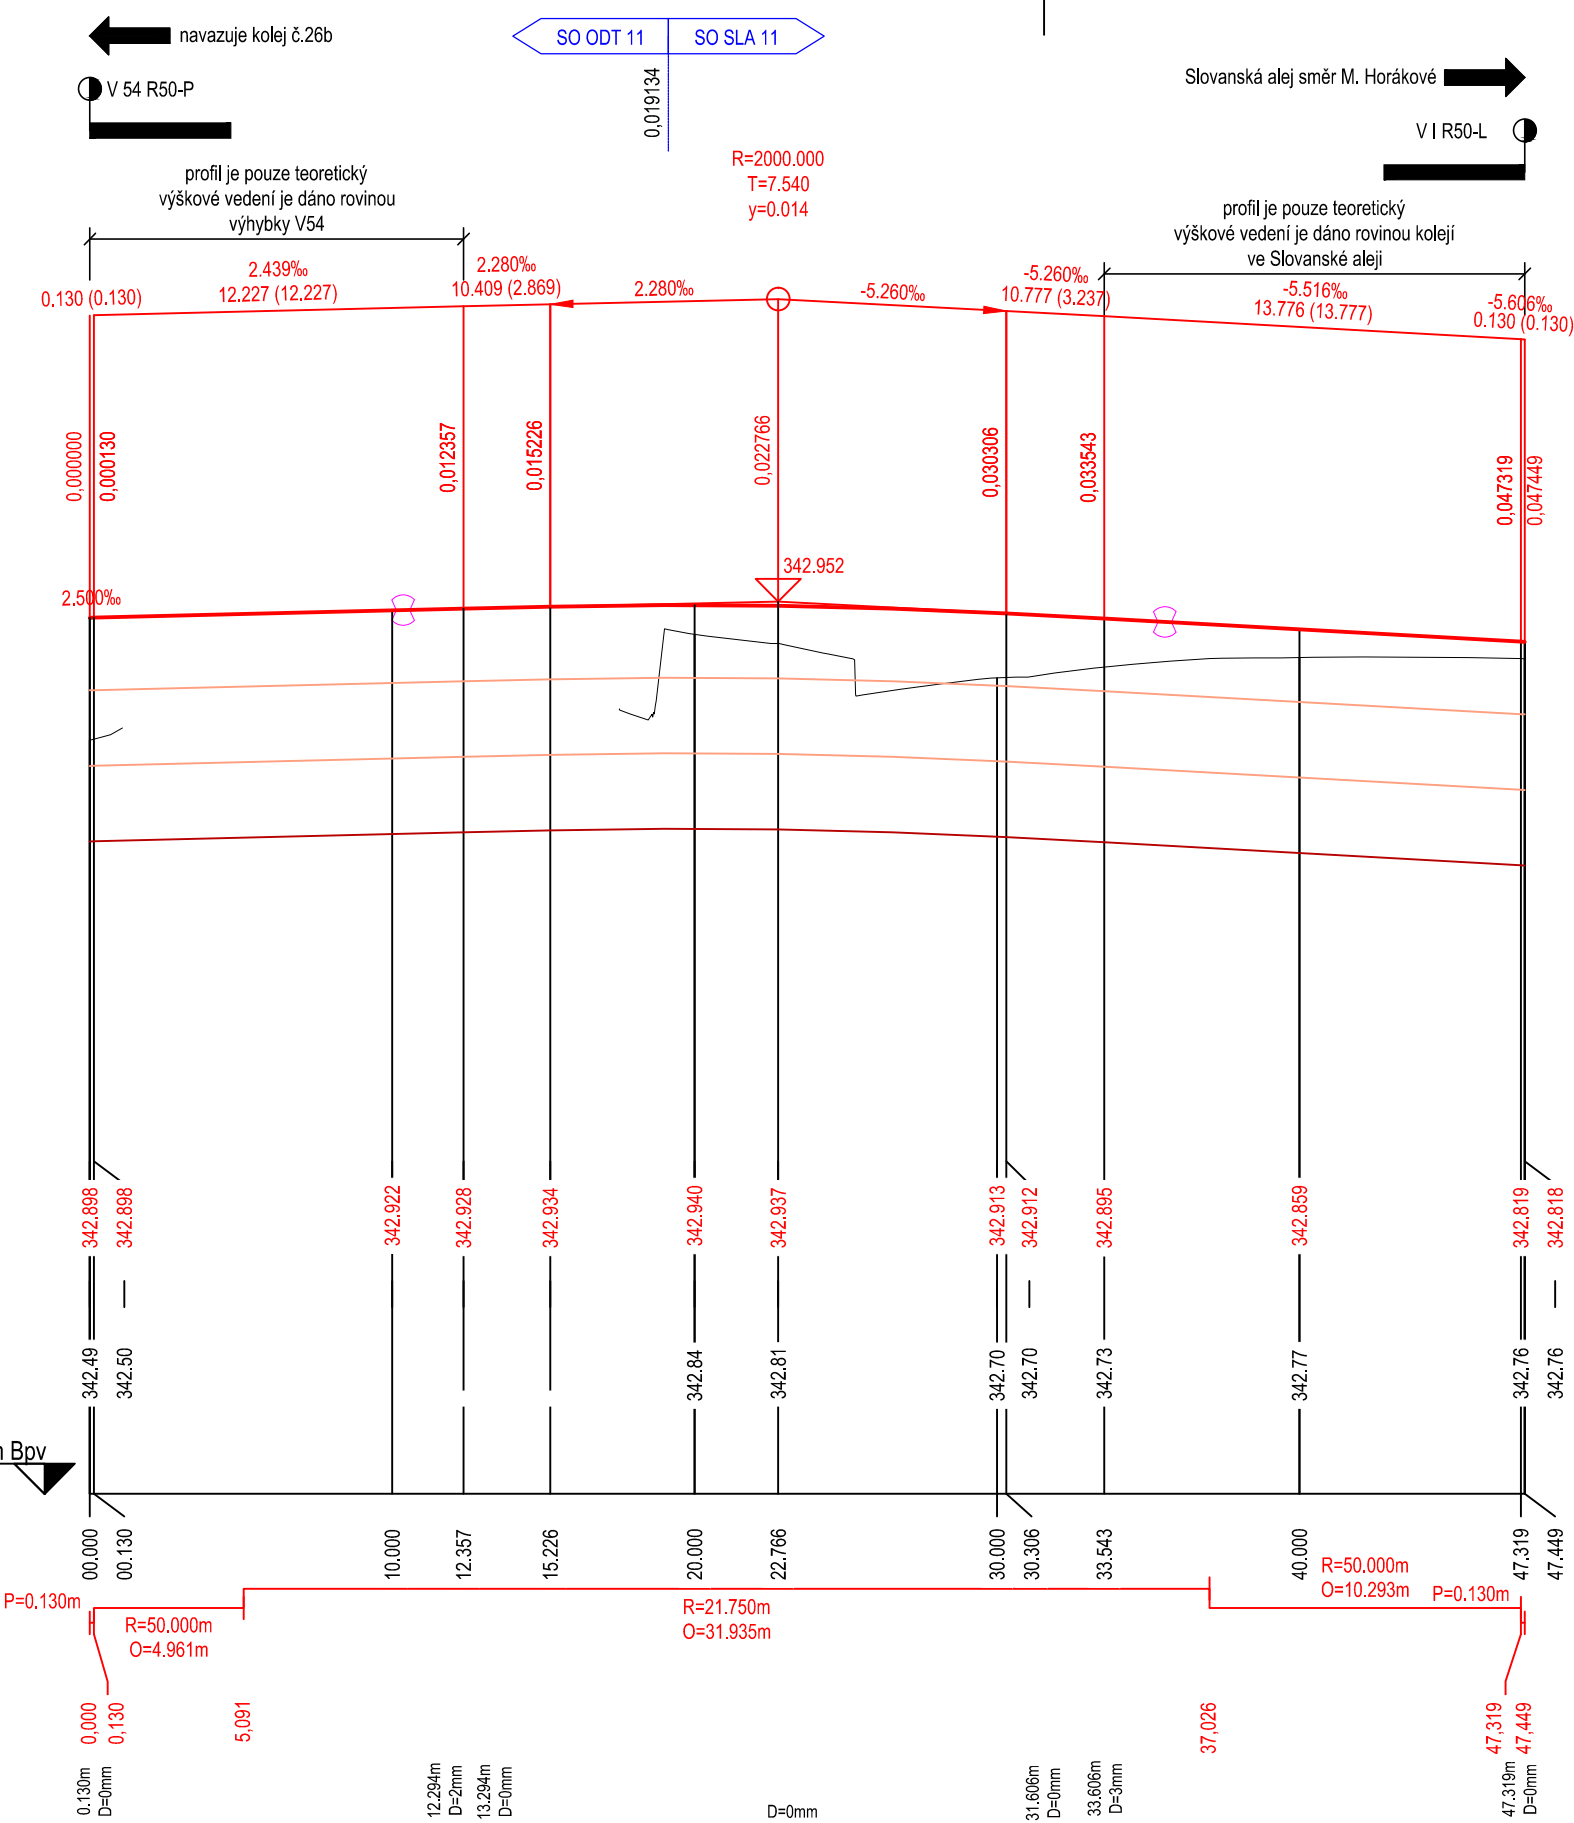

Kolej 27 M 1:250/25  
km 0.000000 - km 0.096641

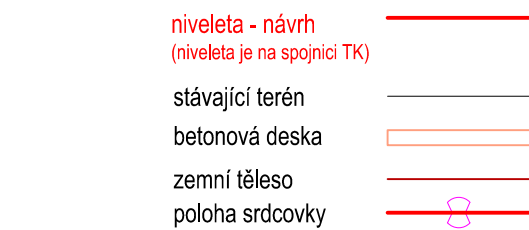

KÓTY NIVELETY:


KÓTY TERÉNU:

SROVNÁVACÍ ROVINA:


STANIČENÍ:

SMĚROVÉ POMĚRY:

PŘEVÝŠENÍ KOLEJE:  
— LEVÁ KOLEJNICE  
— PRAVÁ KOLEJNICE  
— OSA KOLEJE

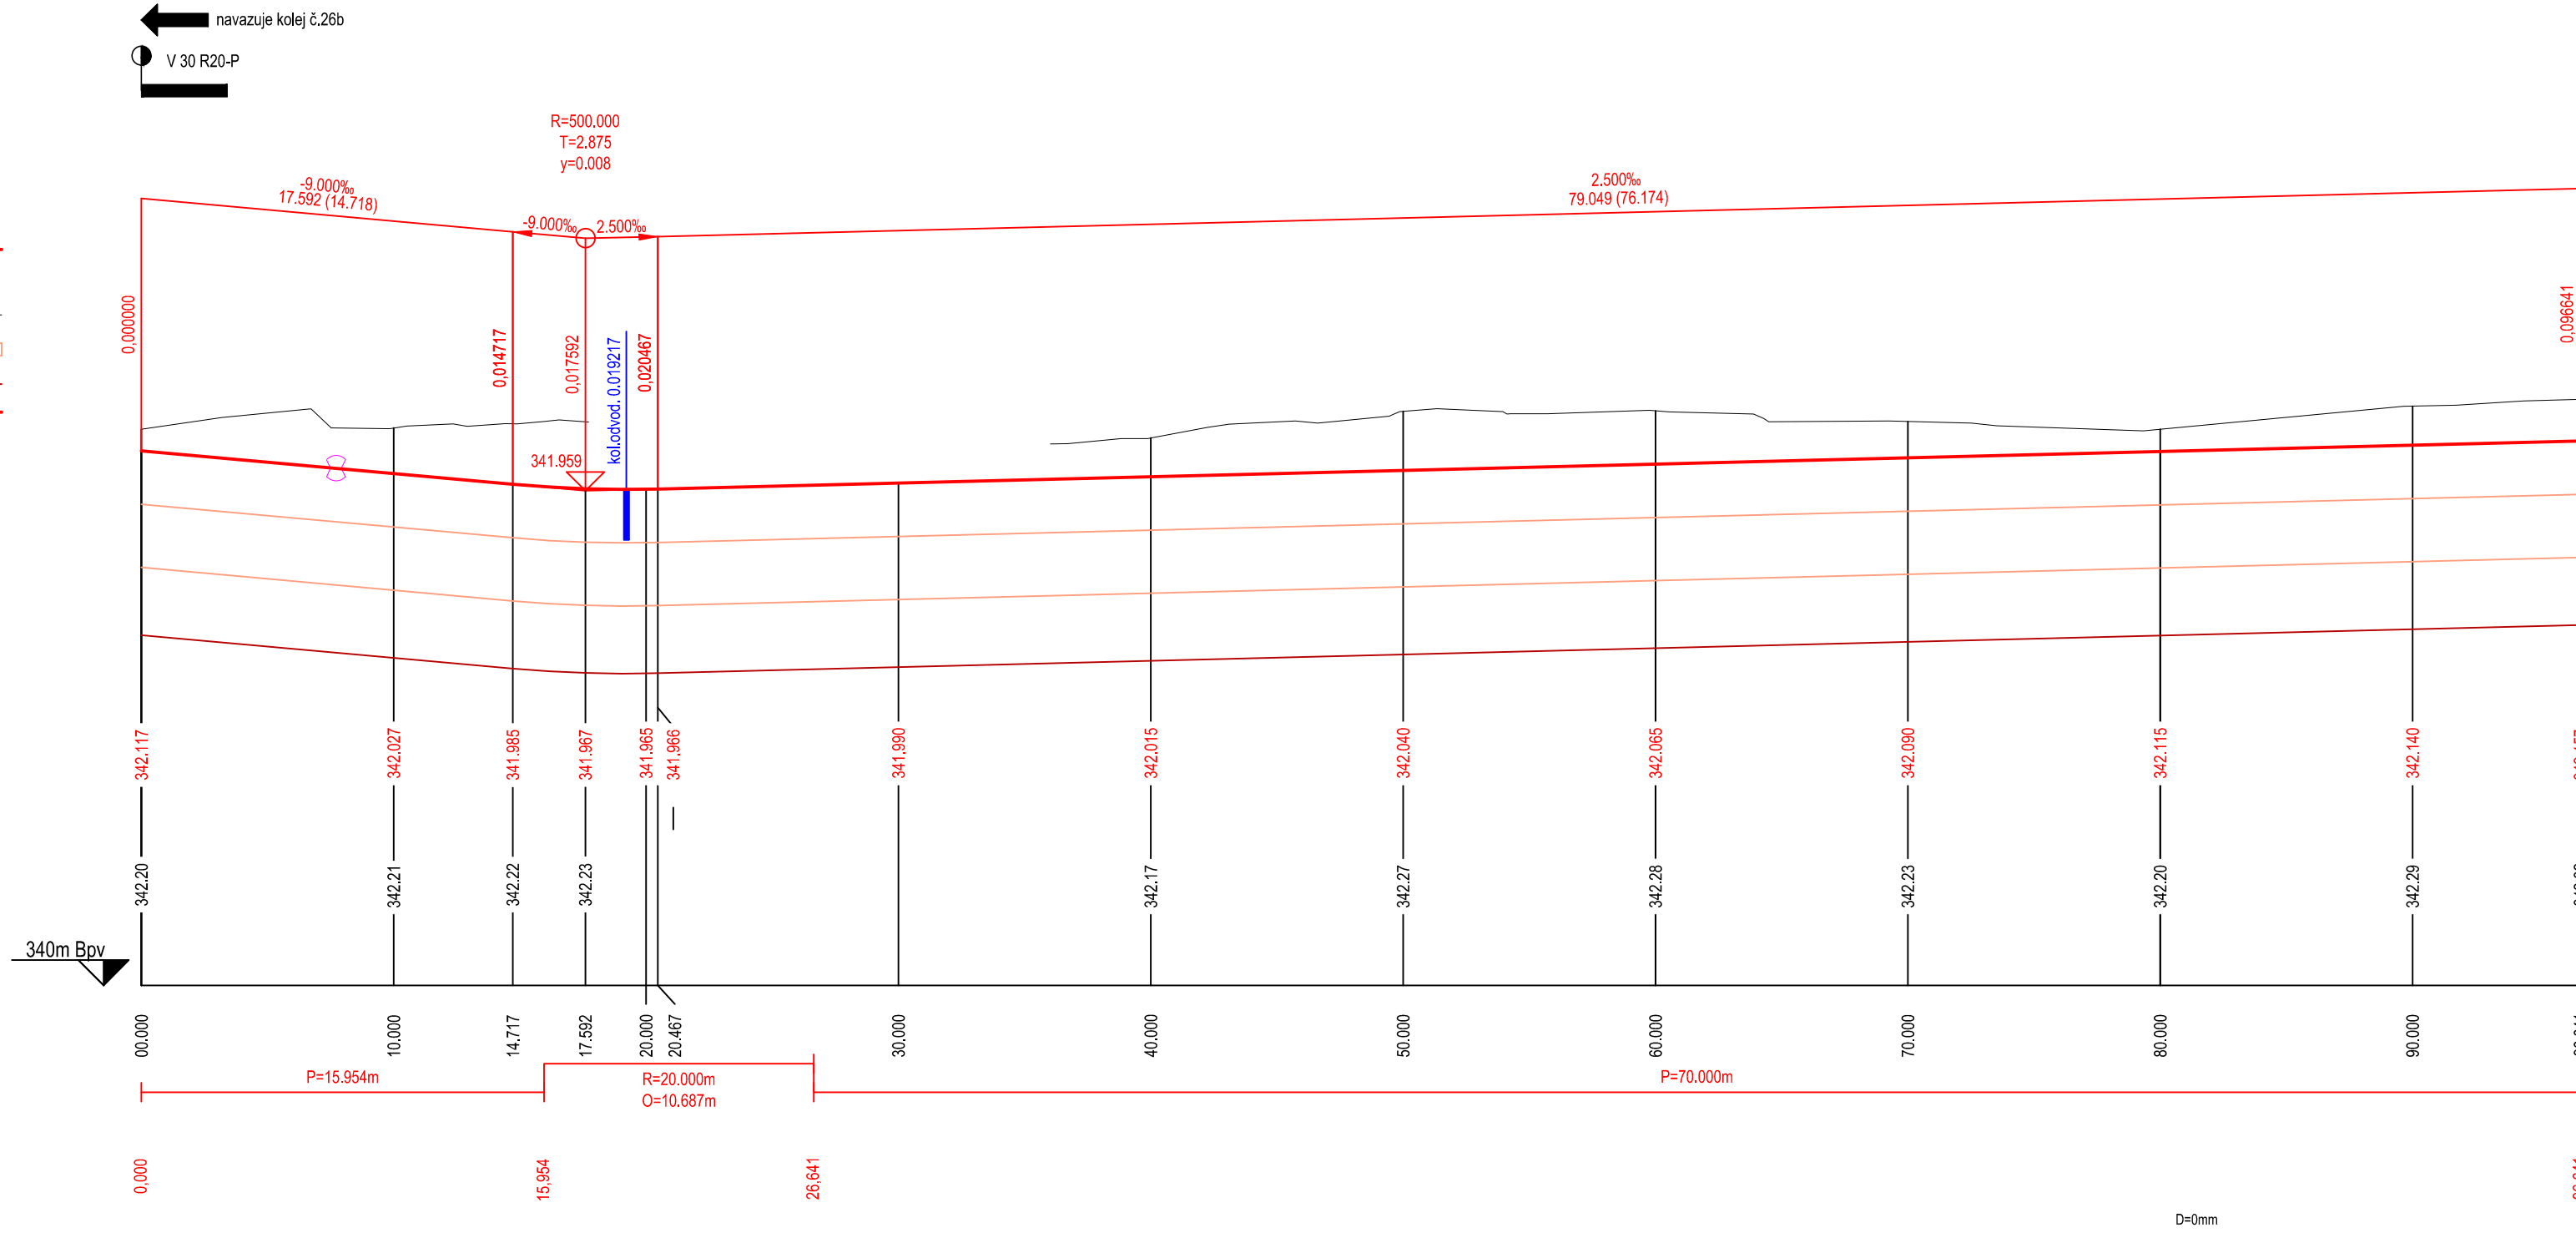

Výjezd 3 M 1:250/25  
km 0.000000 - km 0.051785

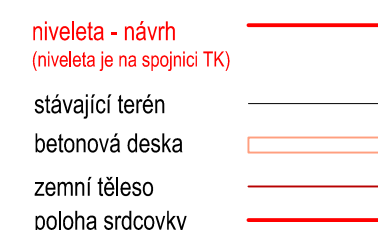

KÓTY NIVELETY:


KÓTY TERÉNU:

SROVNÁVACÍ ROVINA:


STANIČENÍ:

SMĚROVÉ POMĚRY:

PŘEVÝŠENÍ KOLEJE:  
— LEVÁ KOLEJNICE  
— PRAVÁ KOLEJNICE  
— OSA KOLEJE

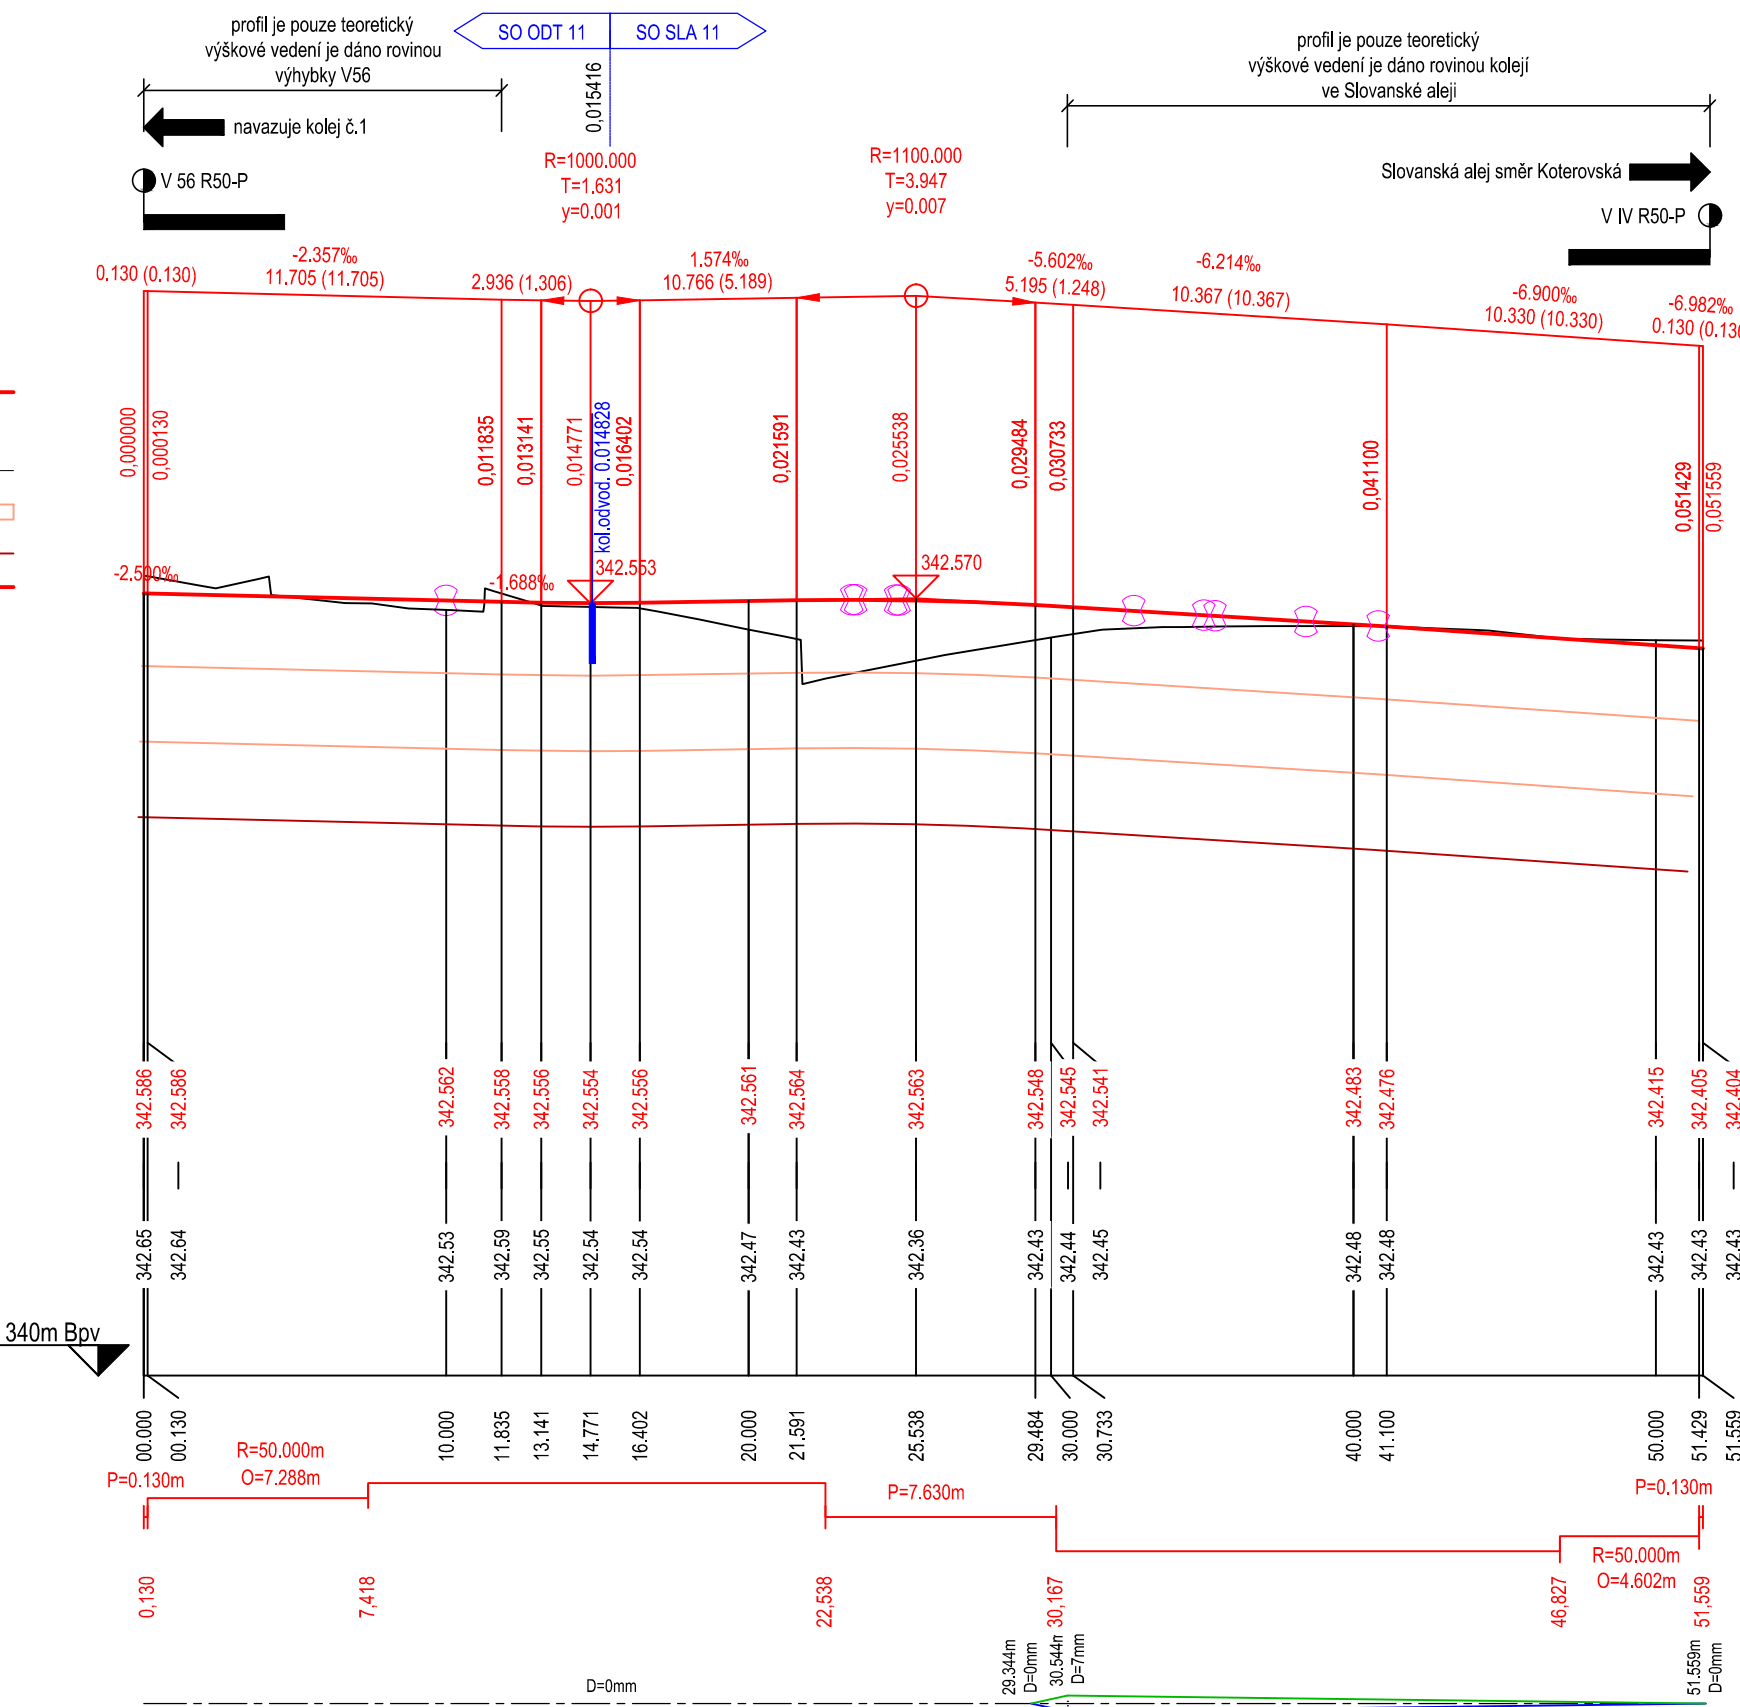

Vjezd 2 M 1:250/25  
km 0.000000 - km 0.040480

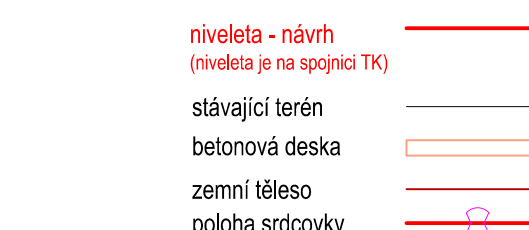

KÓTY NIVELETY:


KÓTY TERÉNU:

SROVNÁVACÍ ROVINA:


STANIČENÍ:

SMĚROVÉ POMĚRY:

PŘEVÝŠENÍ KOLEJE:  
— LEVÁ KOLEJNICE  
— PRAVÁ KOLEJNICE  
— OSA KOLEJE

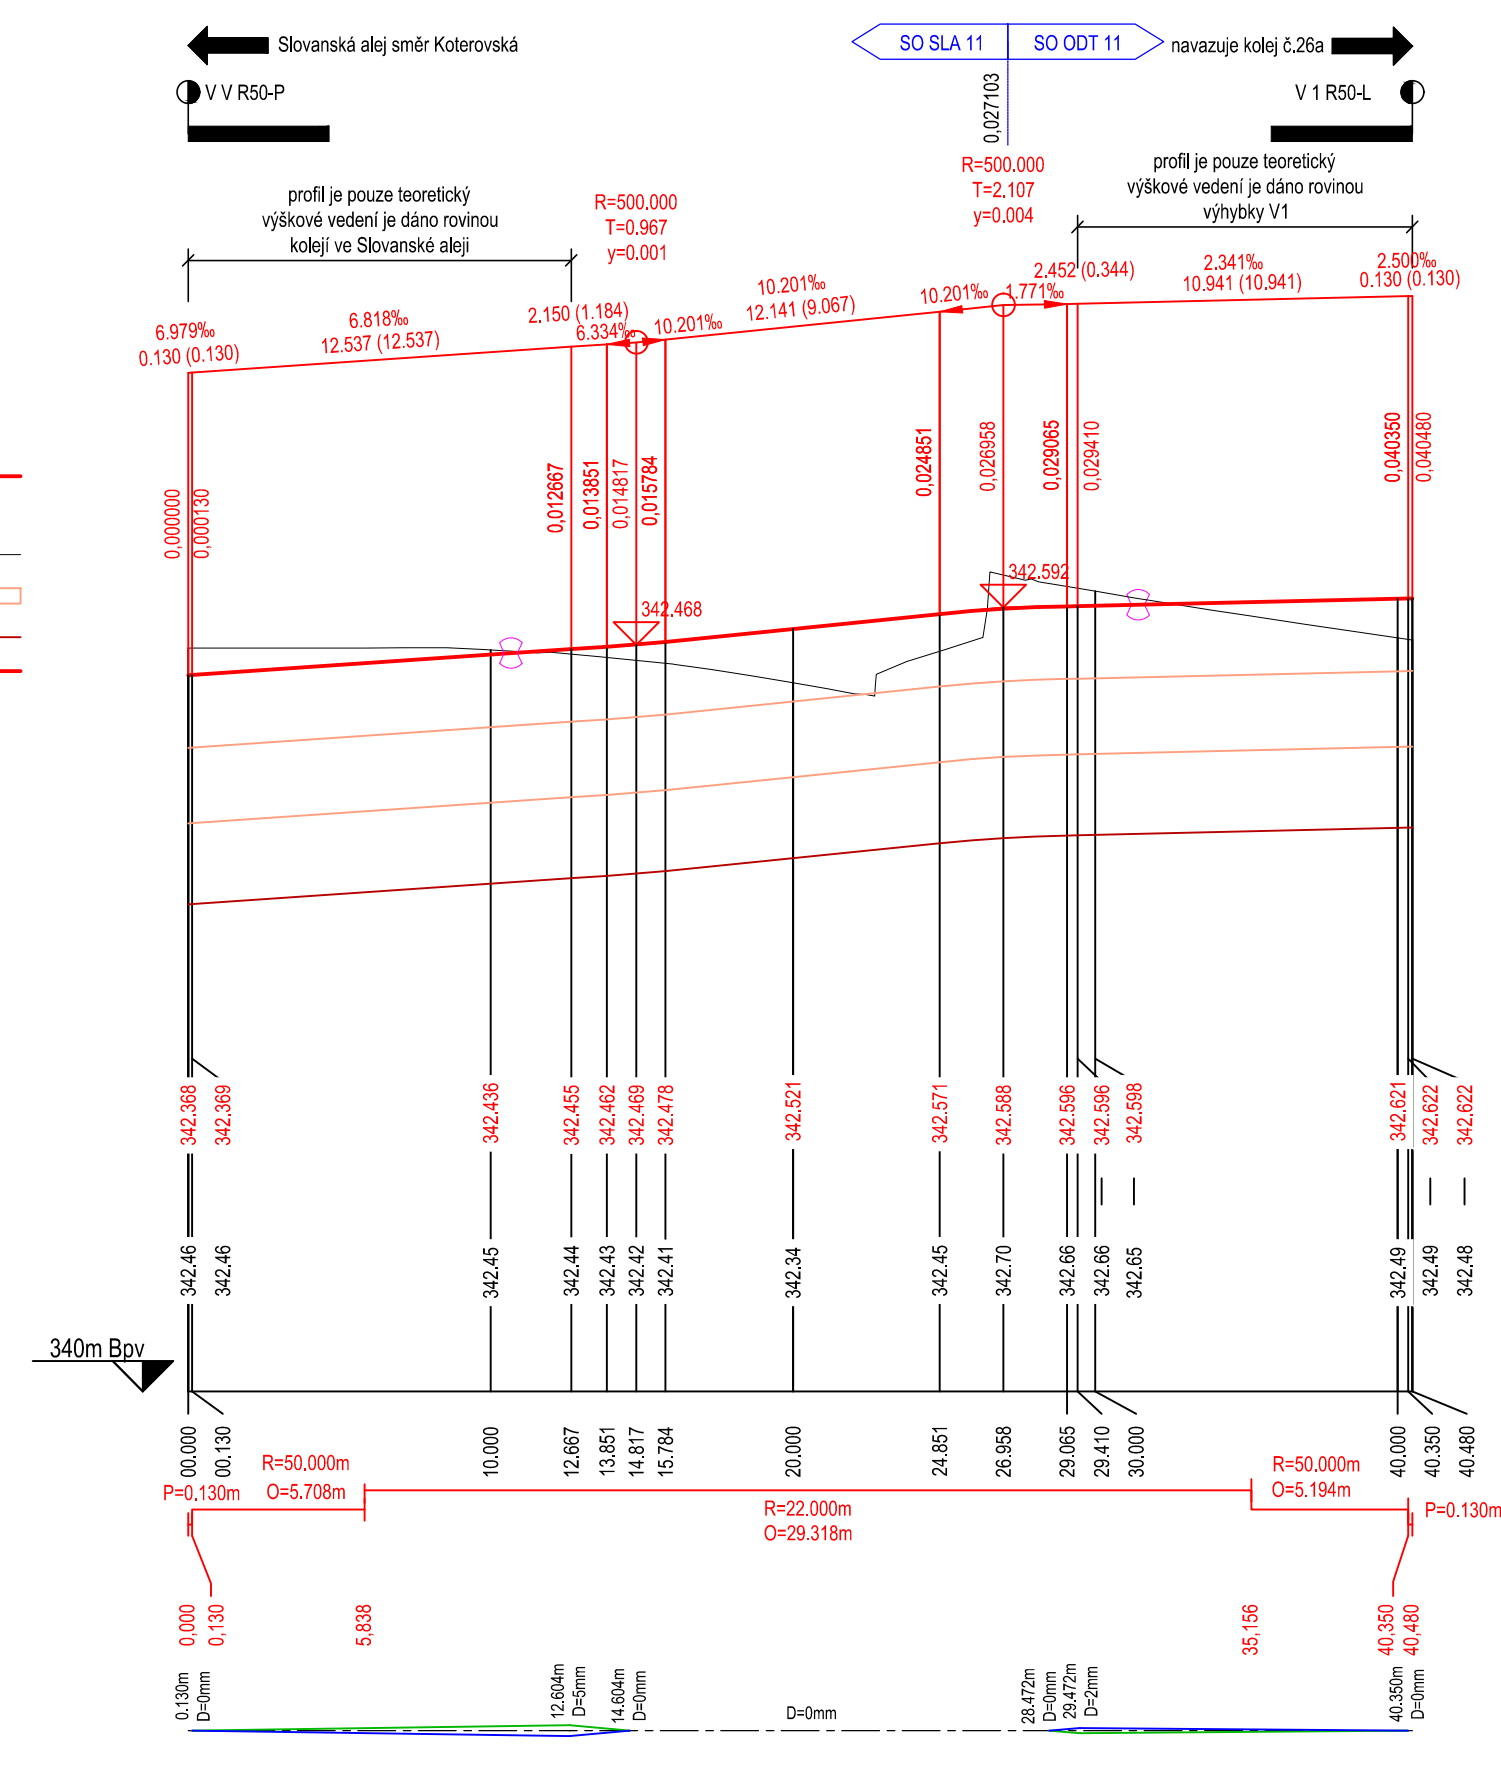

Vjezd 1 M 1:250/25  
km 0.000000 - km 0.045042

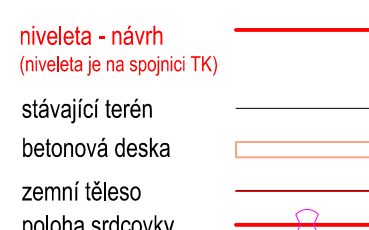

KÓTY NIVELETY:


KÓTY TERÉNU:

SROVNÁVACÍ ROVINA:

STANIČENÍ:

SMĚROVÉ POMĚRY:

PŘEVÝŠENÍ KOLEJE:  
— LEVÁ KOLEJNICE  
— PRAVÁ KOLEJNICE  
— OSA KOLEJE

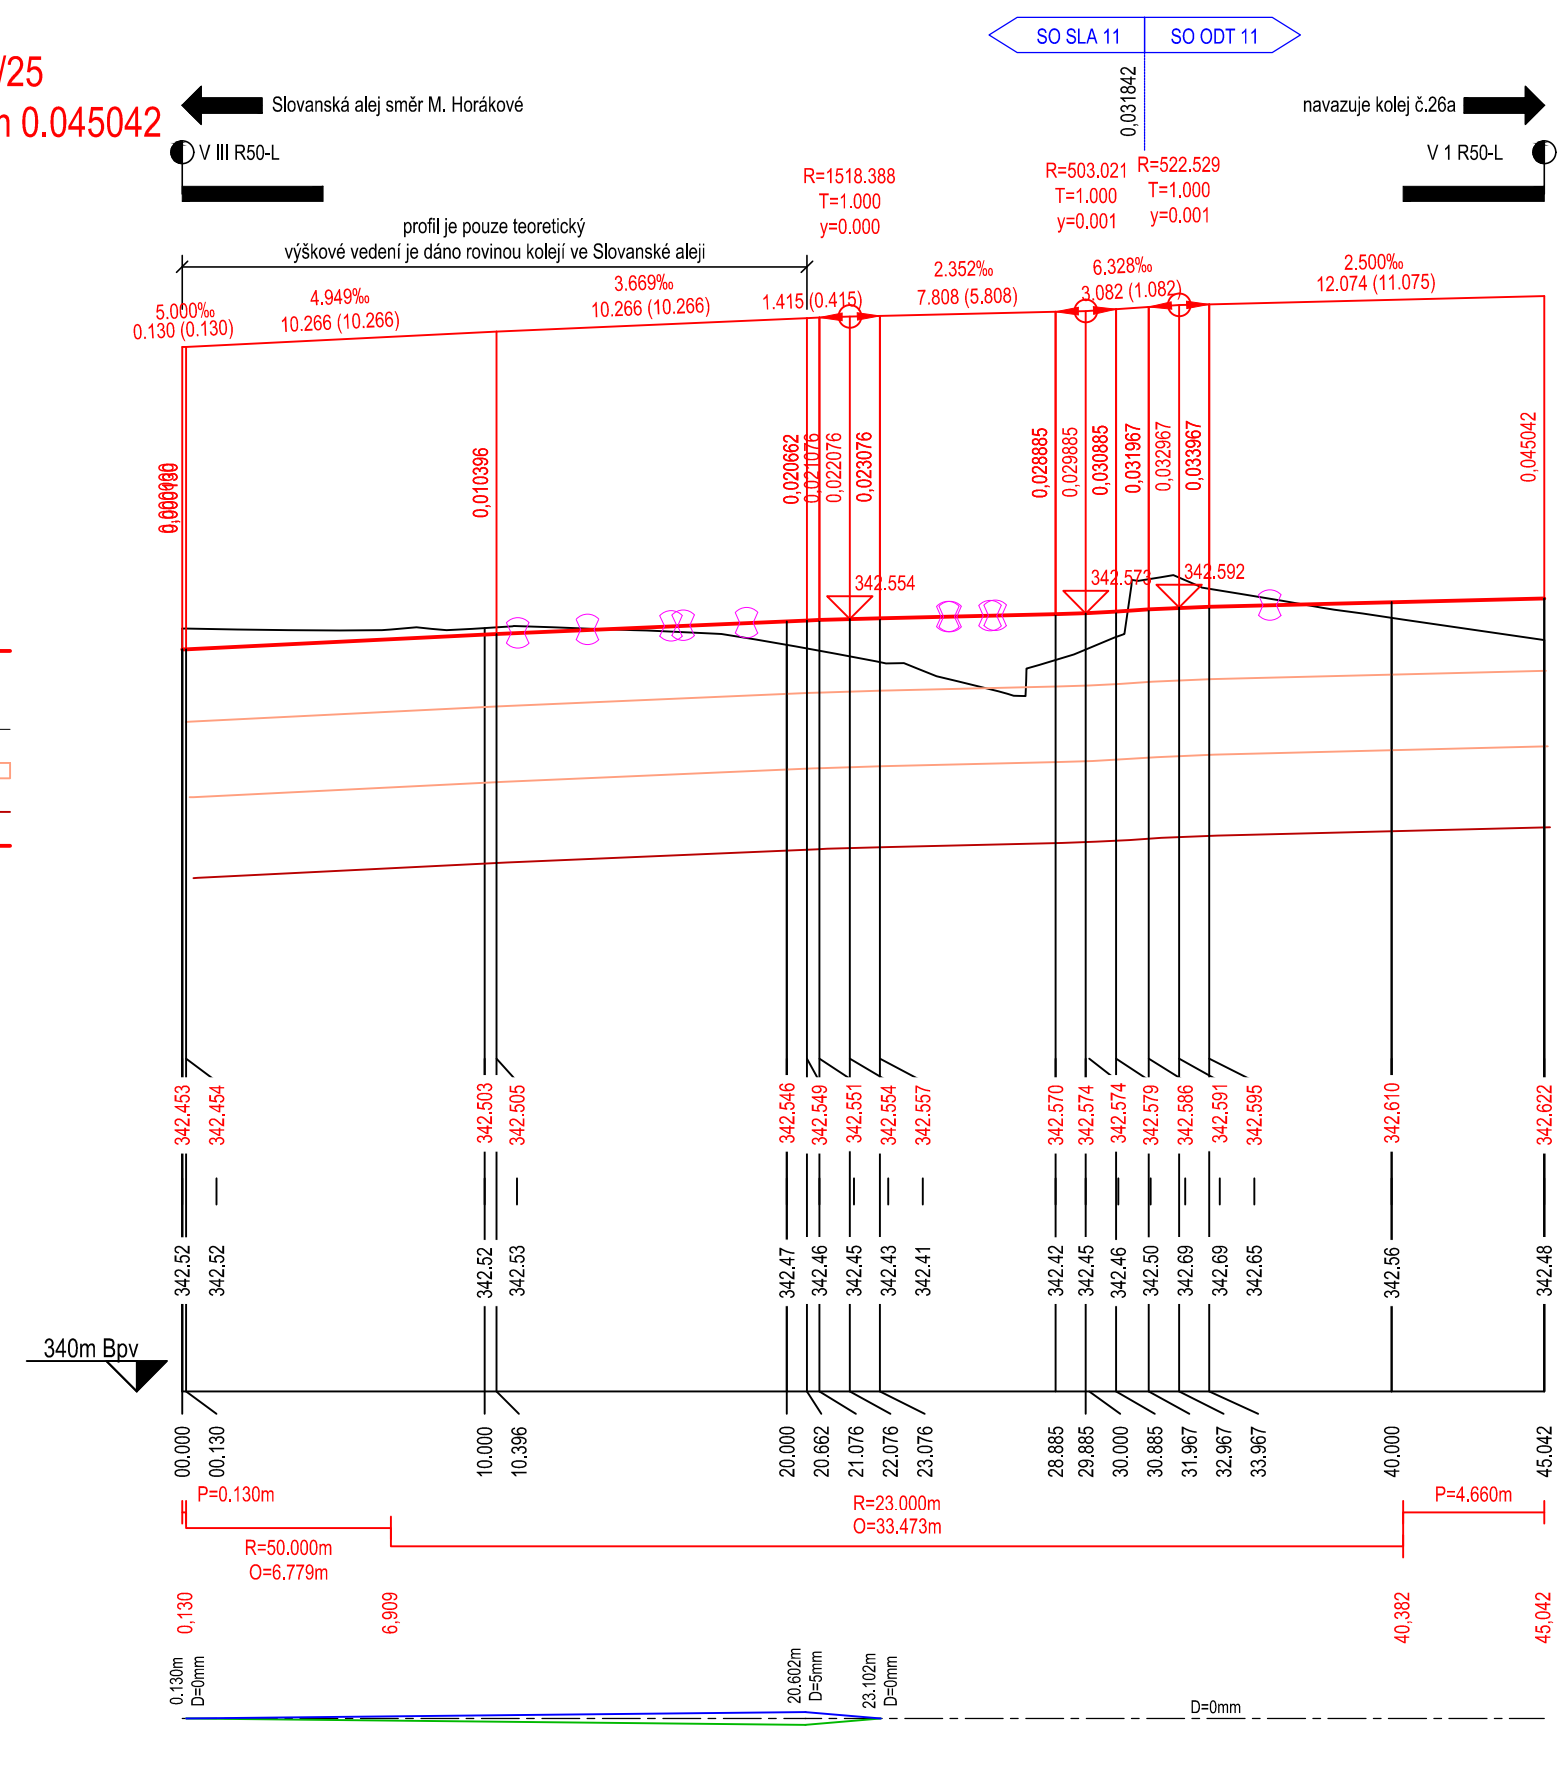

OBJEDNATEL: Píseňské městské dopravní podniky Píseňské městské dopravní podniky, a.s. Denišovo náměstí 520/12 301 00 Píseň - Východní Předměstí		společnost 1: Ing. Jan Kočí tel.: +420 221 412 800 Stupeň: DPS	
společnost 2: Mott MacDonald CZ, spol. s r.o. Národní 984/15 110 00 Praha 1 tel.: +420 221 412 800 www.mottmac.com		Název a účel díla: REKONSTRUKCE VOZOVNY SLOVANY Plzeň, Slovanská alej 35	
Zpracovatelství úvah: Mott MacDonald CZ, spol. s r.o. tel.: +420 221 412 800 Vedoucí úvah: Ing. Michal Babič		Název části díla: E. Stavební část - stavební soubory SOD II Objekty odstavu tramvají (ODT) E.3 Objekty tramvajové trati a pozemních komunikací SO ODT 11/1 Tramvajová trať - Etapa 1 SO ODT 11/2 Tramvajová trať - Etapa 2	
Odpovědný projektant: Ing. Ondřej Mareš Datum: 11/2019 Projekt: V20/2039 Měřítko: 1:250/25		Název přílohy: Podélné profily - kol.27, Vjezd 1-2, Výjezd 1-3 Číslo příl.: 004K	
19		7246	
006		06	
05		01	