



BAHNÍK -ZPŮSOB NAPOJENÍ Y

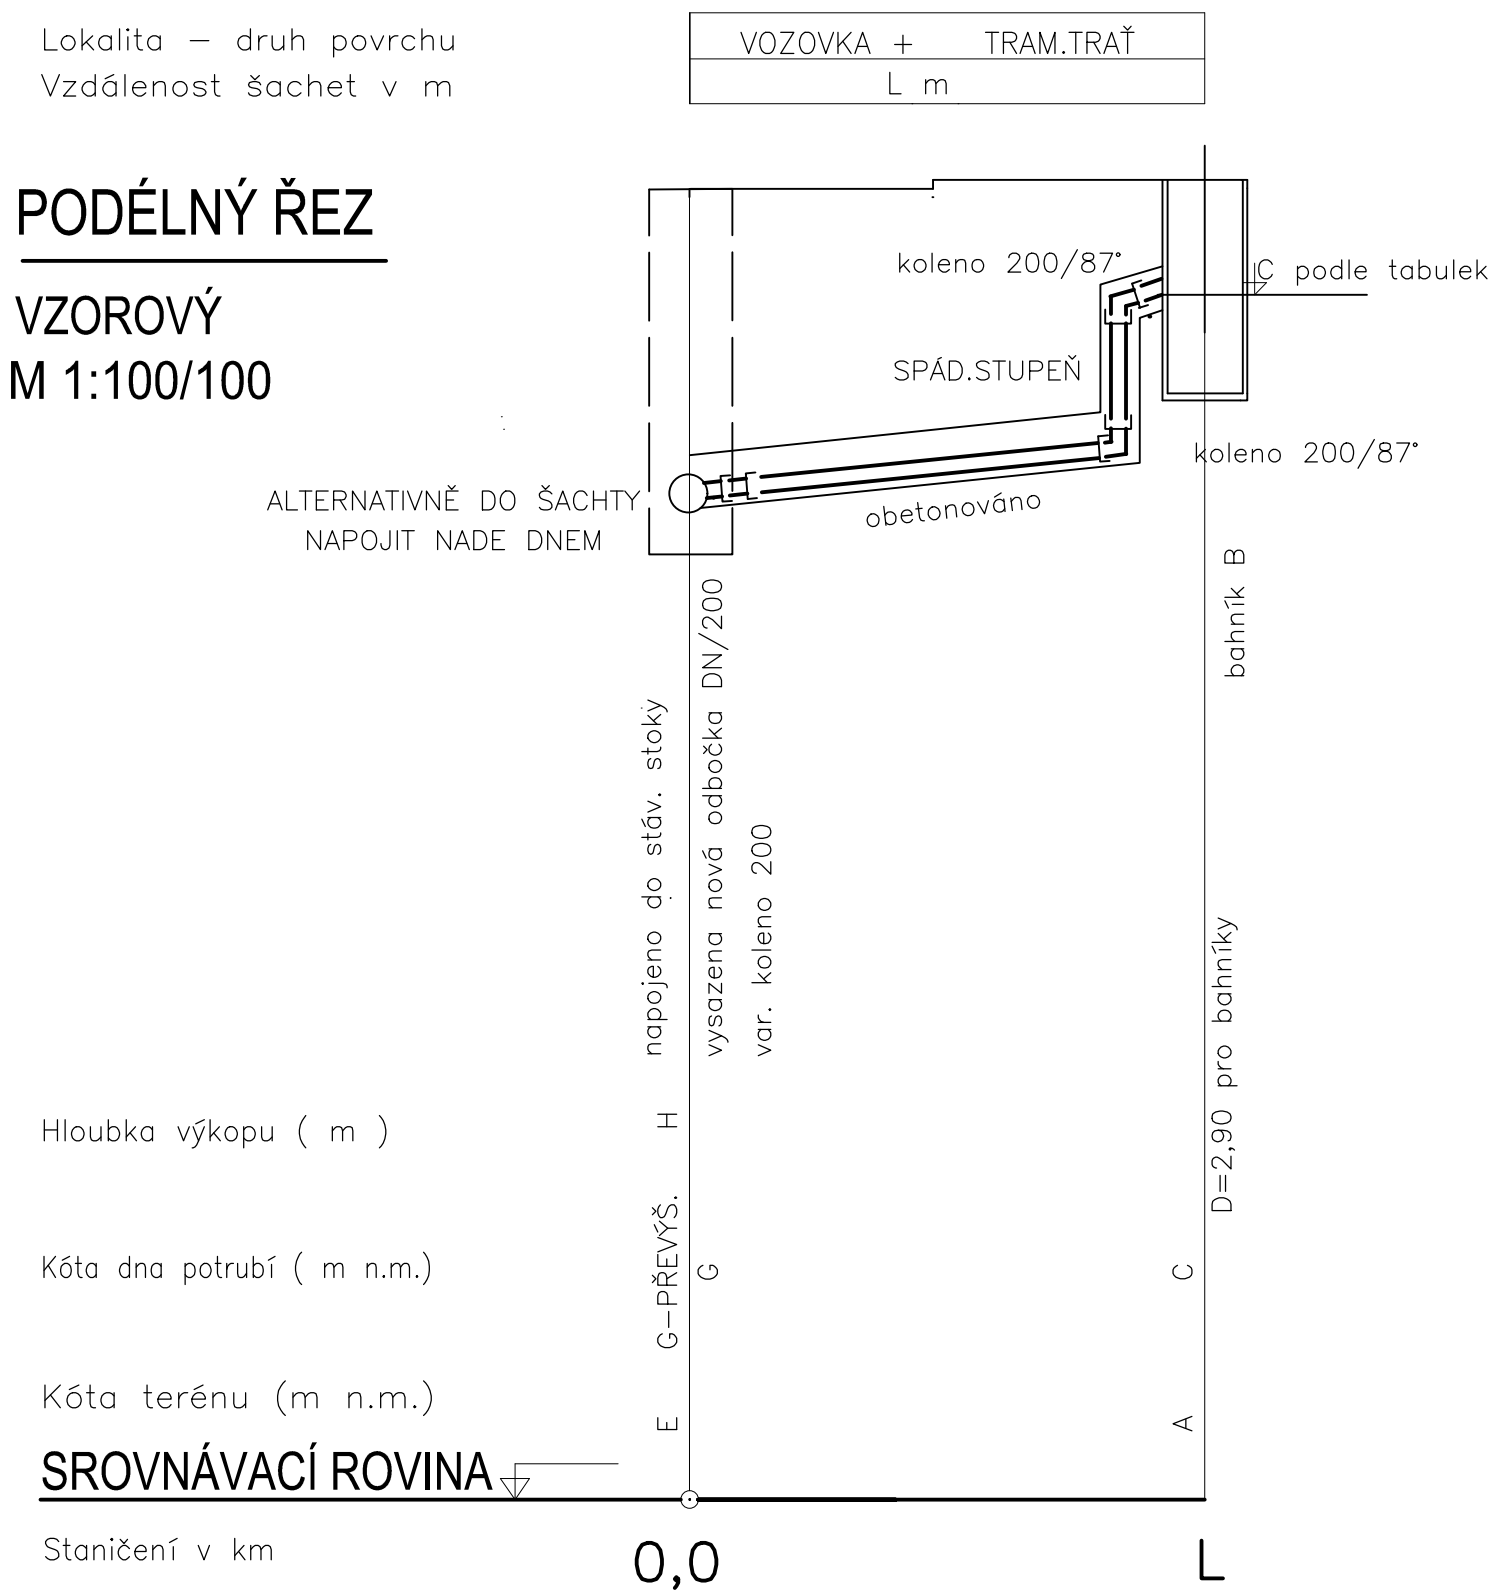

Profil, materiál, délka
Sklon [°] , délka [m]


DN200	KAMENINA	L m
5 %		L m

BAHNÍK-ZPŮSOB NAPOJENÍ X

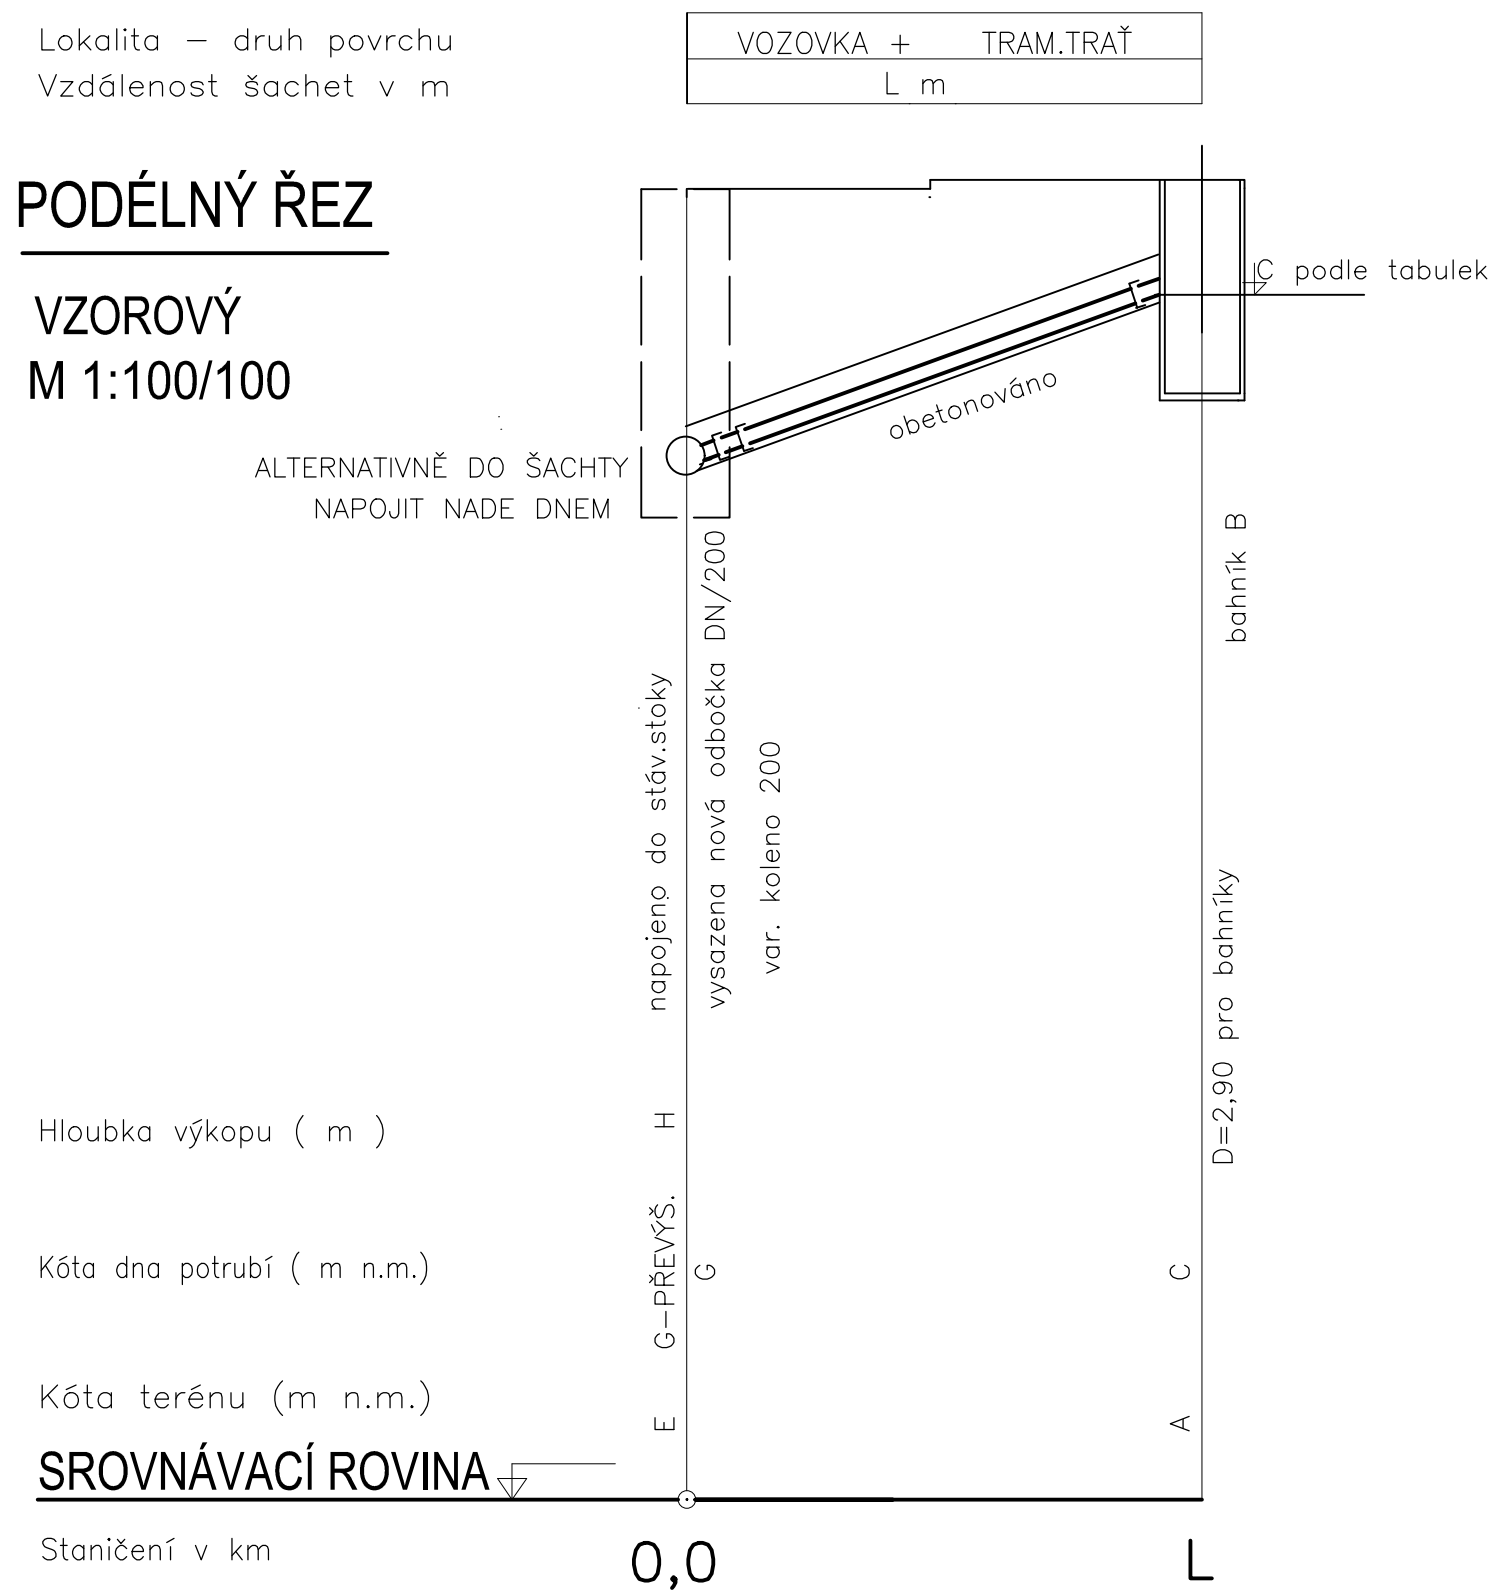

Profil, materiál, délka
Sklon [%] , délka [m]

DN200	KAMENINA	L m
I %		L m

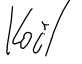OBJEDNATEL:		Plzeňské městské dopravní podniky, a.s. Denisovo nábřeží 920/12 301 00 Plzeň - Východní Předměstí							
<div>Plzeňské městské dopravní podniky</div> <div>PMDP</div>									
společnost "MP + MMD - Vozovna Slovany", společník 1:		společník 2:				Souprava číslo:			
<div>METROPROJEKT Praha a.s. nám. I. P. Pavlova 2/1786 120 00 Praha 2 tel.: +420 296 154 105 www.metroprojekt.cz</div>		<div>M MOTT MACDONALD</div> <div>Mott MacDonald CZ, spol. s r.o. Národní 984/15 110 00 Praha 1 tel.: +420 221 412 800 www.mottmac.com</div>							
HIP: Ing. Jan Kočí tel.: 296 154 401 Stupeň: DPS		Podpis:  Název a účel díla: REKONSTRUKCE VOZOVNY SLOVANY Plzeň, Slovanská alej 35							
Zpracovatelský útvar: tel.: +420 296 154 400 Vedoucí útvaru: Ing. Jakub Huml		Název části díla: E. Stavební část - stavební soubory SOD II Objekty odstavu tramvají (ODT) E.3 Objekty tramvajové trati a pozemních komunikací SO ODT 15 Odvodnění tmavajové trati a komunikací				E. E.3			
Odpovědný projektant: Ing. Lenka Janoutová Vypracoval: Ing. Lenka Janoutová Skart. znak: V20/2039 Datum: 11/2019		Název přílohy: Vzorové podélné řezy				Změna: - Číslo příl.: 003			
Počet formátů: 3x A4 Měřítko: 1:100/100		IČD:		19	7246	006	06	05	03