
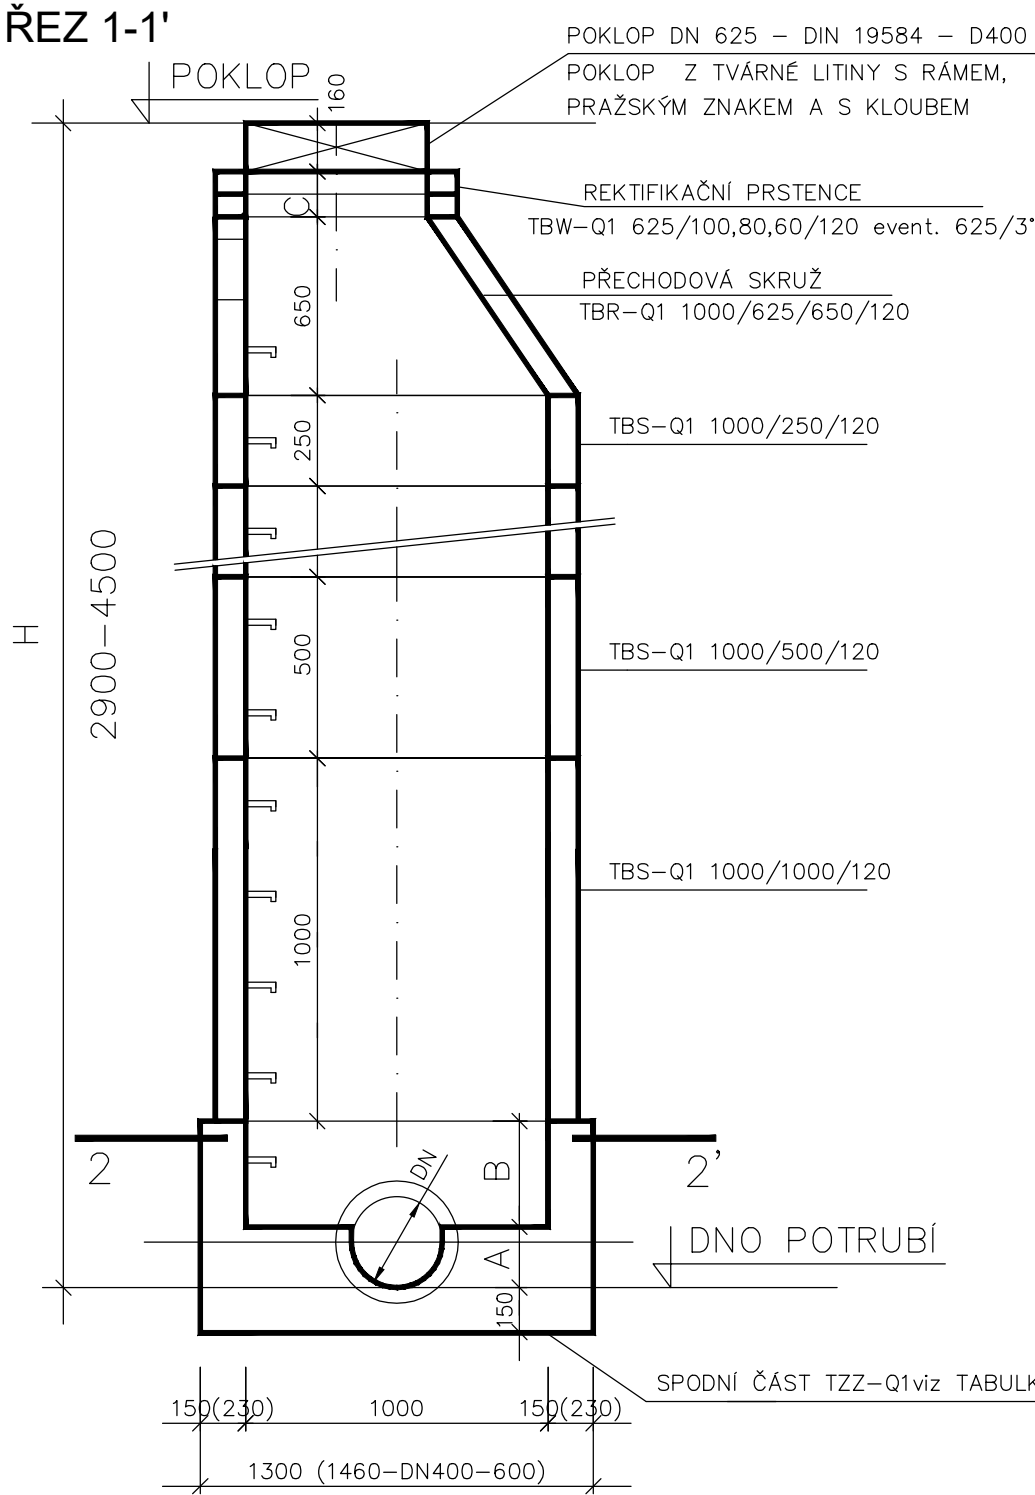
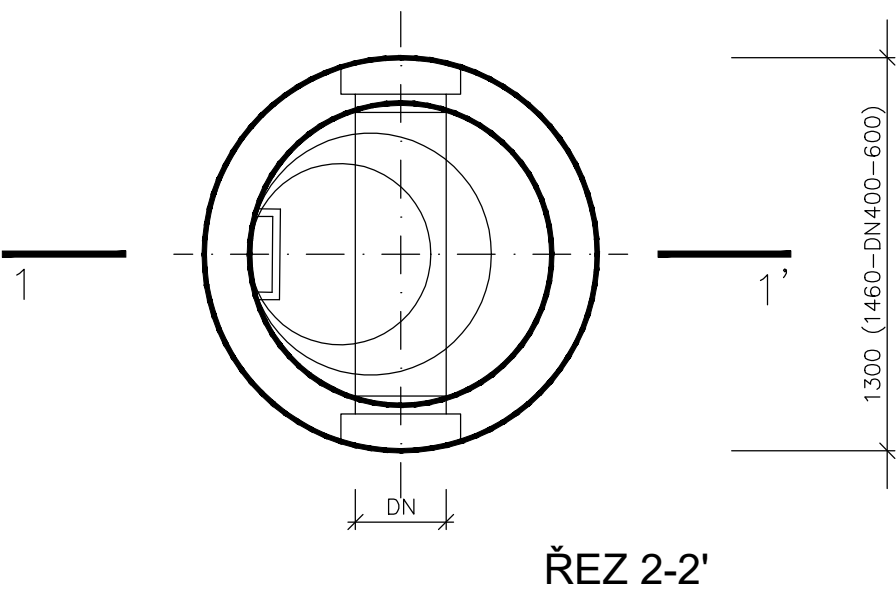


VSTUPNÍ ŠACHTA - Q1 - DN 200-600

TYP A

TYP B

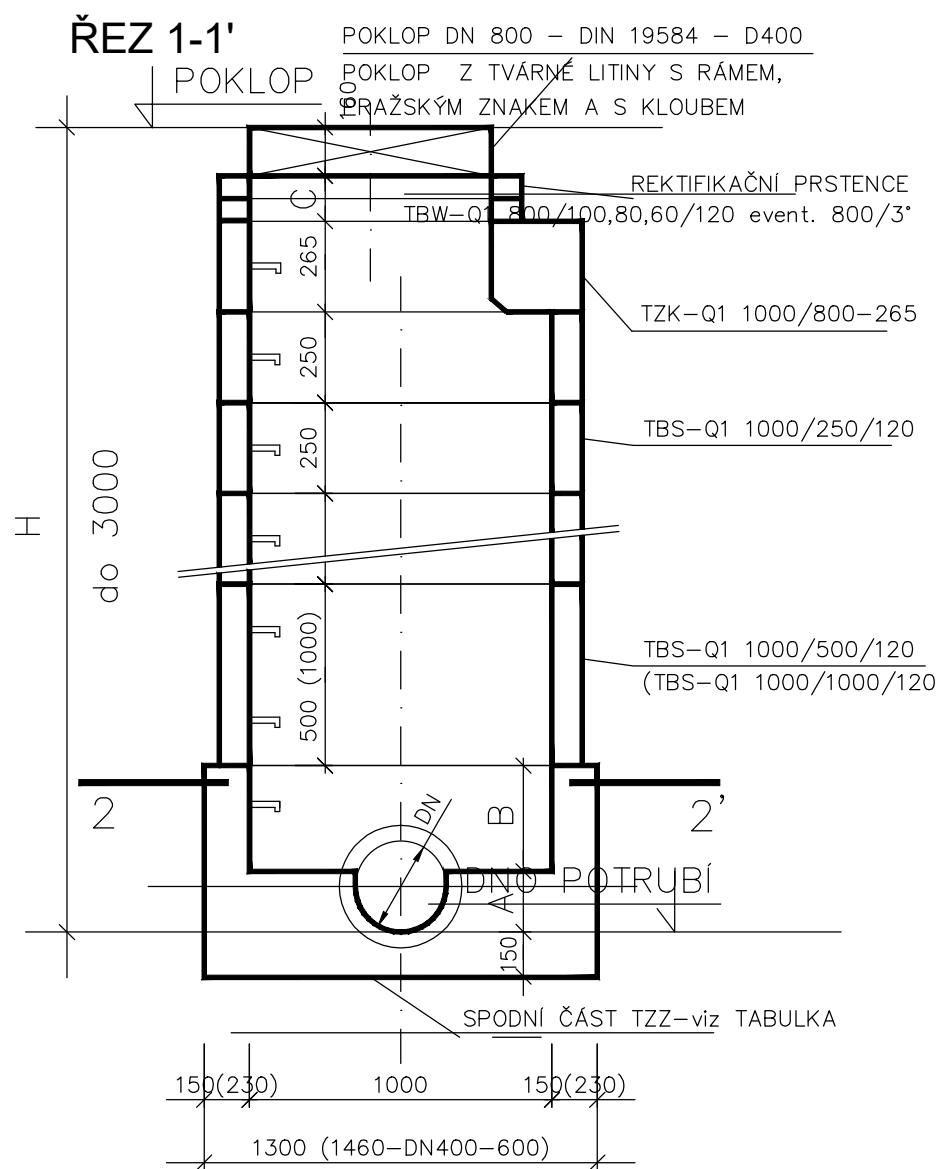


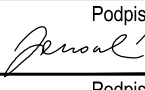
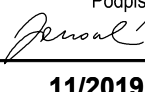


TABULKA

TZZ 4	-	1000/DN/	-	spojná
TZZ 3	-	1000/DN/	-	změna směru
TZZ 2	-	1000/DN/	-	průběžná
TZZ 1	-	1000/DN/	-	koncová

TABULKA ROZMĚRŮ

KÓTA (mm)	DN (mm)					
	200	250	300	400	500	600
A	135	170(250-zd)	200(300-zd)	270(320-zd)	335(400-zd)	400(440-zd)
B	400	365(280-zd)	335(350-zd)	665(420-zd)	600(420-zd)	535(490-zd)

OBJEDNATEL:		Plzeňské městské dopravní podniky, a.s. Denisovo nábřeží 920/12 301 00 Plzeň - Východní Předměstí	
společnost "MP + MMD - Vozovna Slovany", společník 1:		společník 2:	
 METROPROJEKT Praha a.s. nám. I. P. Pavlova 2/1786 120 00 Praha 2 tel.: +420 296 154 105 www.metroprojekt.cz		 Mott MacDonald CZ, spol. s r.o. Národní 984/15 110 00 Praha 1 tel.: +420 221 412 800 www.mottmac.com	
HIP: Ing. Jan Kočí		Podpis: 	
tel.: 296 154 401		Název a účel díla:	
Stupeň: DPS		REKONSTRUKCE VOZOVNY SLOVANY Plzeň, Slovanská alej 35	
Zpracovatelský útvar:		Název části díla:	
tel.: +420 296 154 400		E. Stavební část - stavební soubory SOD II Objekty odstavu tramvají (ODT) E.4 Trubní sítě SO ODT 17/2 Kanalizace - 2.+3. kan. přípojka areálu	
Vedoucí útvaru: Ing. Jakub Huml		Podpis: 	
Odpovědný projektant: Ing. Lenka Janoutová		Podpis: 	
Vypracoval: Ing. Lenka Janoutová		Podpis: 	
Skart. znak: V20/2039		Datum: 11/2019	
Počet formátů: 3xA4		Měřítka: -	
IČD:		19 7246 006 06 06 02b	
Změna:		-	
Číslo příl.:		004	
Typový výkres šachty			