

OBJEDNATEL:

Plzeňské městské
dopravní podniky

PMDP

Plzeňské městské dopravní podniky, a.s.
Denisovo nábřeží 920/12
301 00 Plzeň - Východní Předměstí

společnost "MP + MMD - Vozovna Slovany", společník 1:

**METROPROJEKT Praha a.s.**nám. I. P. Pavlova 2/1786
120 00 Praha 2

tel.: +420 296 154 105

www.metroprojekt.cz

společník 2:

M**Mott MacDonald CZ, spol. s r.o.**

Národní 984/15

110 00 Praha 1

tel.: +420 221 412 800

www.mottmac.com

Souprava číslo:

HIP:

Ing. Jan Kočí

tel.: 296 154 401

Stupeň:

DPS

Podpis:

Název a účel díla:

REKONSTRUKCE VOZOVNY SLOVANY
Plzeň, Slovanská alej 35

Zpracovatelský útvar:

tel.: +420 296 154 400

S 80

Vedoucí útvaru:

Ing. Jakub Huml

Podpis:

Název části díla:

E. Stavební část - stavební soubory
SOD II Objekty odstavu tramvají (ODT)
E.5 Elektro a sdělovací objekty
SO ODT 20/6 Ohřev výměn**E.****E.5**

Odpovědný projektant:

Ing. Kateřina Švehlová

Podpis:

Vypracoval:

Jakub Skružný

Podpis:

Název přílohy:

Blokové schéma

Změna:

-

Číslo příl.:

003

Skart.

znak:

V20/2039

Datum:

11/2019

Počet

formátů:



19xA4

Měřítka:

-

IČD:

19**7246****006****06****07****01f**

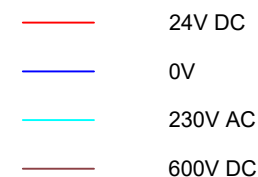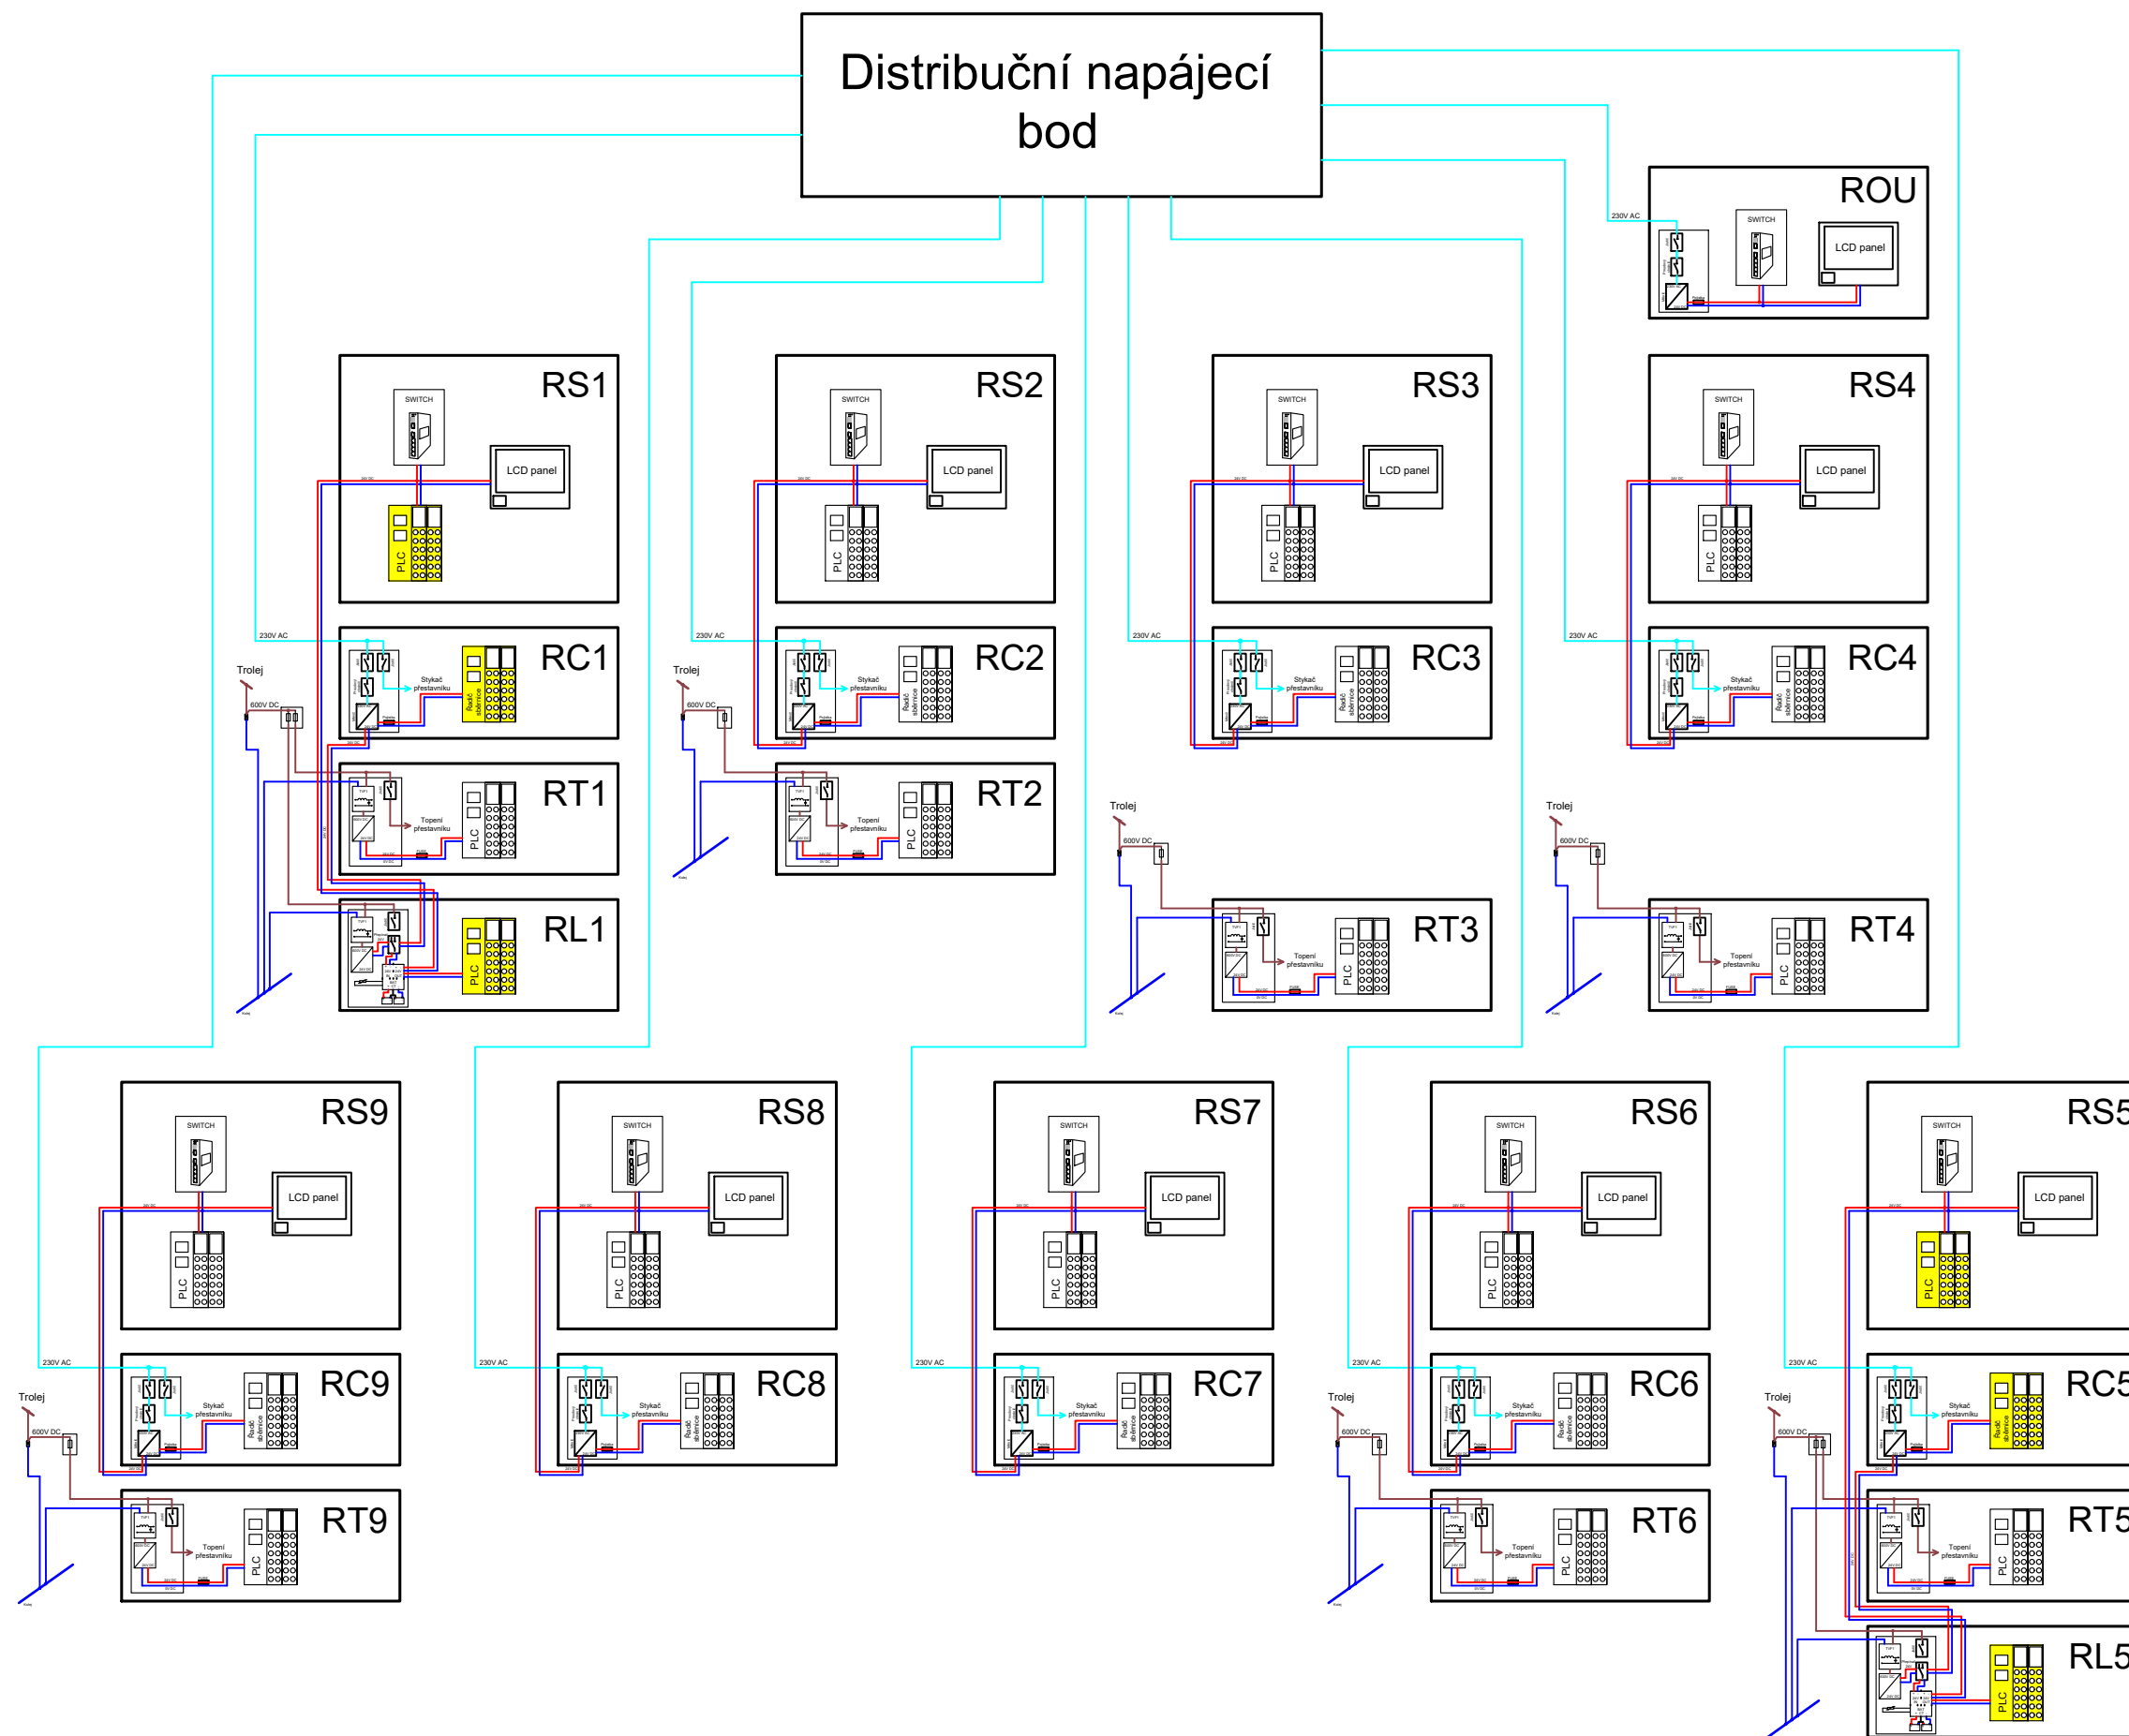

Rev.	Změny:	Kreslil:	Zkontroloval:	Datum:
1.0	Finální revize	Kocian	Skruzny	29.11.2019
---	---	---	---	---
---	---	---	---	---
Navrženo::




K Ládví 1805/20 tel.: +420 284 021 111
184 00 Praha 8 fax: +420 284 021 119
www.elektroline.cz

Plz009, Slovany Depo - Napájení

Blokový diagram rozvaděčů

Kreslil:	David Třešňák
Kontroloval:	Jakub Skružný
Vytvořeno:	14.3.2019
Formát:	A3
Revize:	Č. výkresu:
1.0	EID00001047

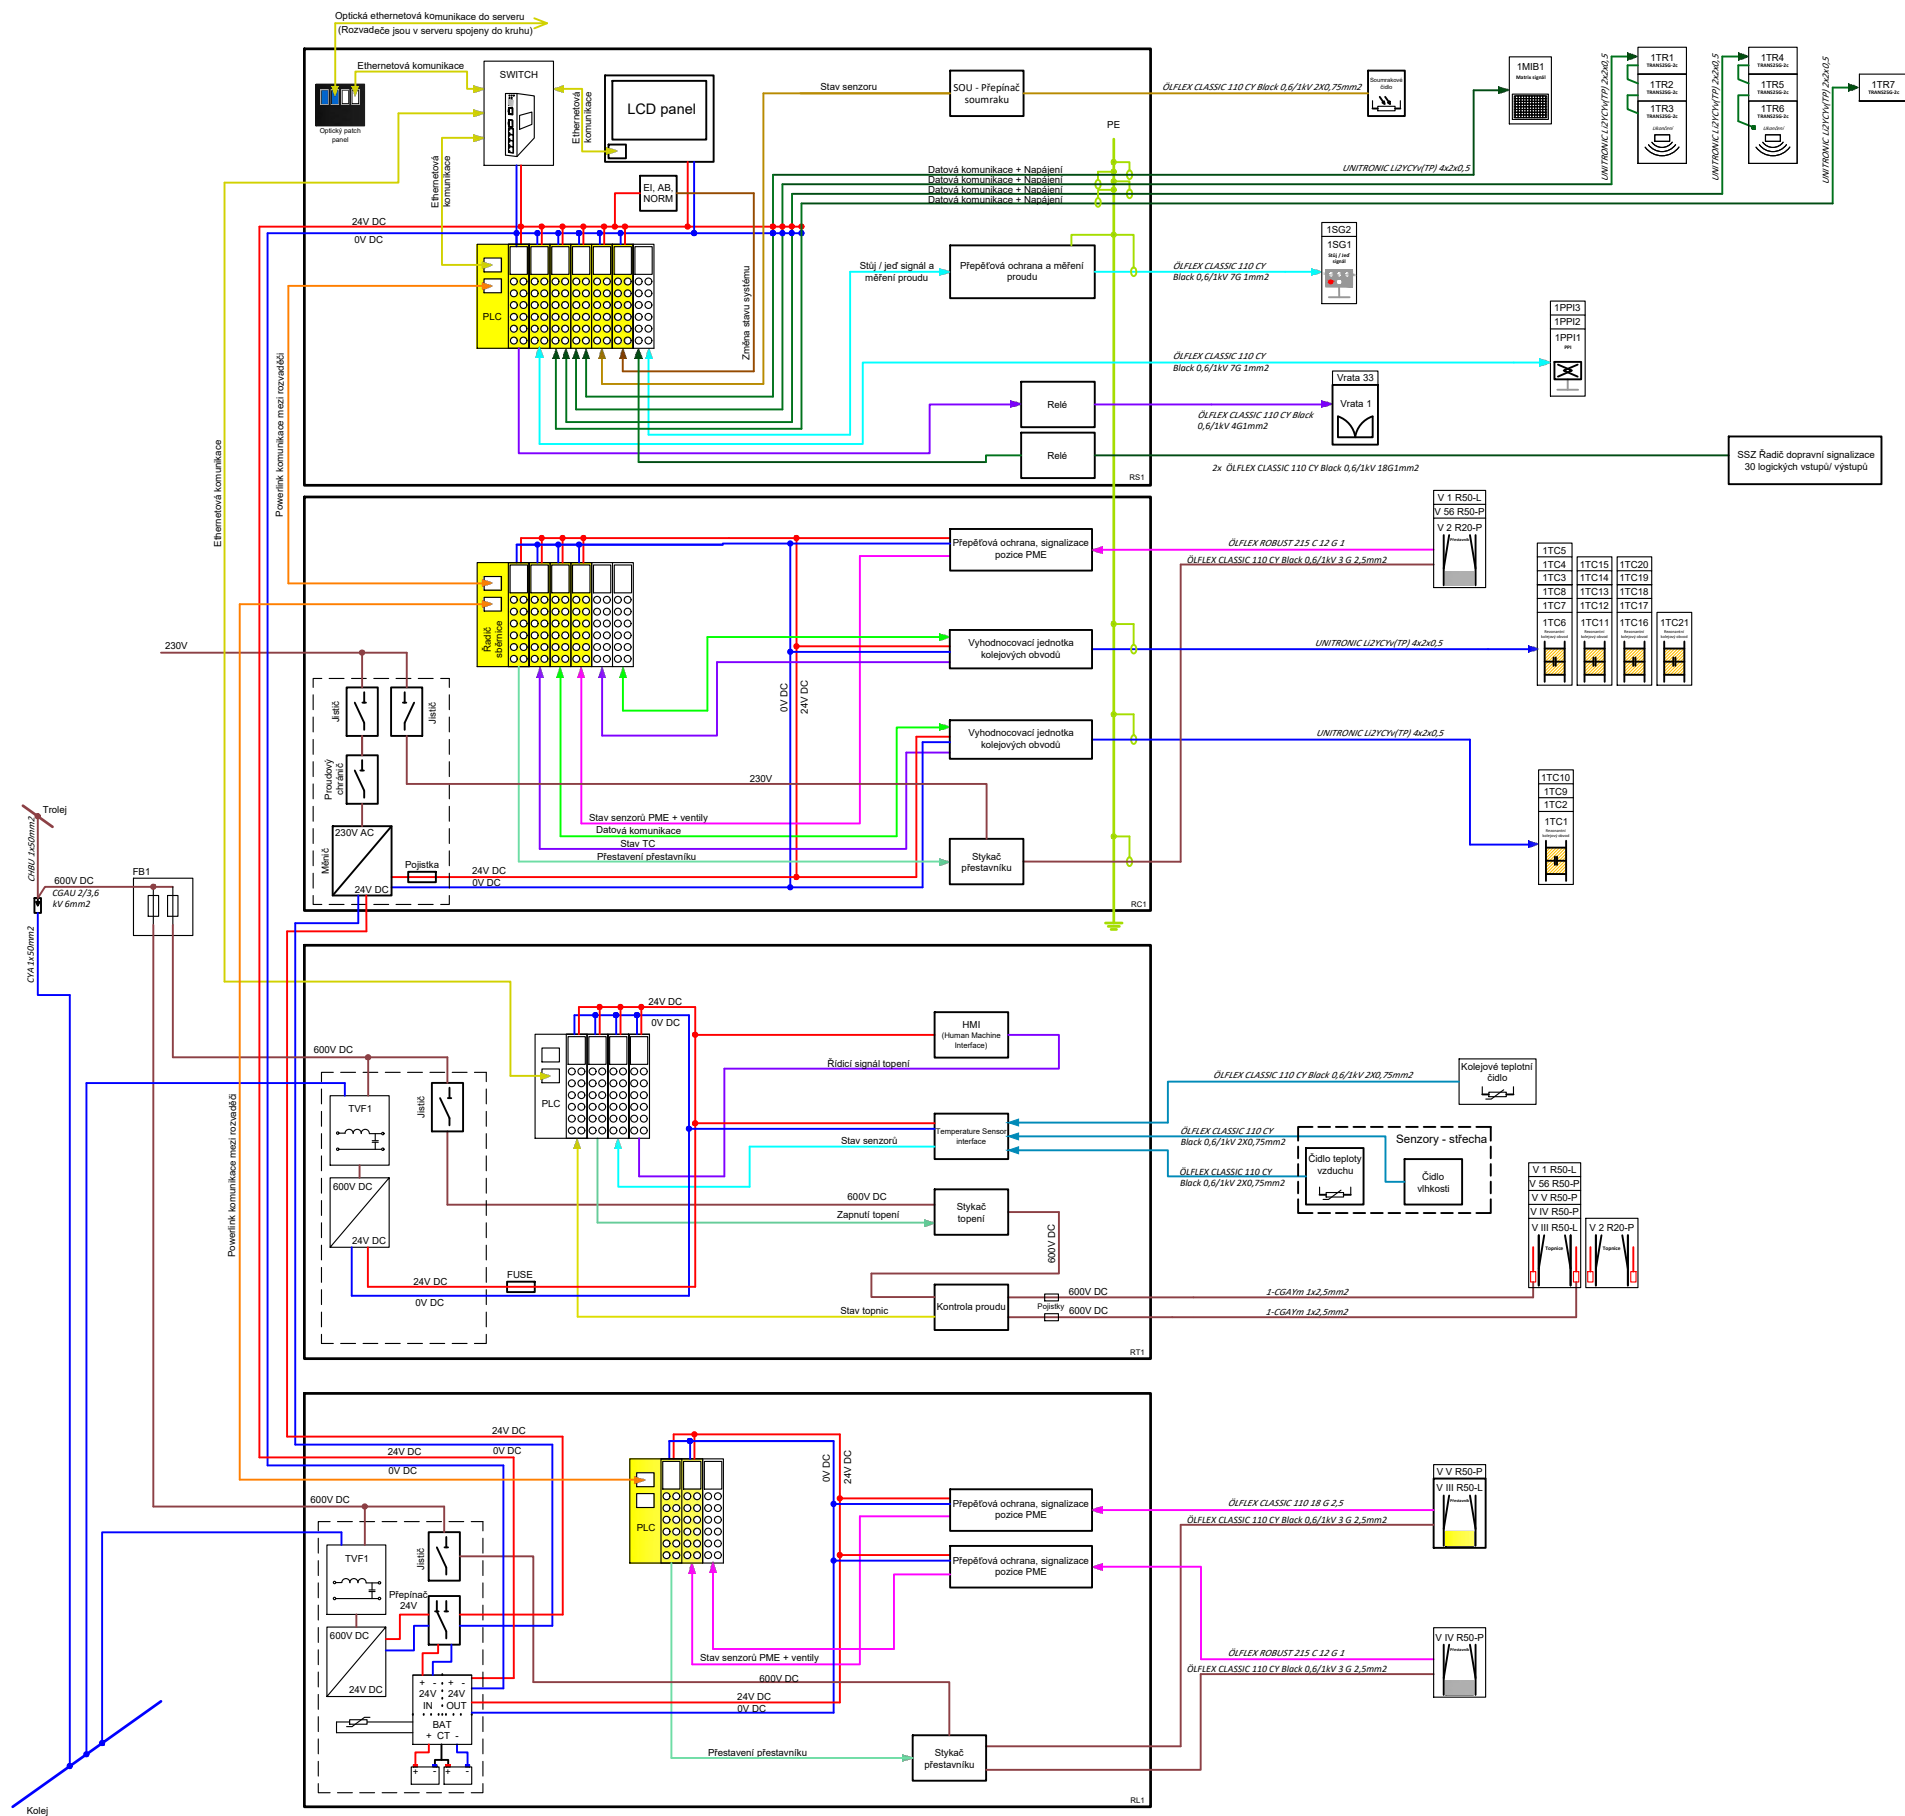

Rev.	Změny:	Kreslil:	Zkontroloval:	Datum:
1.0	Finální revize	Kocian	Skruzny	29.11.2019
---	---	---	---	---
---	---	---	---	---
Navrženo:




K Ládví 1805/20 tel.: +420 284 021 111
184 00 Praha 8 fax: +420 284 021 119
www.elektroline.cz

Plz009, Slovany Depo - Zone 1

Blokový diagram řídicích rozvaděčů

Kreslil:	David Třešňák
Kontroloval:	Jakub Skružný
Vytvořeno:	14.3.2019
Formát:	A3
Revize:	Č. výkresu:
1.0	EID00001047

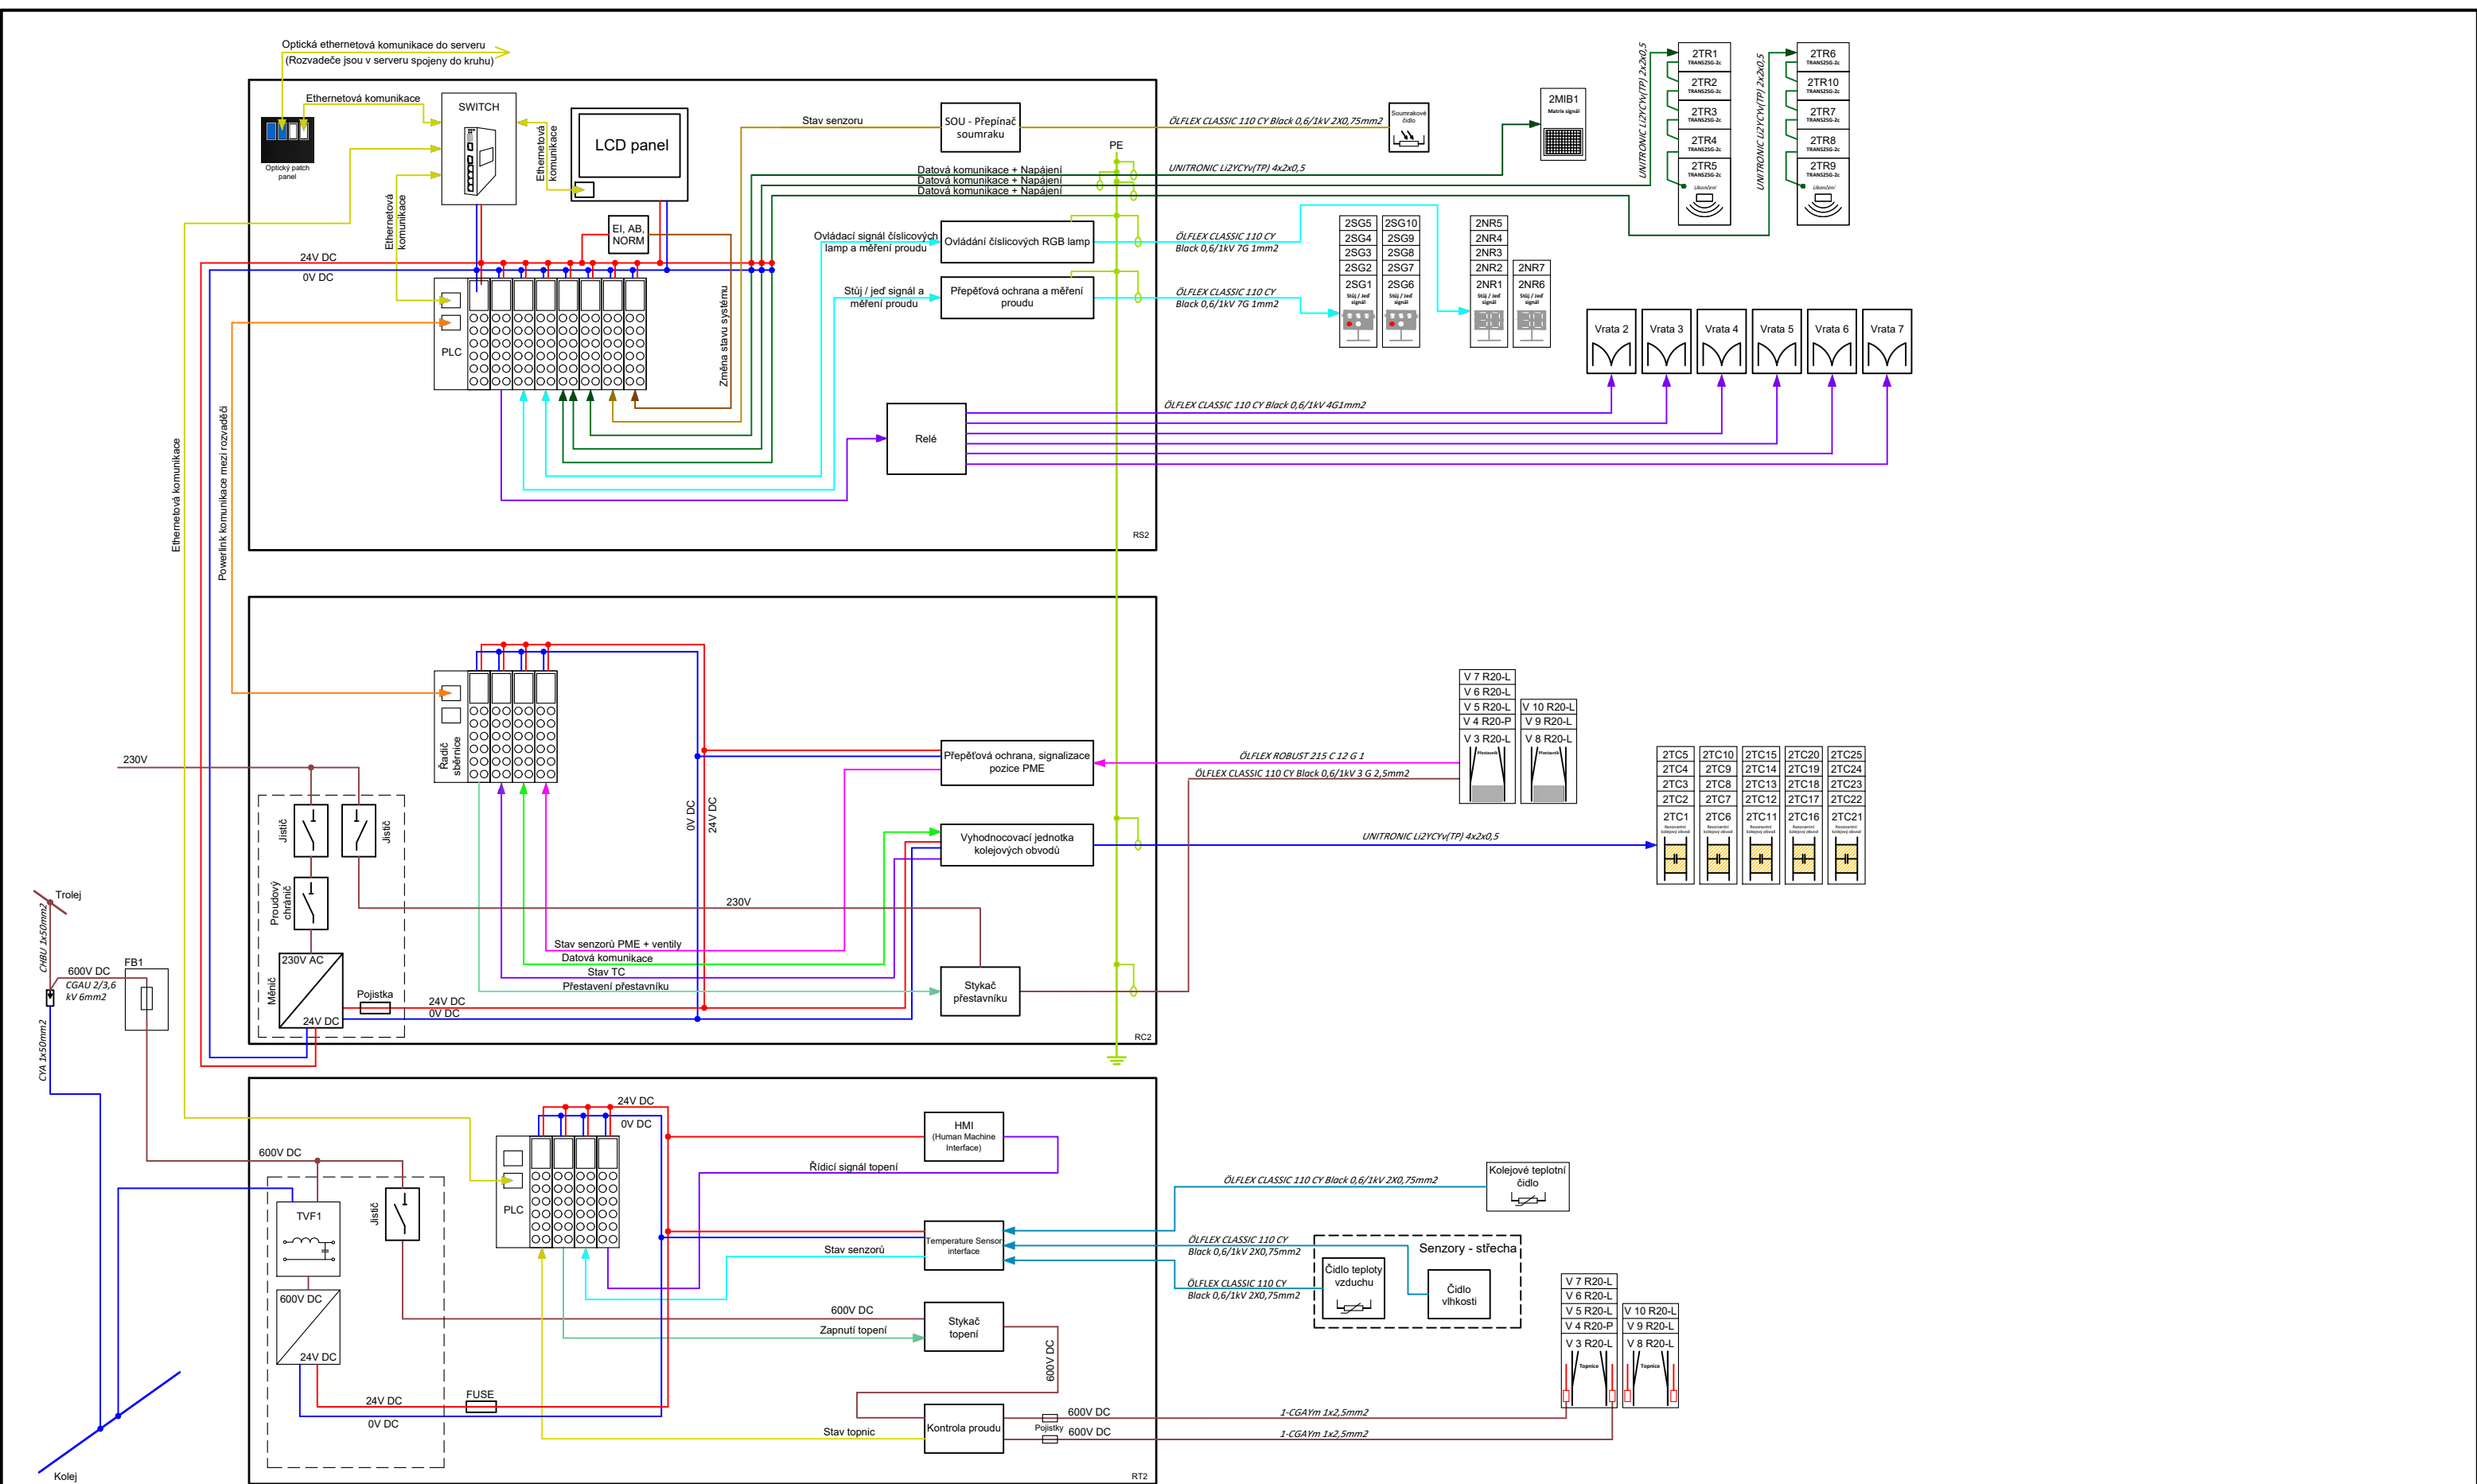


	Rev.	Změny:	Kreslil:	Zkontroloval:	Datum:	<div>Navrženo:</div> <div></div> <div>K Ládví 1805/20 tel.: +420 284 021 111 184 00 Praha 8 fax: +420 284 021 119 www.elektroline.cz</div>	Plz009, Slovany Depo - Zone 2	Kreslil:	David Třešňák
	1.0	Finální revize	Kocian	Skruzny	29.11.2019			Kontroloval:	Jakub Skružný
	---	---	---	---	---		Vytvořeno:	14.3.2019	
	---	---	---	---	---		Formát:	A3	
	---	---	---	---	---		Revize:	Č. výkresu:	
	---	---	---	---	---		1.0	EID00001047	
	---	---	---	---	---				
	---	---	---	---	---				
	---	---	---	---	---				



K Ládví 1805/20 tel.: +420 284 021 111
184 00 Praha 8 fax: +420 284 021 119
www.elektroline.cz

Blokový diagram řídicích rozvaděčů

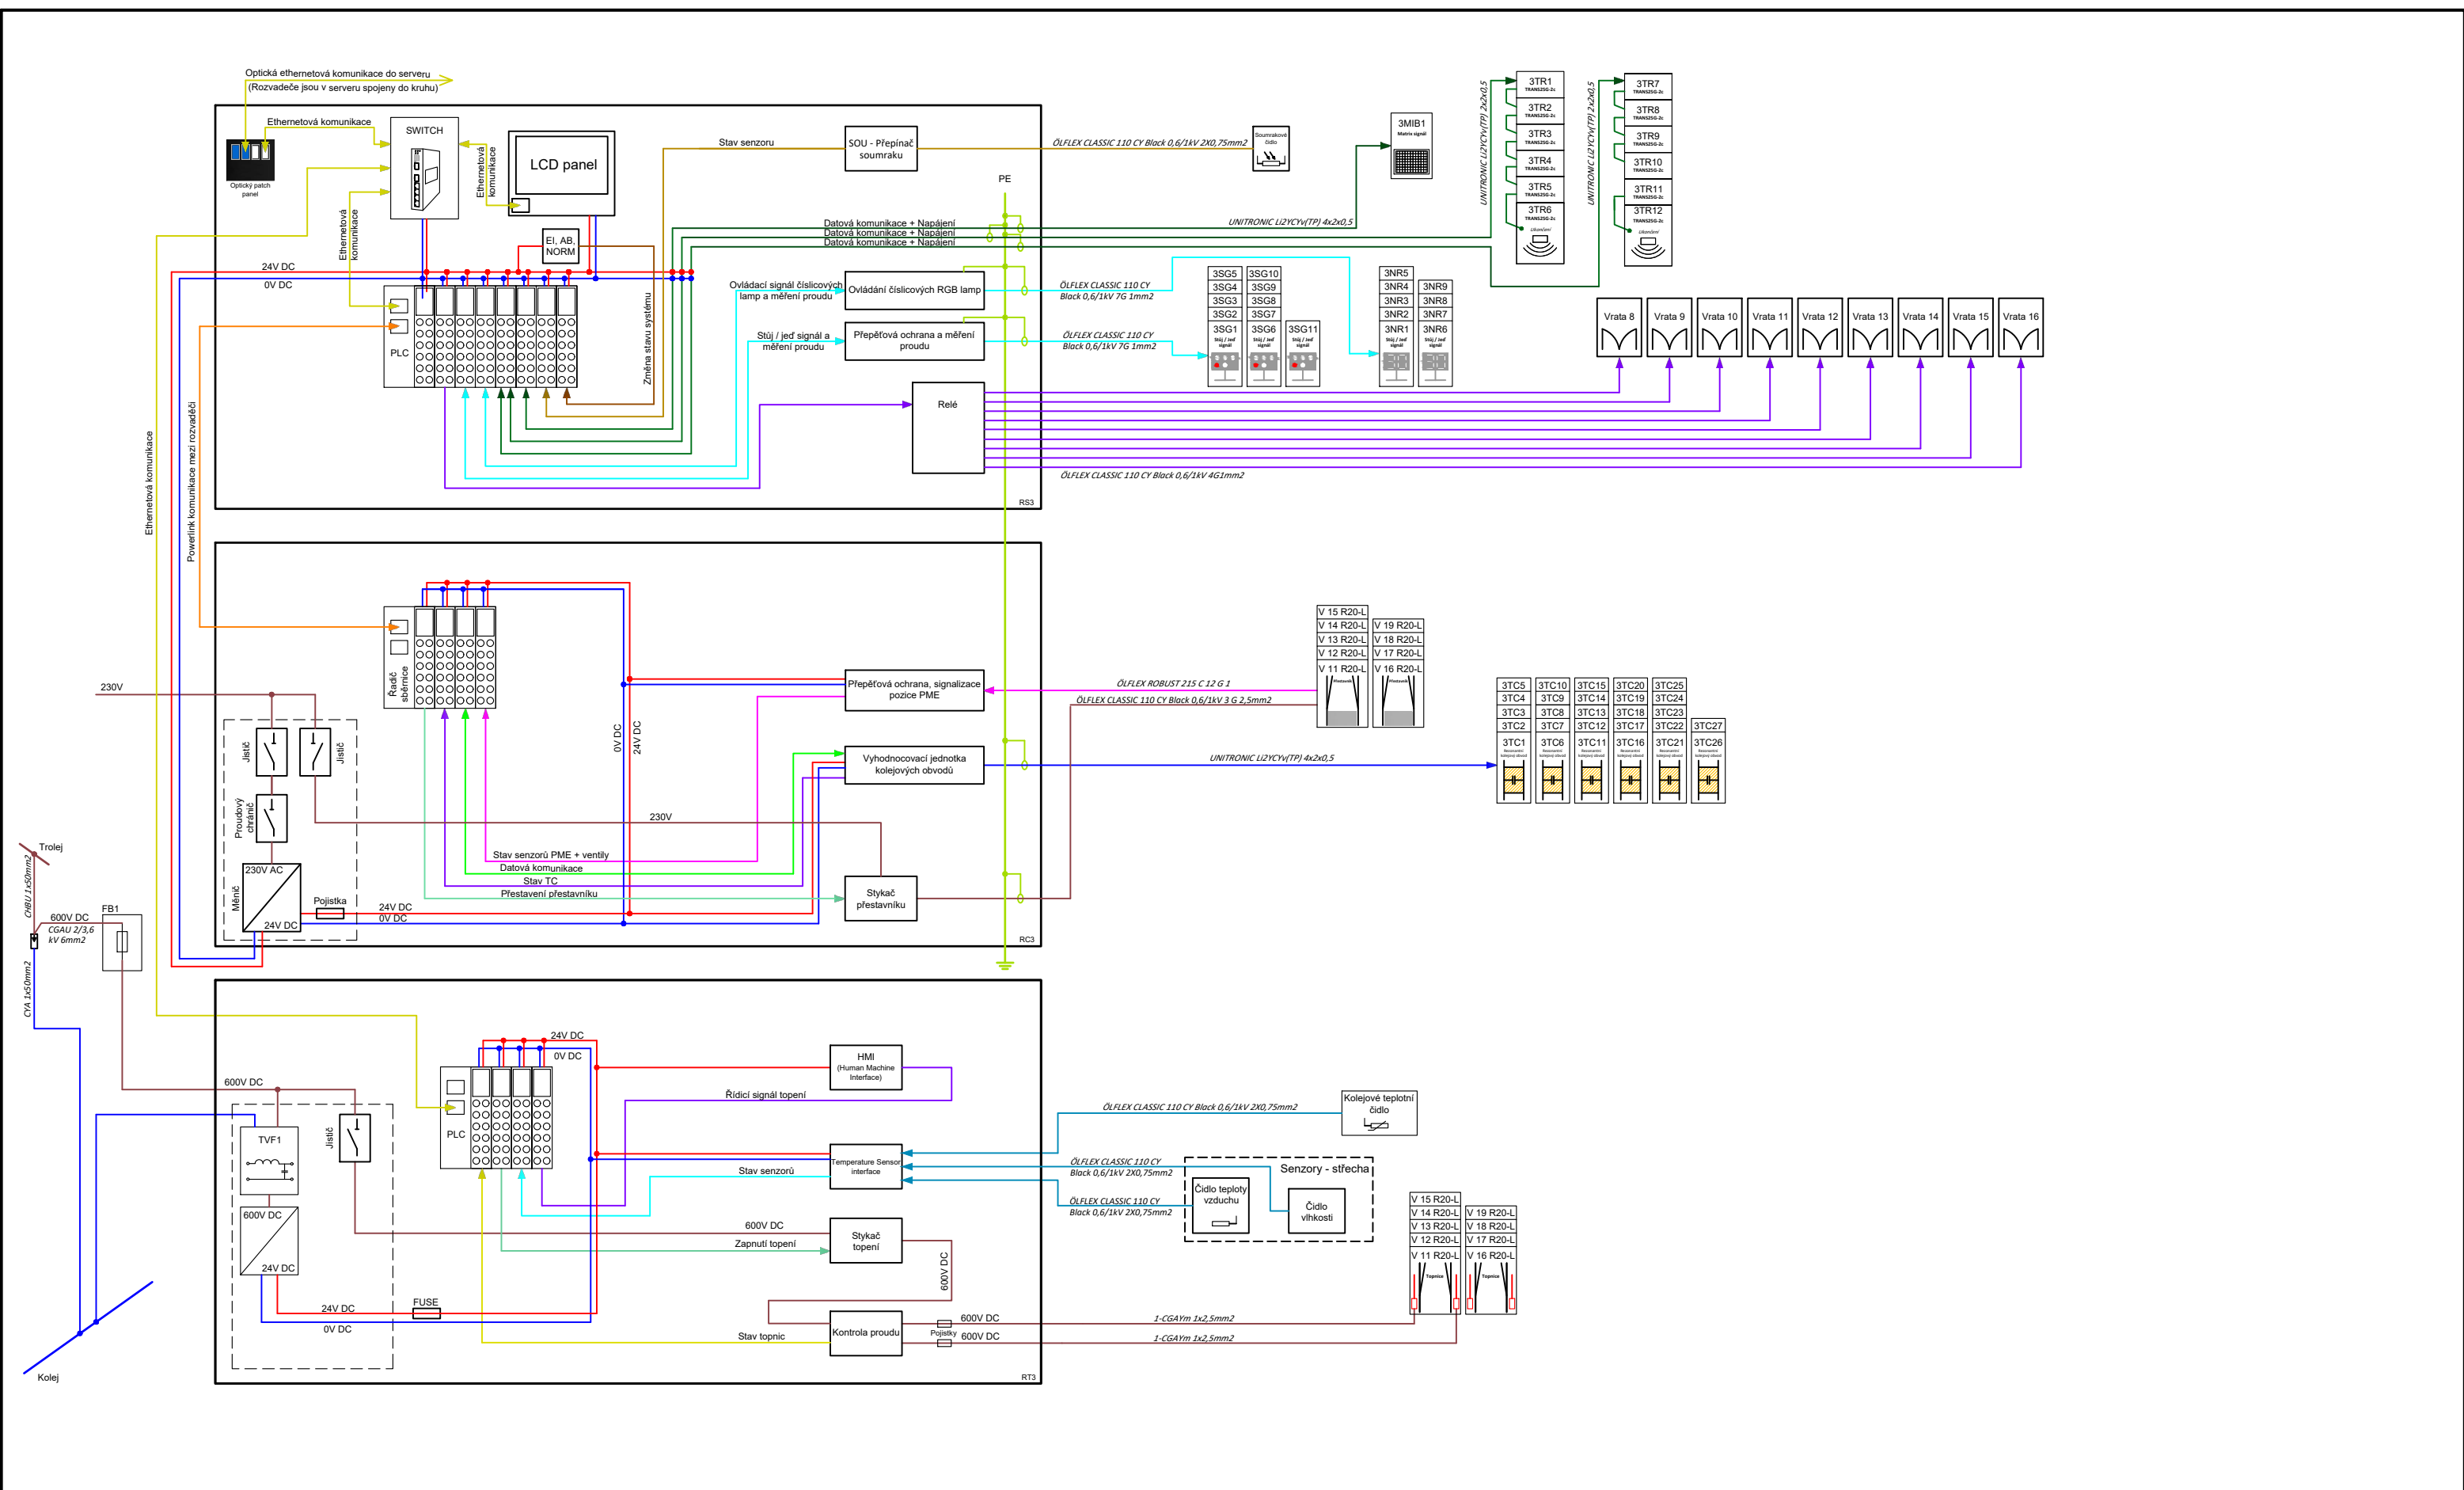

Rev.	Změny:	Kreslil:	Zkontroloval:	Datum:
1.0	Finální revize	Kocian	Skruzny	29.11.2019
---	---	---	---	---
---	---	---	---	---
K Ládví 1805/20 tel.: +420 284 021 111
184 00 Praha 8 fax: +420 284 021 119
www.elektroline.cz

Plz009, Slovany Depo - Zone 3

Blokový diagram řídicích rozvaděčů

Kreslil:	David Třešňák
Kontroloval:	Jakub Skružný
Vytvořeno:	14.3.2019
Formát:	A3
Revize:	Č. výkresu:
1.0	EID00001047

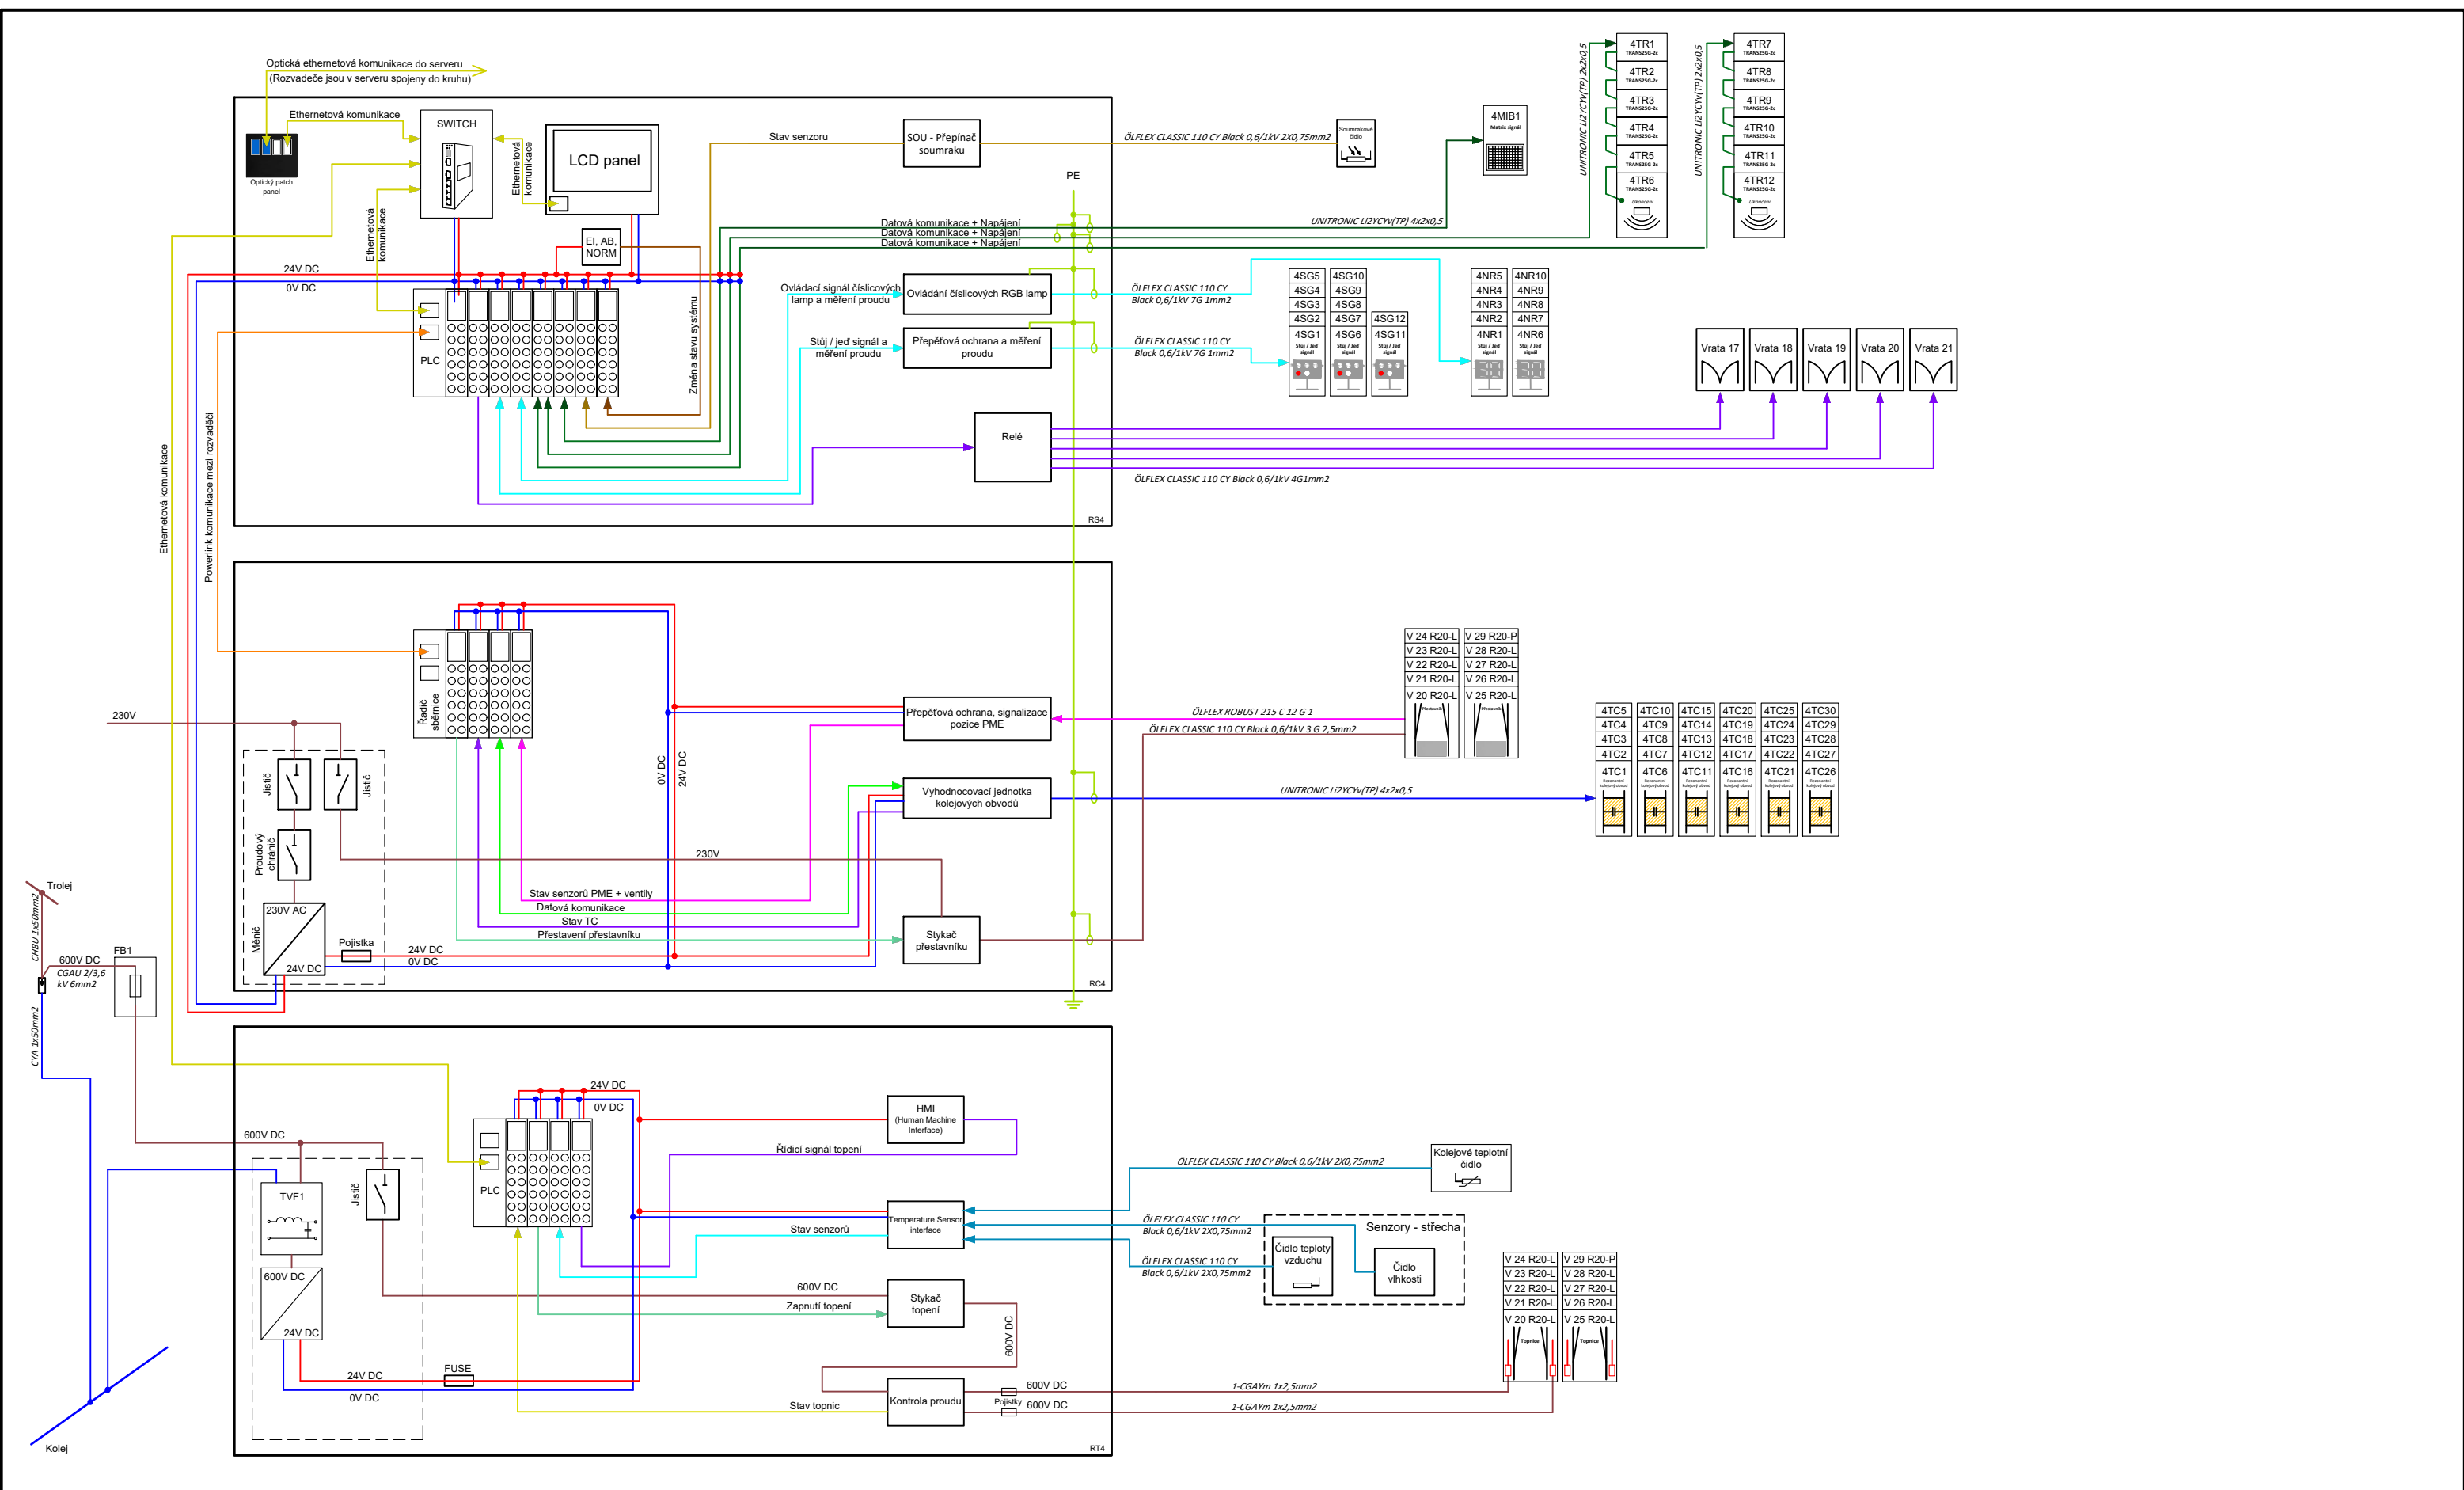


Rev.	Změny:	Kreslil:	Zkontroloval:	Datum:
1.0	Finální revize	Kocian	Skruzny	29.11.2019
---	---	---	---	---
---	---	---	---	---
Navrženo:


**Elektroline**

K Ládví 1805/20 tel.: +420 284 021 111
184 00 Praha 8 fax: +420 284 021 119
www.elektroline.cz

Plz009, Slovany Depo - Zone 4		Kreslil:	David Třešňák
Blokový diagram řídicích rozvaděčů		Kontroloval:	Jakub Skružný
		Vytvořeno:	14.3.2019
		Formát:	A3
		Revize:	Č. výkresu:
1.0			EID00001047

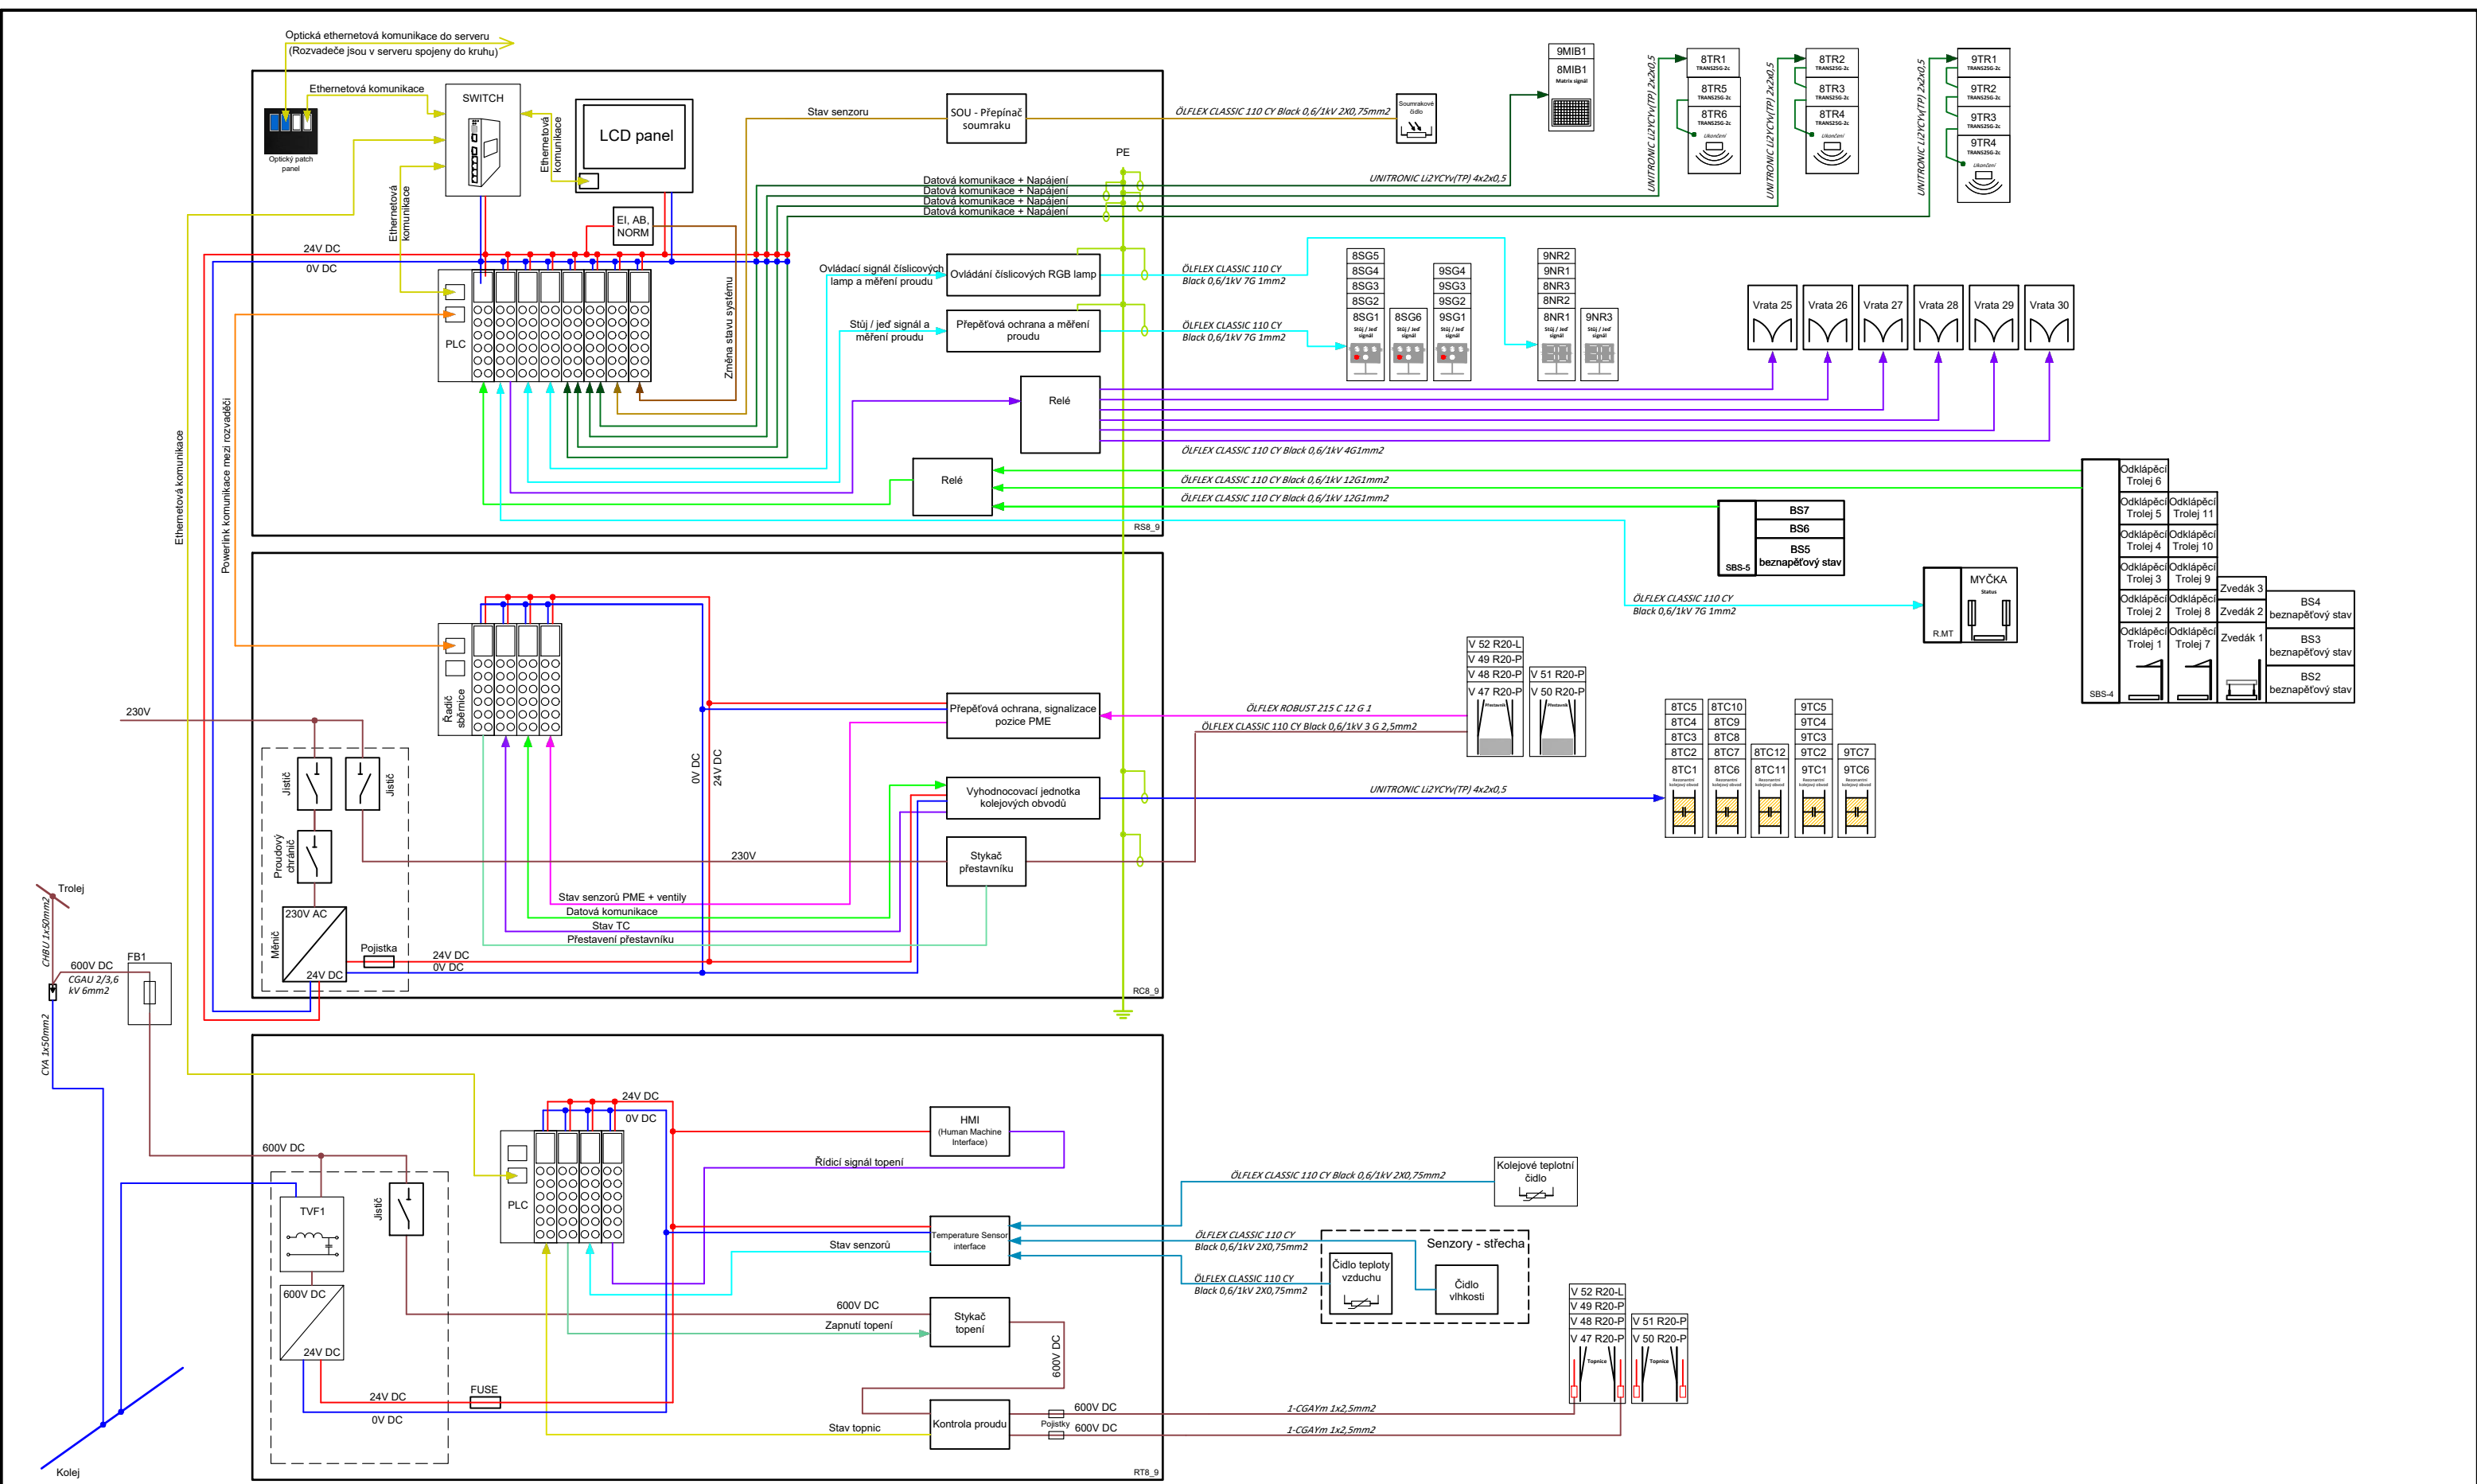

				Navrženo:		Plz009, Slovany Depo - Zone 8/9		Kreslil:	David Třešňák
Rev.	Změny:	Kreslil:	Zkontroloval:	Datum:	<div><p>K Ládví 1805/20 tel.: +420 284 021 111 184 00 Praha 8 fax: +420 284 021 119 www.elektroline.cz</p></div>	Blokový diagram řídicích rozvaděčů		Kontroloval:	Jakub Skružný
1.0	Finální revize	Kocian	Skruzny	29.11.2019				Vytvořeno:	14.3.2019
---	---	---	---	---				Formát:	A3
---	---	---	---	---				Revize:	Č. výkresu:
---	---	---	---	---				1.0	EID00001047
---	---	---	---	---					
---	---	---	---	---					

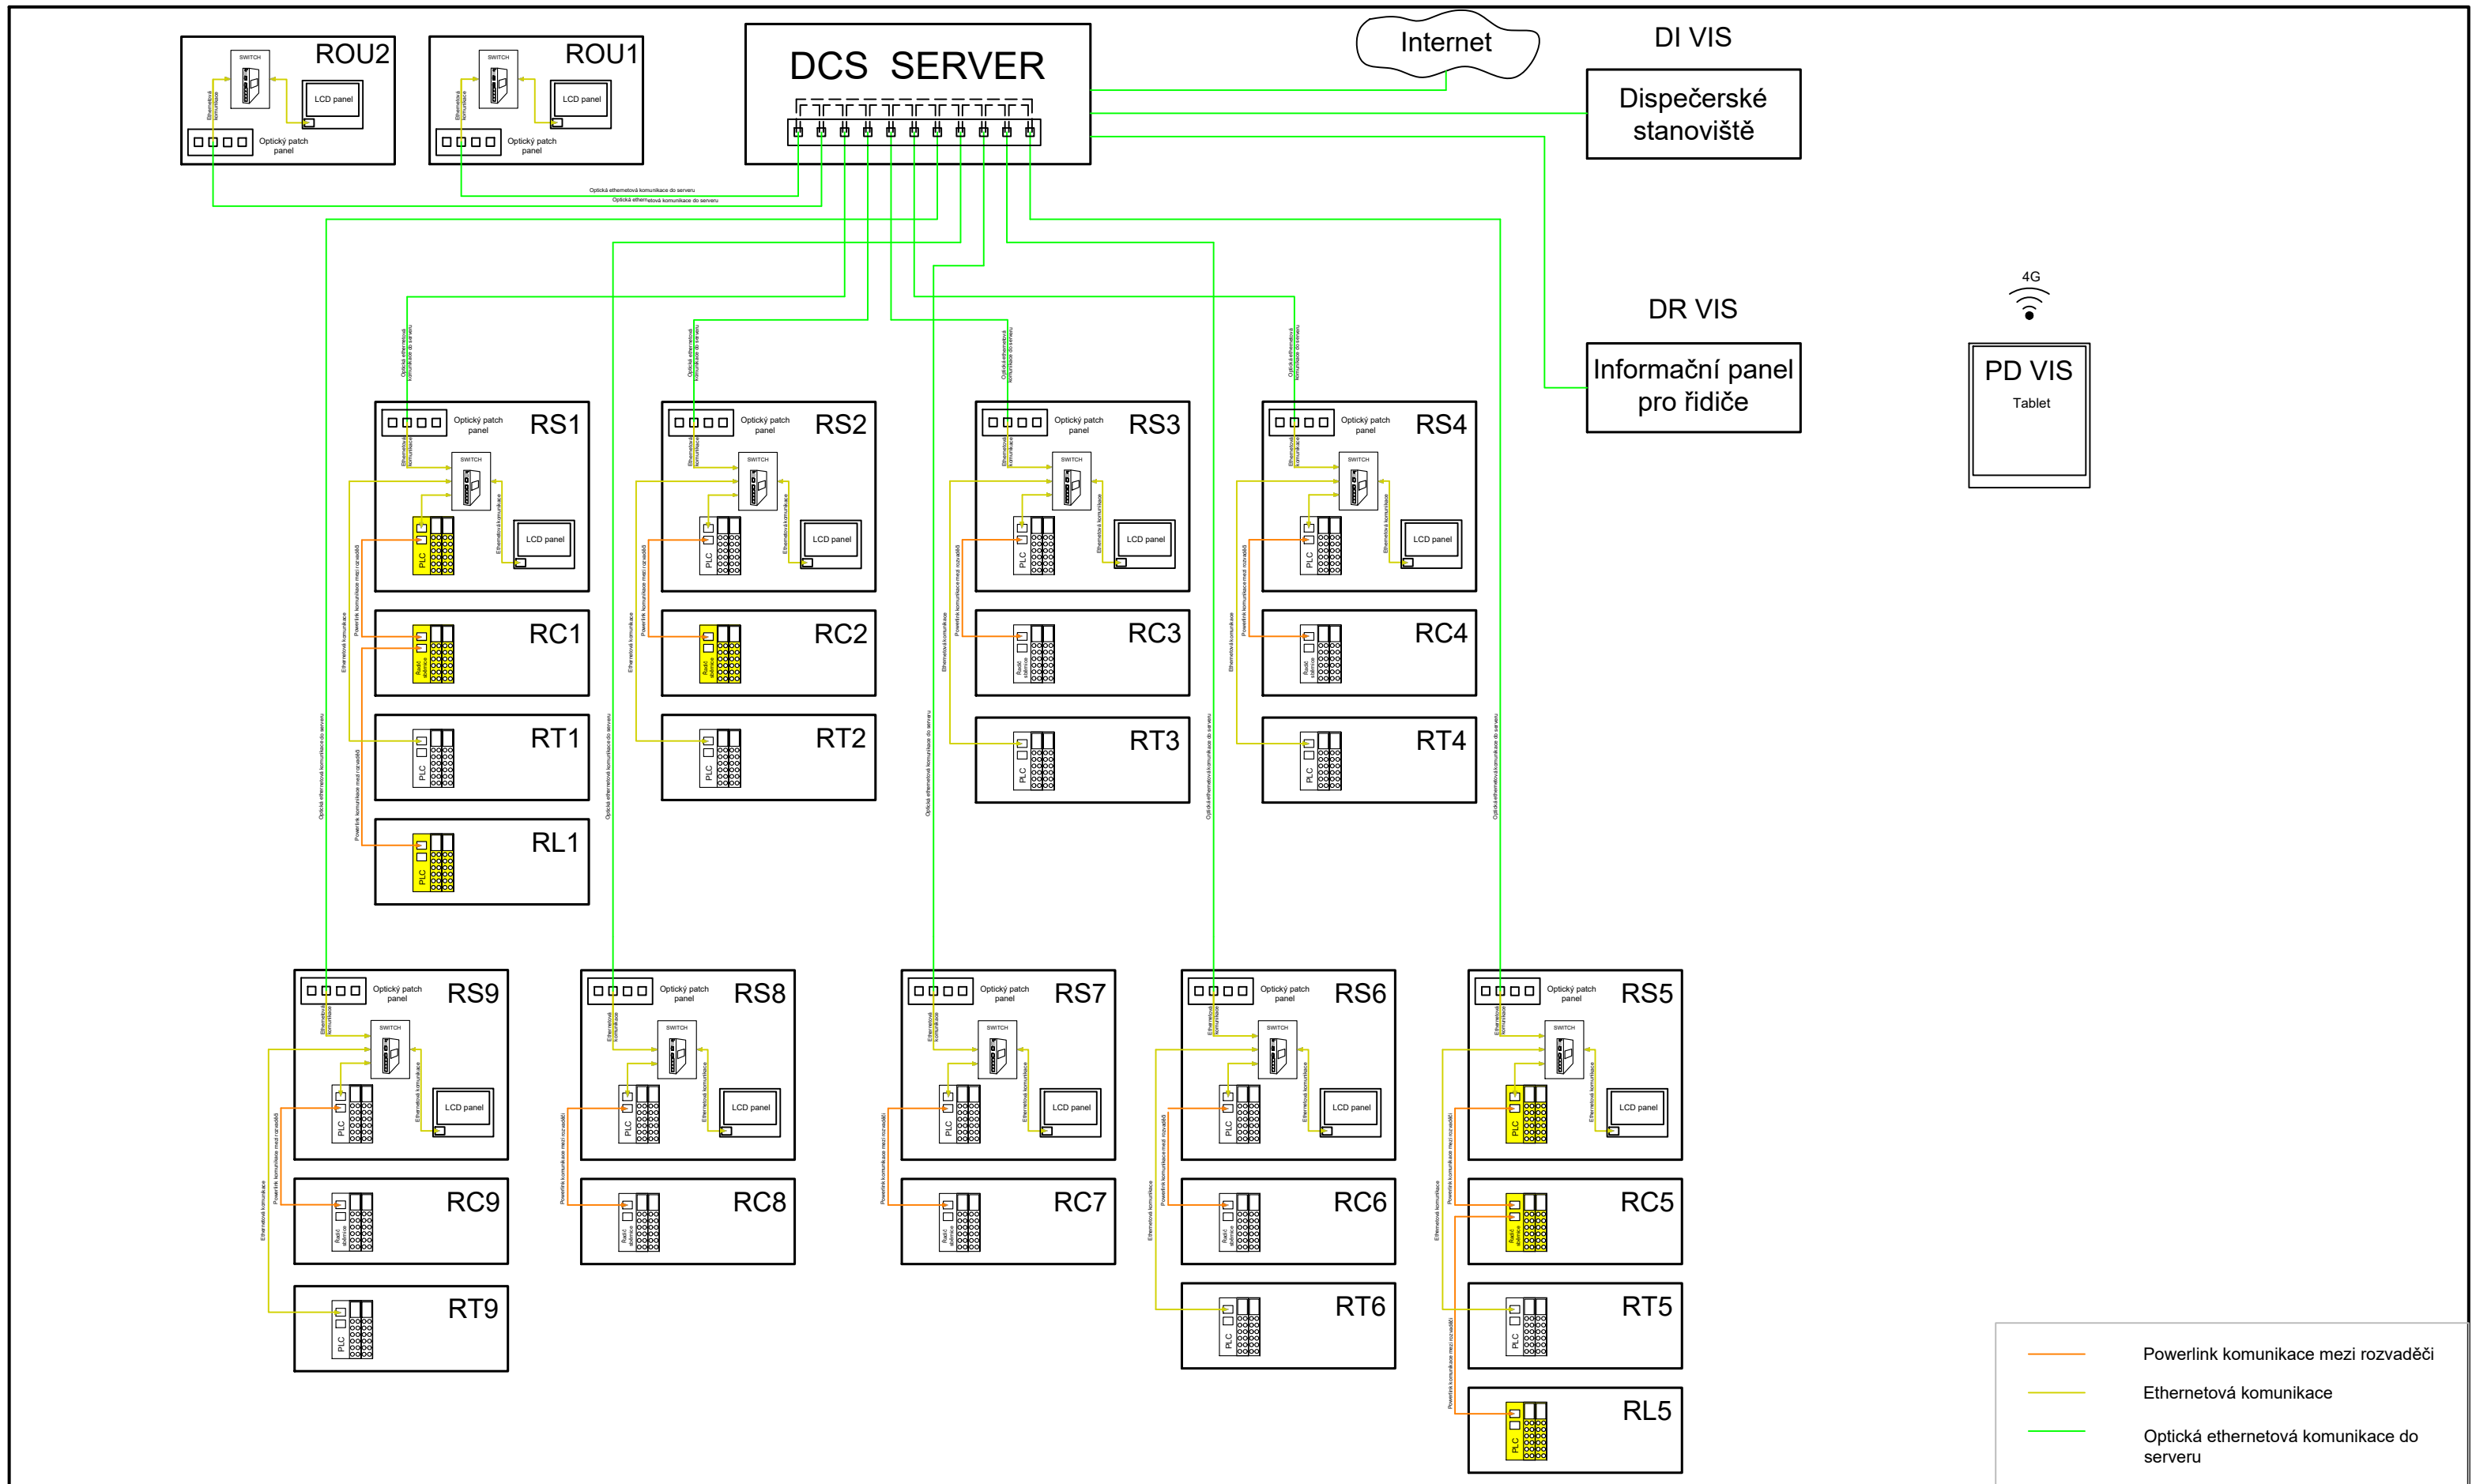

Rev.	Změny:	Kreslil:	Zkontroloval:	Datum:	Navrženo::	Plz009, Slovany Depo - Komunikace		Kreslil:	David Třešňák
1.0	Finální revize	Kocian	Skruzny	29.11.2019				Kontroloval:	Jakub Skružný
---	---	---	---	---		Blokový diagram rozvaděčů		Vytvořeno:	14.3.2019
---	---	---	---	---				Formát:	A3
---	---	---	---	---				Revize:	Č. výkresu:
---	---	---	---	---				1.0	EID00001047
---	---	---	---	---					



K Ládví 1805/20 tel.: +420 284 021 111
184 00 Praha 8 fax: +420 284 021 119
www.elektroline.cz