


ŘEZ A-A 1 : 50

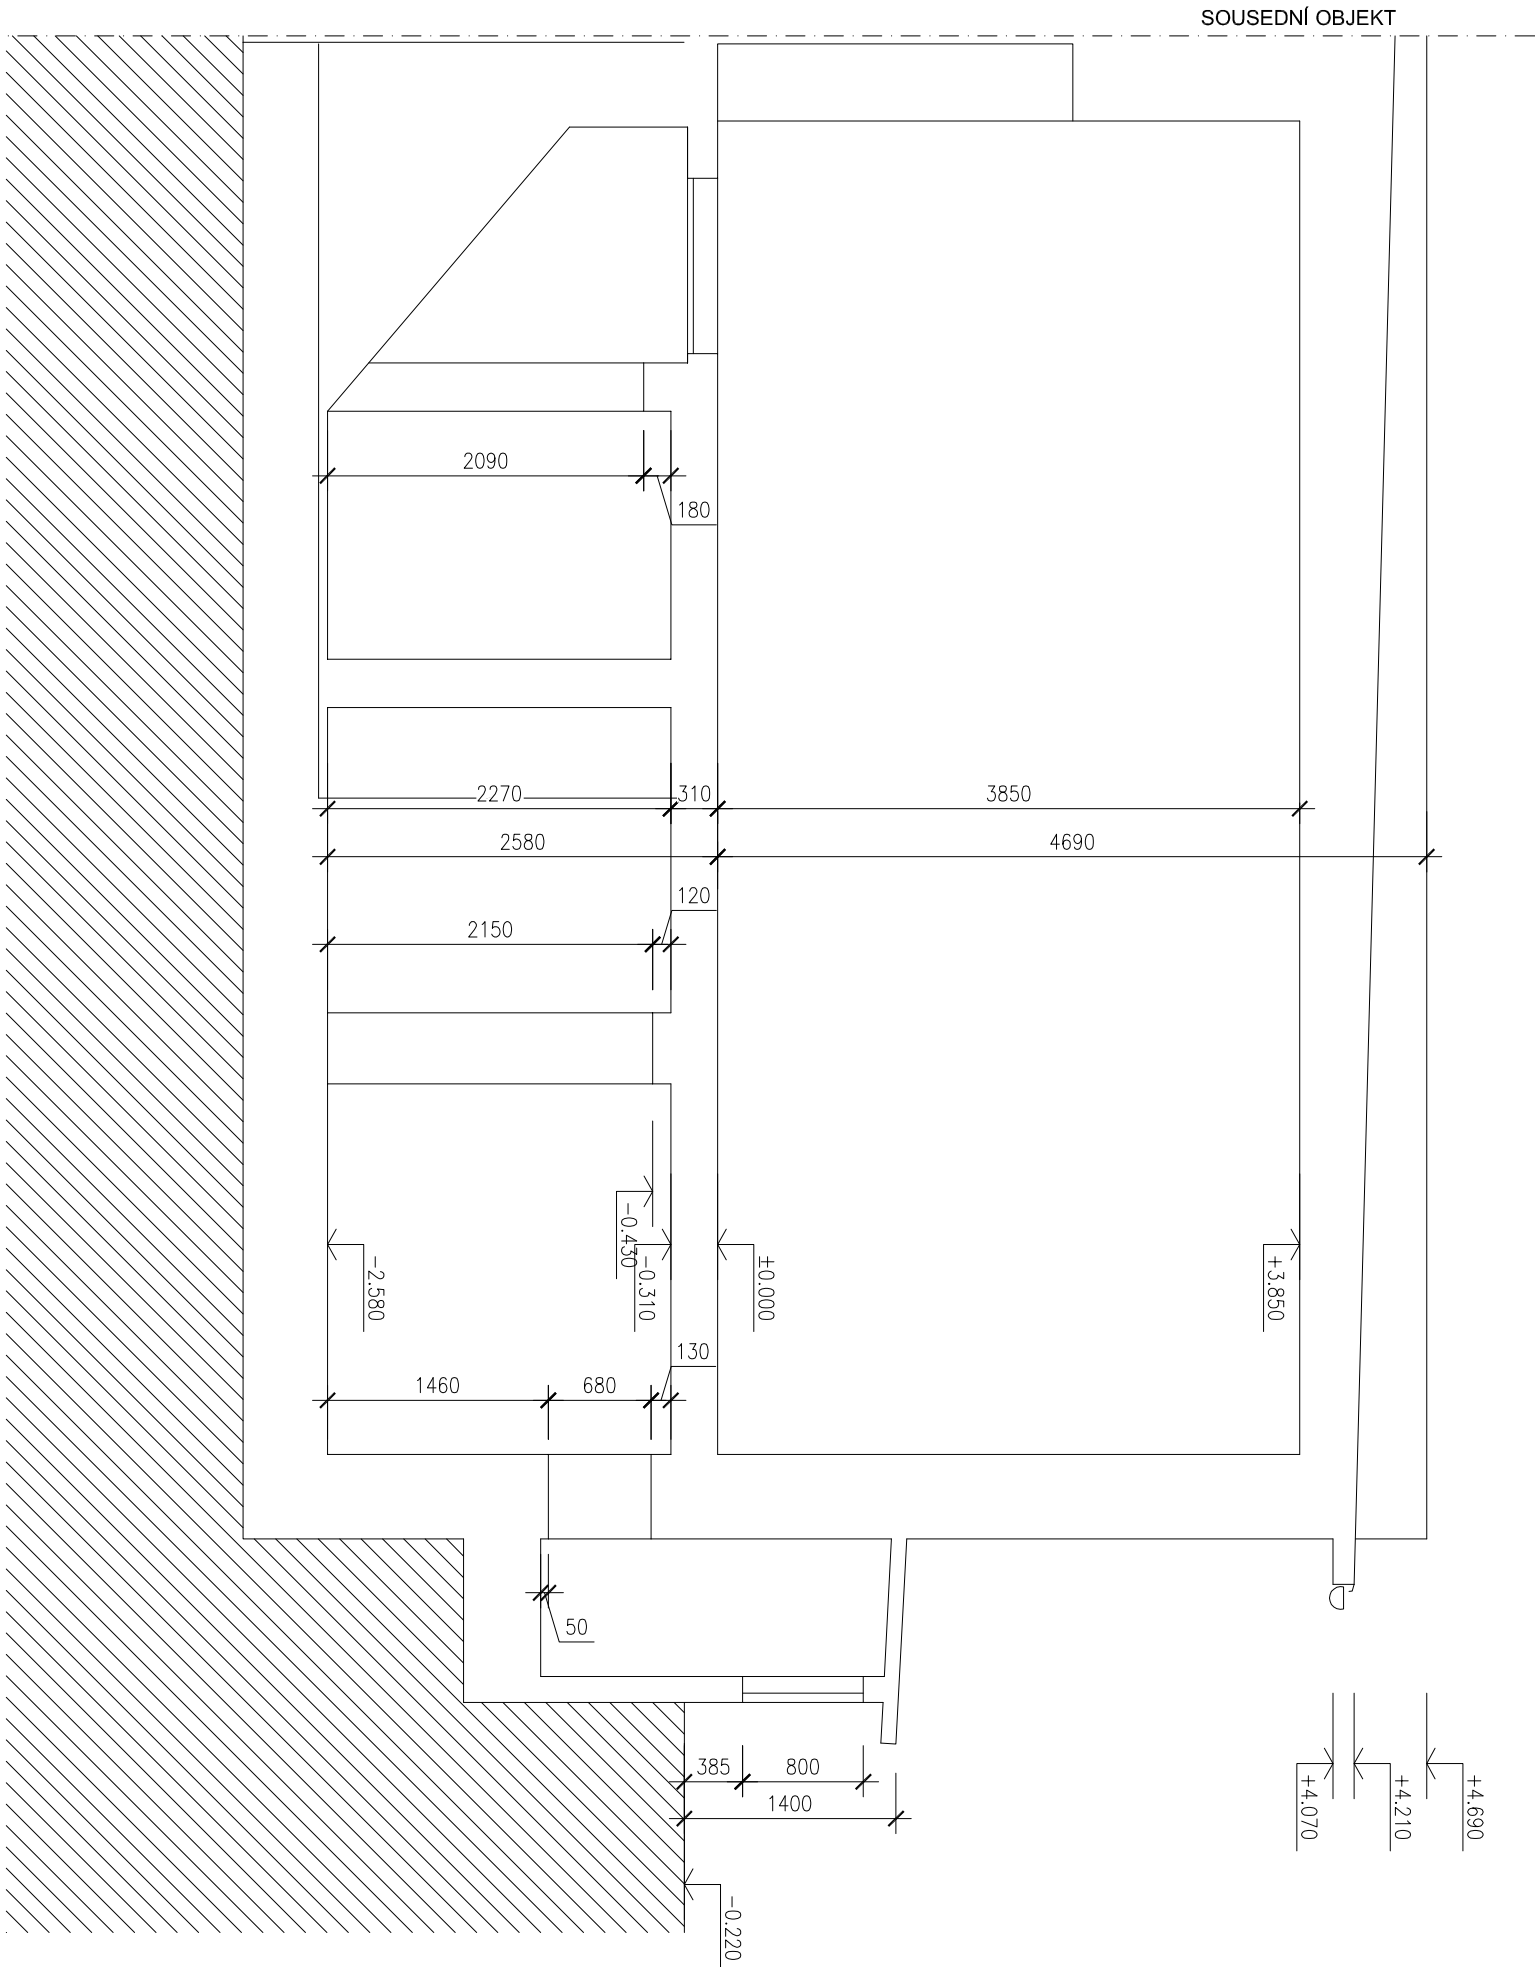

OBJEDNATEL:

Plzeňské městské dopravní podniky

PMDP

Plzeňské městské dopravní podniky, a.s.

Denisovo nábreží 920/12

301 00 Plzeň - Východní Předměstí

<div>společnost "MP + MMD - Vozovna Slovany", společník 1:</div> <div><div><div><div><div></div><div>METROPROJEKT Praha a.s.</div><div>nám. I. P. Pavlova 2/1786</div><div>120 00 Praha 2</div><div>tel.: +420 296 154 105</div><div>METROPROJEKT www.metroprojekt.cz</div></div></div><div><div><div><div></div><div>M</div><div>Mott MacDonald CZ, spol. s r.o.</div><div>Národní 984/15</div><div>110 00 Praha 1</div><div>tel.: +420 221 412 800</div><div>MOTT MACDONALD www.mottmac.com</div></div></div></div></div></div>	<div>společník 2:</div> <div><div><div><div></div><div>M</div><div>Mott MacDonald CZ, spol. s r.o.</div><div>Národní 984/15</div><div>110 00 Praha 1</div><div>tel.: +420 221 412 800</div><div>MOTT MACDONALD www.mottmac.com</div></div></div></div>	<div>Souprava číslo:</div>
---	--	----------------------------

<div>HIP:</div> <div>Ing. Jan Kočí</div> <div>tel.: 296 154 401</div> <div>Stupeň: DPS</div>	<div>Podpis:</div> <div></div> <div>Název a účel díla:</div> <div>REKONSTRUKCE VOZOVNY SLOVANY</div> <div>Plzeň, Slovanská alej 35</div>
--	--

<div>Zpracovatelský úřad:</div> <div>tel.: +420 296 154 400</div> <div>Vedoucí úřadu:</div> <div>Ing. Jakub Huml</div>	<div>S 80</div> <div>Podpis:</div> <div></div> <div>Název části díla:</div> <div>E. Stavební část - stavební soubory</div> <div>SOD III Provozně- administrativní budova (PAB)</div> <div>E.1 Objekty pozemních staveb</div>	<div>E.1</div>
--	--	----------------

<div>Odpovědný projektant:</div> <div>Ing. Zdeněk Veselý</div>	<div>Podpis:</div> <div></div> <div>Název přílohy:</div> <div>SO PAB 00-00 Demolice</div> <div>Změna:</div> <div>-</div>	
<div>Vypracoval:</div> <div>Marcela Palasová</div>	<div>Podpis:</div> <div></div> <td></td>	
<div>Start zřek:</div> <div>V20/2039</div>	<div>Datum:</div> <div>11/2019</div> <td rowspan="2"><div>Číslo příl.:</div><div>004</div></td>	<div>Číslo příl.:</div> <div>004</div>
<div>Počet formátů:</div> <div>3xA4</div>	<div>Měřítko:</div> <div>1:50</div>	
	<div>ČD:</div> <div>19</div> <div>7246</div> <div>006</div> <div>07</div> <div>01</div> <div>03</div>	