




ST.20.01–tl.200mm

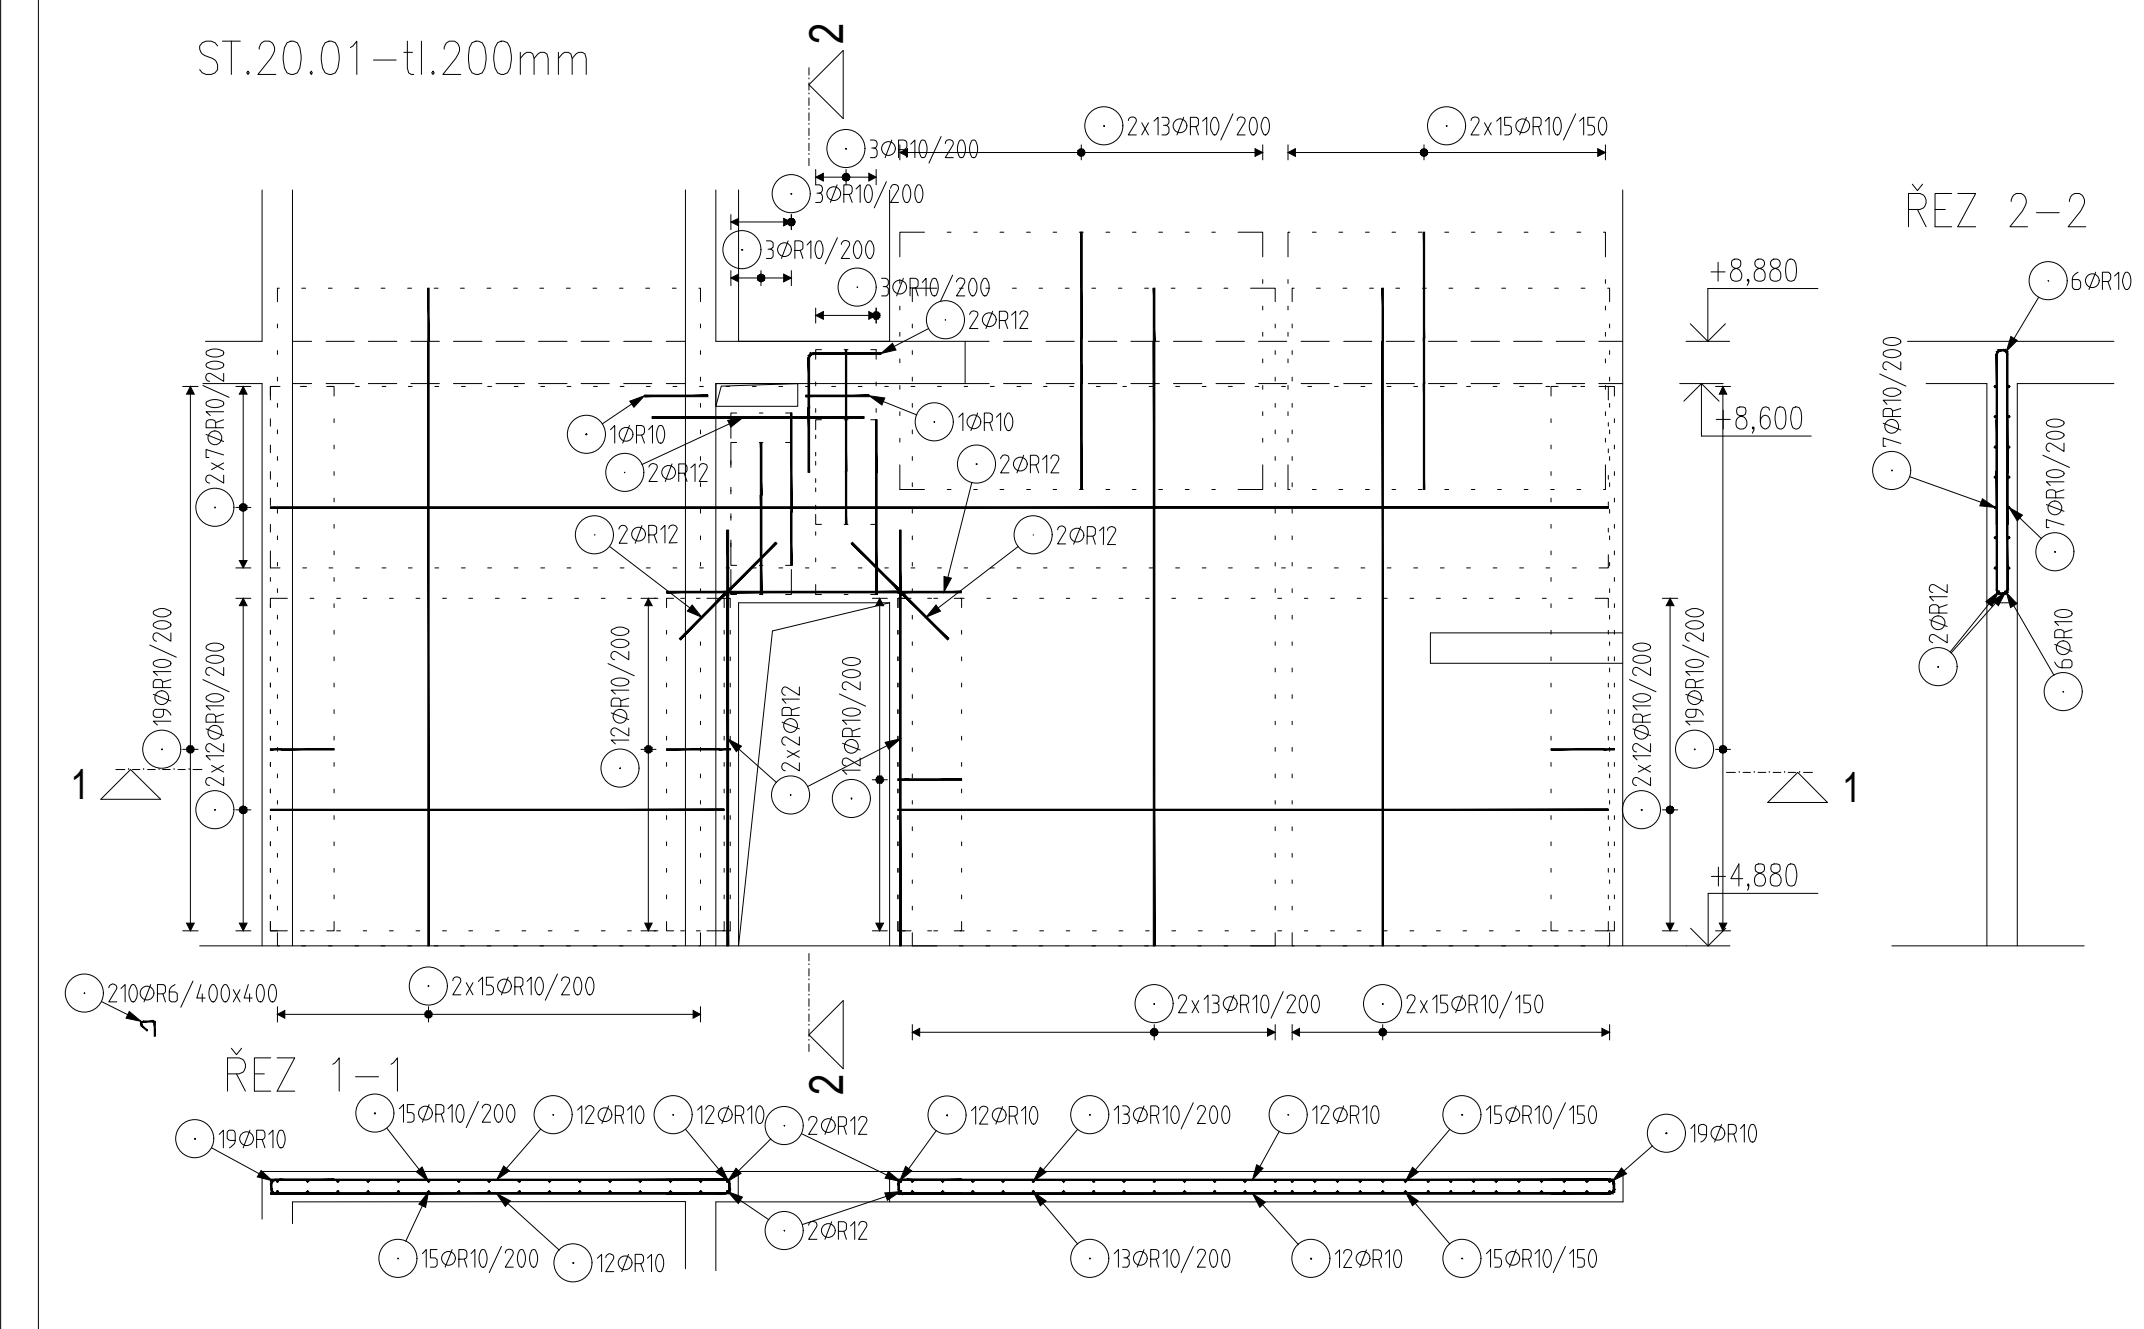


ST.20.02–tl.200mm

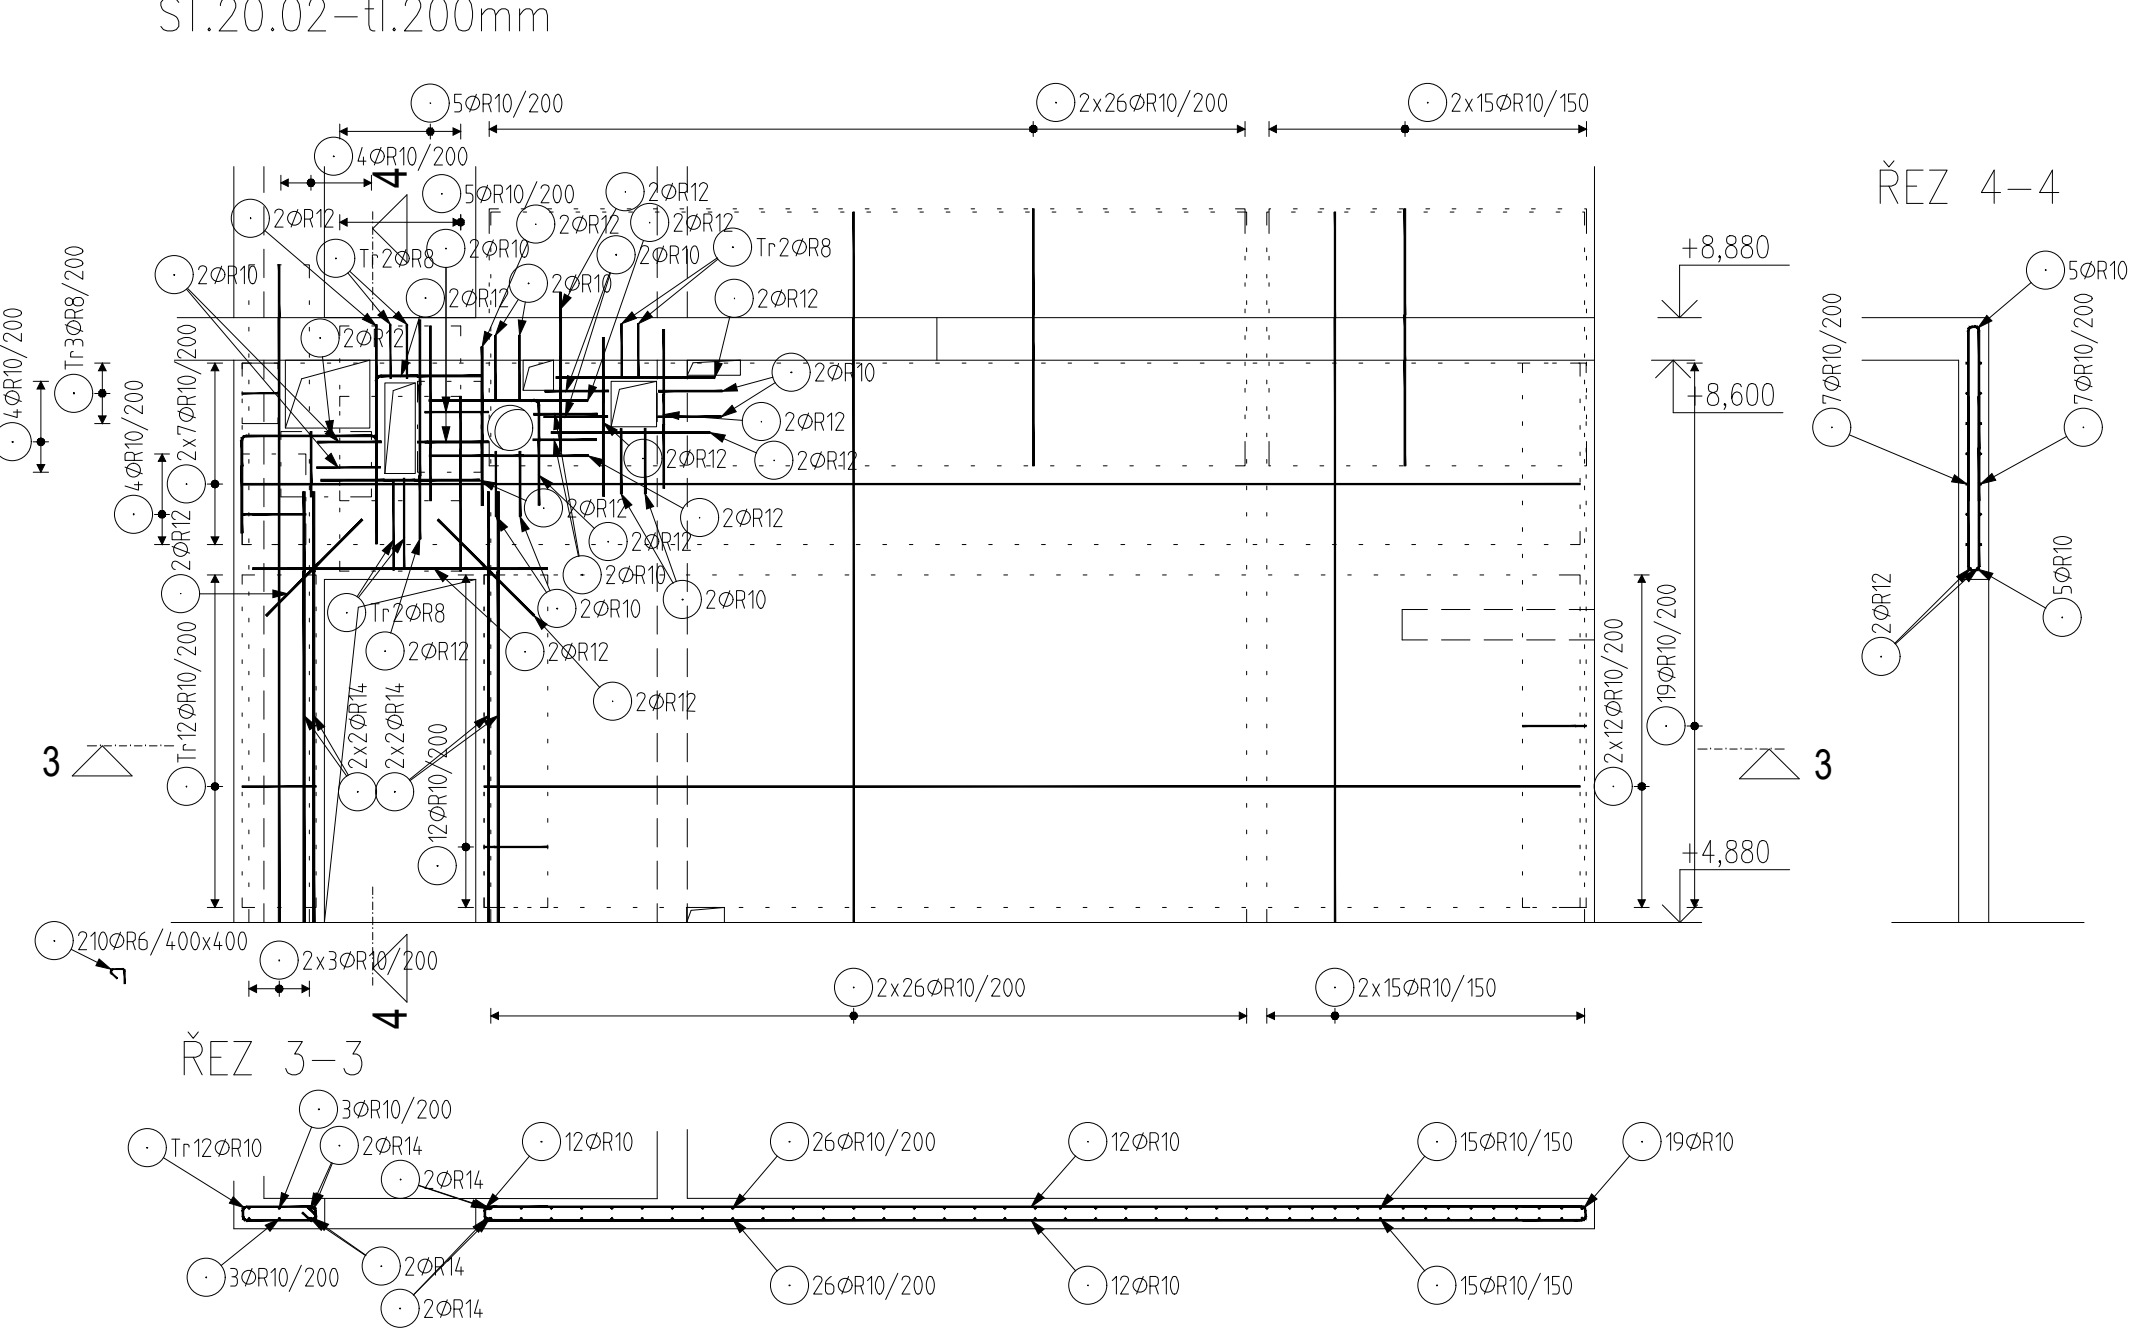


ST.20.03–tl.200mm

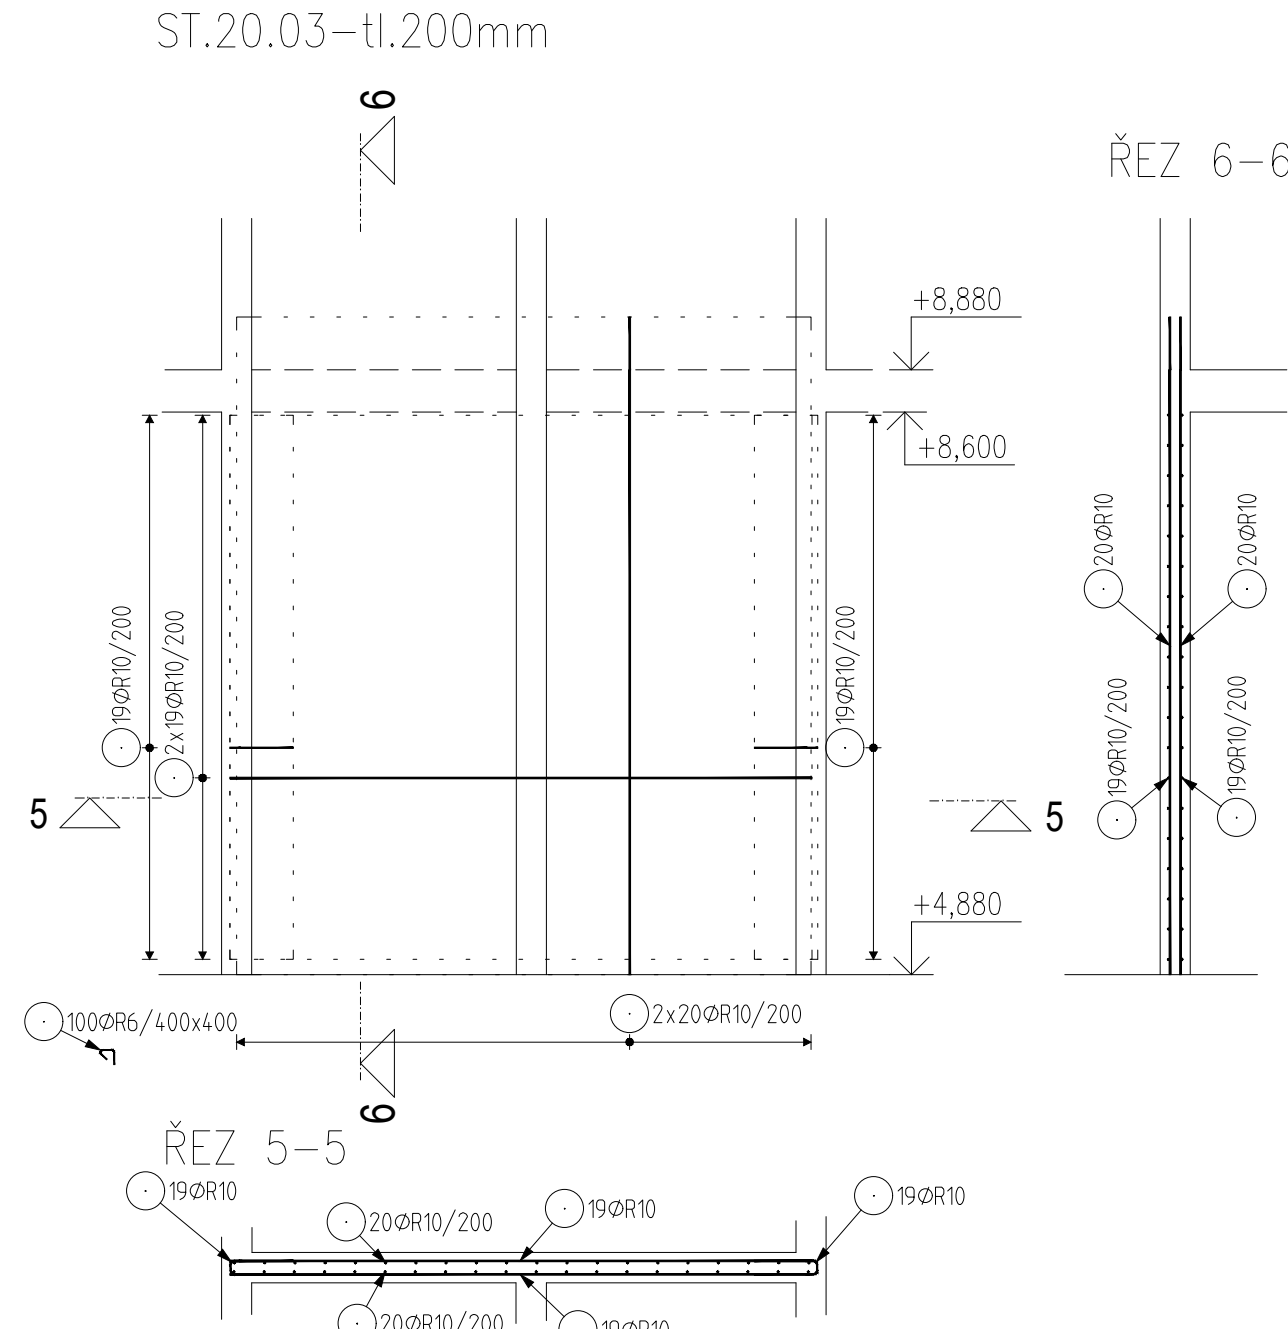


ST.20.04–tl.200mm

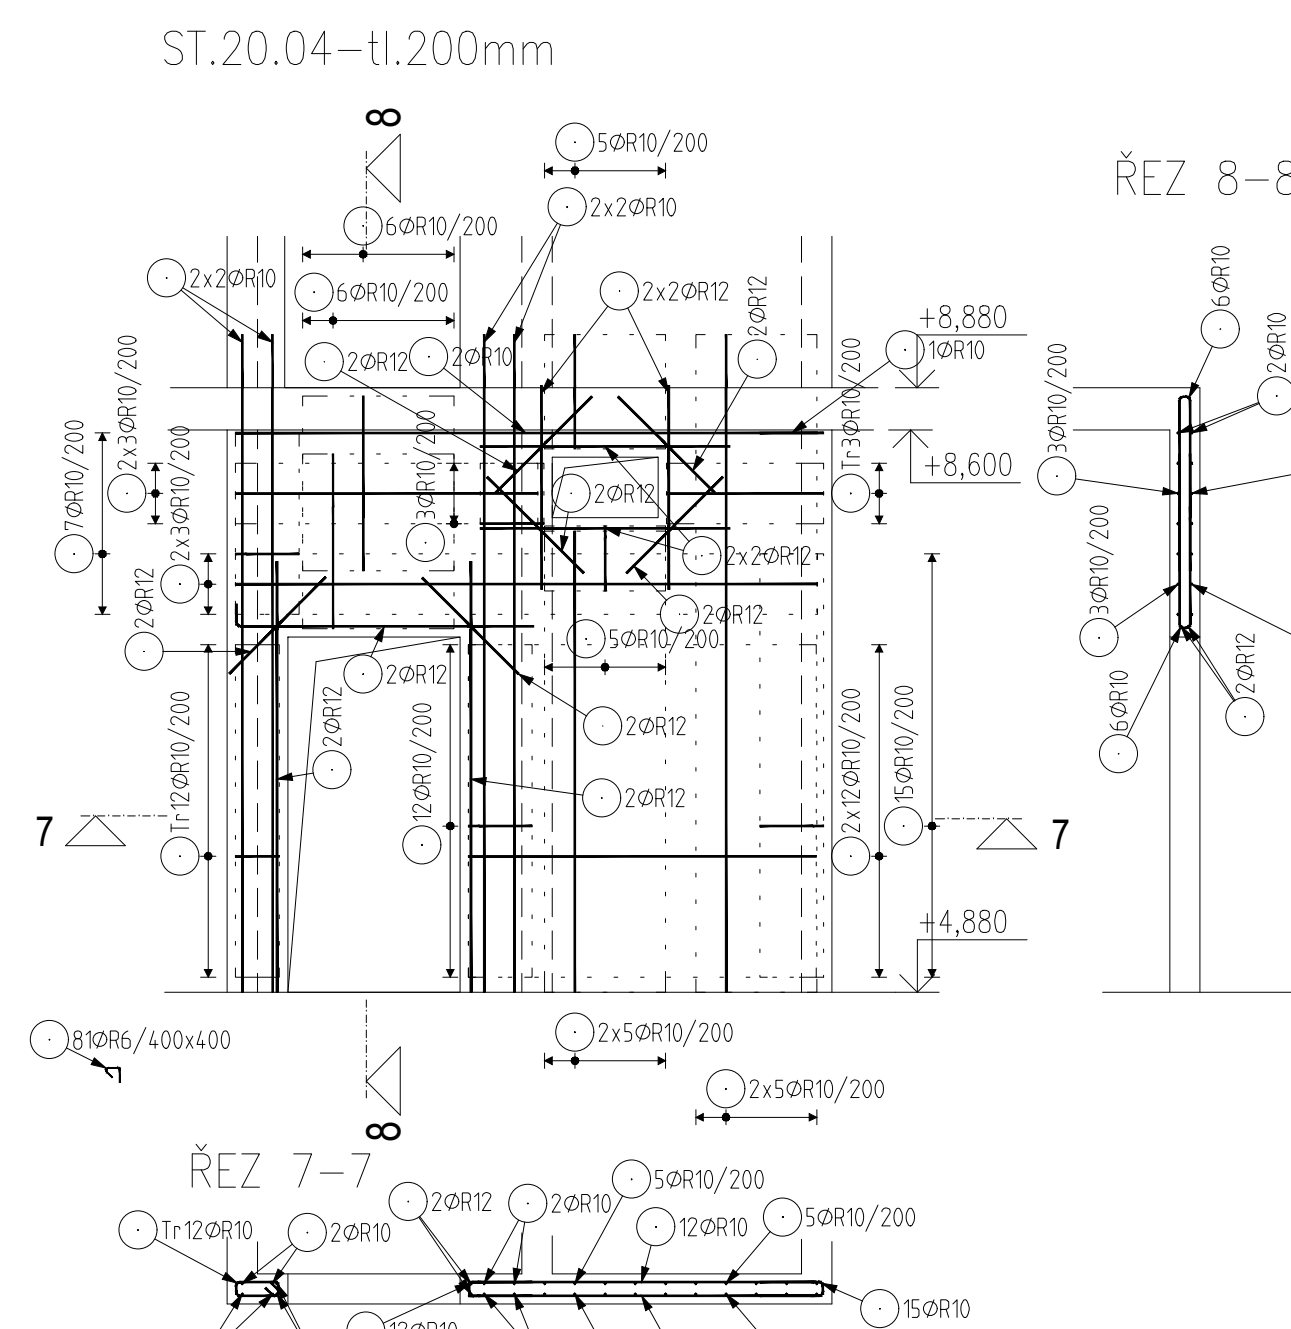


ST.20.05–tl.200mm

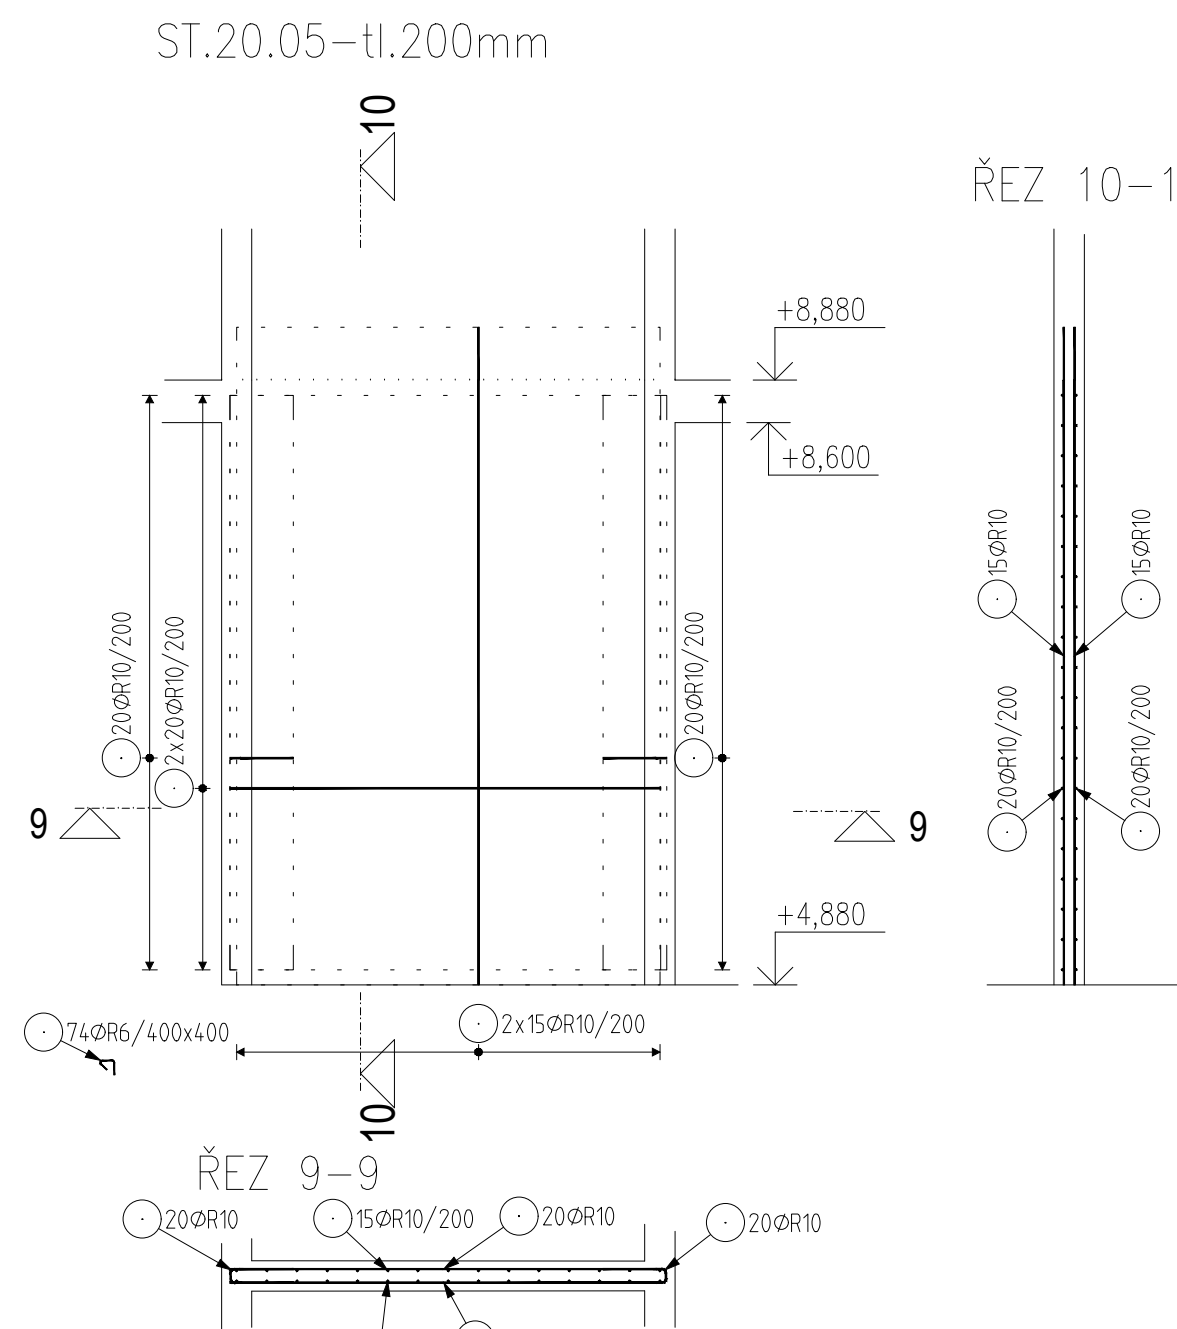


ST.20.06–tl.200mm

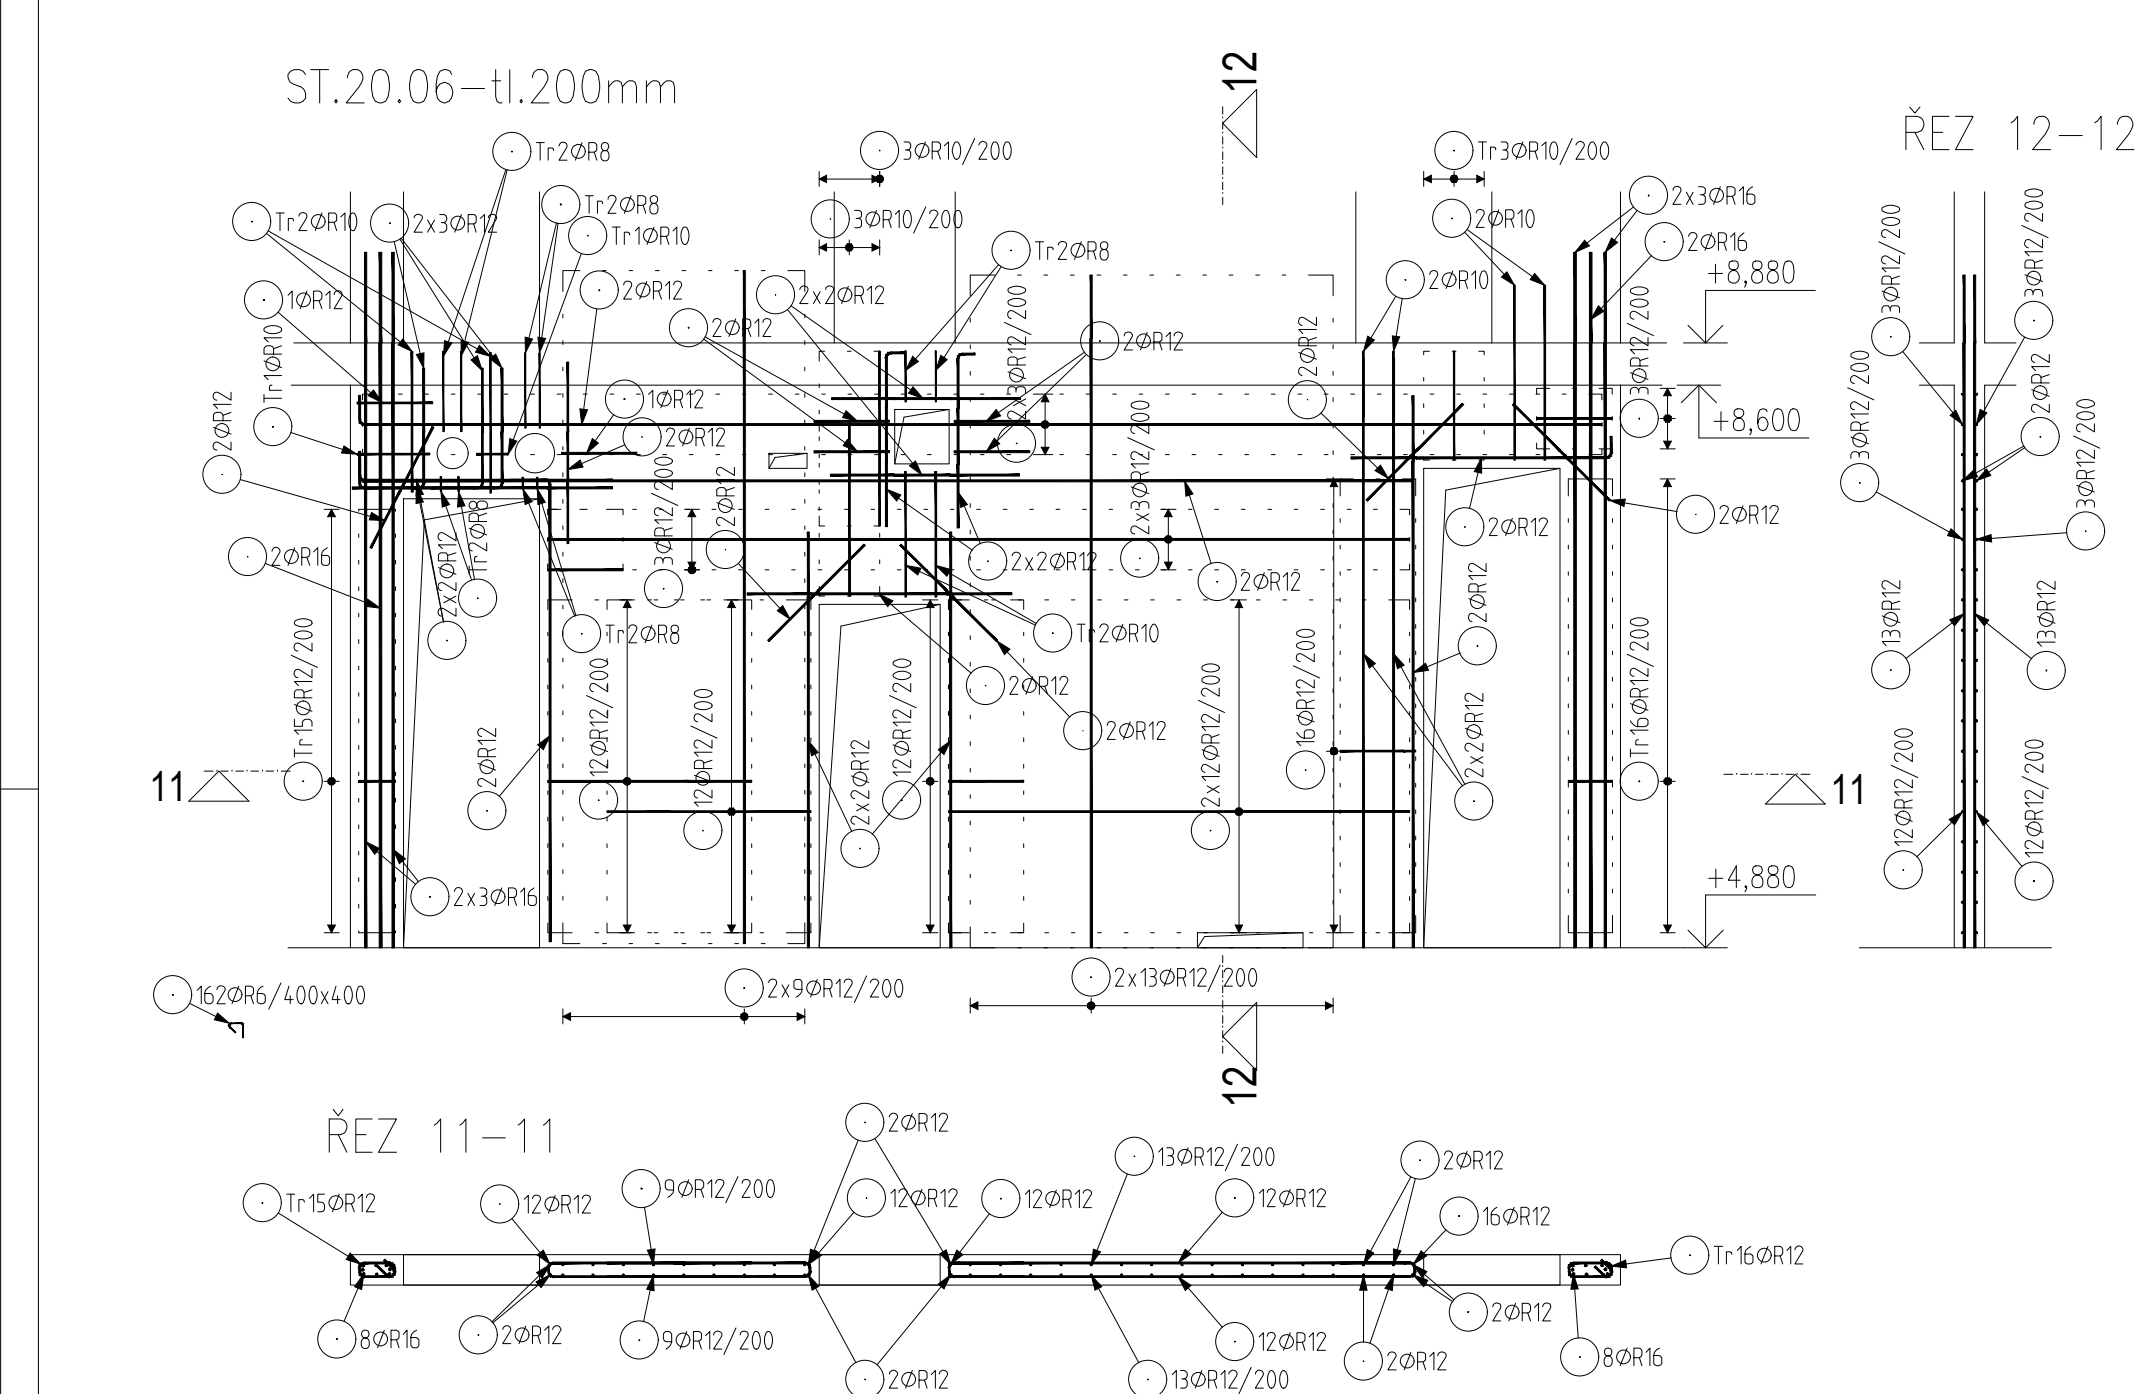


ST.20.07–tl.200mm

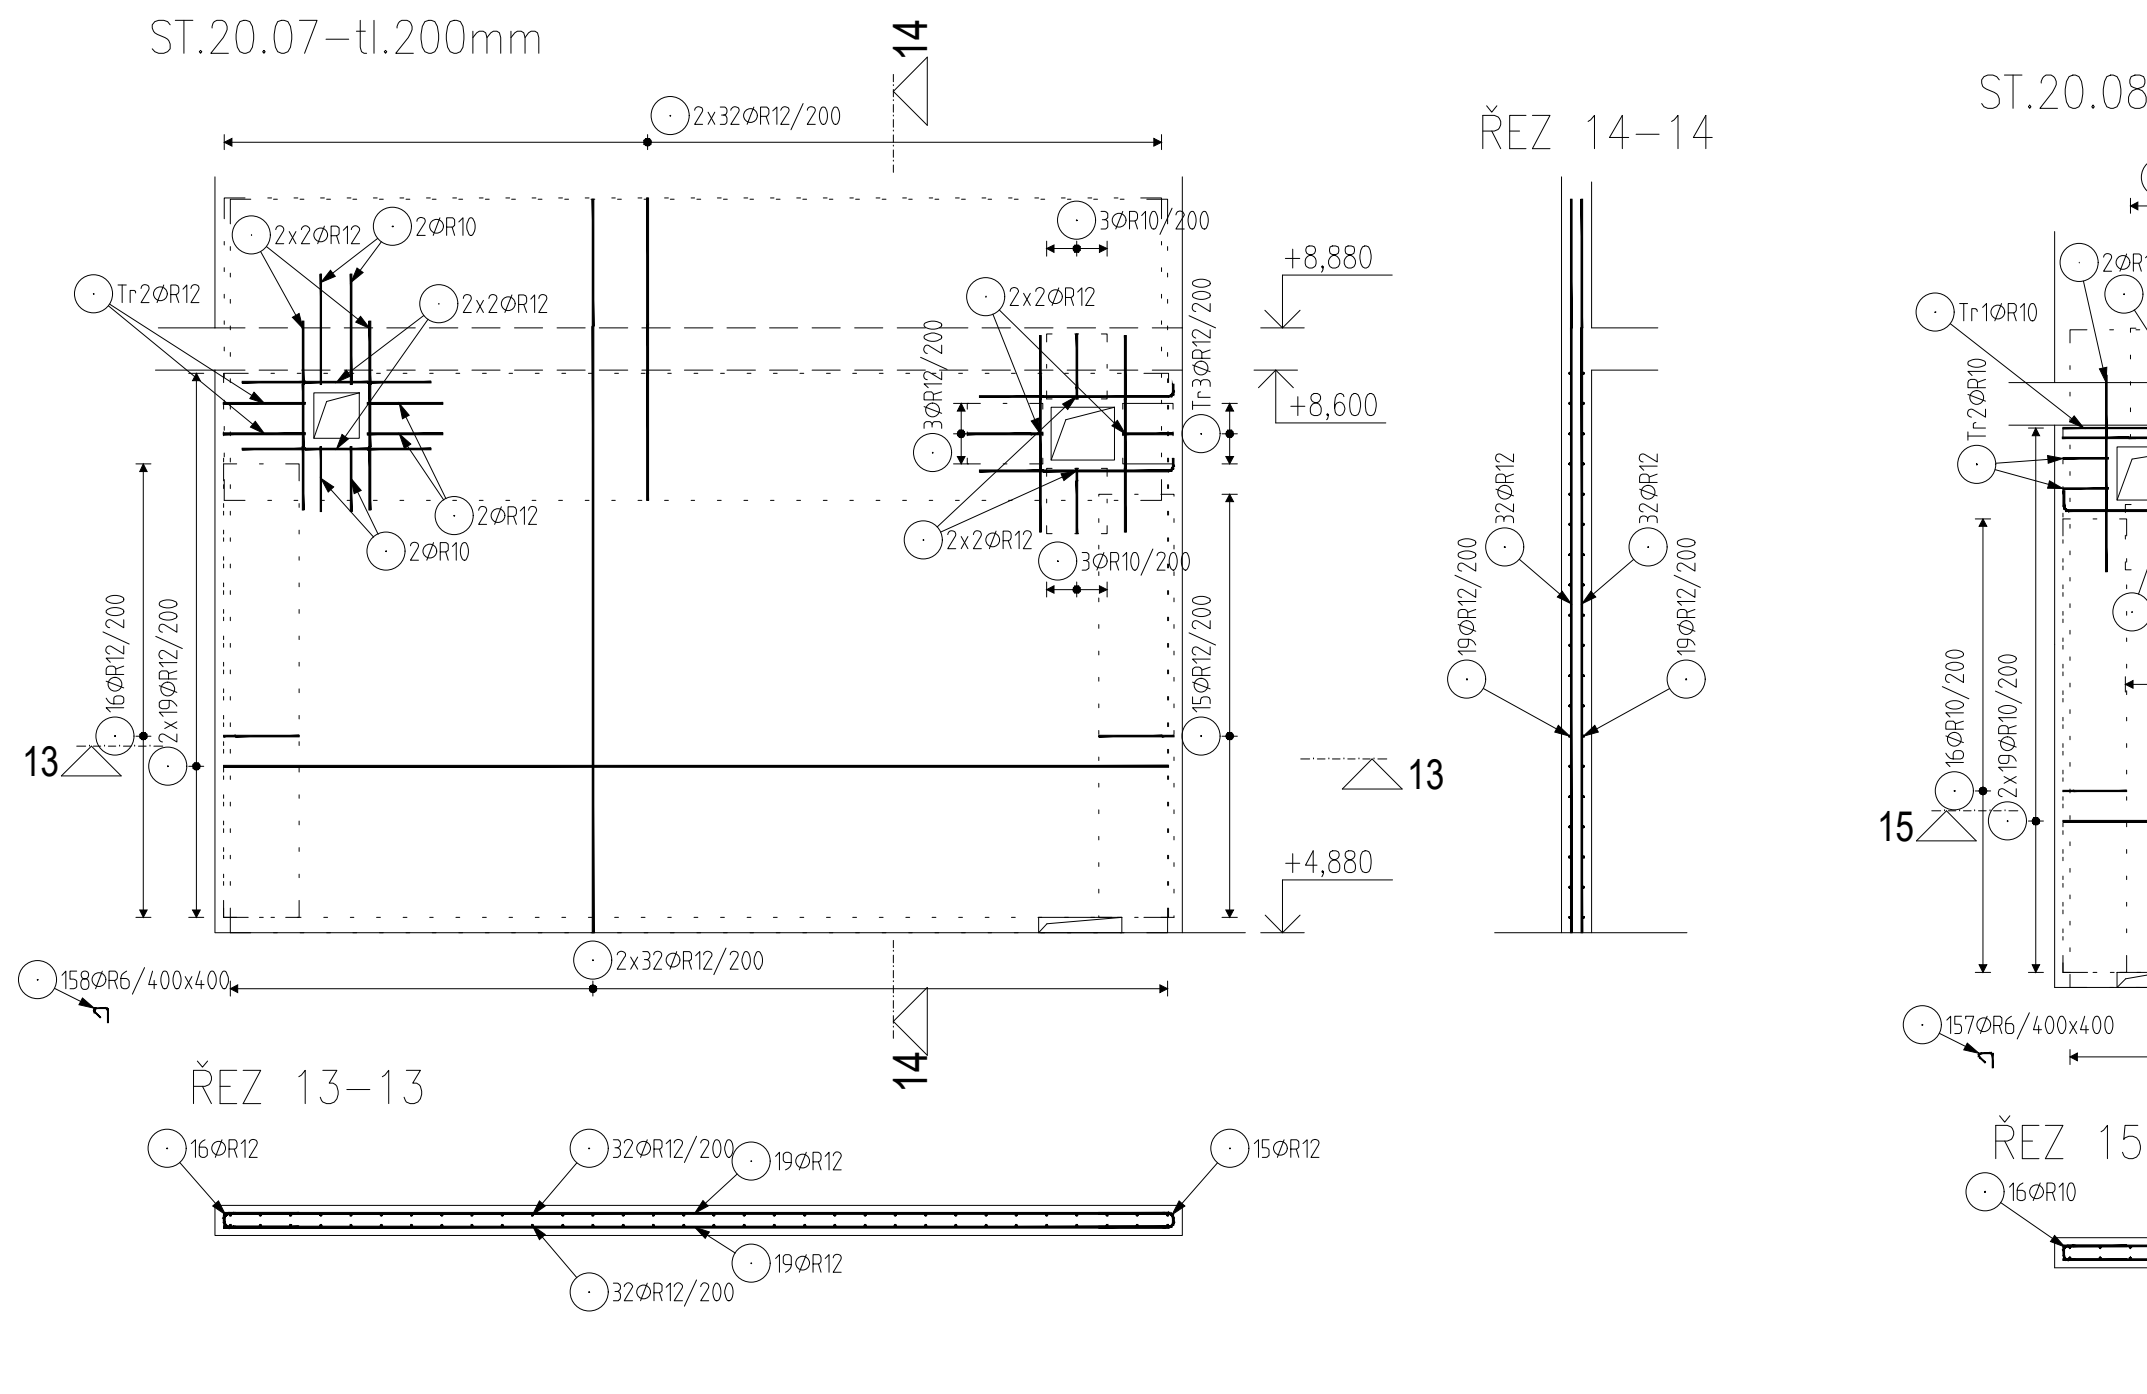


ST.20.08–tl.200mm

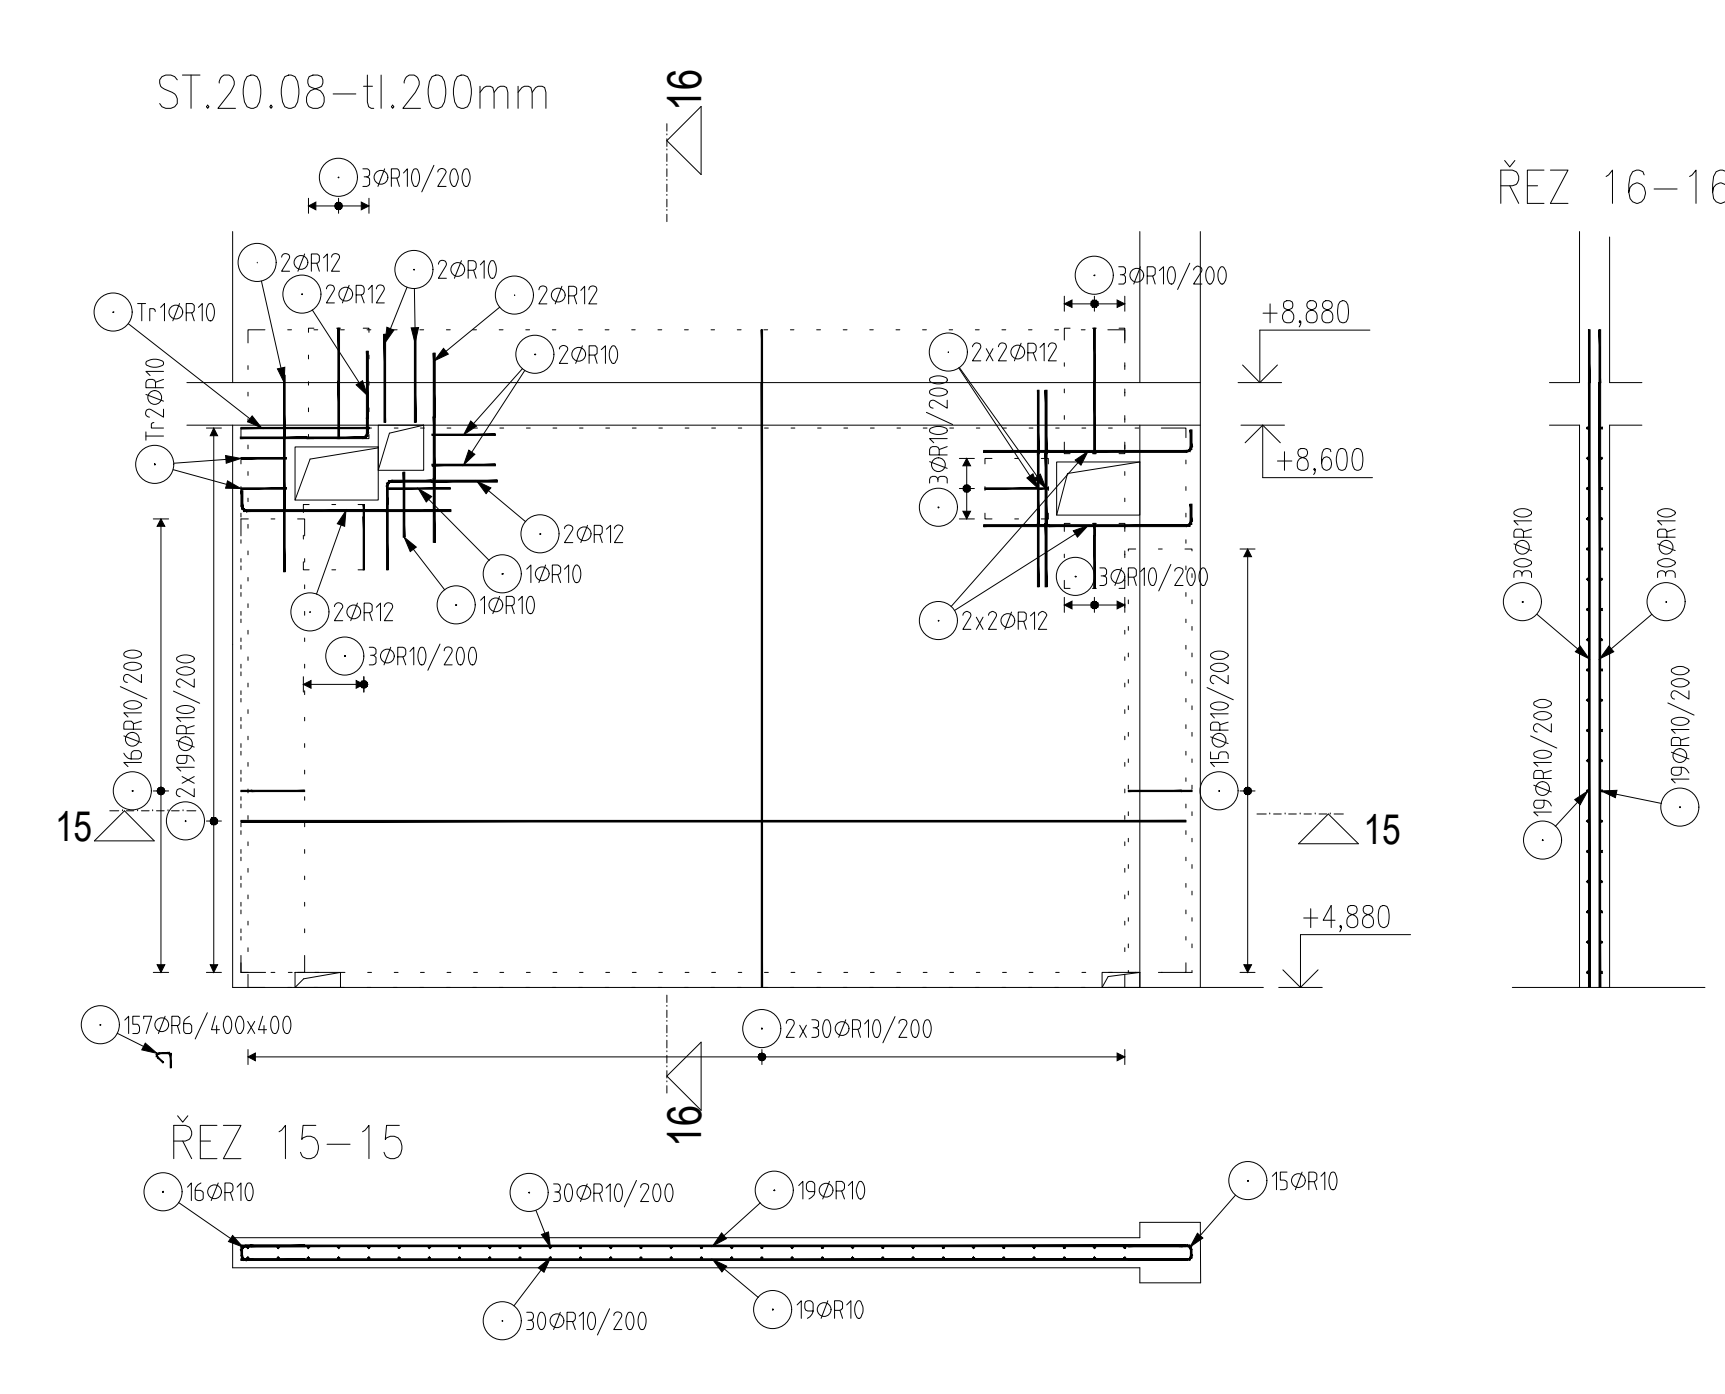


ST.20.09–tl.200mm

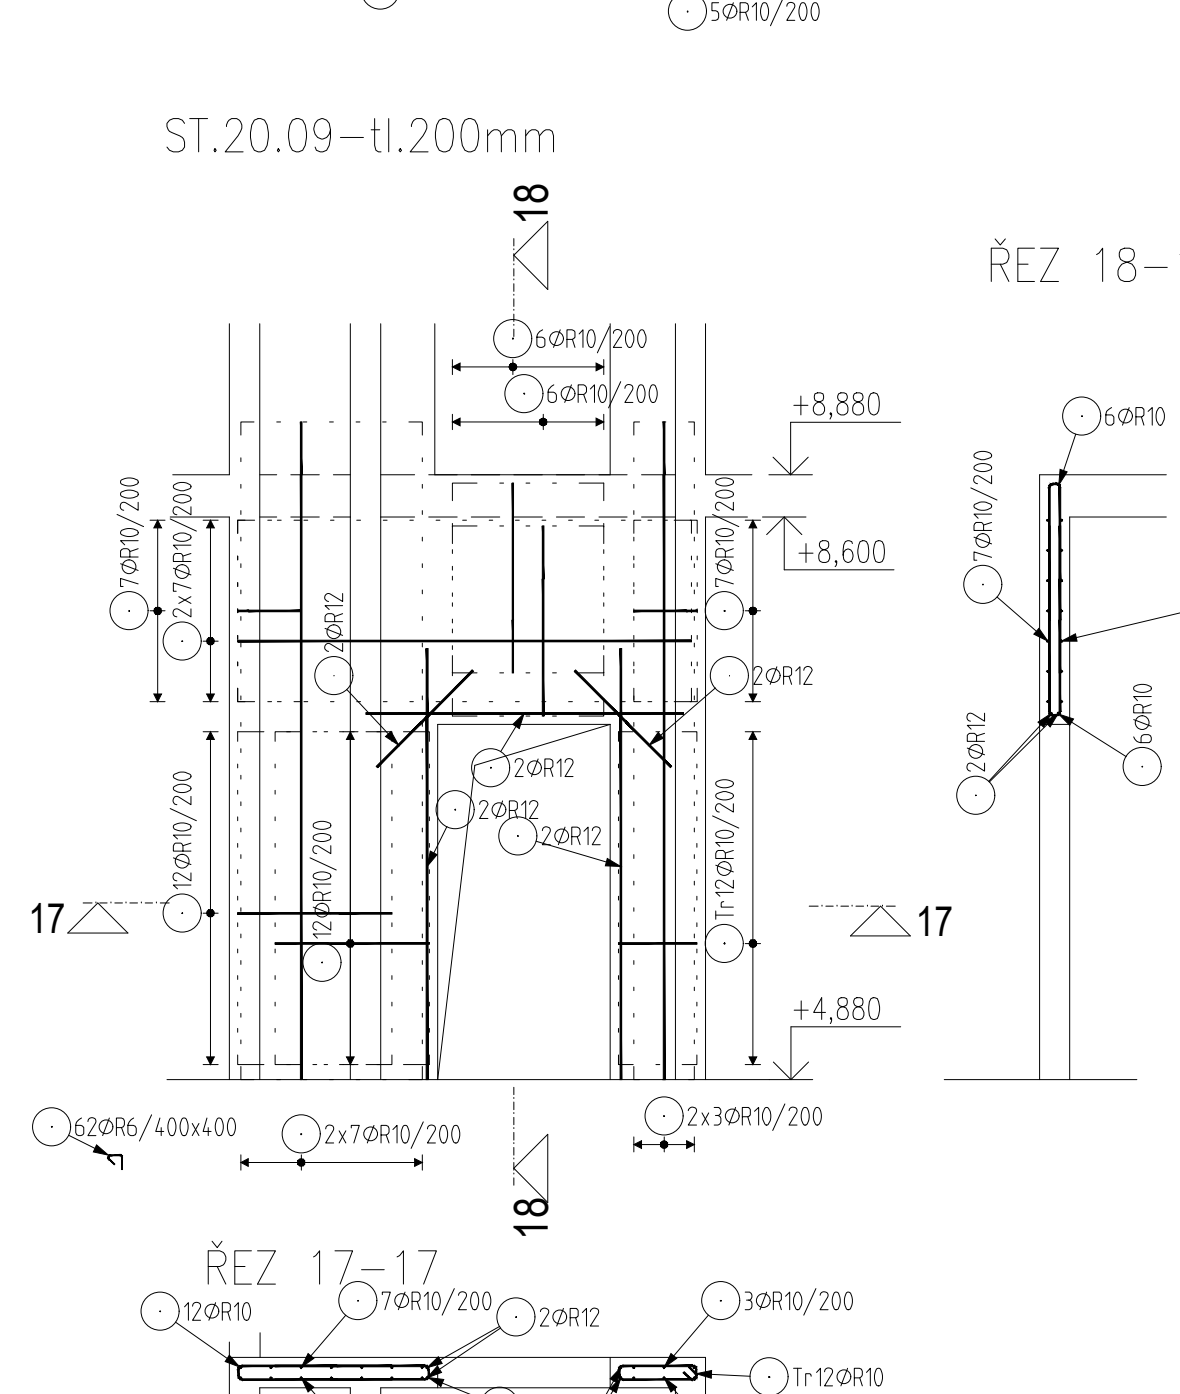


ST.20.10–tl.200mm

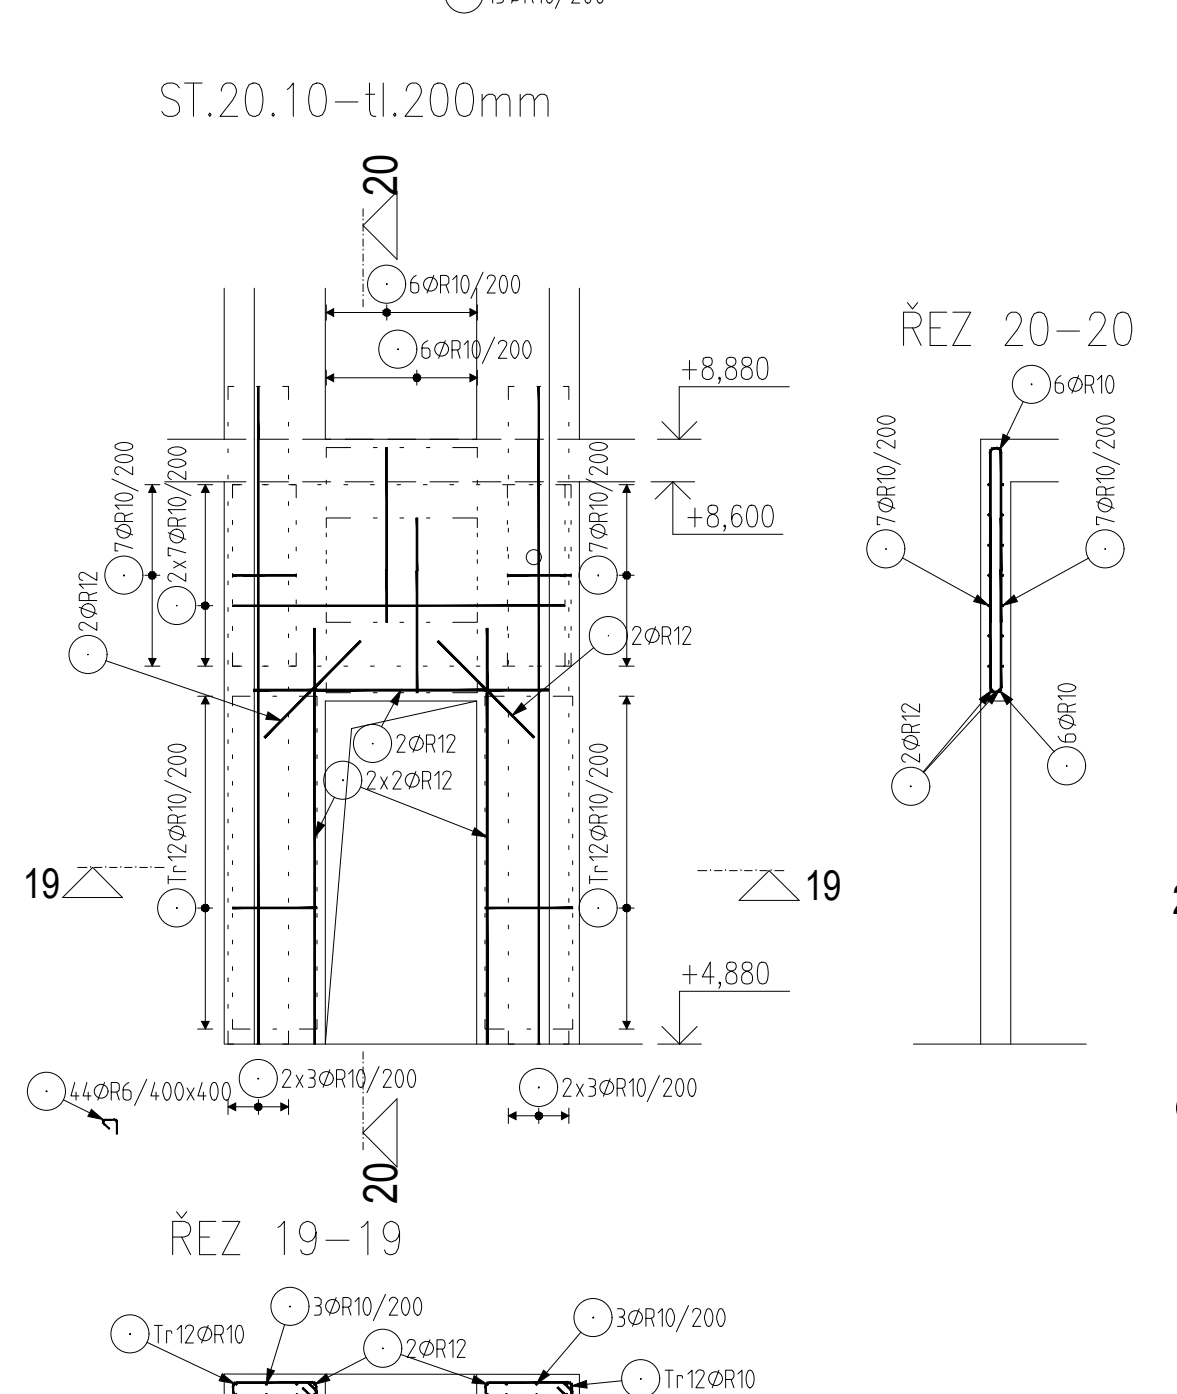


ST.20.11–tl.200mm

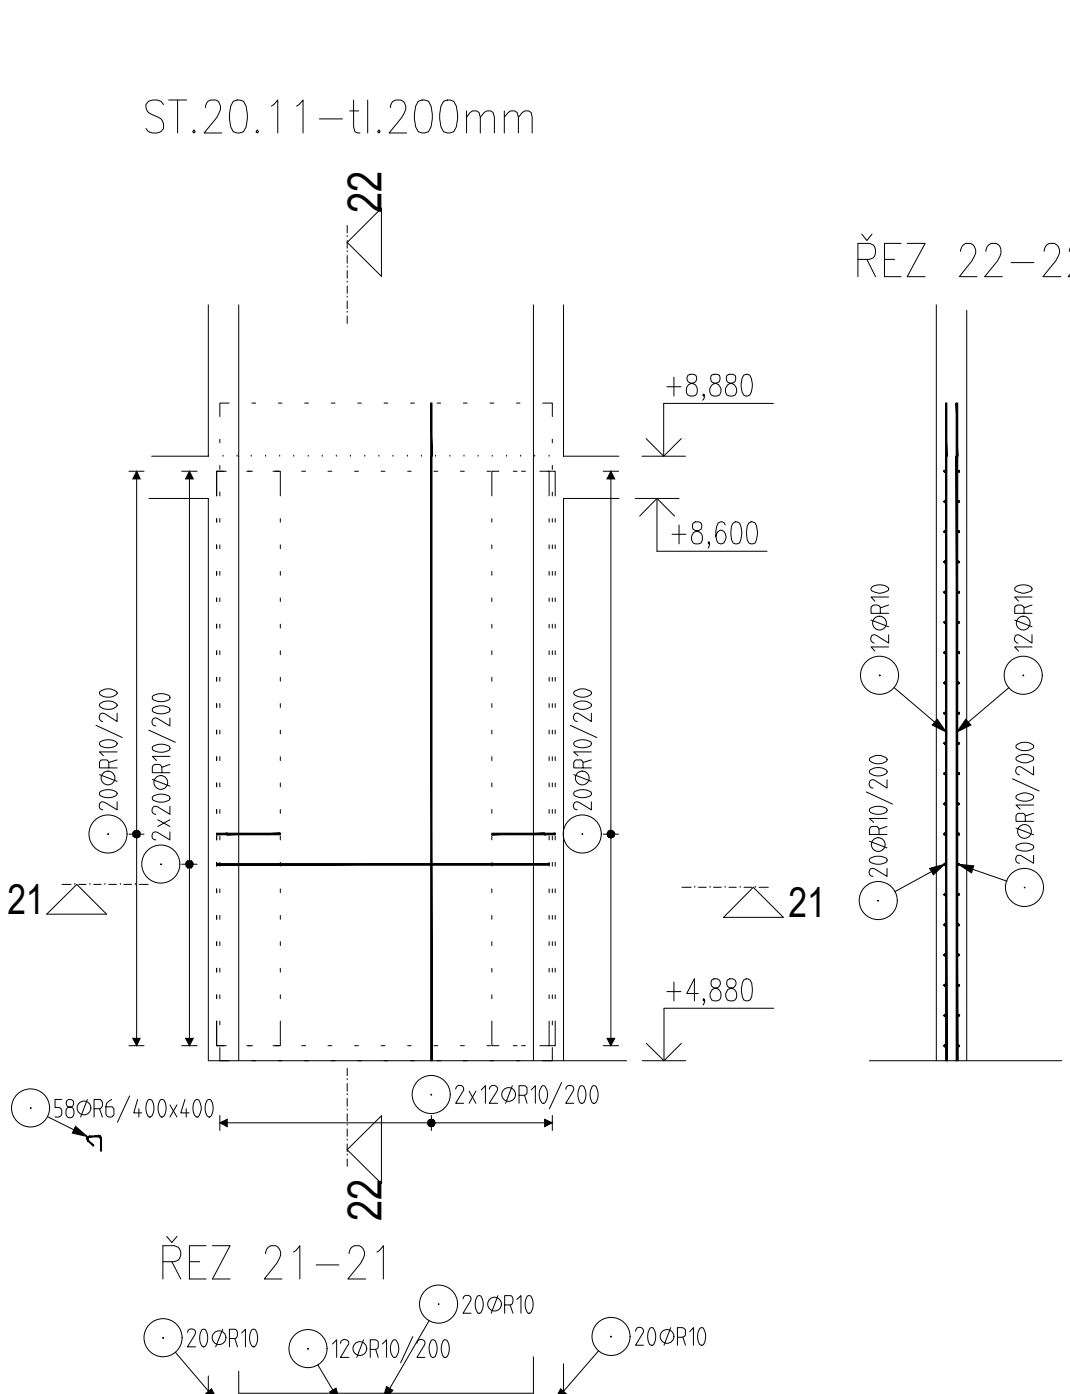


ST.20.12–tl.200mm

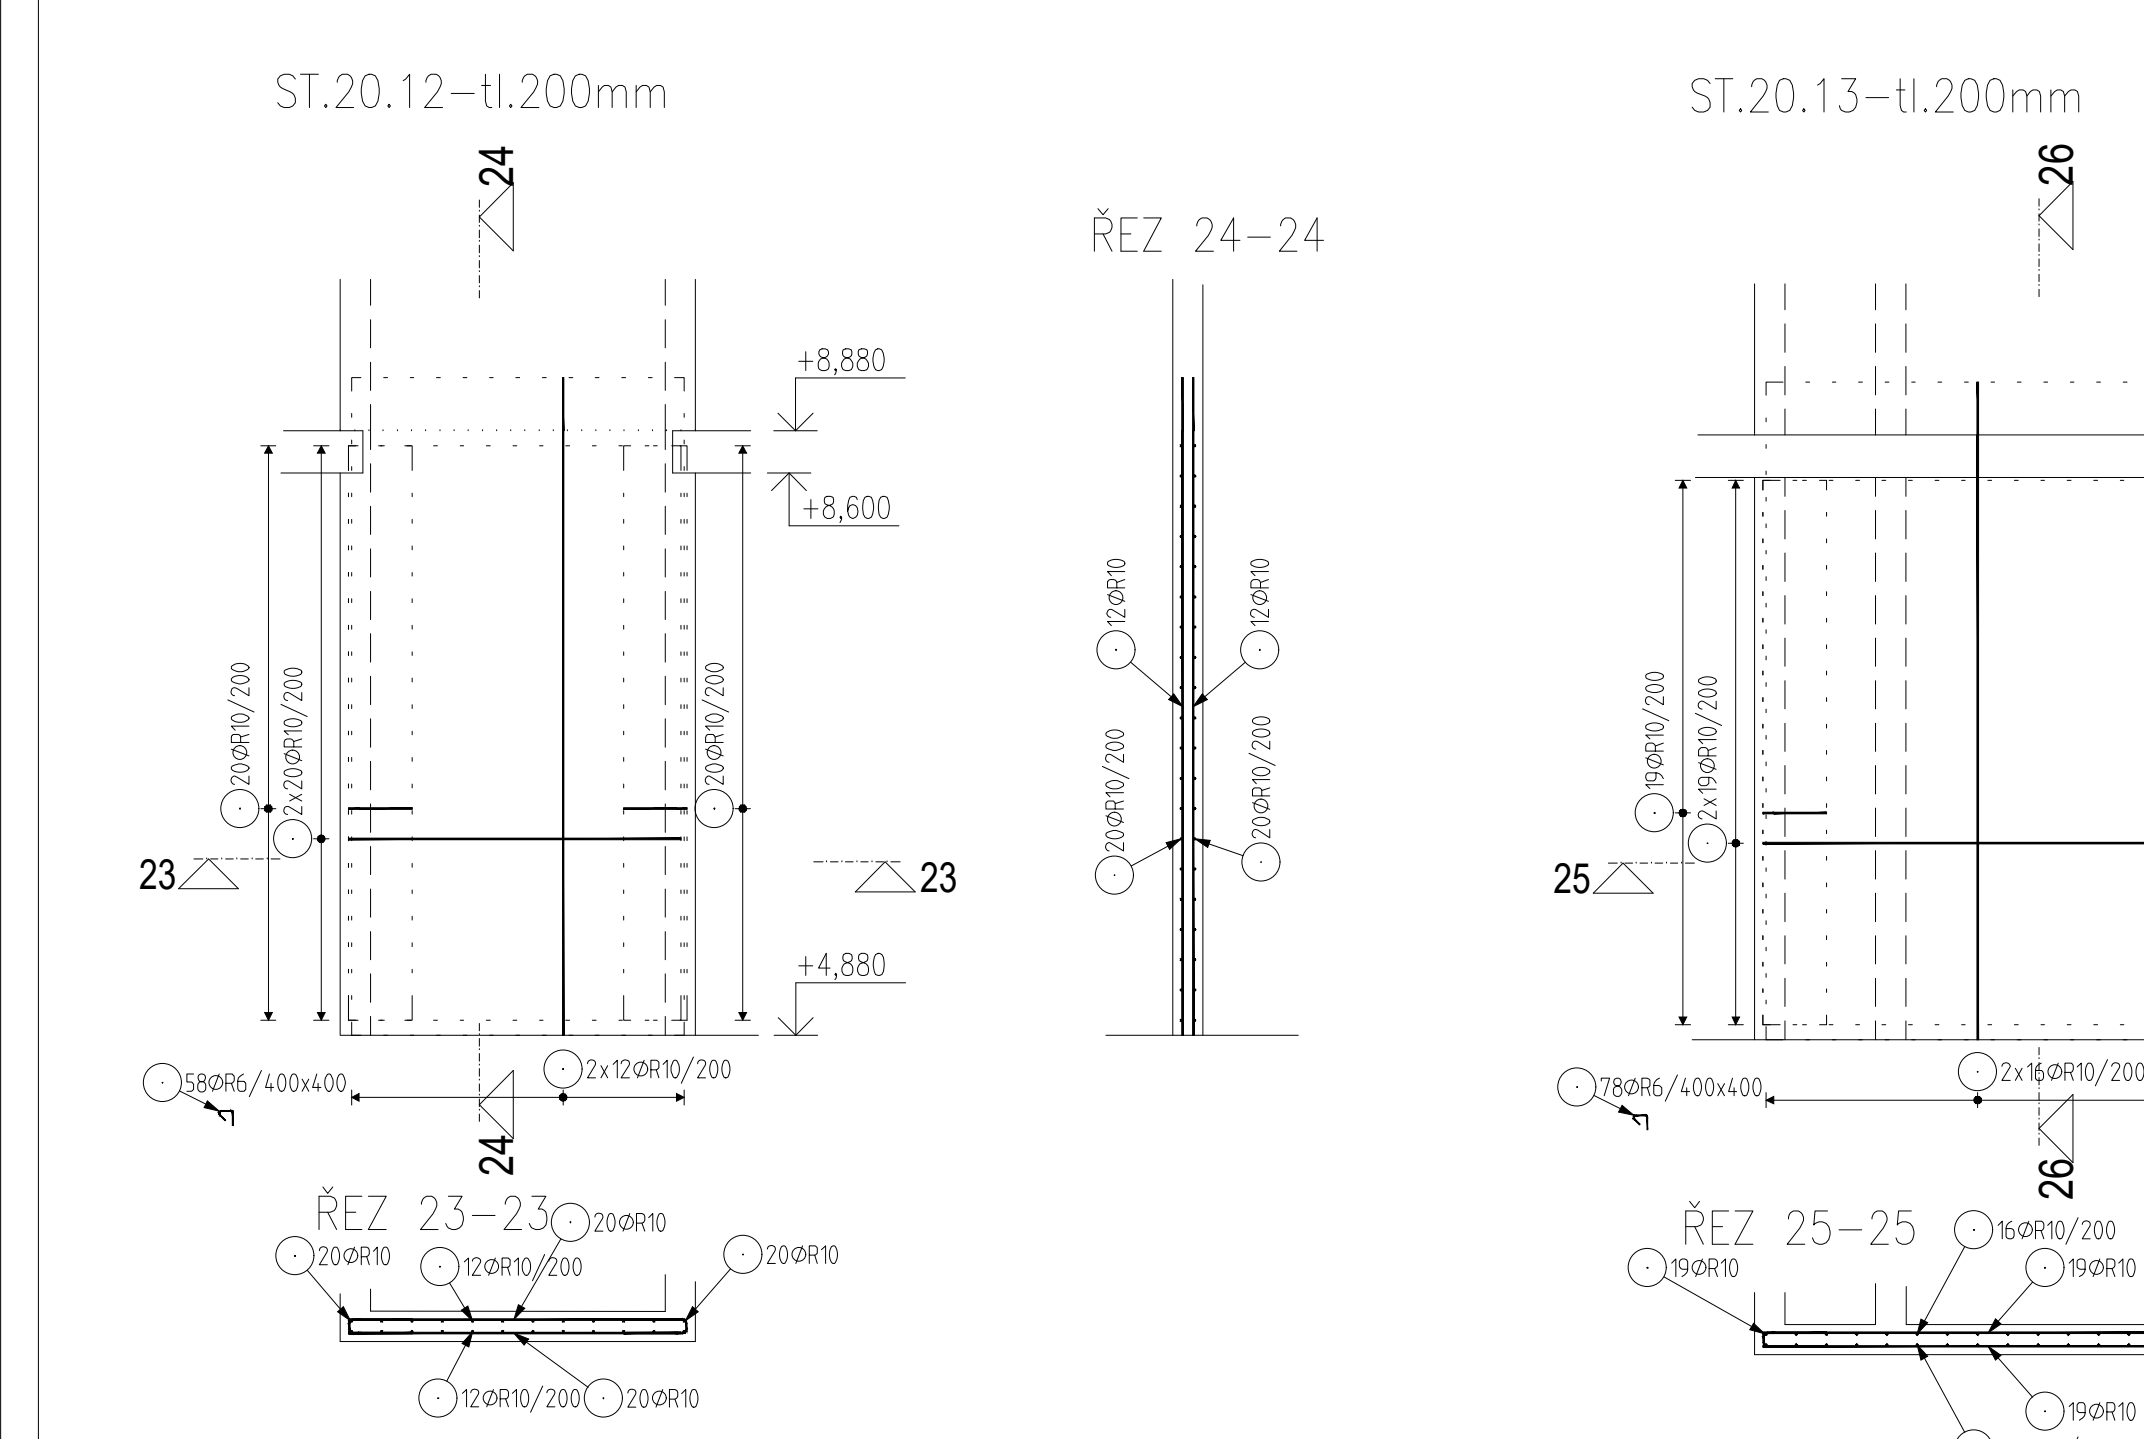


ST.20.13–tl.200mm

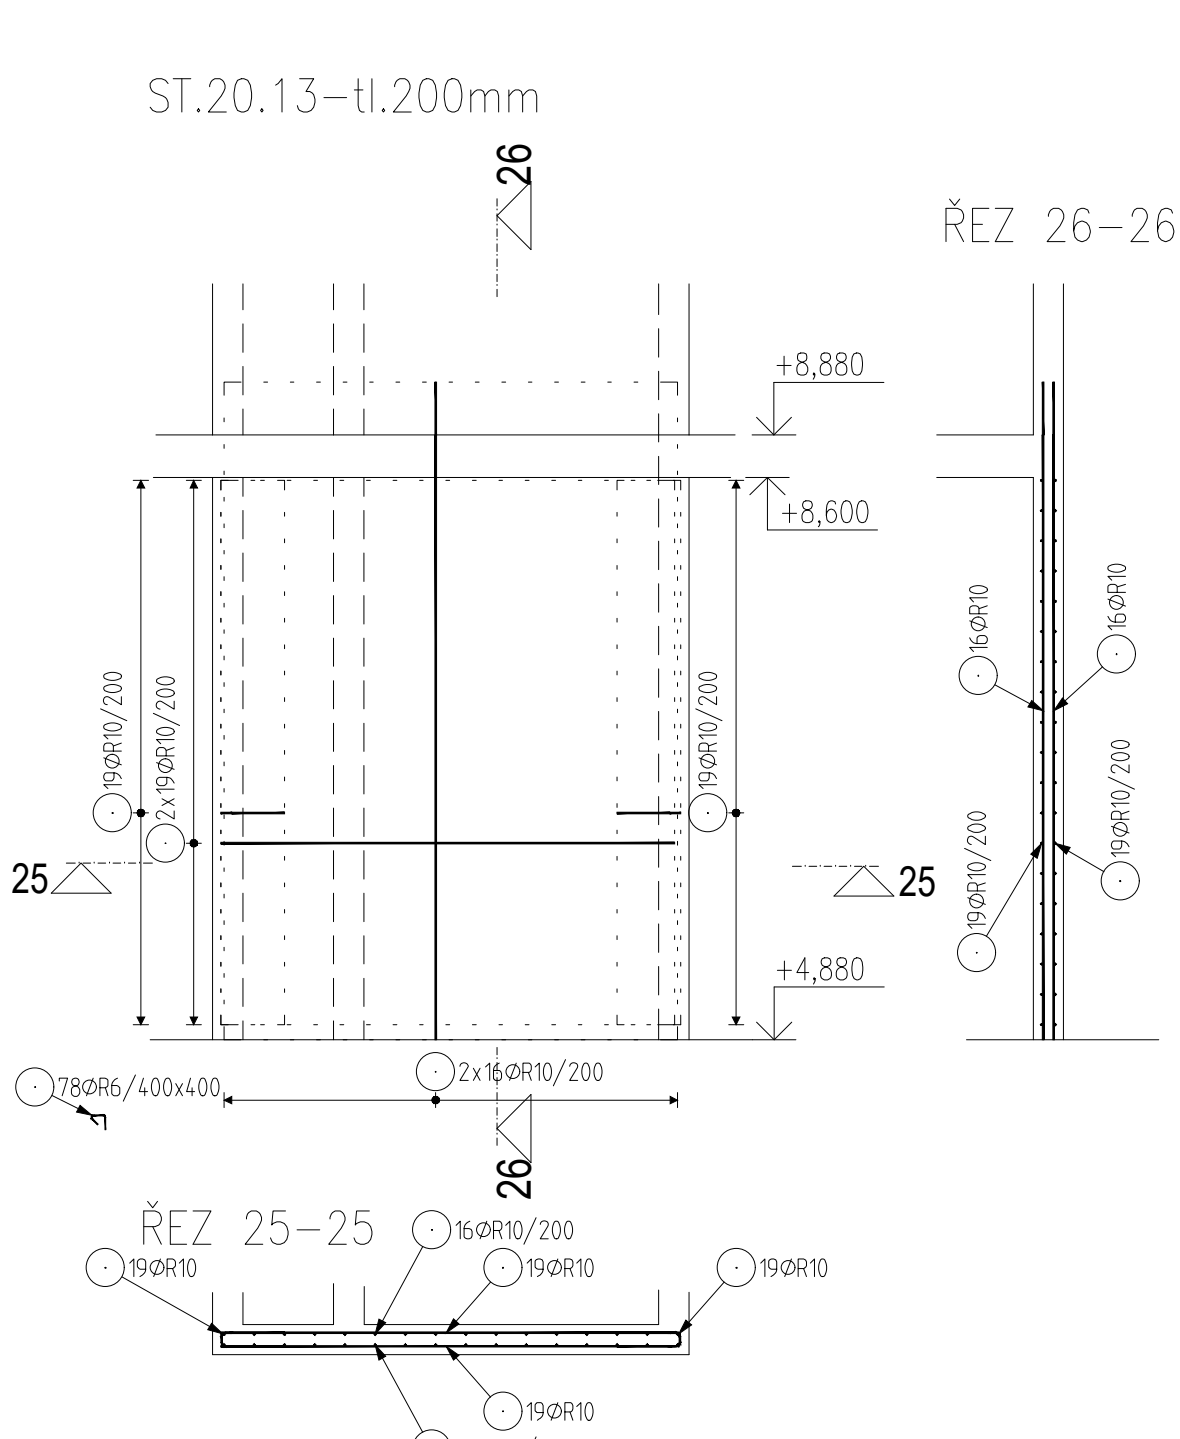


ST.20.14–tl.200mm

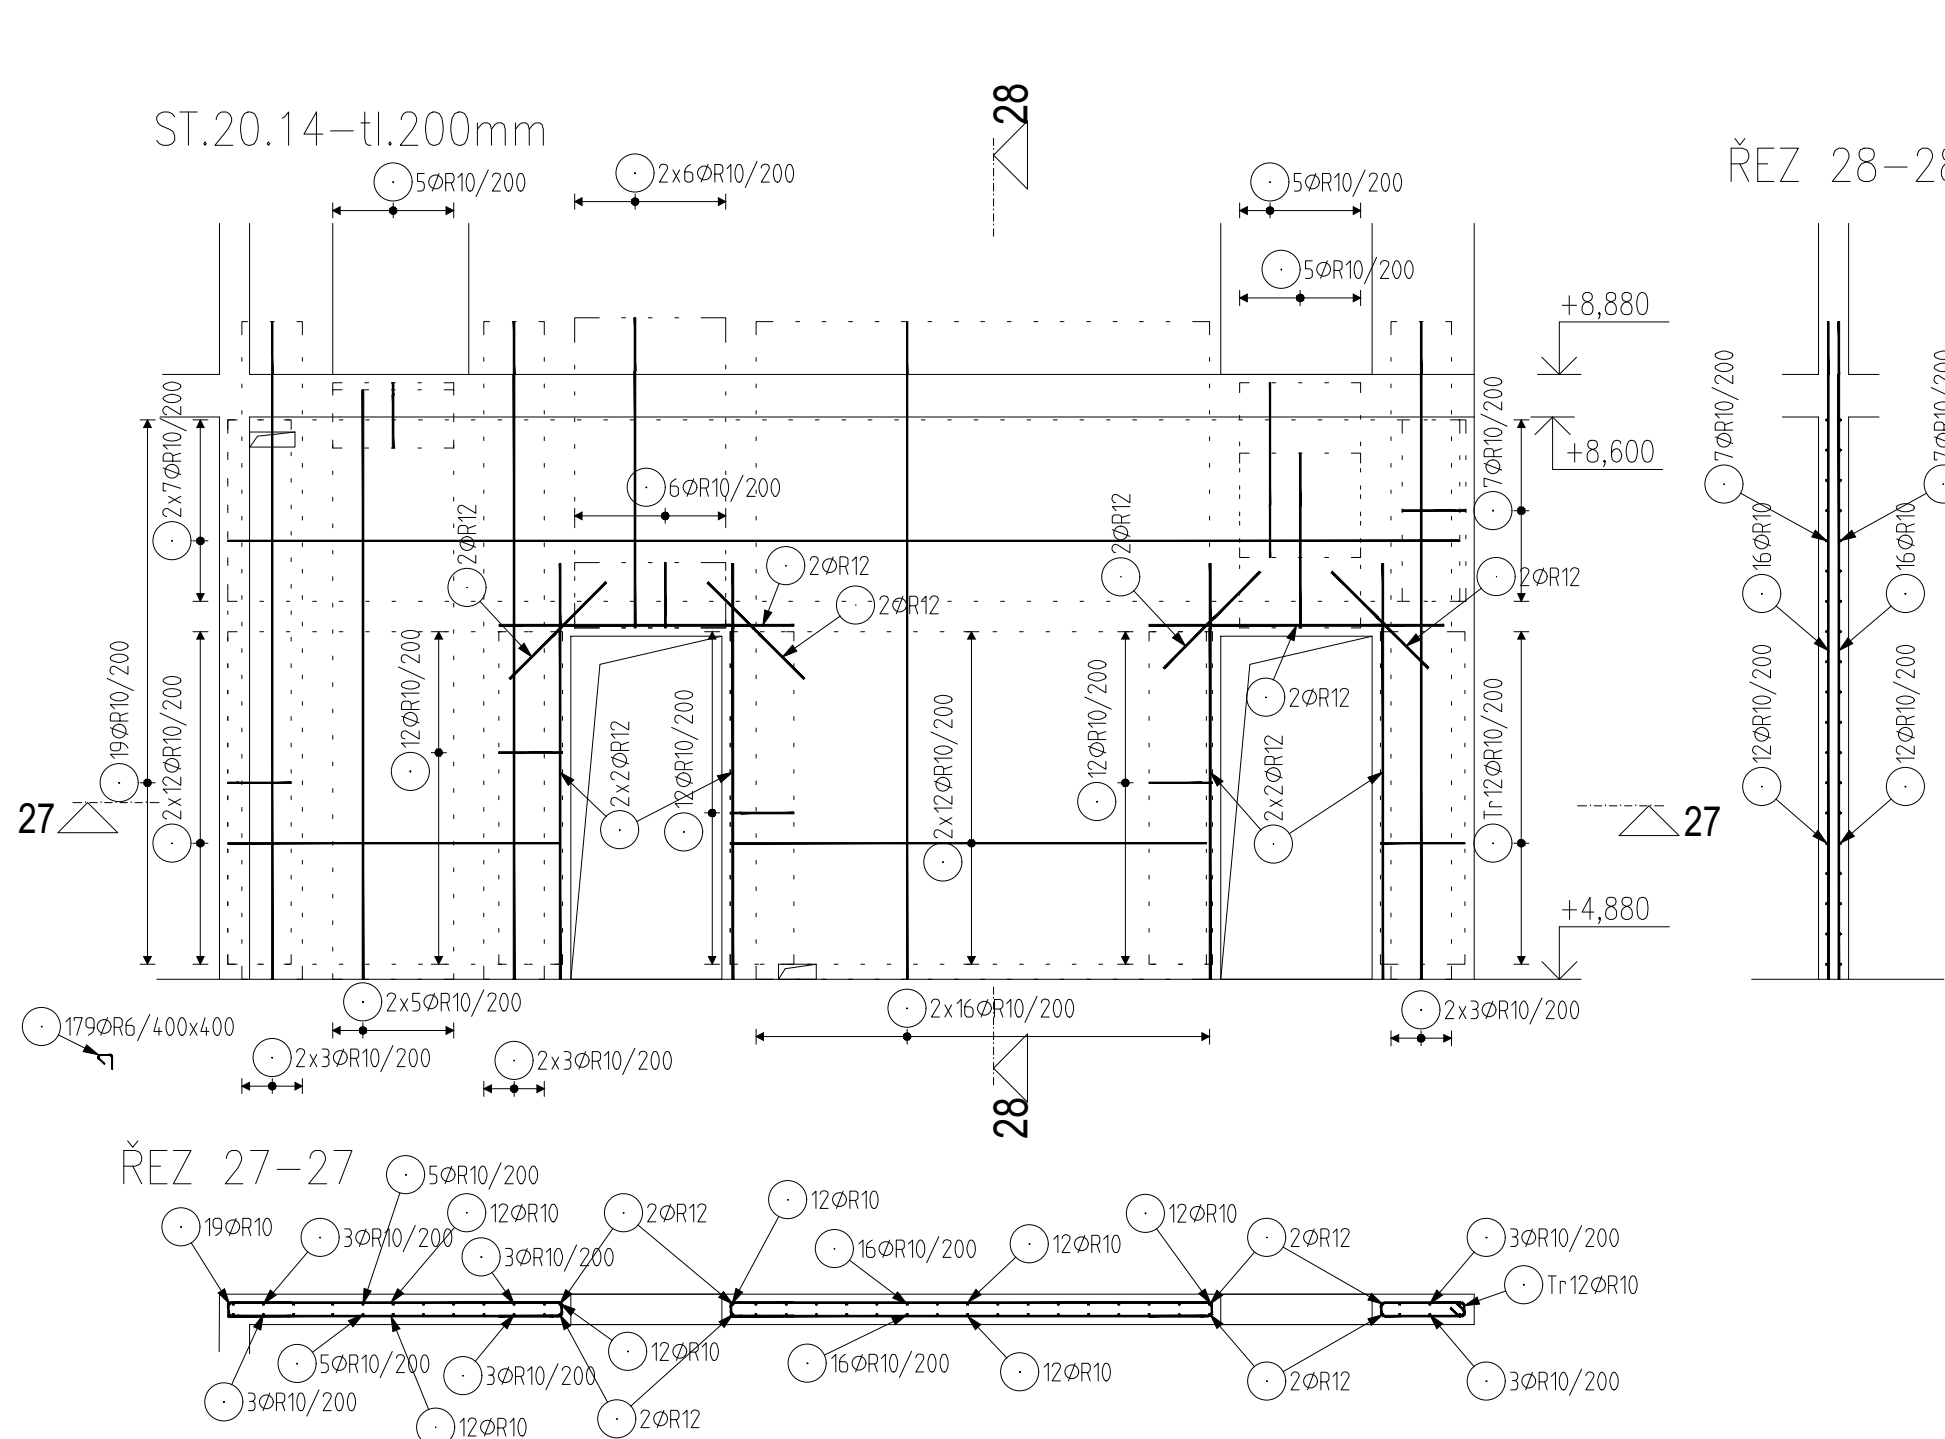


ST.20.15–tl.200mm

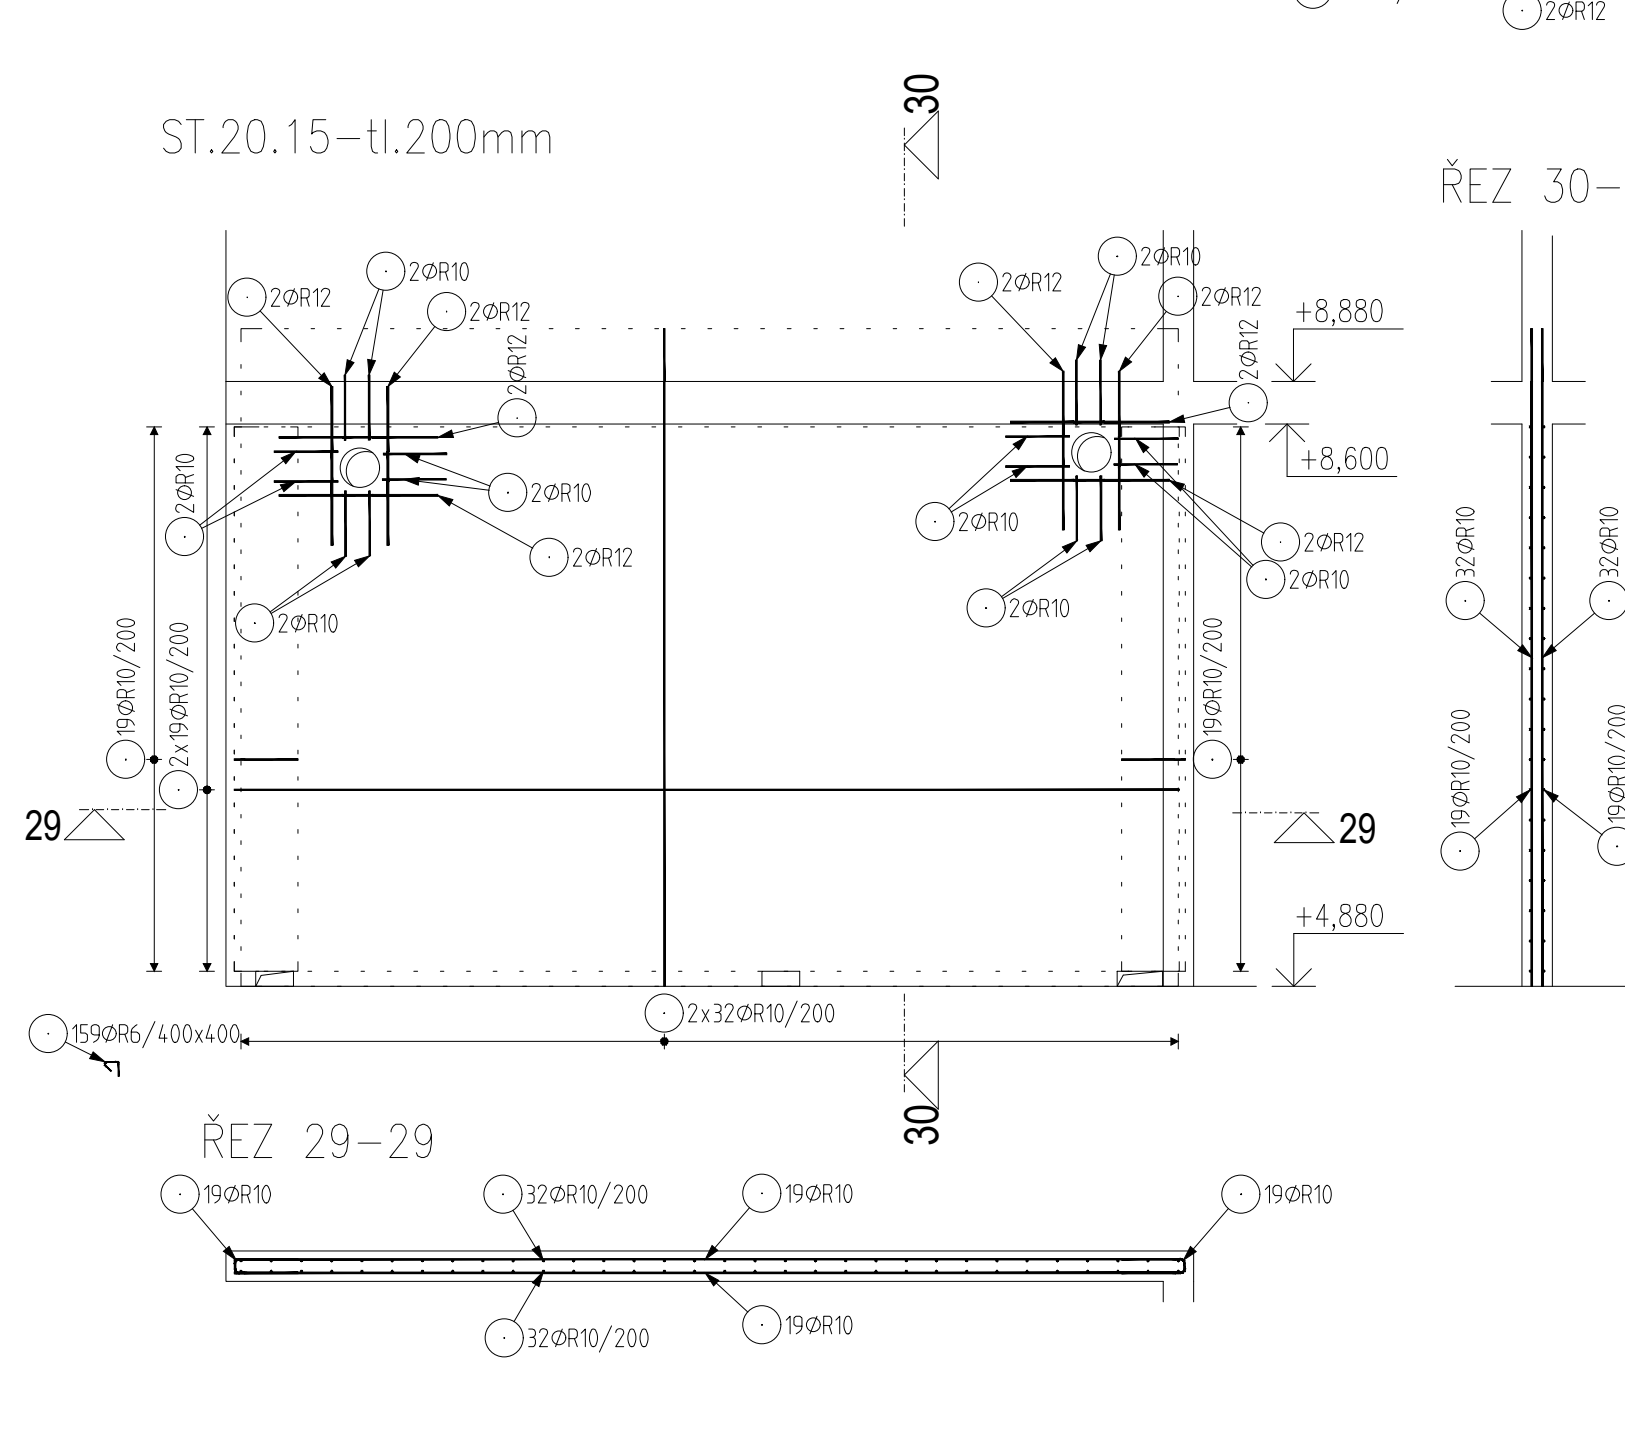

ST.20.16–tl.150mm

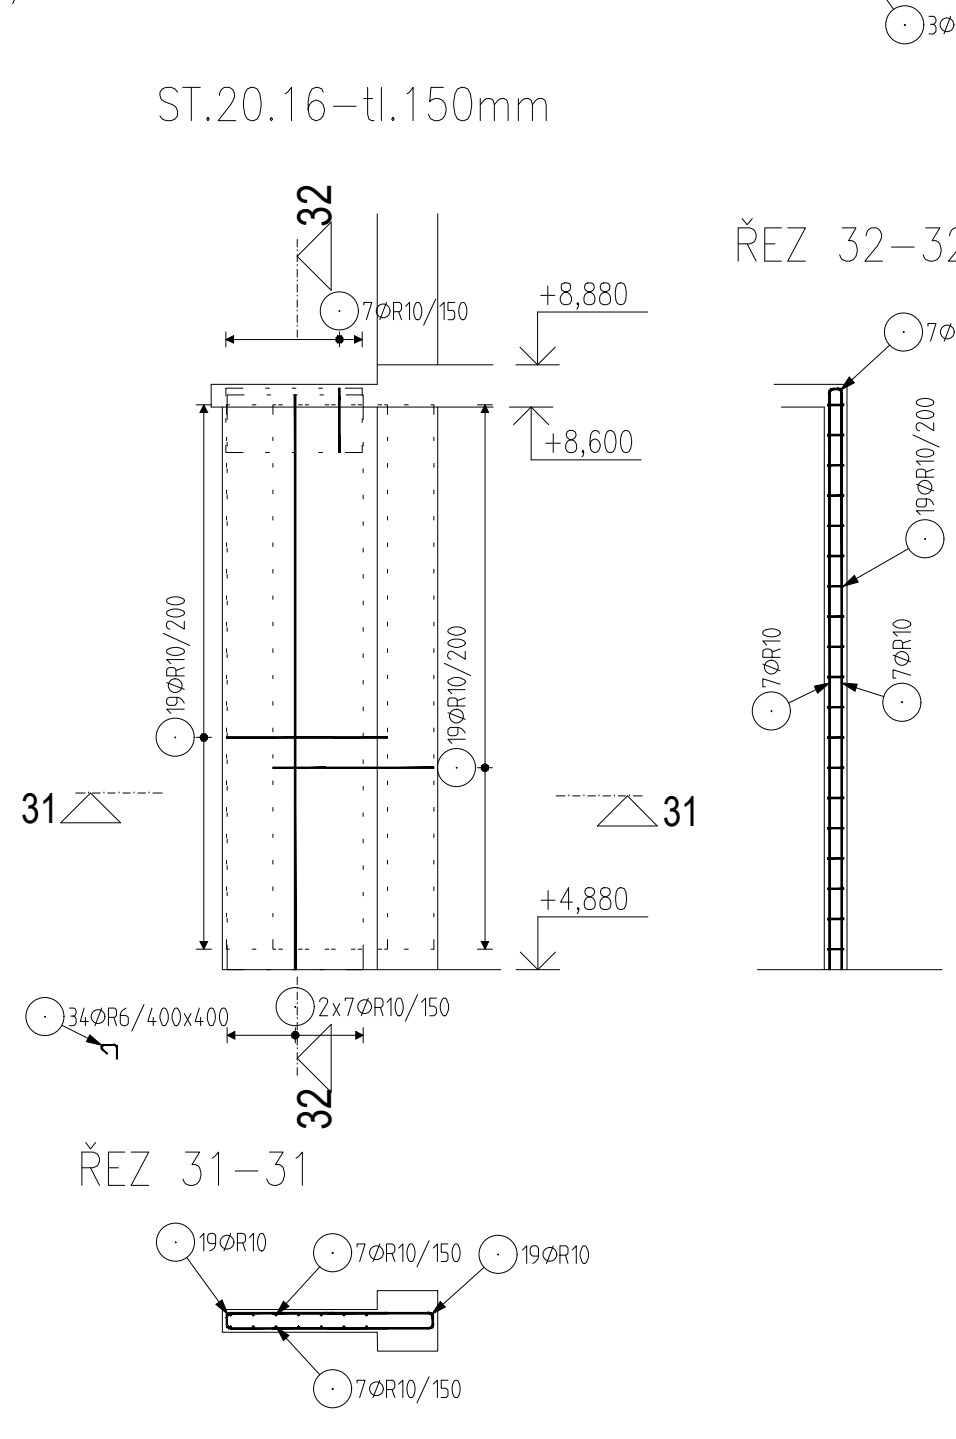

ST.20.17–tl.150mm

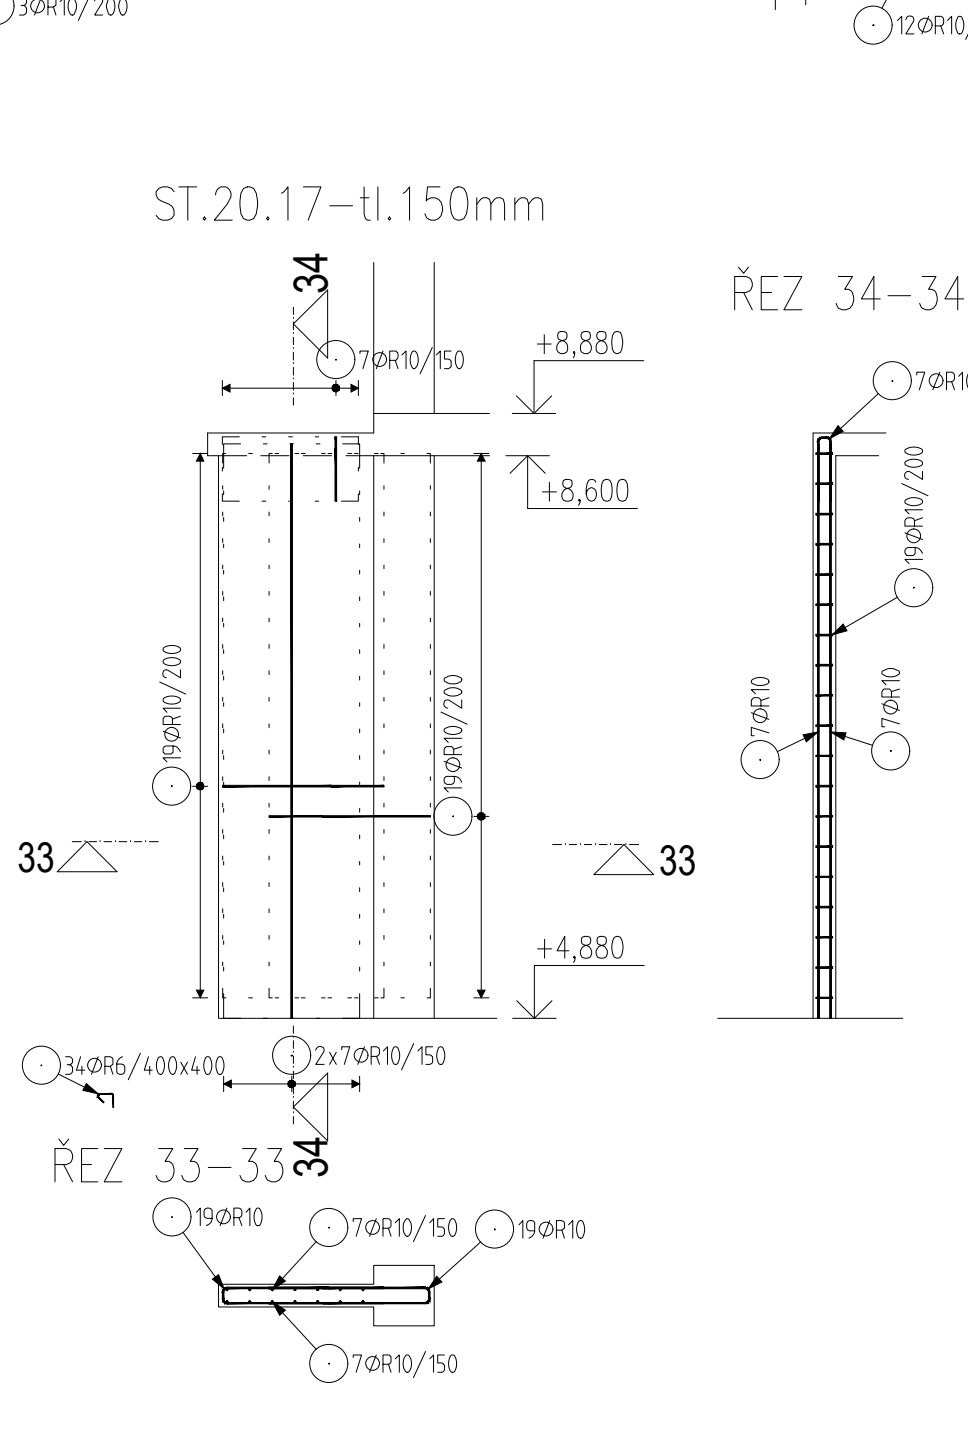

BETON C30/37 - XC1
OCEL B500 B

Ø výžtuže (mm)	6	8	10	12	14	16
hmotnost (kg)	113	8	4043	1508	30	128
celková hmotnost (kg)						5835

Tato dokumentace
slouží jako podklad k zadávací dokumentaci pro výběr zhotovitele

OBJEDNATEL: Plzeňské městské dopravní podniky		Plzeňské městské dopravní podniky, a.s. Denisovo nábreží 920/12 301 00 Plzeň - Východní Předměstí	
společnost 1: METROPROJEKT Praha a.s. nam. I. P. Pavlova 2/1786 120 00 Praha 2 tel.: +420 296 154 105 www.metroprojekt.cz	společnost 2: Mott MacDonald CZ, spol. s r.o. Národní 964/15 110 00 Praha 1 tel.: +420 221 412 800 www.mottmac.com	Společnost 3: -	
HJP: Ing. Jan Kočí tel.: 296 154 401 Stupeň: DPS		Podpis: <i>Jan Kočí</i> Název a účel díla: REKONSTRUKCE VOZOVNY SLOVANY Plzeň, Slovanská alej 35	
Zpracovatelé a uhr:		Název části díla: E. Stavební část - stavební soubory SOD III Provozně-administrativní budova (PAB) E.1 E.1 Objekty pozemních staveb	
Odpovědný projektant: Jan Tomáš, MSc CEng Výpracovník: Jiří Šenk		Podpis: <i>Jan Tomáš</i> Název přílohy: SO PAB 04/2 Stavebně-konstrukční řešení Výžtuž stěn 2.NP	
Záměr: -		Číslo příl.: 028	
Štát: ČR	V20/2038	Datum: 11/2019	Podpis: -
Formát: 14x44	Matřic: 1:50	Kó: 19 7246 006 07 03 02	