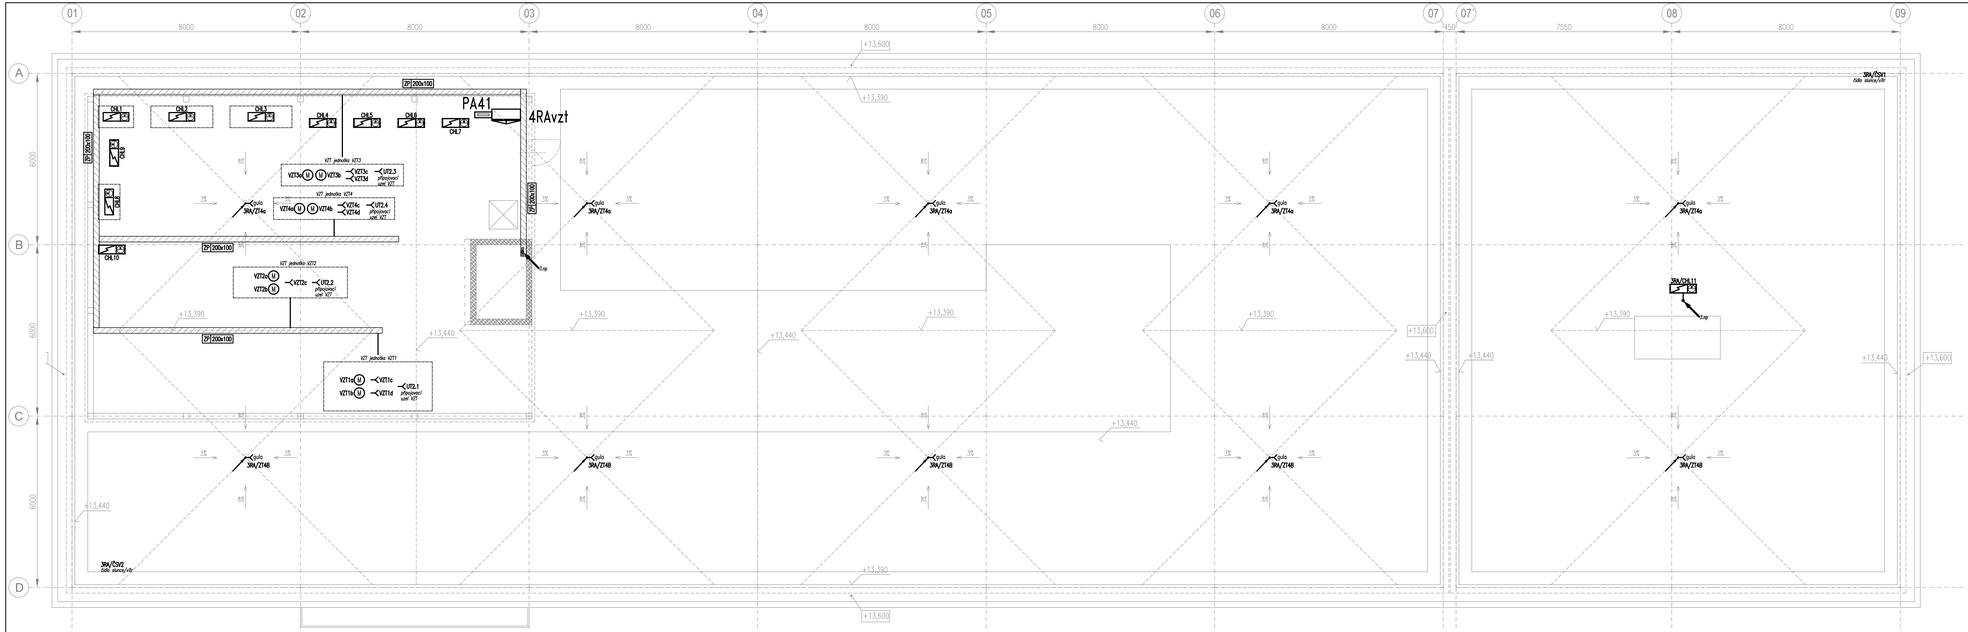

LEGENDA SILNOPROUDU:

- (U) — Napájecí vývod pro el. pohon VZT jednotky
- 20 — Napájecí vývod pro chladící jednotku
- Napájecí vývod pro rekuperátor/temperování
- Venkovní čidlo systému stínící techniky (rolety)
- gula — Napájecí vývod pro výhřev střešního vtoku

Proudová soustava a napětí: 3NPE, 400/230V, 50Hz, TN-S

OBJEDNATEL:

Plzeňské městské dopravní podniky PMDP

Plzeňské městské dopravní podniky, a.s.
Denisovo nábřeží 920/12
301 00 Plzeň - Východní Předměstí

společnost "MP + MMD - Vozovna Slovany", společník 1:
METROPROJEKT Praha a.s.
nám. I. P. Pavlova 2/1786
120 00 Praha 2
tel.: +420 296 154 105
www.metroprojekt.cz

společník 2:
Mott MacDonald CZ, spol. s r.o.
Národní 984/15
110 00 Praha 1
tel.: +420 221 412 800
www.mottmac.com

Souprava číslo:

HIP: **Ing. Jan Kočí** Podpis:
tel.: **296 154 401**
Stupeň: **DPS**

Název a účel díla:
REKONSTRUKCE VOZOVNY SLOVANY
Plzeň, Slovanská alej 35

Zpracovatelský útvar: **S 71**
tel.: **+420 296 154 158**
Vedoucí útvaru: **Ing. Jan Kahuda** Podpis:

Název části díla:
E. Stavební část - stavební soubory
SOD III Provozně-administrativní budova (PAB)
E.2 TZB
E. E.2

Odpovědný projektant: **Ing. Radek Procházka** Podpis:
Vypracoval: **David Janura** Podpis:

Název přílohy:
SO PAB 10-04 Silnoproudé rozvody
SO PAB 10-05 Osvětlení
PŮDORYS STŘECHY

Změna: **-**
Číslo příl.: **205**

Skart. znak:	V20/2039	Datum:	11/2019
Počet formátů:	5x A4	Měřítko:	1:100

IČD: | 19 | 7246 | 006 | 07 | 04 | 04-05 |