

DRUH POVRCHU
VZDALENOSTI ŠACHET
OZNAČENÍ ŠACHET

SMĚROVÉ POMĚRY

MĚŘÍTKA 1:100/100

Souběh

Kóta upraveného terénu

Kóta hrubých terénních úprav

Hloubka výkopu

Kóta výkopu


Hloubka dna potrubí

Kóta dna potrubí

Kóta původního terénu

Srovnávací rovina

Staničení [km/m]
Profil [mm] – materiál – délka [m]
Sklon [promile] – délka [m]
Uložení

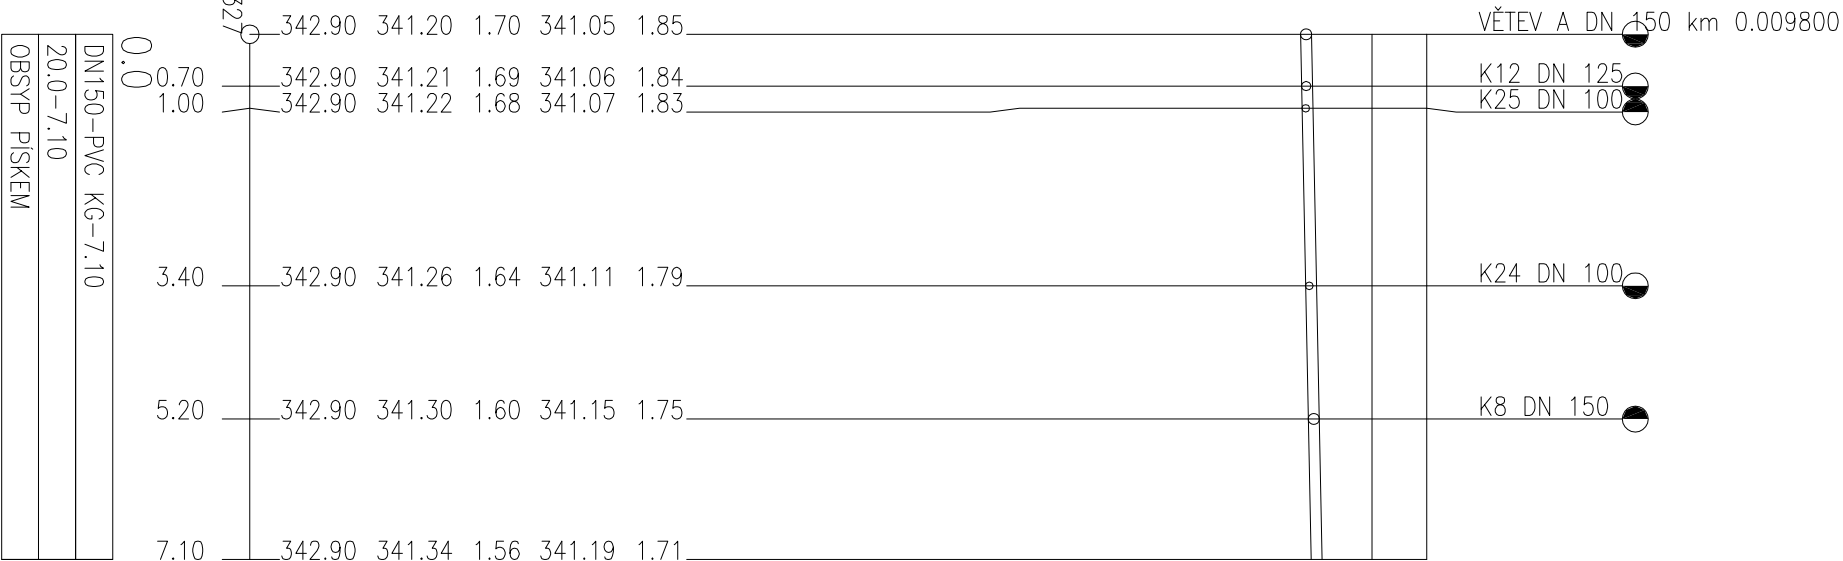



K2


OBJEDNATEL:

Plzeňské městské
dopravní podniky




Plzeňské městské dopravní podniky, a.s.
Denisovo nábreží 920/12
301 00 Plzeň - Východní Předměstí

<div>společnost "MP + MMD - Vozovna Slovany", společník 1:</div> <div>METROPROJEKT Praha a.s. nám. I. P. Pavlova 2/1786 120 00 Praha 2 tel.: +420 296 154 105 METROPROJEKT www.metroprojekt.cz</div>	<div>společník 2:</div> <div>Mott MacDonald CZ, spol. s r.o. Národní 984/15 110 00 Praha 1 tel.: +420 221 412 800 MOTT MACDONALD www.mottmac.com</div>	Souprava číslo:
---	---	-----------------

<div>HIP:</div> <div>Ing. Jan Kočí tel.: 296 154 401 Stupeň: DPS</div>	<div>Podpis: </div> <div>Název a účel díla: REKONSTRUKCE VOZOVNY SLOVANY Plzeň, Slovanská alej 35</div>
---	--

<div>Zpracovatelský útvar:</div> <div>S 80 tel.: +420 296 154 400 Vedoucí útvaru: Ing. Jakub Huml</div>	<div>Název částí díla:</div> <div>E. Stavební část - stavební soubory SOD III Provozně-administrativní budova (PAB) E.2 TZB</div>	<div>Podpis: </div> <div>E. E.2</div>
--	--	---

<div>Odpovědný projektant:</div> <div>Ing. Martina Nýčková tel.: +420 296 154 400 Vedoucí útvaru: Ing. Martina Nýčková</div>	<div>Podpis: </div> <div>Název přílohy: SO PAB 10-01 ZTI Podélný profil větev "F"</div>	<div>Změna:</div> <div>-</div>
<div>Skart. znak:</div> <div>V20/2039</div>	<div>Datum:</div> <div>11/2019</div>	<div>Číslo příl.:</div> <div>015</div>
<div>Počet formátů:</div> <div>2xA4</div>	<div>Měřítko:</div> <div>1:100/100</div>	<div>ÍČD:</div> <div>19 7246 006 07 04 01</div>