PODÉLNÝ ŘEZ

ŘEZ A-A

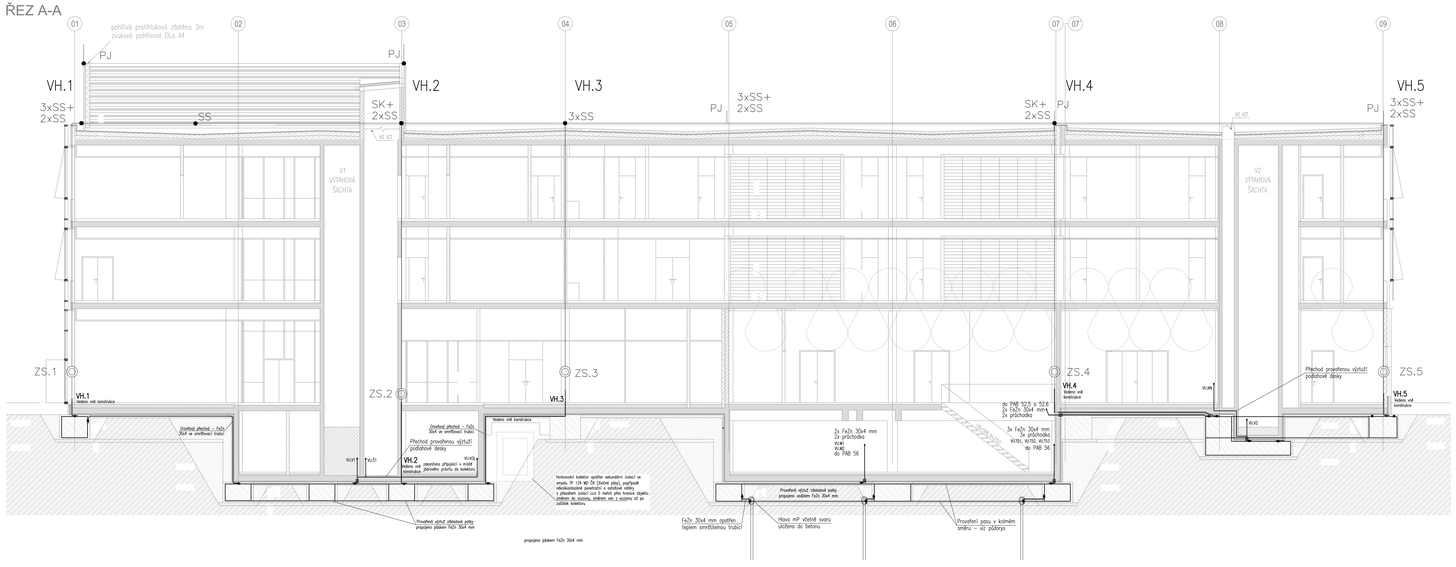

PŘÍČNÝ ŘEZ

ŘEZ B-B

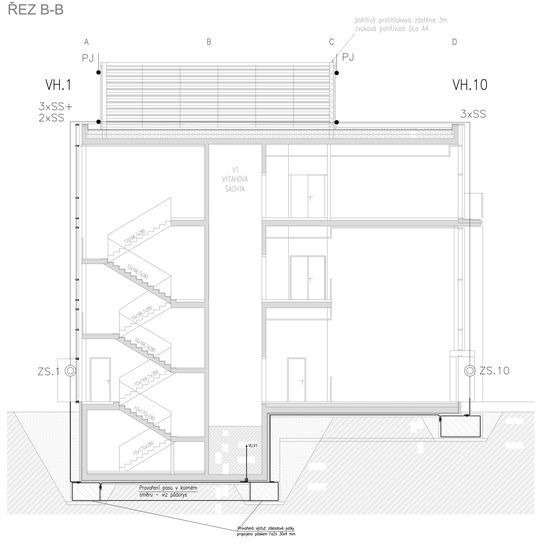

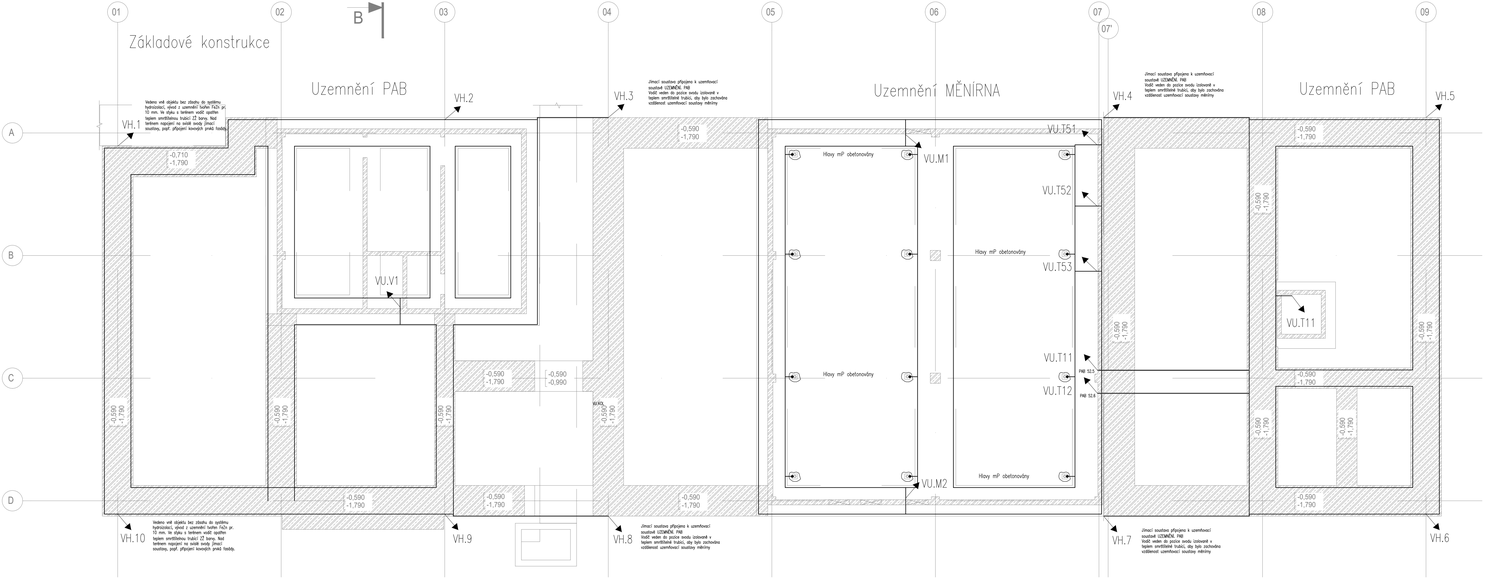

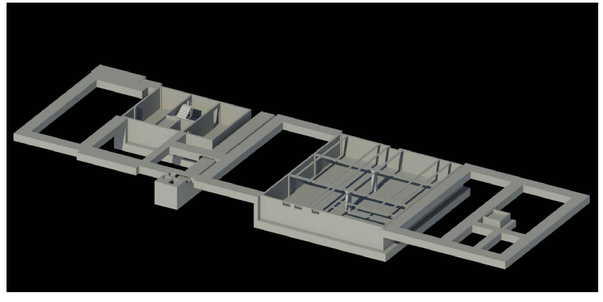

OBJEDNATEL:							
fpDP_znacka_RGB_Plzen_PMDP_B_pozitiv_01_nahled.jpg		**Plzeňské městské dopravní podniky, a.s.** **Denisovo nábřeží 920/12** **301 00 Plzeň - Východní Předměstí**					
společnost "MP + MMO - Vozovna Slovany", společník 1:		společník 2:					Slouprava číslo:
METROPROJEKT Praha a.s. nám. I. P. Pavlova 2/1786 120 00 Praha 2 tel.: +420 296 154 105 www.metroprojekt.cz		**Mott MacDonald CZ, spol. s r.o.** Národní 984/15 110 00 Praha 1 tel.: +420 221 412 800 MOTT MACDONALD www.mottmac.com					
HIP:	Podpis:	Název a účel díla:					
Ing. Jan Koči tel.: **296 154 401**		**REKONSTRUKCE VOZOVNY SLOVANY** **Plzeň, Slovanská alej 35**					
Stupeň: **DPS**							
Zpracovatelský útvar:		Název části díla:					
tel.: **+420 296 154 400**	**S 80**	**E. Stavební část - stavební soubory** **SOD III Provozně-administrativní budova (PAB)** ***E.2 TZB***					**E.** **E.2**
Vedoucí útvaru:	Podpis:						
Ing. Lukáš Huml		**SO PAB 10-07 Hromosvod, uzemnění, ochrana před účinky bludných proudů**					
Odpovědný projektant:	Podpis:	Název přílohy:					Změna:
Ing. Bohumil Kučera							**-**
Vypracoval:	Podpis:	**Uzemňovací soustava**					Číslo příl.:
Ing. Lukáš Žák							**004**
Part. číslo: **V20/2039**	Datum: **11/2019**						
Počet formátů: **xA4**	MAPIN/kc: **-**	IČO:	**19**	**7246**	**006**	**07**	**07**	**05**