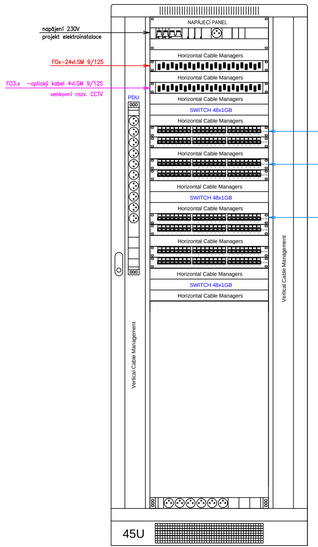

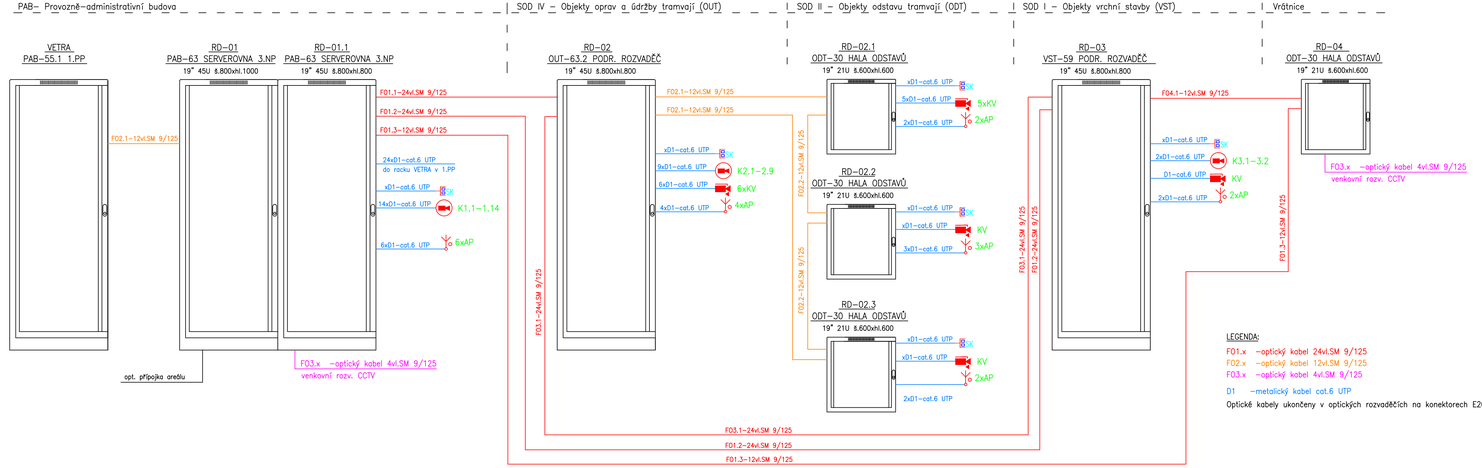

LEGENDA:

Strukturovaná kabeláž, datová a technologická síť

SK – dat. zásuvka struktur. kabel. datová/technologická síť(2xRJ45) cat.6 UTP

SK – dat. zásuvka struktur. kabel. datová/technologická síť (1xRJ45) cat.6 UTP

APx – access point sektorová (směrová) anténa včetně přepěťové ochrany instal. na anténách

APx – access point všesměrová anténa včetně přepěťové ochrany instal. na anténách

ZT – zvonkové tablo

PZTS (EZS), EKV(ACS), CCTV

– IP kamera CCTV provedení DOME, vnitřní

– IP kamera CCTV provedení DOME, venkovní, vyhřívaná

Provedení rozvodů

Rozvody slaboproudu vedeny v chodbách v hlavních kabel trasách ve žlabech slaboproudu nad podhledem.
Rozvody z hlavní trasy vedeny ve skupinových držácích a na příchytkách dle doporučení výrobce.

Vzdálenost kabelů MN a NN je min. 200mm.
Ochrana před nebezpečným dotykovým napětím je řešena dle ČSN 33 2000-4-41 ed.3
napětím SELV a samočinným odpojením vadné části od zdroje.
Napájení rozvaděčů řeší projekt silnoproudu.

OBJEDNATEL:

Plzeňské městské dopravní podniky PMDP

Plzeňské městské dopravní podniky, a.s.
Denisovo nábřeží 920/12
301 00 Plzeň - Východní Předměstí

společnost "MP + MMD - Vozovna Slovany", společník 1:
METROPROJEKT Praha a.s.
nám. I. P. Pavlova 2/1786
120 00 Praha 2
tel.: +420 296 154 105
www.metroprojekt.cz

společník 2:
Mott MacDonald CZ, spol. s r.o.
Národní 984/15
110 00 Praha 1
tel.: +420 221 412 800
www.mottmac.com

Souprava číslo:

HIP:	Podpis:
Ing. Jan Kočí	
tel.: **296 154 401**	
Stupeň: **DPS**	

Název a účel díla:

REKONSTRUKCE VOZOVNY SLOVANY
Plzeň, Slovanská alej 35

Zpracovatelský útvar:	Název části díla:
tel.: **+420 296 154 158** **S 71**	**E. Stavební část - stavební soubory**
Vedoucí útvaru: **Ing. Jan Kahuda** Podpis:	**SOD III Provozně-administrativní budova (PAB)** **E.2**
	E.2 TZB

Odpovědný projektant: **Zdeněk Zvědělík** Podpis:		Název přílohy:						Změna:
Vypracoval: **Zdeněk Zvědělík** Podpis:		**BLOKOVÉ SCHÉMA**						**-**
Skart. znak: **V20/2039**	Datum: **11/2019**							Číslo příl.: **003**
Počet formátů: **5xA4**	Měřítko: **-**	IČO:	**19**	**7246**	**006**	**07**	**04**	**06**