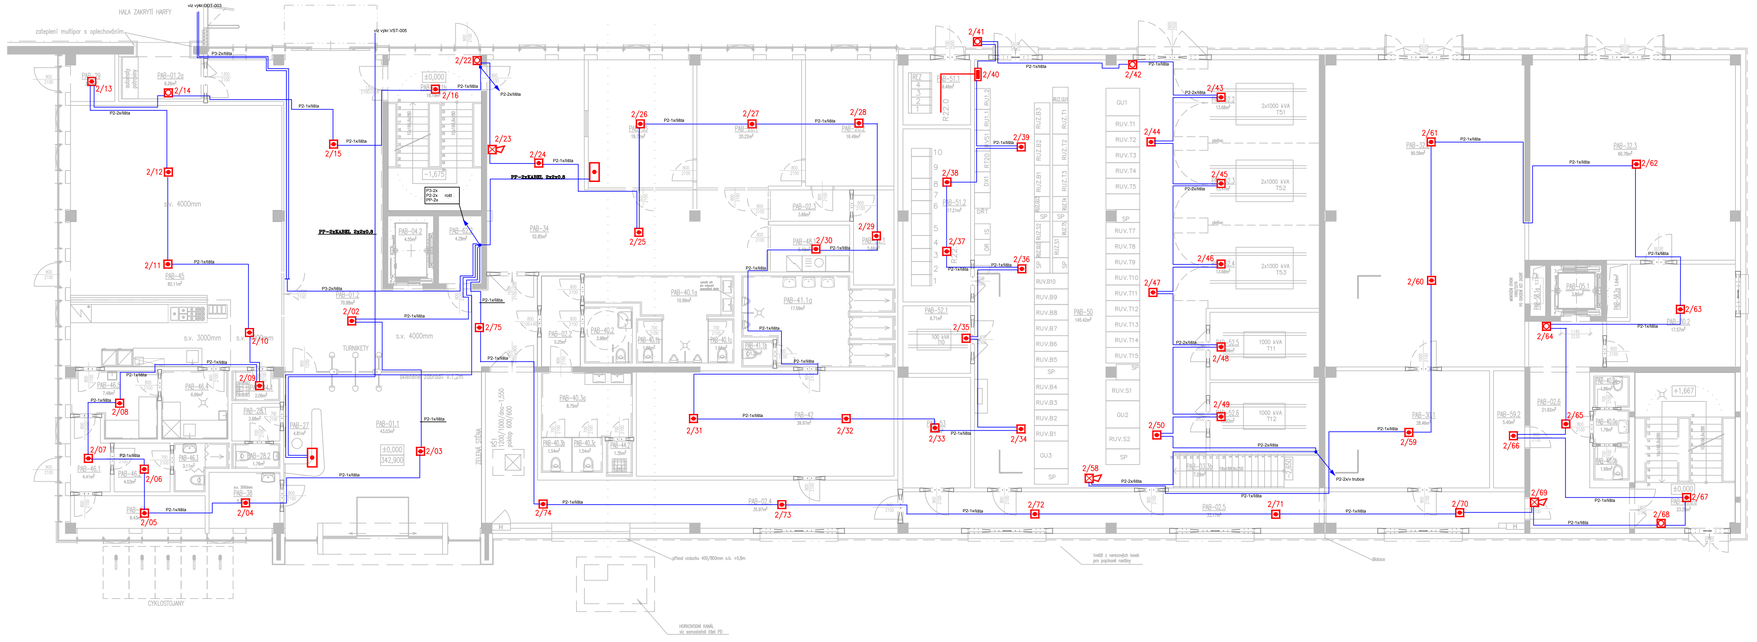
HALA ZAKRYTÍ HARRY
zateplení mufipor s oplechováním
+0,000
-1,675
+0,000
342,900
s.v. 4000mm
s.v. 3000mm
s.v. 4000mm
TURNIKETY
CYKLOSTOJANY
PŘÍSTUPOVÁ RAMPA
PŘÍSTUPOVÁ RAMPA
PŘÍSTUPOVÁ RAMPA