

DRUH POVRCHU
VZDÁLENOSTI ŠACHET
OZNAČENÍ ŠACHET

SMĚROVÉ POMĚRY

MĚŘITKA 1:100/100

SOUBĚH

KÓTA UPRAVENÉHO TERÉNU

KÓTA HRUBÝCH TERÉNNÍCH ÚPRAV

HLOUBKA VÝKOPU

KÓTA VÝKOPU


HLOUBKA DNA POTRUBÍ

KÓTA DNA POTRUBÍ

KÓTA PŮVODNÍHO TERÉNU

SROVNÁVACÍ ROVINA

STANIČENÍ [km/m]
PROFIL[mm]–MATERIÁL–DÉLKA[m]
SKLON[promile]–DÉLKA[m]
ULOŽENÍ

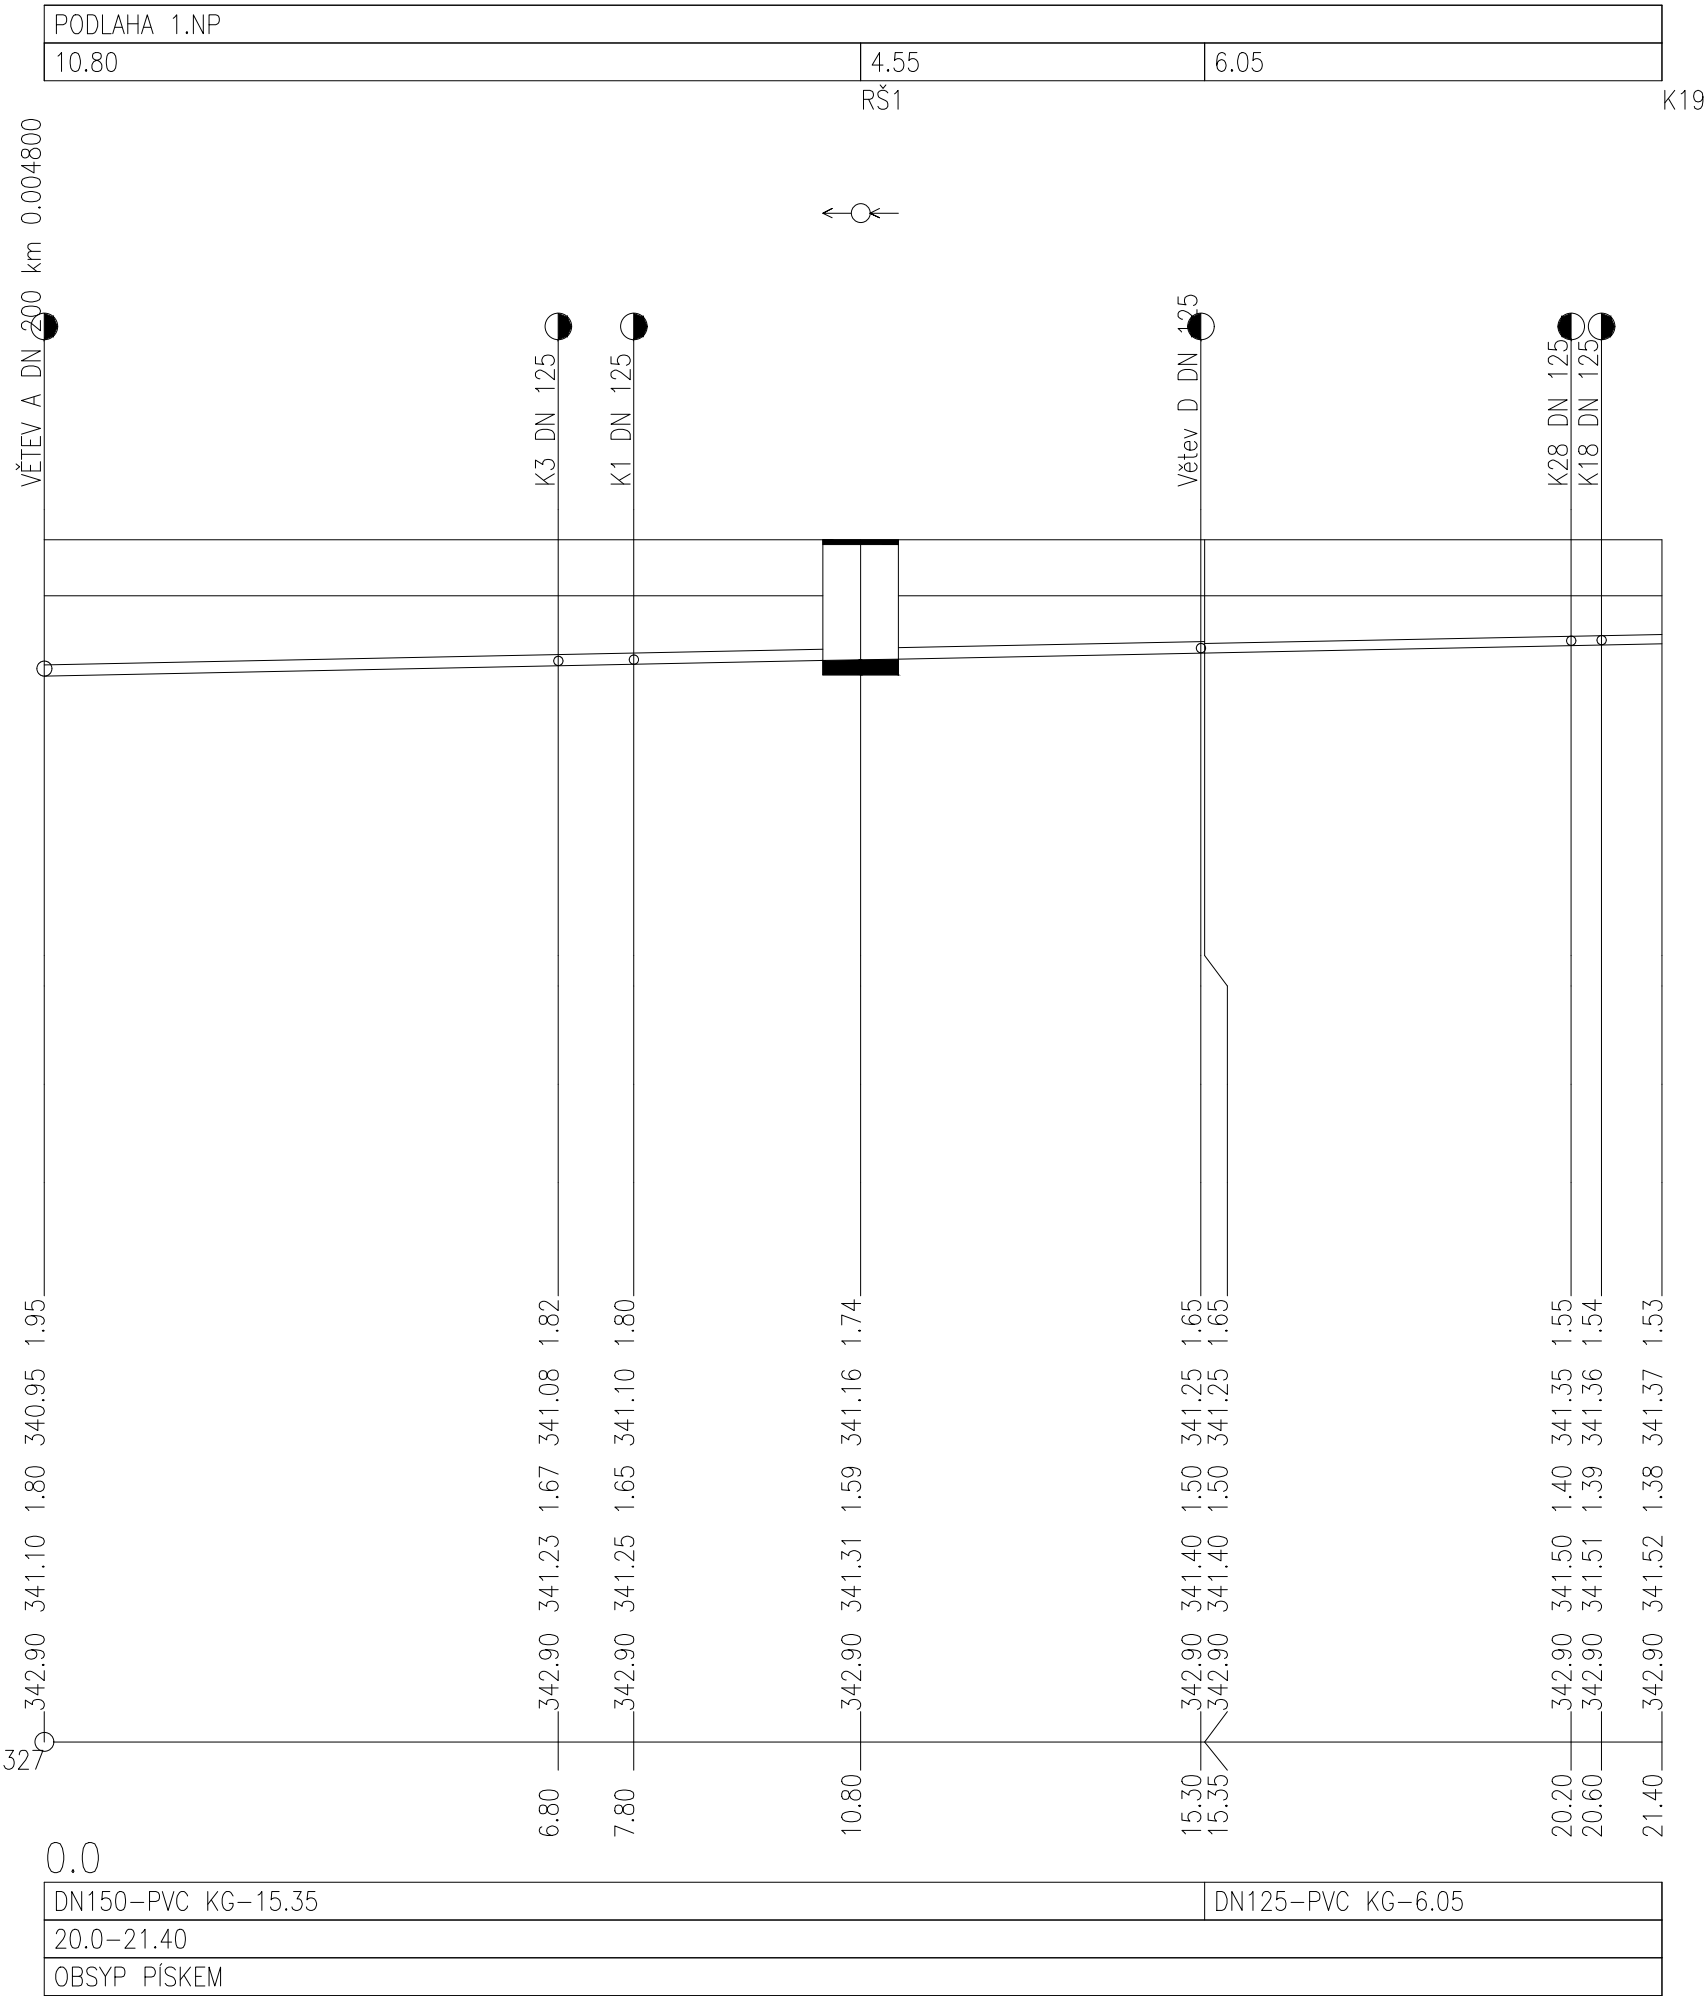

OBJEDNATEL:

Plzeňské městské
dopravní podniky

Plzeňské městské dopravní podniky, a.s.
Denisovo nábřeží 920/12
301 00 Plzeň - Východní Předměstí

společnost "MP + MMD - Vozovna Slovany", společník 1:

METROPROJEKT Praha a.s.
nám. I. P. Pavlova 2/1786
120 00 Praha 2
tel.: +420 296 154 105
www.metroprojekt.cz

společník 2:

Mott MacDonald CZ, spol. s r.o.
Národní 984/15
110 00 Praha 1
tel.: +420 221 412 800
www.mottmac.com

Souprava číslo:

HIP:
Ing. Jan Kočí
tel.: **296 154 401**
Stupeň: **DPS**

Podpis:

Název a účel díla:
REKONSTRUKCE VOZOVNY SLOVANY
Plzeň, Slovanská alej 35

Zpracovatelský útvar:
tel.: **+420 296 154 400**
Vedoucí útvaru:
Ing. Jakub Huml

S 80
Podpis:

Název části díla:
E. Stavební část - stavební soubory
SOD III Provozně-administrativní budova (PAB)
E.2 TZB

E.2

Odpovědný projektant:
Ing. Martina NÝČOVÁ
Vypracoval:
Ing. Martina NÝČOVÁ
Skart. znak: **V20/2039**
Počet formátů: **3xA4**

Podpis:

Podpis:

Datum: **11/2019**
Měřítka: **1:100/100**

Název přílohy:
SO PAB 10-01 ZTI
Podélný profil větev "C"

Změna:
-
Číslo příl.:
012

19

7246

006

07

04

01