

DRUH POVRCHU	VENKOVNÍ PROSTOR	NEPODSKLEPENÁ ČÁST OBJEKTU (POD 1.NP)	PODLAHA 1.PP
VZDÁLENOSTI ŠACHET	24.20		
OZNAČENÍ ŠACHET	RŠb		K34

SMĚROVÉ POMĚRY

←○→

MĚŘÍTKA 1:100/100

SOUBĚH

KÓTA UPRAVENÉHO TERÉNU

KÓTA HRUBÝCH TERÉNNÍCH ÚPRAV

HLOUBKA VÝKOPU

KÓTA VÝKOPU


HLOUBKA DNA POTRUBÍ

KÓTA DNA POTRUBÍ

KÓTA PŮVODNÍHO TERÉNU

SROVNÁVACÍ ROVINA

STANIČENÍ [km/m]
PROFIL[mm]–MATERIÁL–DÉLKA[m]
SKLON[promile]–DÉLKA[m]
ULOŽENÍ

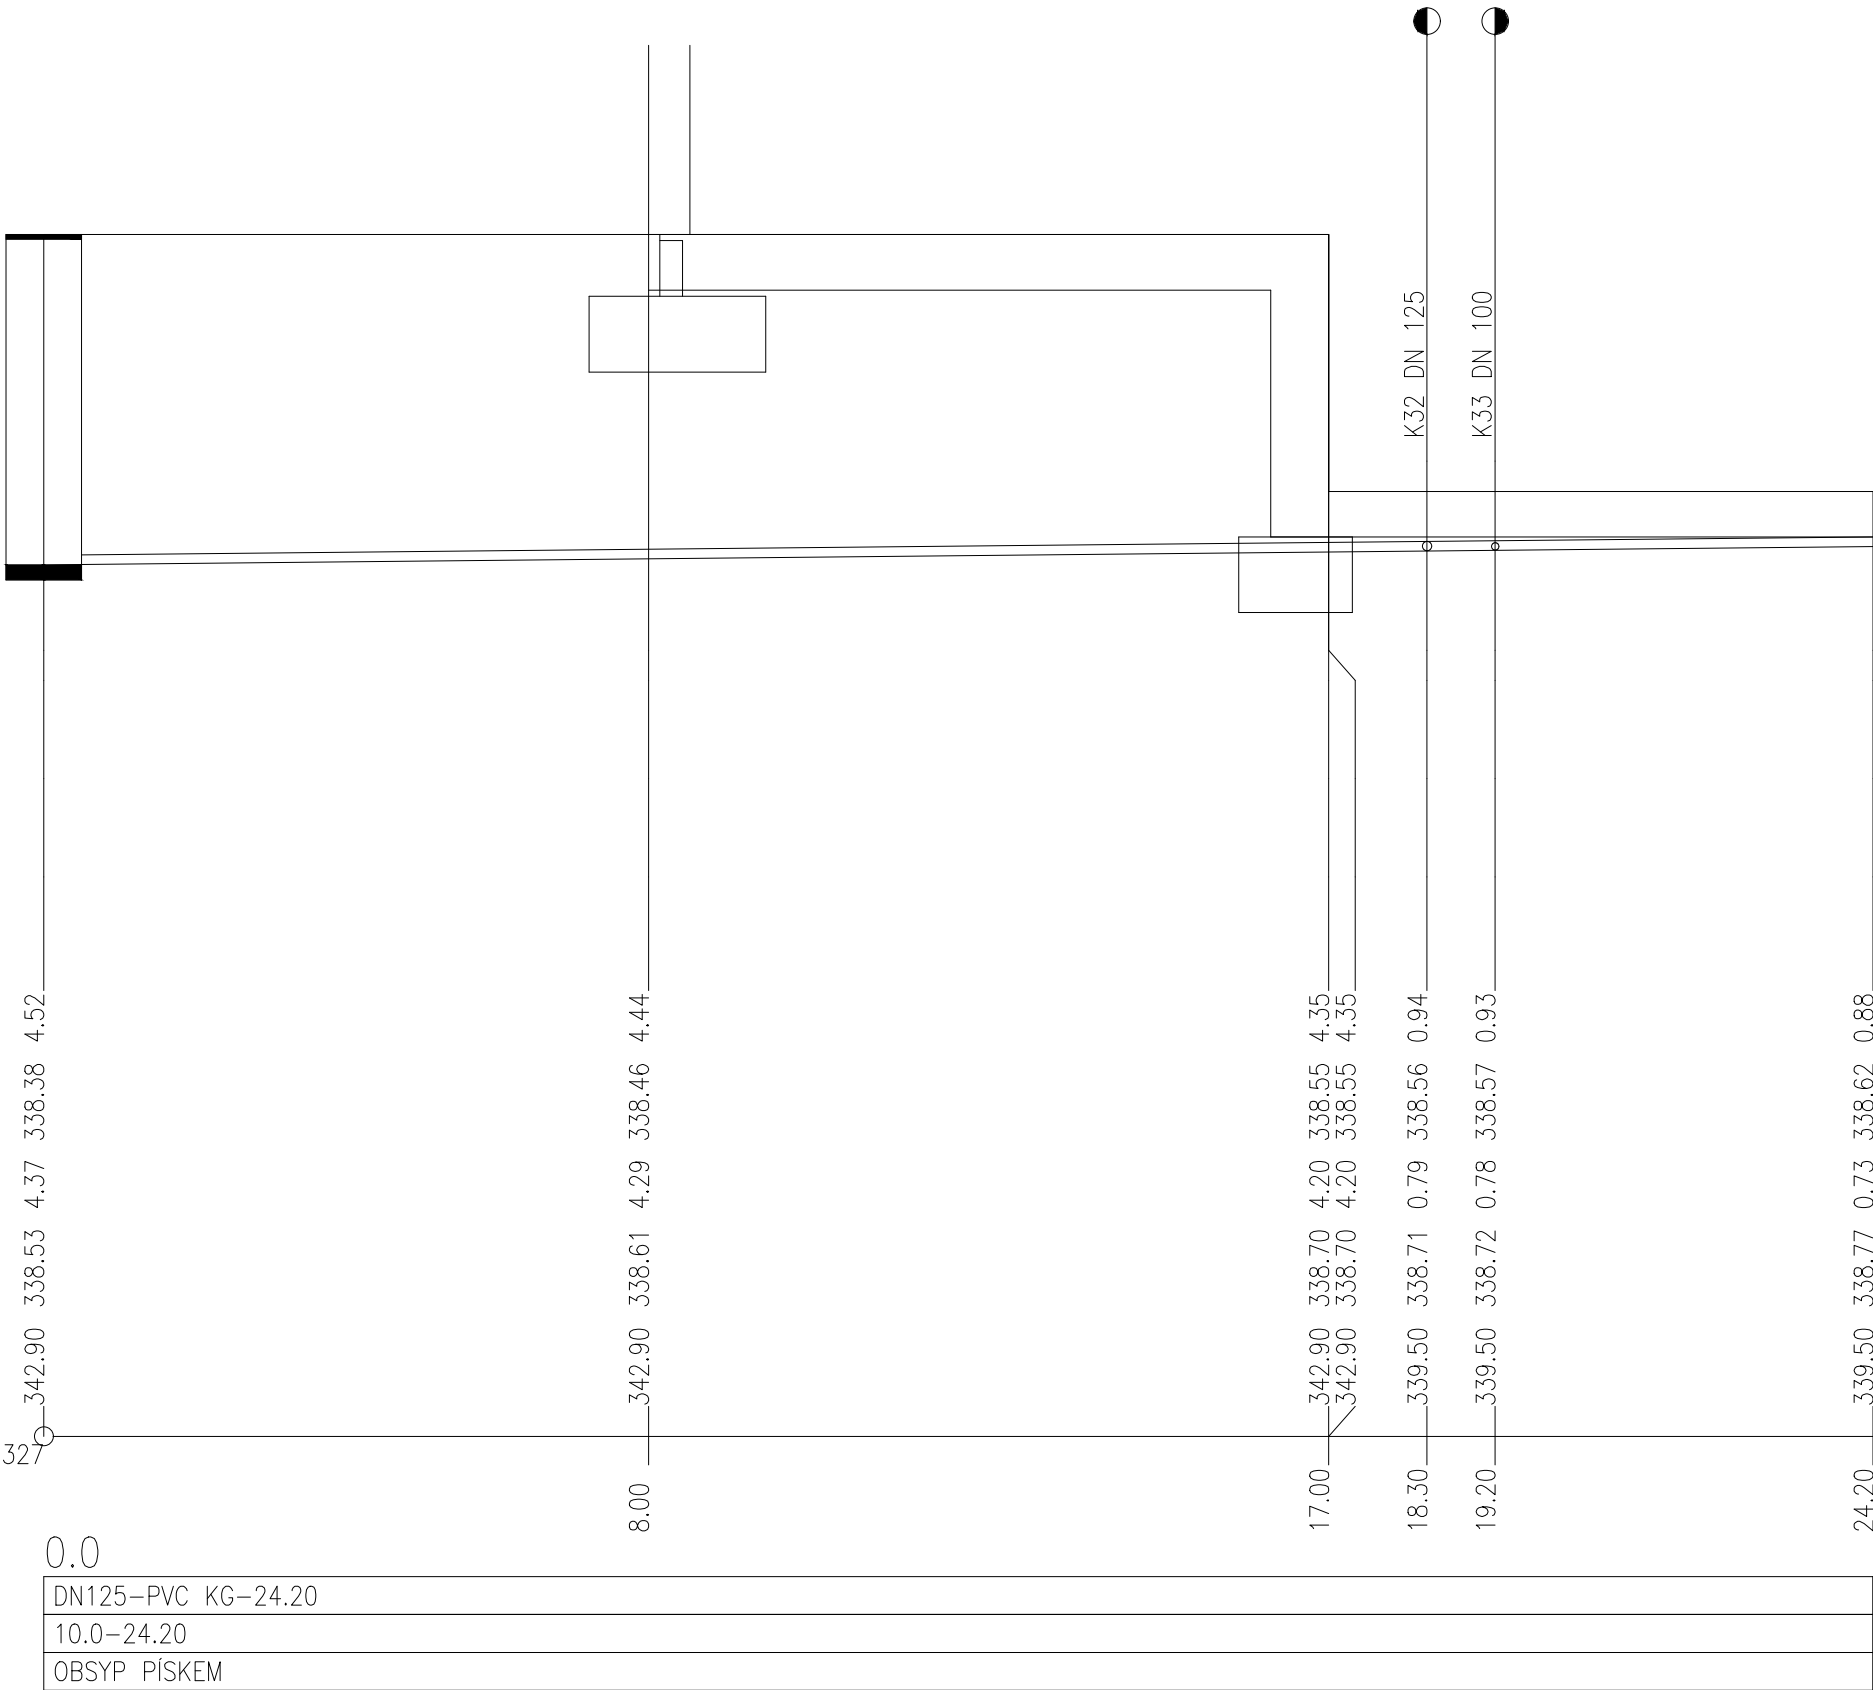

OBJEDNATEL:		Plzeňské městské dopravní podniky, a.s. Denisovo nábřeží 920/12 301 00 Plzeň - Východní Předměstí													
společnost "MP + MMD - Vozovna Slovany", společník 1:		společník 2:								Souprava číslo:					
 METROPROJEKT Praha a.s. nám. I. P. Pavlova 2/1786 120 00 Praha 2 tel.: +420 296 154 105 www.metroprojekt.cz		 Mott MacDonald CZ, spol. s r.o. Národní 984/15 110 00 Praha 1 tel.: +420 221 412 800 www.mottmac.com													
HIP: Ing. Jan Kočí tel.: 296 154 401 Stupeň: DPS		Podpis:  Název a účel díla: REKONSTRUKCE VOZOVNY SLOVANY Plzeň, Slovanská alej 35													
Zpracovatelský útvar: tel.: +420 296 154 400 Vedoucí útvaru: Ing. Jakub Huml		Název části díla: E. Stavební část - stavební soubory SOD III Provozně-administrativní budova (PAB) E.2 TZB								E.2					
Odpovědný projektant: Ing. Martina NÝČOVÁ Vypracoval: Ing. Martina NÝČOVÁ Skart. znak: V20/2039 Počet formátů: 3xA4		Podpis:  Název přílohy: SO PAB 10-01 ZTI Podélný profil větev "G" Datum: 11/2019 Měřítko: 1:100/100								Změna: - Číslo příl.: 016					
		IČD:		19		7246		006		07		04		01	