

OBJEDNATEL:

Plzeňské městské  
dopravní podnikyPlzeňské městské dopravní podniky, a.s.  
Denísovo nábřeží 920/12  
301 00 Plzeň - Východní Předměstí

společnost "MP + MMD - Vozovna Slovany", společník 1:

**METROPROJEKT Praha a.s.**  
nám. I. P. Pavlova 2/1786  
120 00 Praha 2  
tel.: +420 296 154 105  
www.metroprojekt.cz

společník 2:

**Mott MacDonald CZ, spol. s r.o.**  
Národní 984/15  
110 00 Praha 1  
tel.: +420 221 412 800  
www.mottmac.com

Souprava číslo:

HIP:

Ing. Jan Kočí

tel.: 296 154 401

Podpis:

Název a účel díla:

**REKONSTRUKCE VOZOVNY SLOVANY**  
**Plzeň, Slovanská alej 35**

Stupeň:

DPS

Zpracovatelský útvar:

tel.: +420 296 154 158

**S 71**

Vedoucí útvaru:

Ing. Jan Kahuda

Podpis:

Název částí díla:

**E. Stavební část - stavební soubory**  
**SOD III Provozně-administrativní budova (PAB)**  
**E.2 TZB****E.**  
**E.2**

Odpovědný projektant:

Ing. Radek Procházka

Podpis:

Vypracoval:

David Janura

Podpis:

Název přílohy:

**SO PAB 10-04 Silnoproudé rozvody**  
**SO PAB 10-05 Osvětlení**  
**PATROVÝ ROZVADĚČ 3RA**

Změna:

-

Číslo příl.:

**119**

Skart.

znak:

V20/2039

Datum:

11/2019

Počet

formátů:

16x A4

Měřítko:

-

IČD:

19

7246

006

07

04

04-05




↓ pokračování

pokračování 

Toto schéma zobrazuje návrh řešení: detailně bude řešeno výrobně-technickou dokumentací, již (v souladu s platnou legislativou) zajišťuje výrobce rozvaděče.

# Rozvaděč 3RA/S

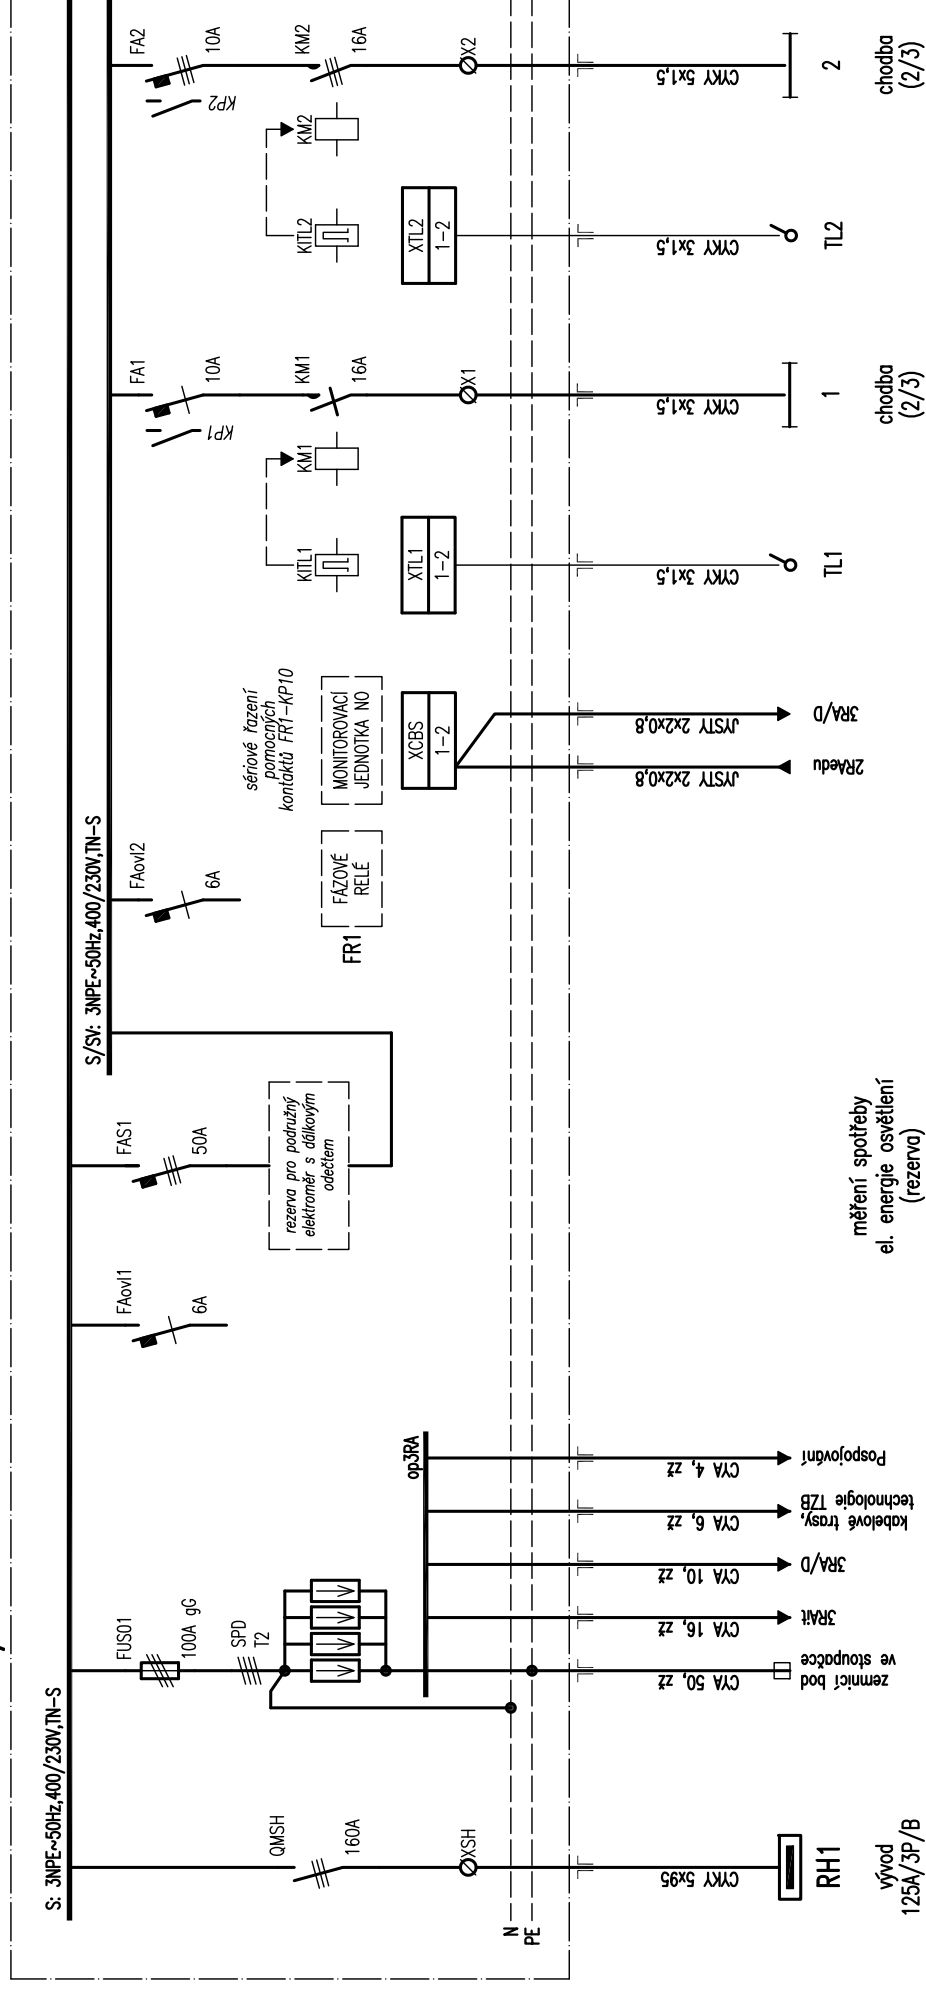

AKCE: Rekonstrukce vozovny Slovany, Plzeň  
S0 PAB 03 Provozně-

**SCHÉMA:**

## Patrový rozvaděč 3RA – část S

LIST:

DATUM: 29. listopada 2019.

**WYPRACOWAL:** Radek Procházka

pokračování 


pokračování 



← pokračování

pokračování →

Toto schéma zobrazuje návrh řešení: detailně bude řešeno výrobně-technickou dokumentací, již (v souladu s platnou legislativou) zajišťuje výrobce rozvaděče!

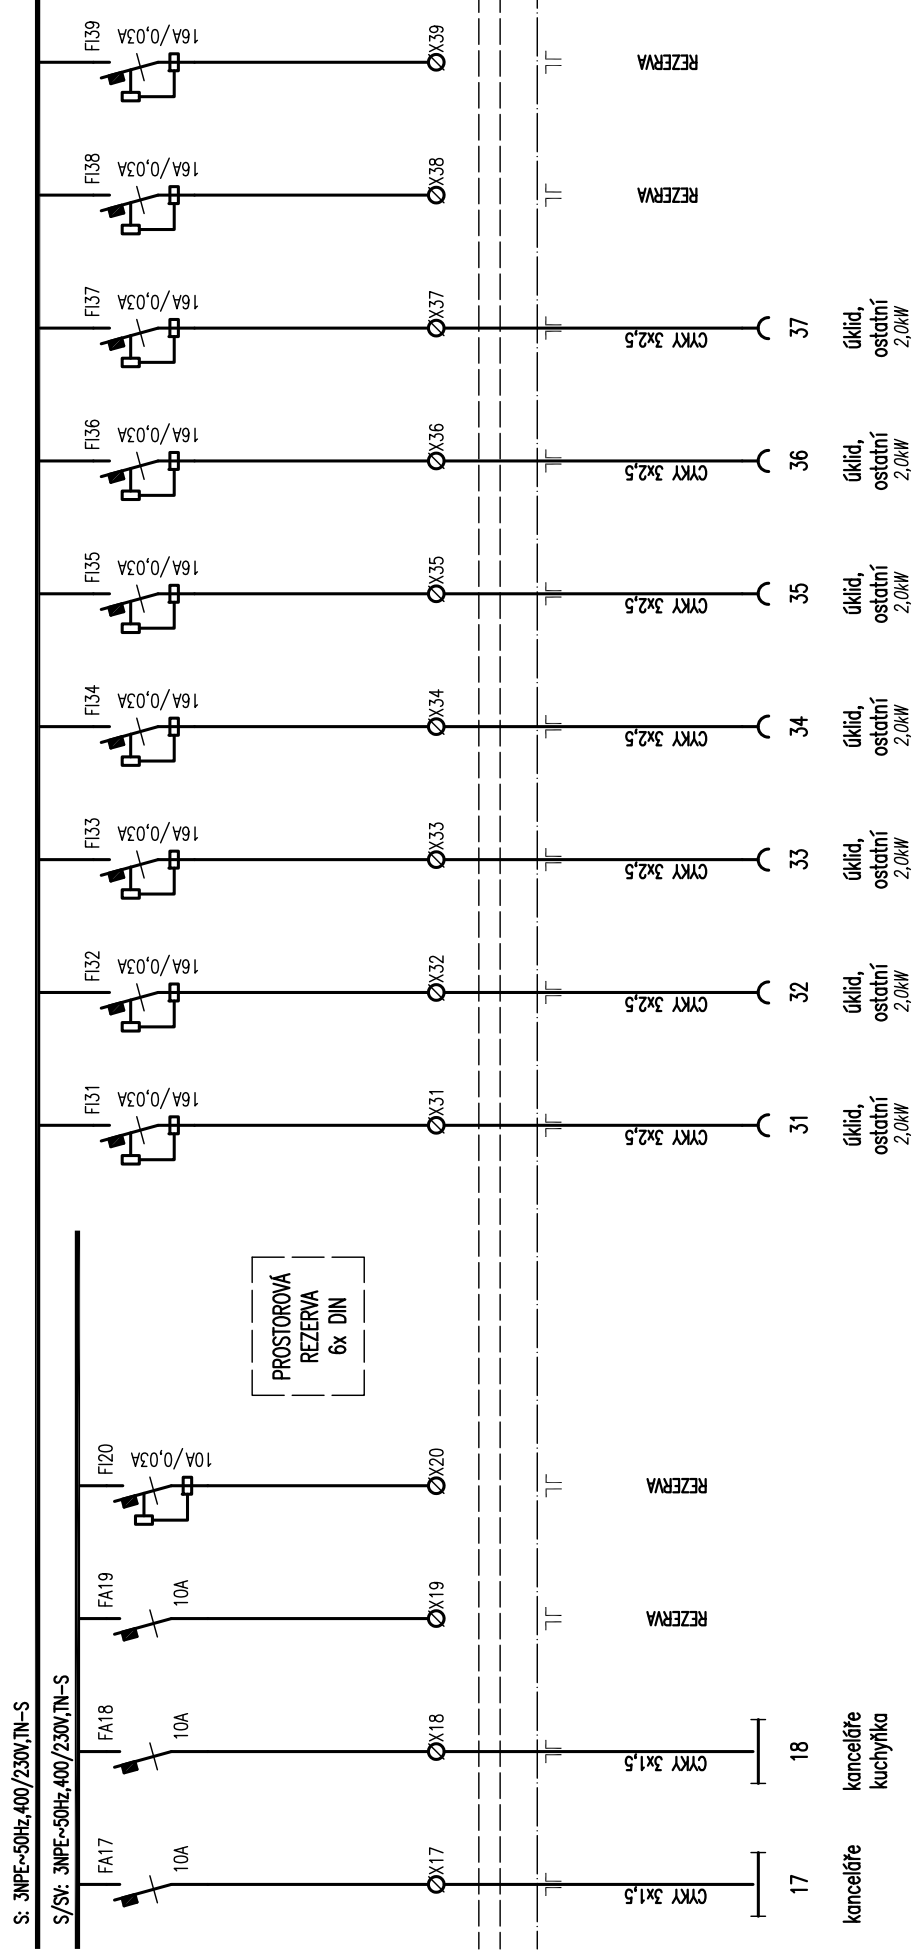

AKCE: Rekonstrukce vozovny Slovany, Plzeň  
S0 PAB 03 Provozně-administrativní budova

SCHEMA: Patrový rozvaděč 3RA – část S


LIST: 4/16

DATUM: 29. listopadu 2019  
VYPRACOVAL: Radek Procházka

← pokračování

pokračování →

Toto schéma zobrazuje návrh řešení: detailně bude řešeno výrobně-technickou dokumentací, již (v souladu s platnou legislativou) zajišťuje výrobce rozvaděče!

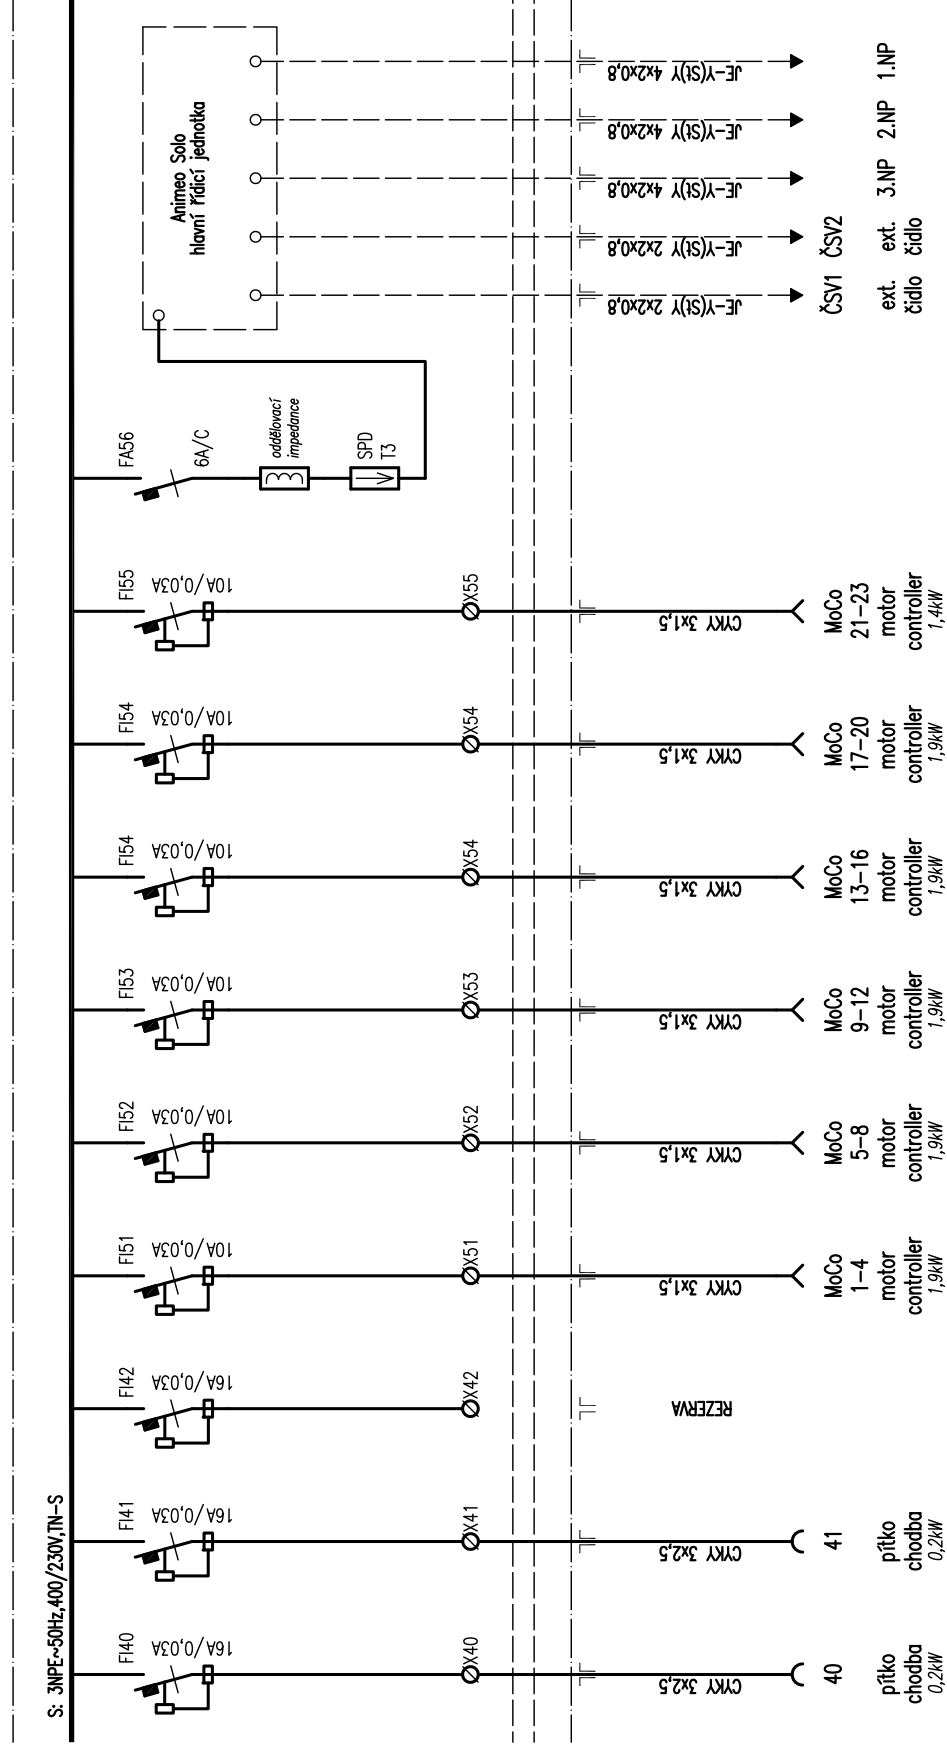

AKCE: Rekonstrukce vozovny Slovany, Plzeň  
S0 PAB 03 Provozně-administrativní budova

SCHEMA: Patrový rozvaděč 3RA – část S


LIST: 5/16

DATUM: 29. listopadu 2019  
VYPRACOVAL: Radek Procházka

← pokračování

pokračování →

Toto schéma zobrazuje návrh řešení: detailně bude řešeno výrobně-technickou dokumentací, již (v souladu s platnou legislativou) zajišťuje výrobce rozvaděče!

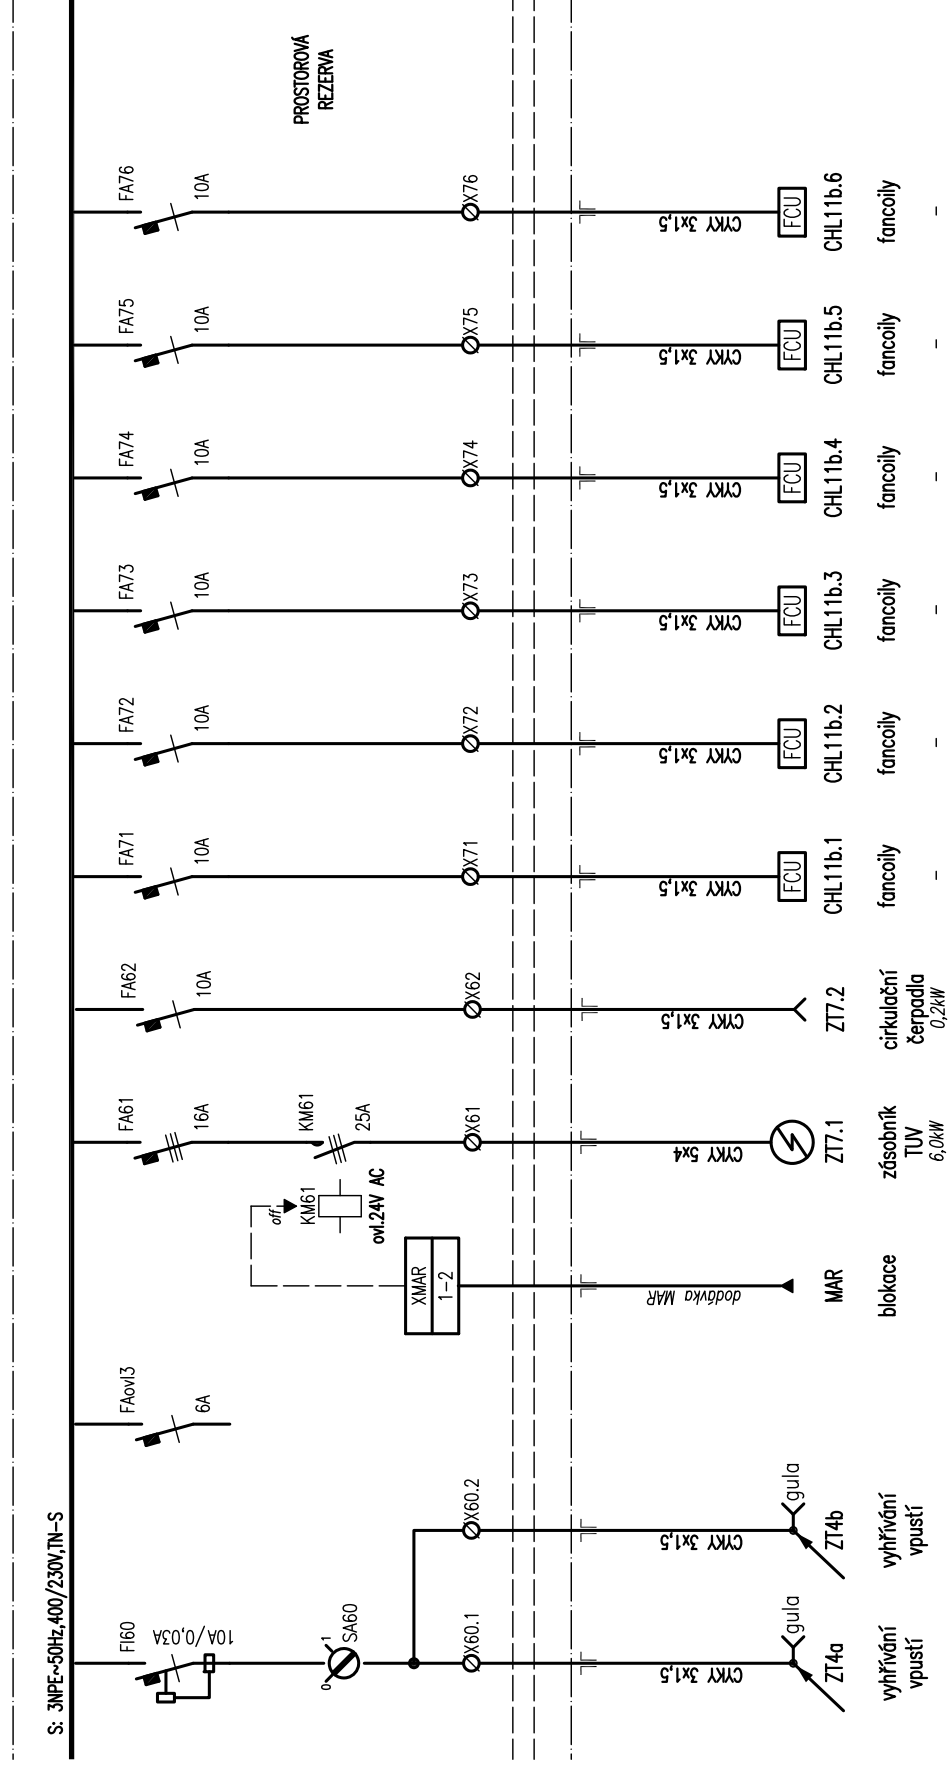


|  |                                       |            |                             |
|--|---------------------------------------|------------|-----------------------------|
| AKCE: Rekonstrukce vozovny Slovany, Plzeň<br>SO PAB 03 Provozně-administrativní budova | SCHÉMA: Patrový rozvaděč 3RA – část S | LIST: 6/16 | DATUM: 29. listopadu 2019   |
|  |                                       |            | VYPRACOVAL: Radek Procházka |





pokračování 

Toto schéma zobrazuje návrh řešení: detailně bude řešeno výrobně-technickou dokumentací, již (v souladu s platnou legislativou) zajišťuje výrobce rozvaděče!

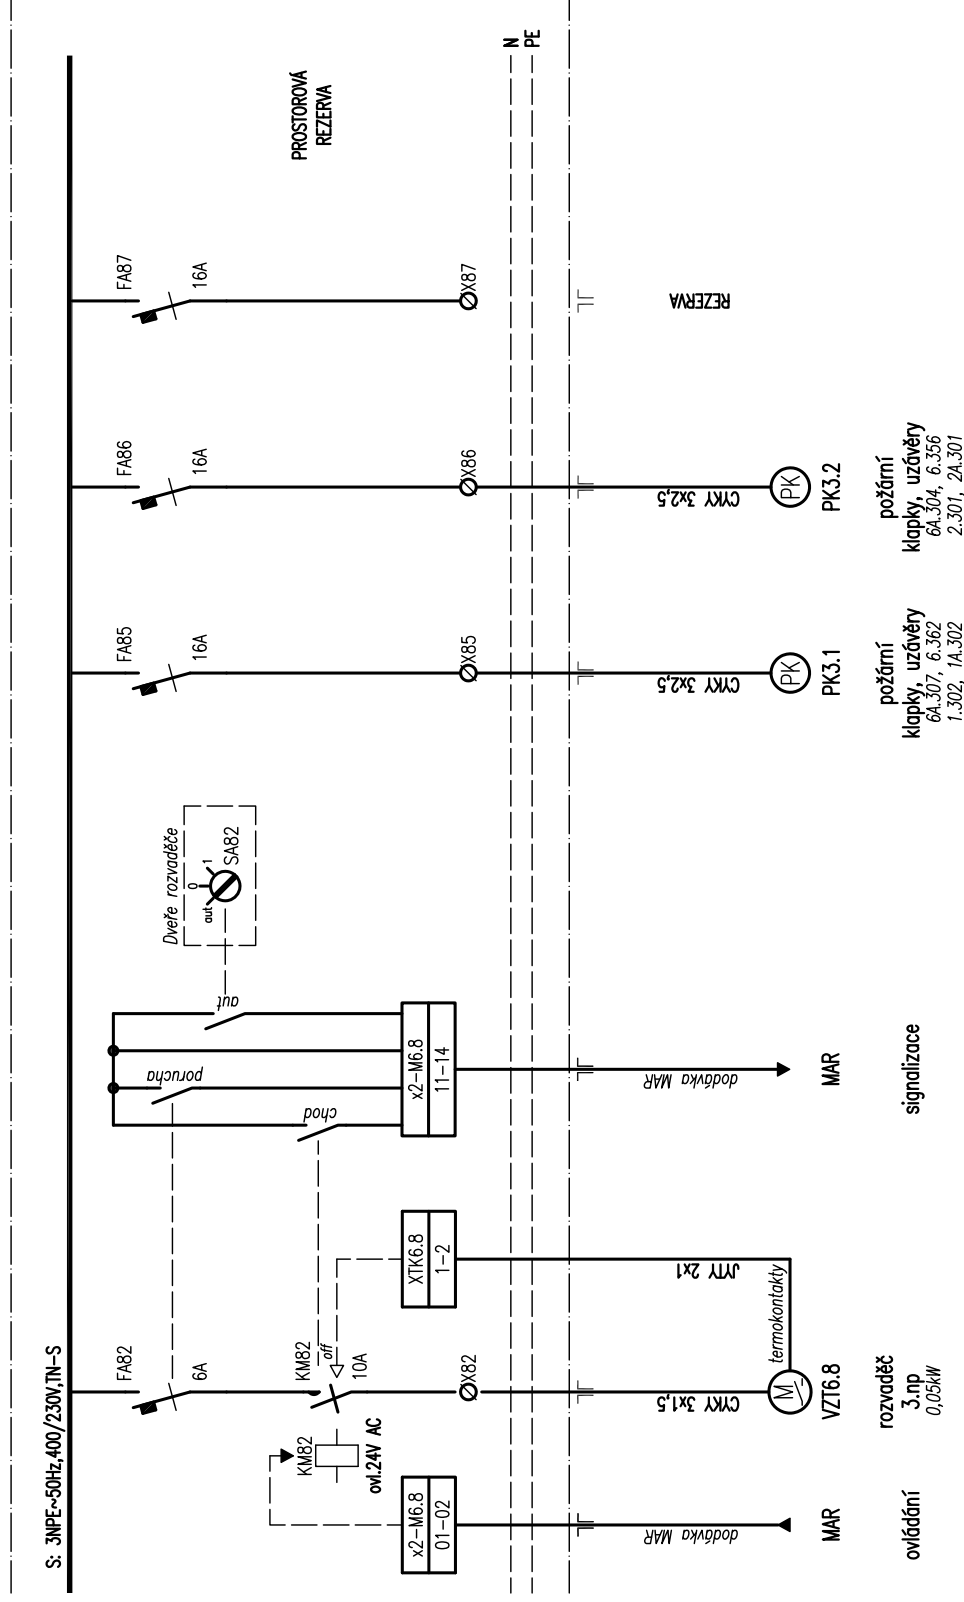

DATUM: 29. listopadu 2019


VYPRACOVAL: Radek Procházka

↓ pokračování

pokračování 

Toto schéma zobrazuje návrh řešení: detailně bude řešeno výrobně-technickou dokumentací, již (v souladu s platnou legislativou) zajišťuje výrobce rozvaděče.

## Rozvaděč 3RA/D

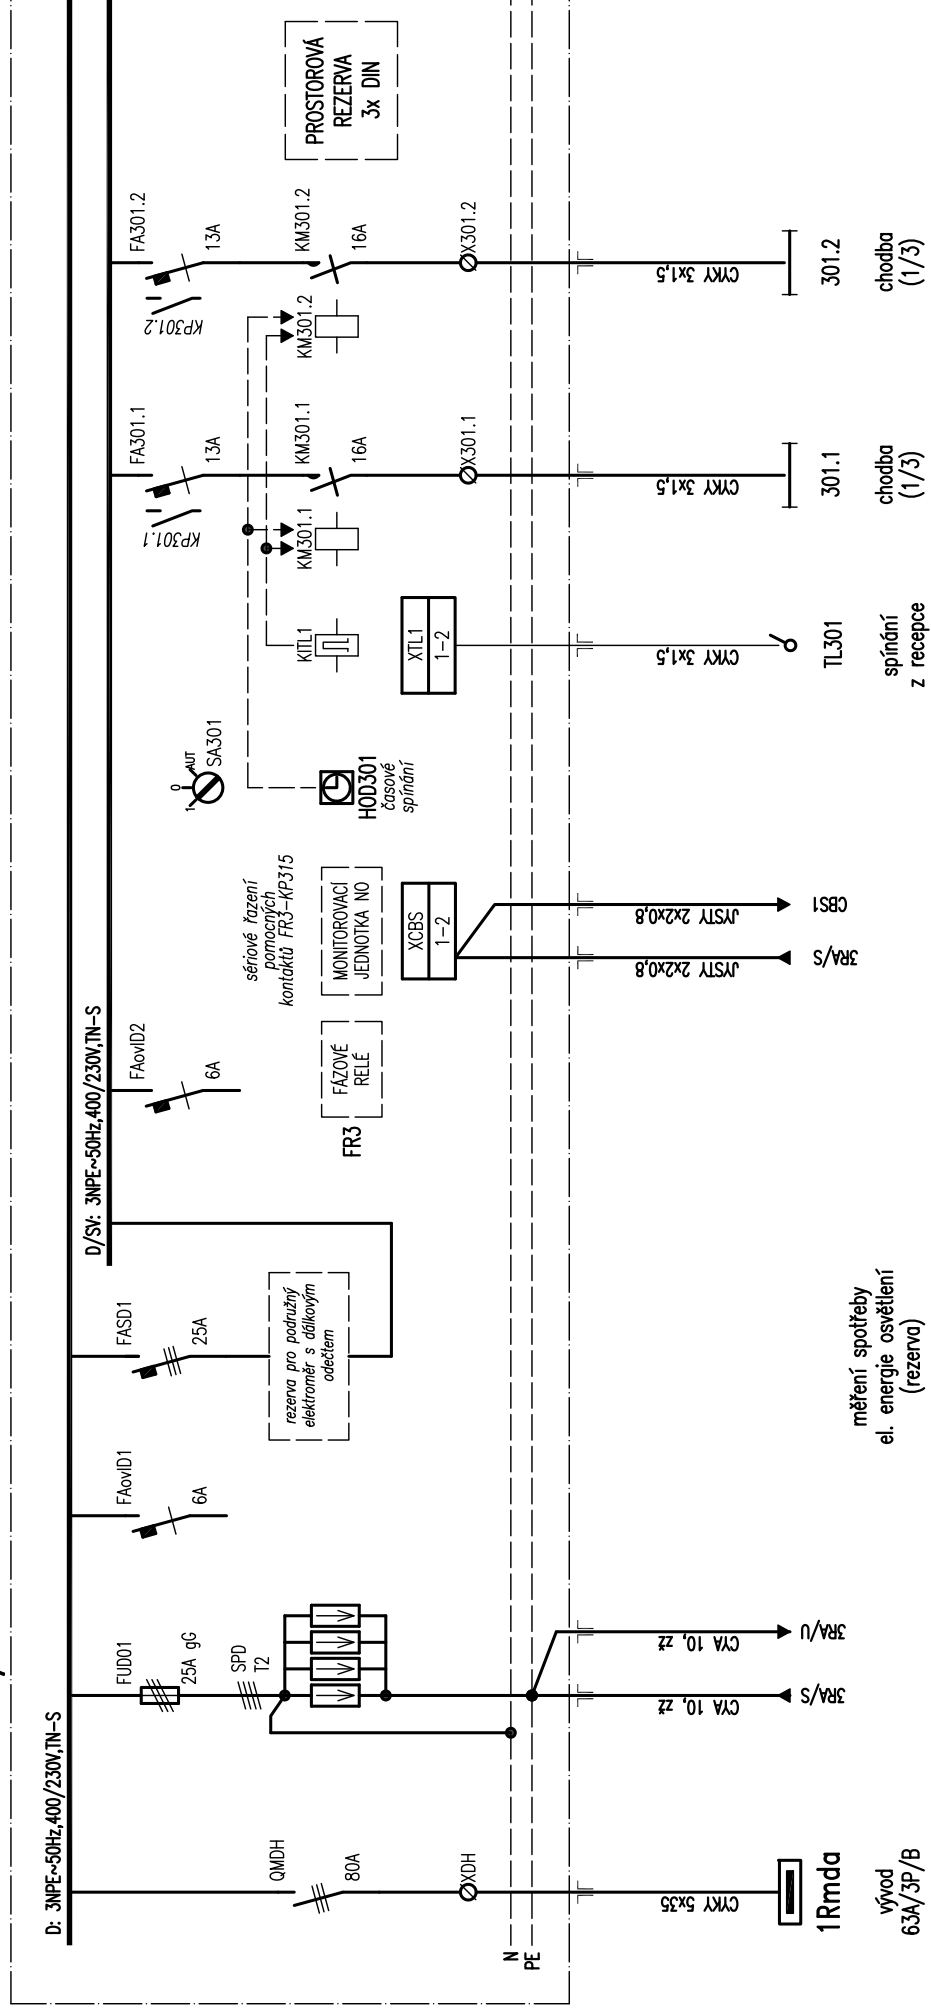

AKCE: Rekonstrukce vozovny Slovany, Plzeň  
S0 PAB 03 Provozně-

**SCHÉMA:**

# Patrový rozvadeč 3RA – část D

LIST:


DATUM: 29. listopada 2019.

**VYPRACOVAL:** Radek Procházka

← pokračování

pokračování →

Toto schéma zobrazuje návrh řešení: detailně bude řešeno výrobně-technickou dokumentací, již (v souladu s platnou legislativou) zajišťuje výrobce rozvaděče!

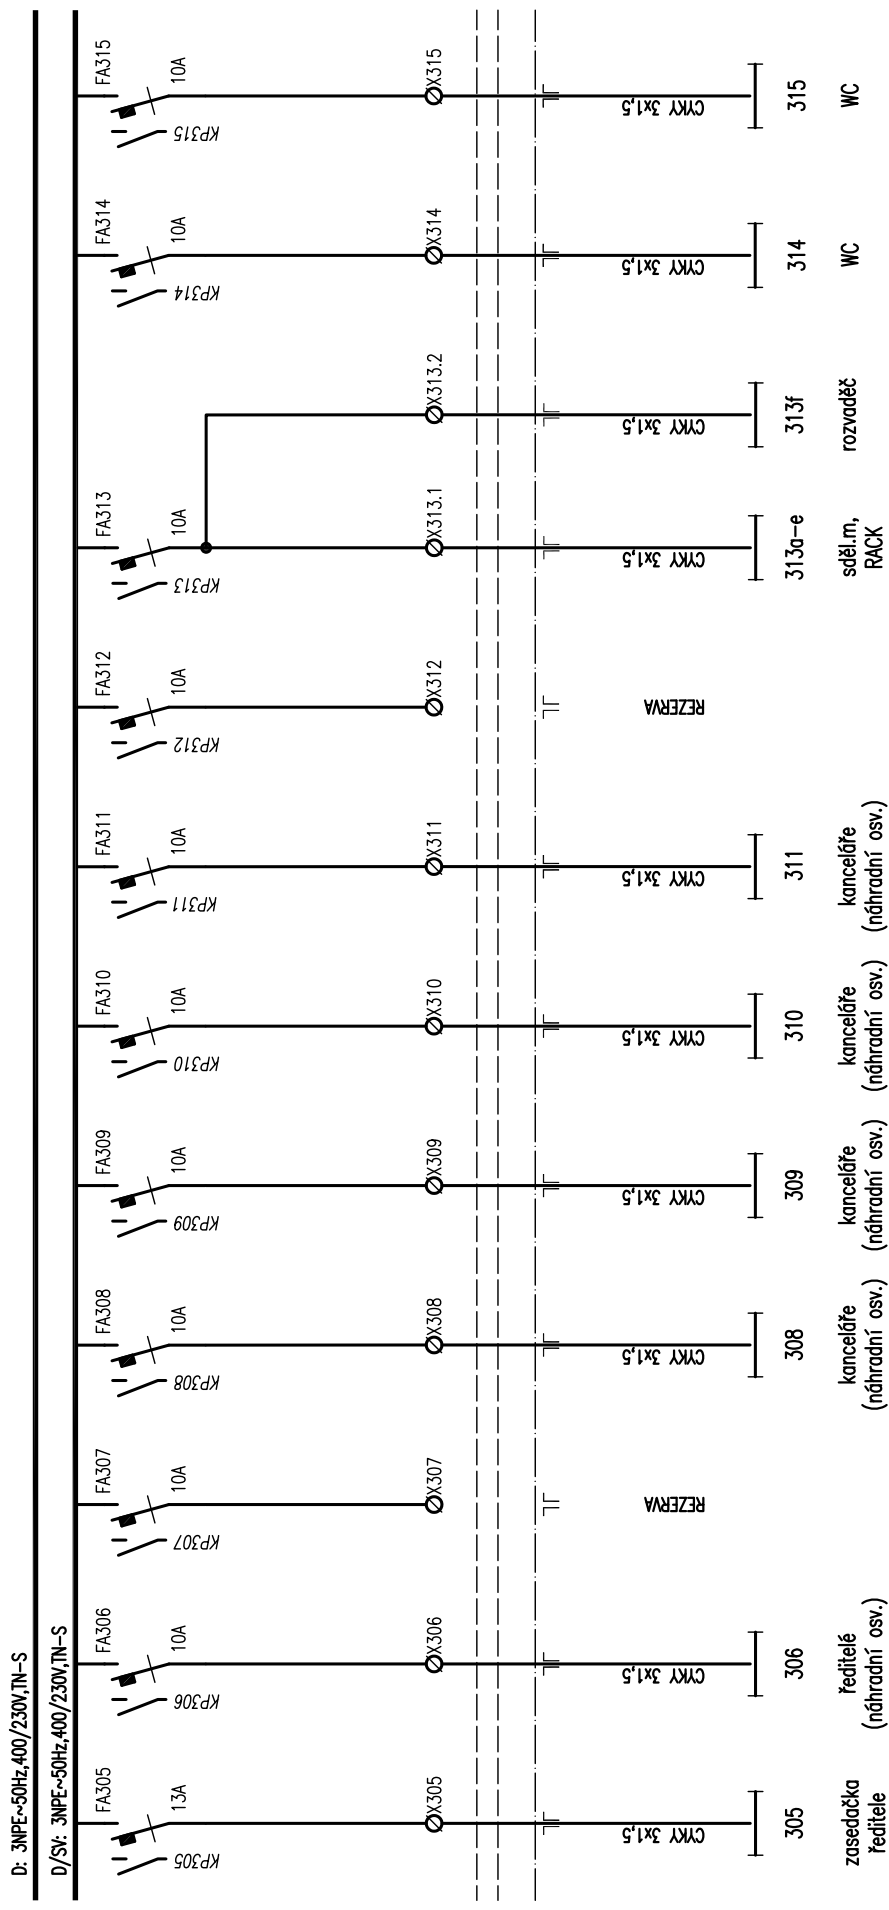


|  |                                       |             |                             |
|--|---------------------------------------|-------------|-----------------------------|
| AKCE: Rekonstrukce vozovny Slovany, Plzeň<br>S0 PAB 03 Provozně-administrativní budova | SCHÉMA: Patrový rozvaděč 3RA – část D | LIST: 10/16 | DATUM: 29. listopadu 2019   |
|  |                                       |             | VYPRACOVAL: Radek Procházka |

← pokračování

pokračování →

Toto schéma zobrazuje návrh řešení: detailně bude řešeno výrobně-technickou dokumentací, již (v souladu s platnou legislativou) zajišťuje výrobce rozvaděče!

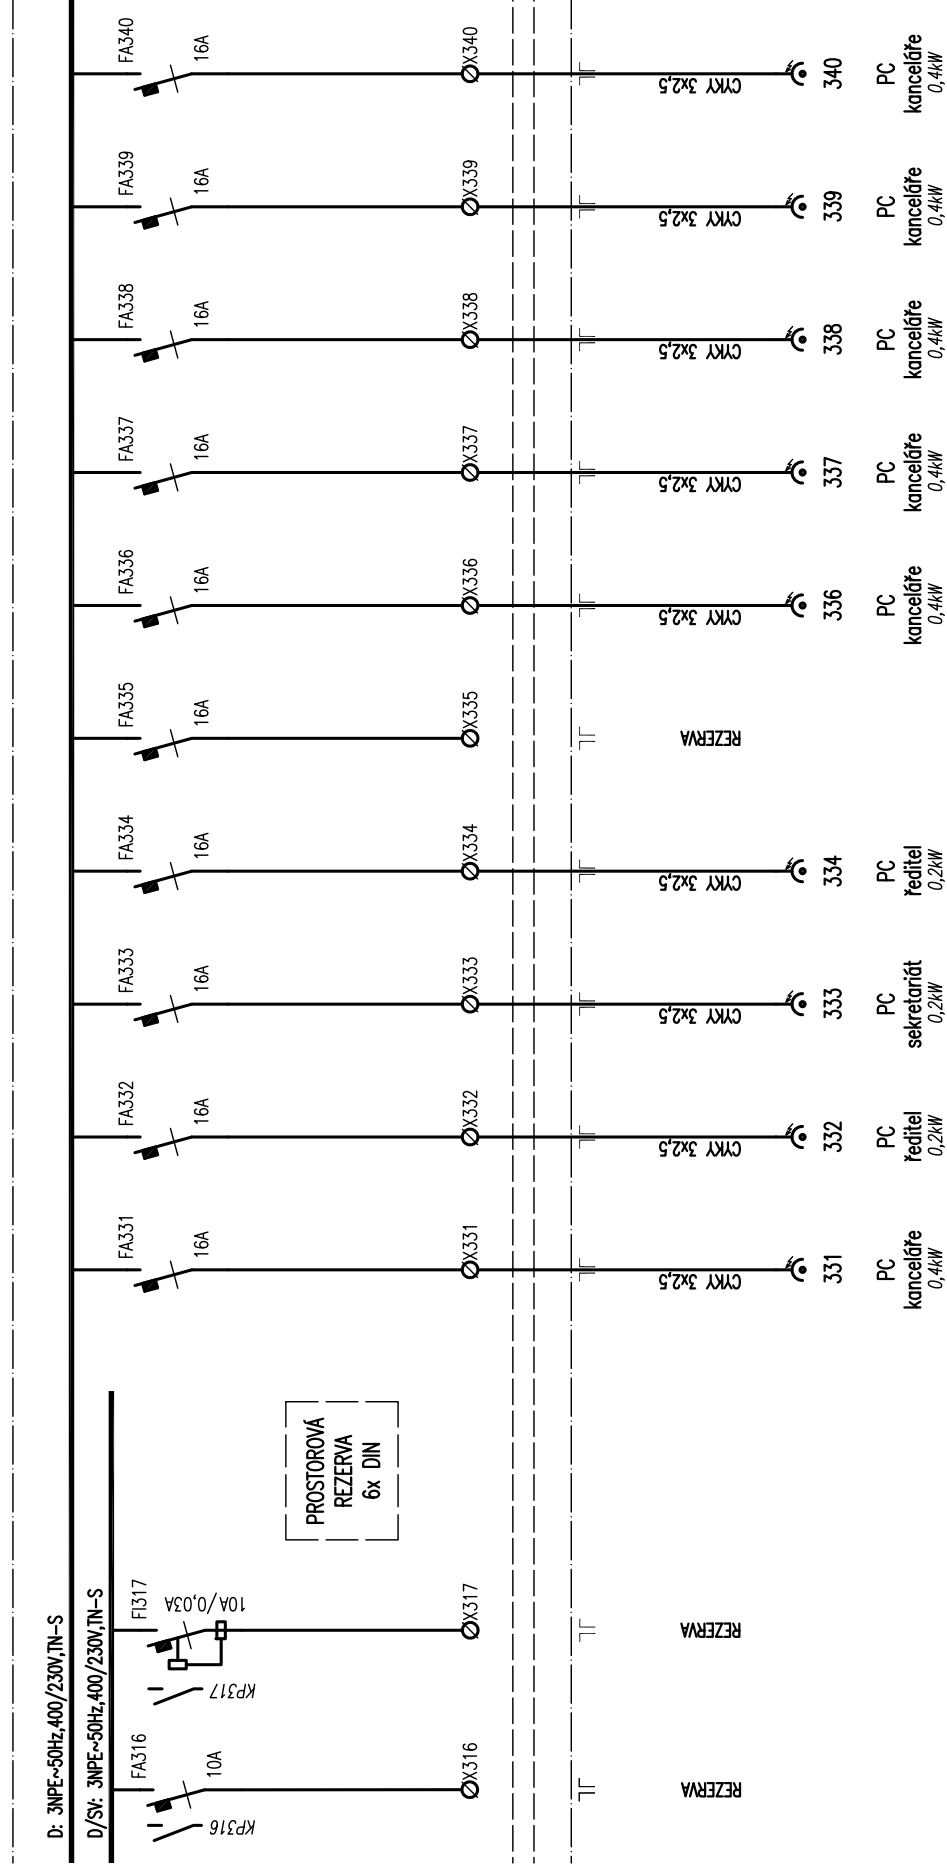

AKCE: Rekonstrukce vozovny Slovany, Plzeň  
S0 PAB 03 Provozně-administrativní budova

SCHÉMA: Patrový rozvaděč 3RA – část D

LIST: 11/16

DATUM: 29. listopadu 2019  
VYPRACOVAL: Radek Procházka

pokračování 


pokračování 



ELSOX s.r.o., Seifertova 525, Příbram VII, [www.elsox.cz](http://www.elsox.cz)

pokračování 

Toto schéma zobrazuje návrh řešení: detailně bude řešeno výrobně-technickou dokumentací, již (v souladu s platnou legislativou) zajišťuje výrobce rozvaděče!

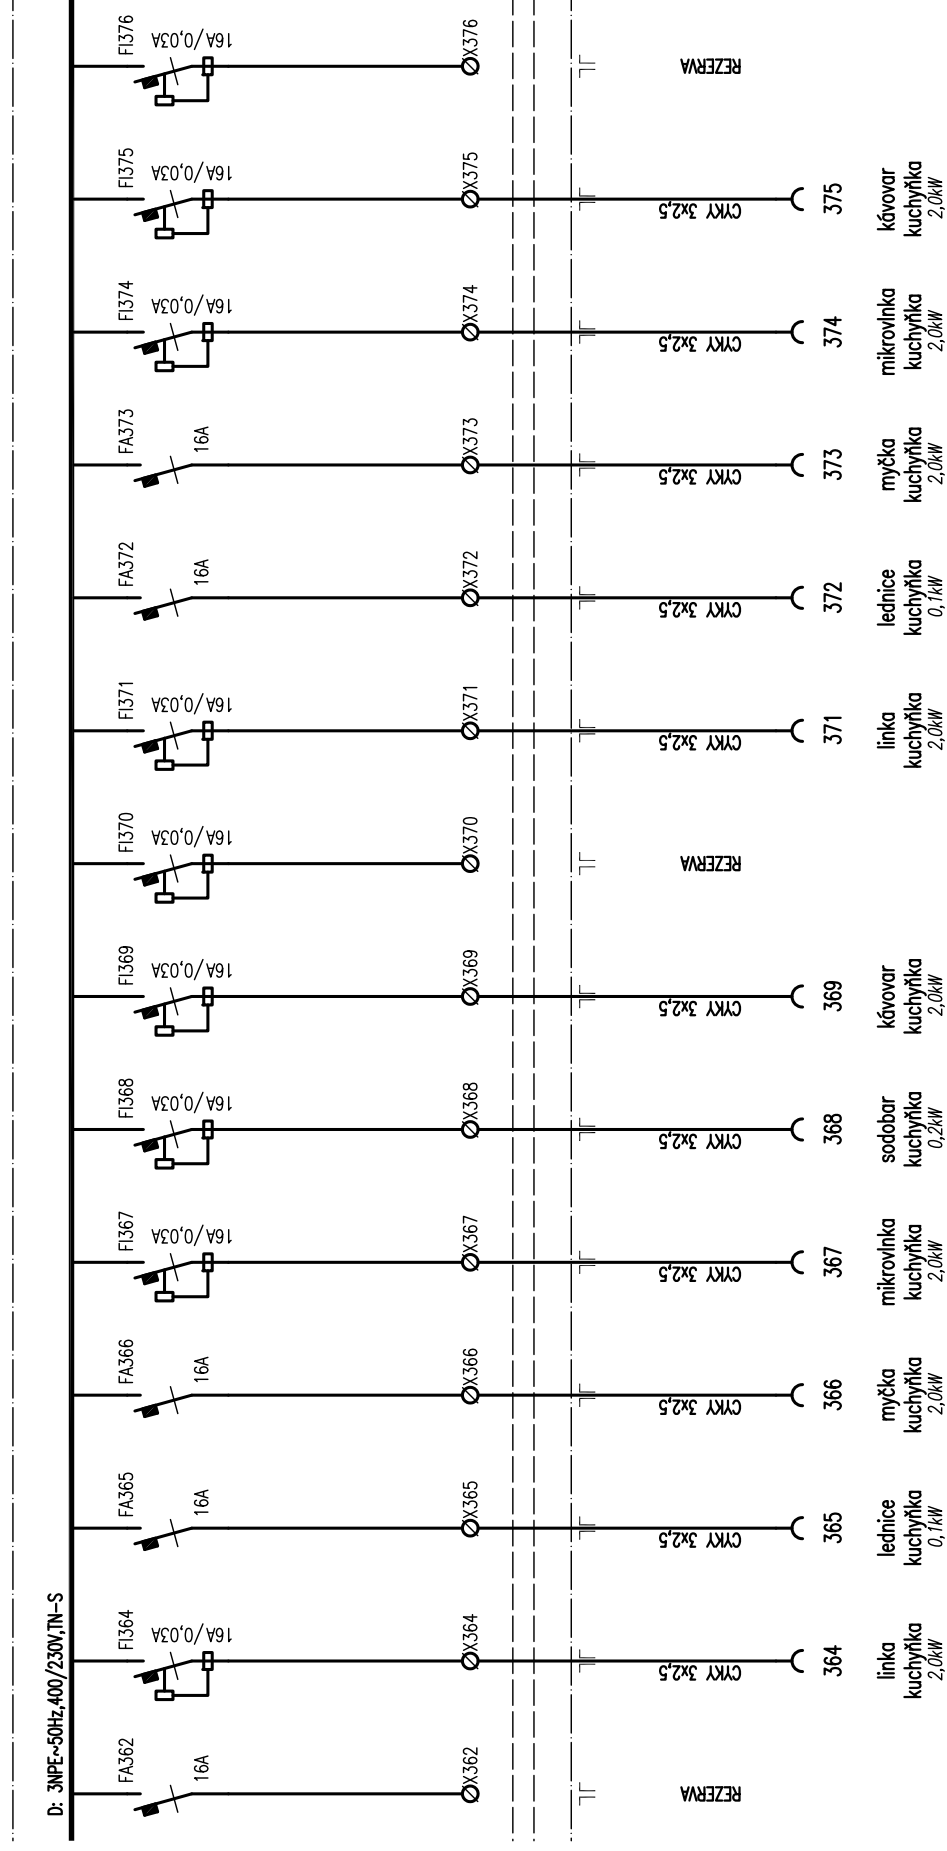


|  |  |                |  |
|--|--|----------------|--|
| AKCE: Rekonstrukce vozovny Slovany, Plzeň<br>S0 PAB 03 Provozně-administrativní budova | SCHEMA:<br>Patrový rozvaděč 3RA – část D | LIST:<br>13/16 | DATUM: 29. listopadu 2019<br>VYPRACOVAL: Radek Procházka |
|--|--|----------------|--|

← pokračování

pokračování →

Toto schéma zobrazuje návrh řešení: detailně bude řešeno výrobně-technickou dokumentací, již (v souladu s platnou legislativou) zajišťuje výrobce rozvaděče!

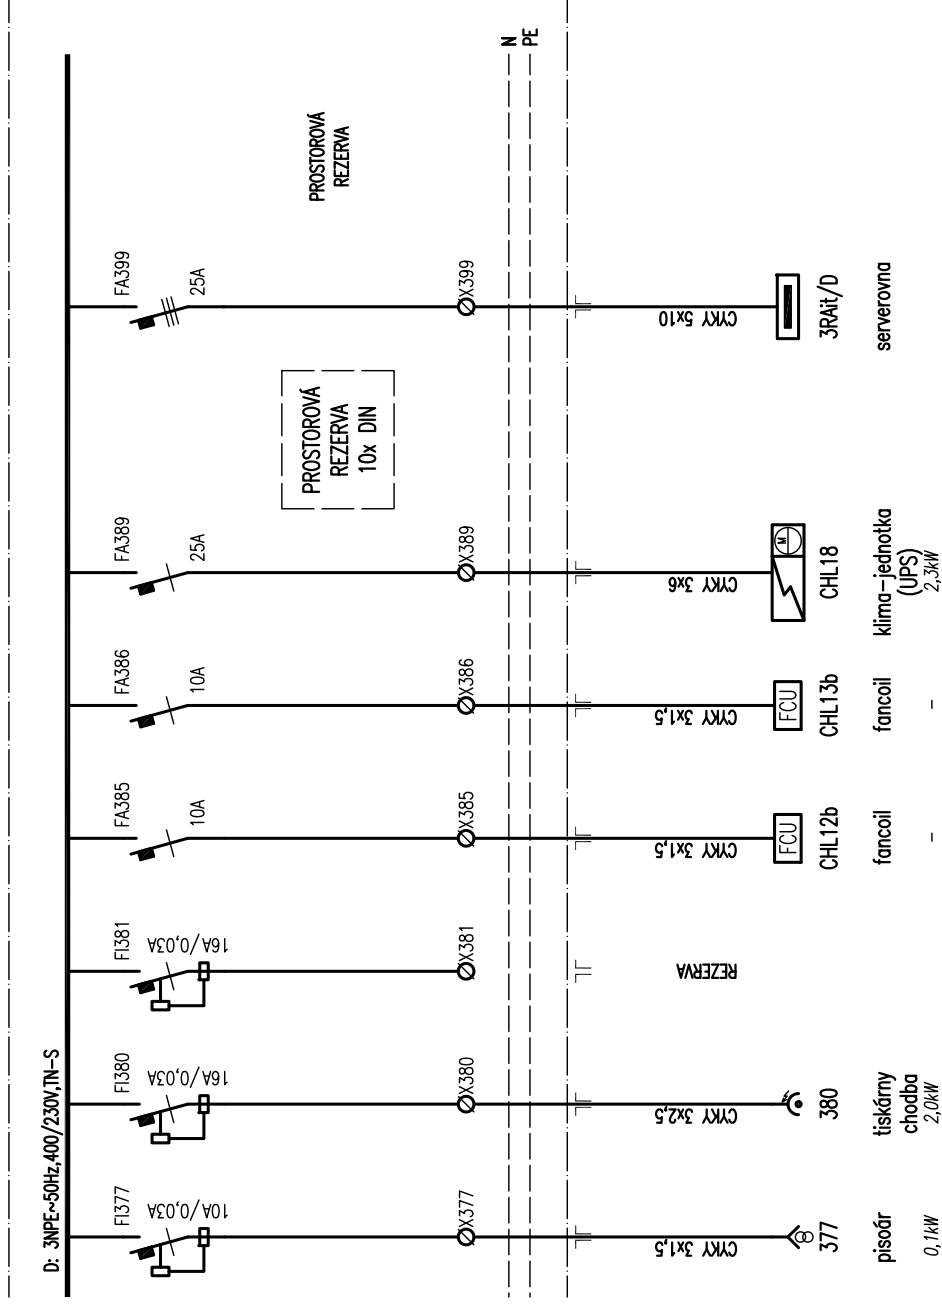


|  |                                       |             |                             |
|--|---------------------------------------|-------------|-----------------------------|
| AKCE: Rekonstrukce vozovny Slovany, Plzeň<br>S0 PAB 03 Provozně-administrativní budova | SCHÉMA: Patrový rozvaděč 3RA – část D | LIST: 14/16 | DATUM: 29. listopadu 2019   |
|  |                                       |             | VYPRACOVAL: Radek Procházka |

← pokračování

pokračování →

Toto schéma zobrazuje návrh řešení: detailně bude řešeno výrobně-technickou dokumentací, již (v souladu s platnou legislativou) zajišťuje výrobce rozvaděče!

## Rozvaděč 3RA/U

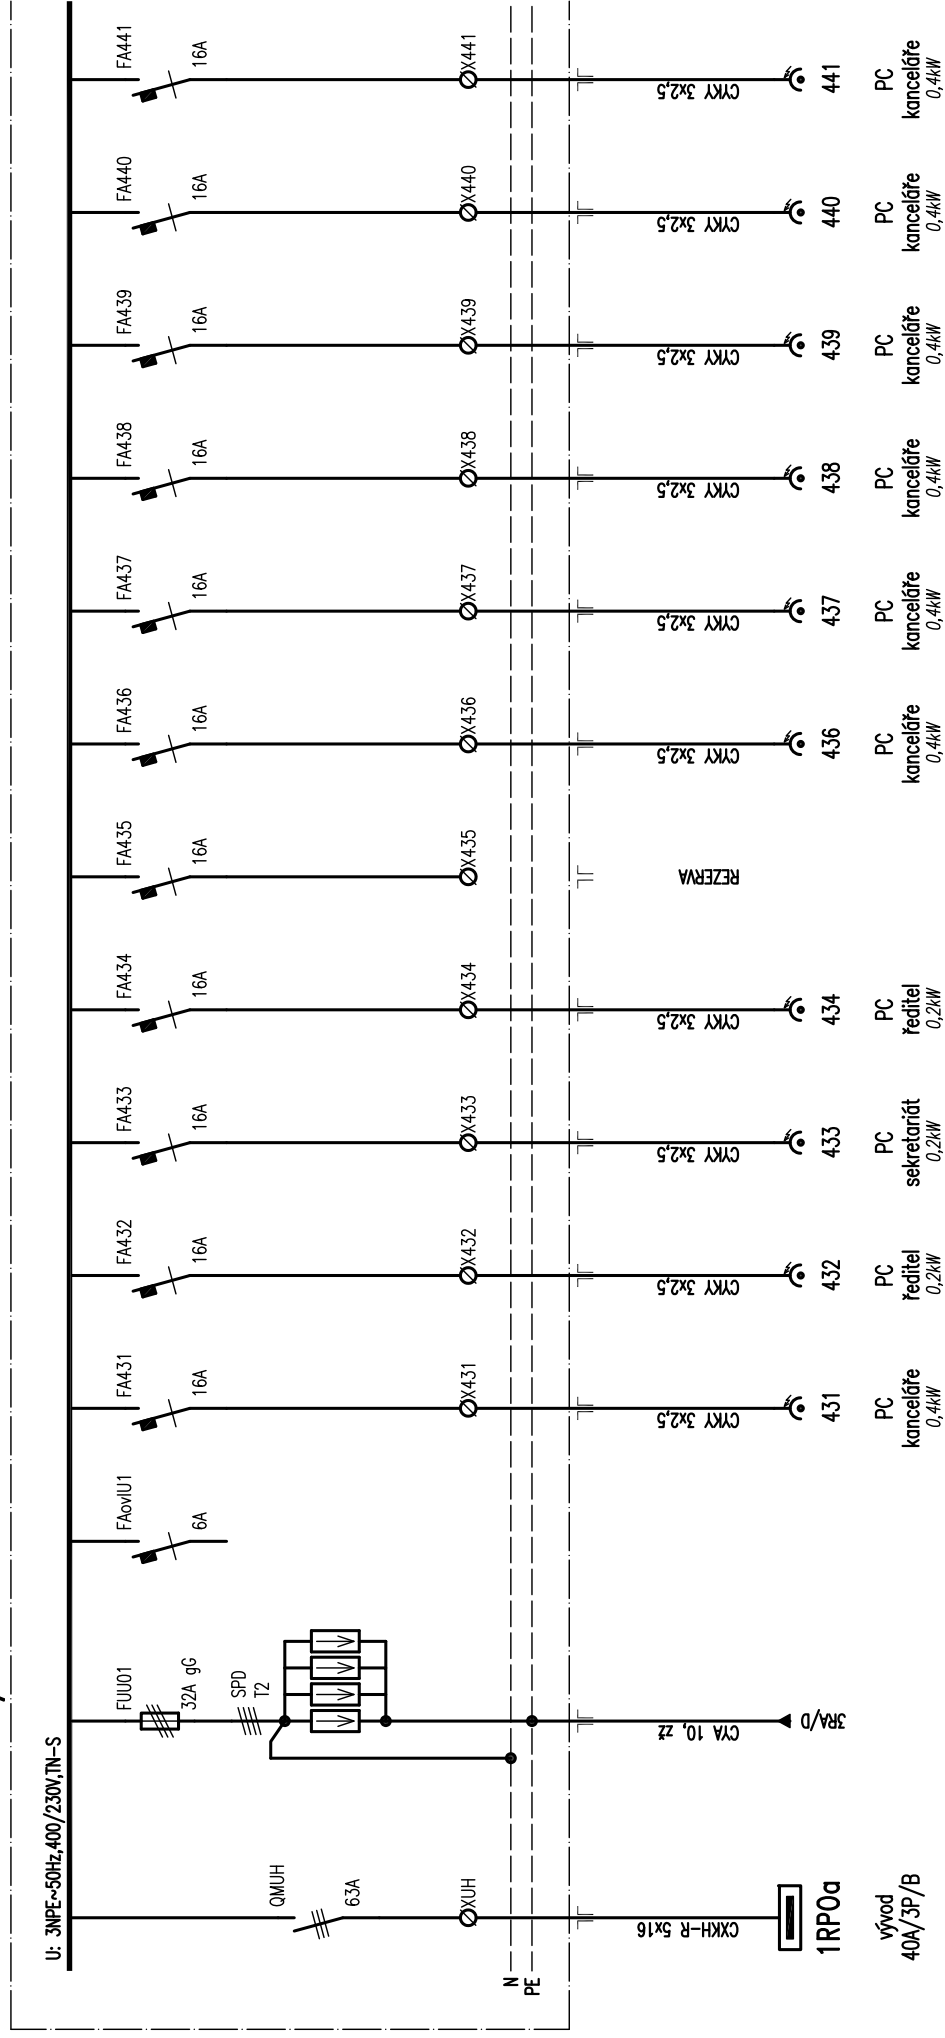

AKCE: Rekonstrukce vozovny Slovany, Plzeň

S0 PAB 03 Provozně-administrativní budova

SCHEMA:

Patrový rozvaděč 3RA – část U

LIST:

15/16

DATUM:

29. listopadu 2019


VYPRACOVAL:

Radek Procházka



← pokračování

Toto schéma zobrazuje návrh řešení: detailně bude řešeno výrobně-technickou dokumentací, již (v souladu s platnou legislativou) zajišťuje výrobce rozvaděče!

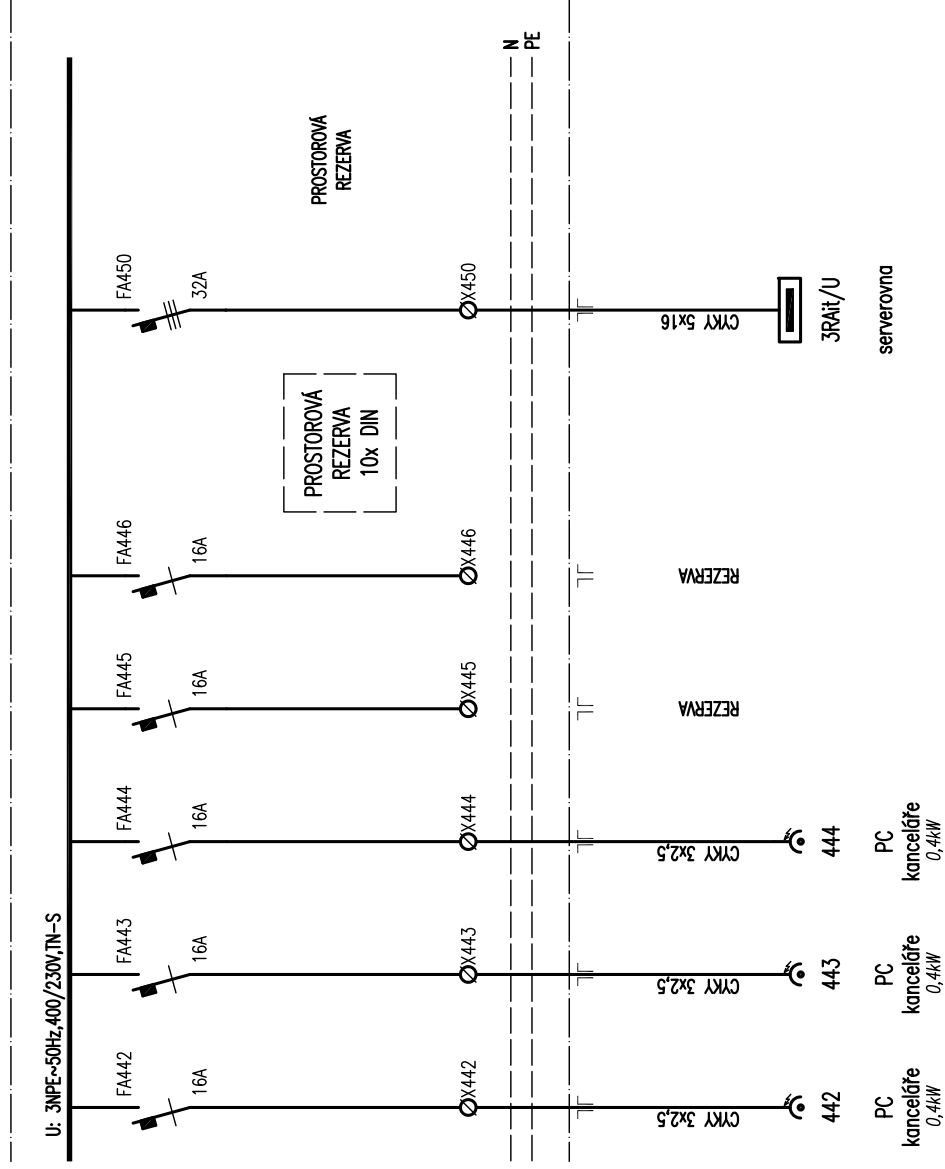

|  |                                       |             |                             |
|--|---------------------------------------|-------------|-----------------------------|
| AKCE: Rekonstrukce vozovny Slovany, Plzeň<br>S0 PAB 03 Provozně-administrativní budova | SCHÉMA: Patrový rozvaděč 3RA – část U | LIST: 16/16 | DATUM: 29. listopadu 2019   |
|  |                                       |             | VYPRACOVAL: Radek Procházka |