


ULIČNÍ VPUST-ZPŮSOB NAPOJENÍ Y

Lokalita - druh povrchu  
Vzdálenost šachet v m

PODÉLNÝ ŘEZ

VZOROVÝ  
M 1:100/100

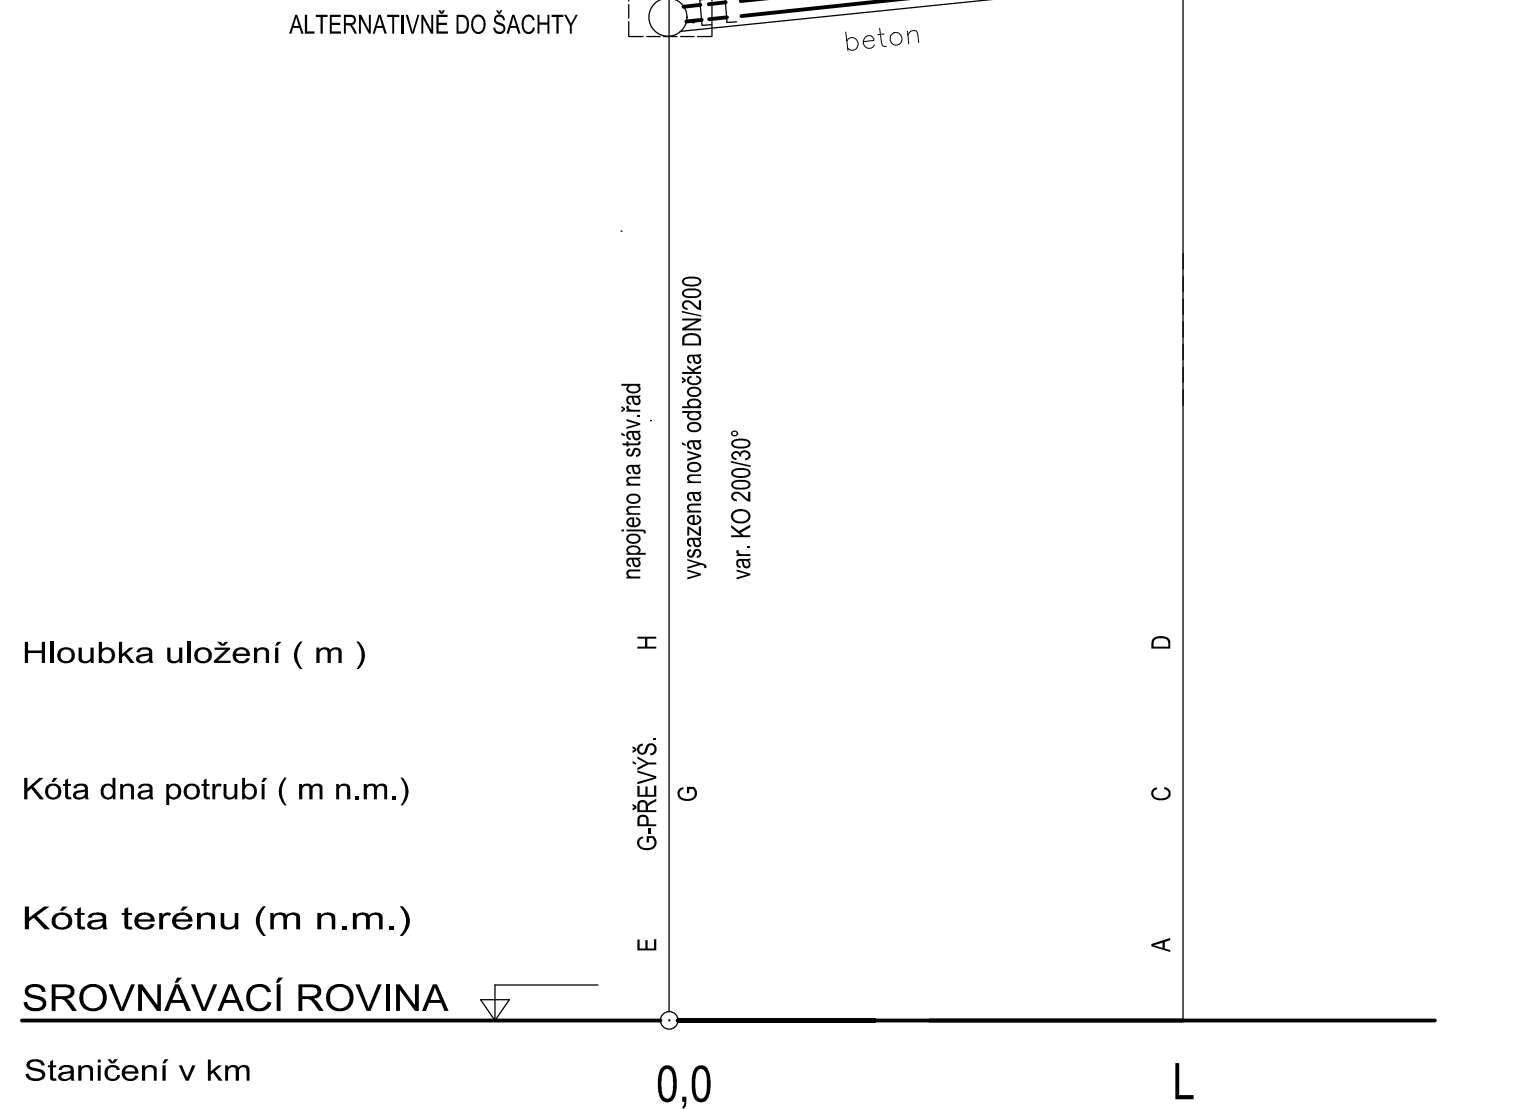


Profil, materiál, délka	DN200	KAMENINA	L m
Sklon [%] , délka [m]	5 %		L m

ULIČNÍ VPUST-ZPŮSOB NAPOJENÍ X

Lokalita - druh povrchu  
Vzdálenost šachet v m


PODÉLNÝ ŘEZ

VZOROVÝ  
M 1:100/100

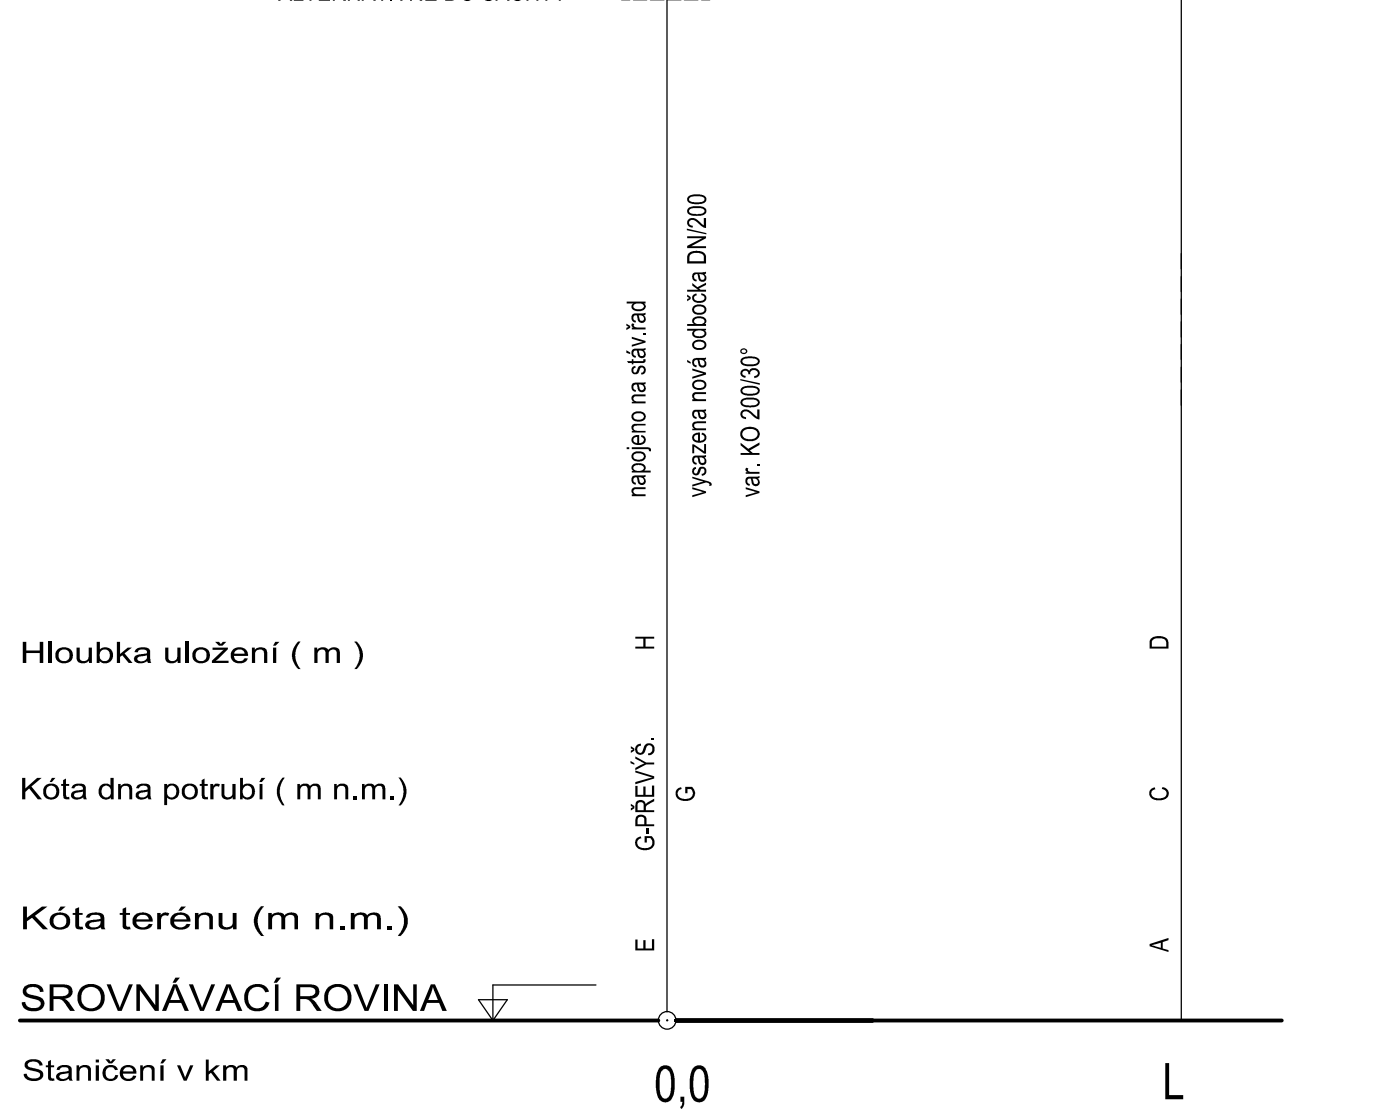

Profil, materiál, délka	DN200	KAMENINA	L m
Sklon [%] , délka [m]	1 %		L m

ULIČNÍ VPUST S KALOVÝM PROSTOREM  
A ZÁPACHOVÝM UZÁVĚREM  
(UV SESTAVA SE SIFONEM)

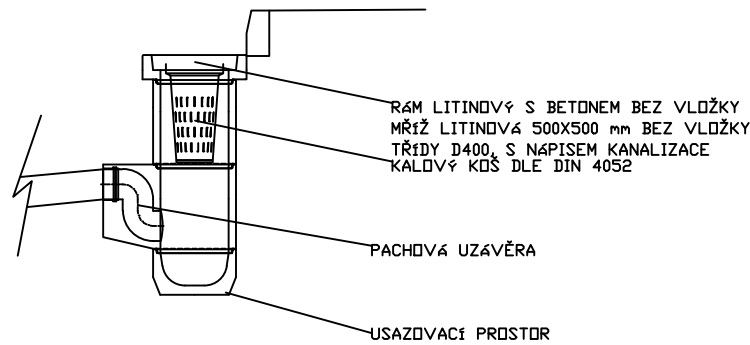

OBJEDNATEL: <b>Plzeňské městské dopravní podniky</b> <b>PMDP</b> Plzeňské městské dopravní podniky, a.s. Denisovo nábřeží 920/12 301 00 Plzeň - Východní Předměstí		
společnost "MP + MMD - Vozovna Slovany", společník 1: <b>METROPROJEKT Praha a.s.</b> nám. I. P. Pavlova 2/1786 120 00 Praha 2 tel.: +420 296 154 105 www.metroprojekt.cz	společník 2: <b>Mott MacDonald CZ, spol. s r.o.</b> Národní 984/15 110 00 Praha 1 tel.: +420 221 412 800 www.mottmac.com	Souprava číslo:
HIP: <b>Ing. Jan Kočí</b> tel.: <b>296 154 401</b> Stupeň: <b>DPS</b>	Podpis: <i>Kočí</i> Název a účel díla: <b>REKONSTRUKCE VOZOVNY SLOVANY</b> <b>Plzeň, Slovanská alej 35</b>	
Zpracovatelský útvar: <b>S 80</b> tel.: <b>+420 296 154 400</b> Vedoucí útvaru: <b>Ing. Jakub Huml</b>	Název části díla: <b>E. Stavební část - stavební soubory</b> <b>SOD III Provozně-administrativní budova (PAB)</b> <b>E.3 Objekty tramvajové trati a pozemních komunikací</b> <b>SO PAB 15 Odvodnění tmavajové trati a komunikací</b>	<b>E.</b> <b>E.3</b>
Odpovědný projektant: <b>Ing. Lenka Janoutová</b> Vypracoval: <b>Ing. Lenka Janoutová</b> Skart. znak: <b>V20/2039</b> Počet formátů: <b>4xA4</b>	Podpis: <i>Janoutová</i> Podpis: <i>Janoutová</i> Datum: <b>11/2019</b> Měřitko: <b>1:100/100</b>	Název přílohy: <b>Vzorové podélné řezy přípojek UV</b> Změna: <b>-</b> Číslo příl.: <b>003</b>
iČD:		<b>19</b> <b>7246</b> <b>006</b> <b>07</b> <b>05</b> <b>02</b>