


VZOROVÝ PŘÍČNÝ ŘEZ
ULOŽENÍ LITINOVÉHO POTRUBÍ

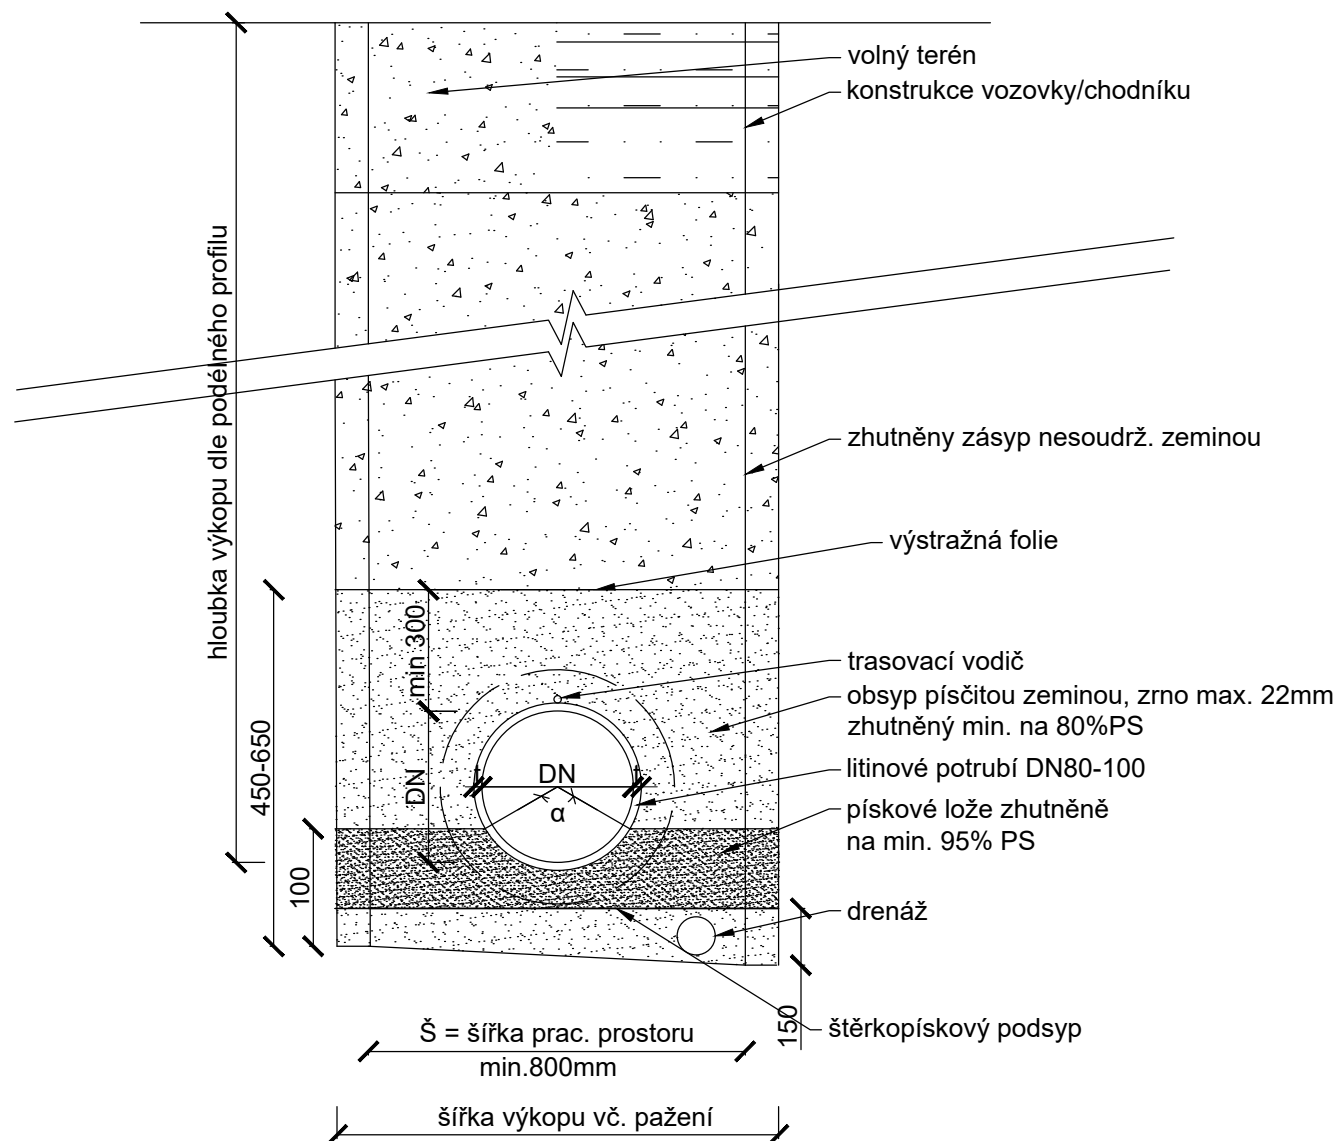

OBJEDNATEL: Plzeňské městské dopravní podniky PMDP Plzeňské městské dopravní podniky, a.s. Denisovo nábreží 920/12 301 00 Plzeň - Východní Předměstí		společnost "MP + MMD - Vozovna Slovany", společník 1: METROPROJEKT Praha a.s. nám. I. P. Pavlova 2/1786 120 00 Praha 2 tel.: +420 296 154 105 METROPROJEKT www.metroprojekt.cz		společník 2: M Mott MacDonald CZ, spol. s r.o. Národní 984/15 110 00 Praha 1 tel.: +420 221 412 800 MOTT MACDONALD www.mottmac.com	Souprava číslo:
HIP: Ing. Jan Kočí tel.: 296 154 401 Stupeň: DPS	Podpis: <i>Kočí</i>	Název a účel díla: REKONSTRUKCE VOZOVNY SLOVANY Plzeň, Slovanská alej 35			
Zpracovatelský útvar: tel.: +420 296 154 400 Vedoucí útvaru: Ing. Jakub Huml	S 80 Podpis: <i>Huml</i>	Název částí díla: E. Stavební část - stavební soubory SOD III Provozně-administrativní budova (PAB) E.4 Trubní síť SO PAB 16 Vodovod			E. E.4
Odpovědný projektant: Ing. Lenka Janoutová Vypracoval: Ing. Lenka Janoutová Skart. znak: V20/2039 Počet formátů: 2xA4	Podpis: <i>Janoutová</i> Podpis: <i>Janoutová</i> Datum: 11/2019 Měřítko: 1:25	Název přílohy: Vzorový příčný řez			
IČD: 19 7246 006 07 06 01					Změna: - Číslo příl.: 006