

Výkres vytvořil program pp\_vod  
KATASTRY  
PARCELNÍ ČÍSLA  
DRUH POVRCHU  
VZDÁL. OBJEKTŮ A VRCHOL. BODŮ  
OZNAČENÍ VRCHOLOVÝCH BODŮ

(c)AutoPEN Liberec, tel:481120160, autopen@volny.cz		
Plzeň		
14382	14584/15520	/9 3958/1
vozovka	zelený chodník	areál vozovny
0.52	17.34	0.35
T250/80		vs

MĚŘÍTKA 1:500/100

Vodovodní přípojka vozovny 1.  
DN80

SOUBĚH

KÓTA UPRAVENÉHO TERÉNU

KÓTA HRUBÝCH TERÉNNÍCH ÚPRAV


HLOUBKA DNA POTRUBÍ







KÓTA DNA POTRUBÍ

KÓTA PŮVODNÍHO TERÉNU

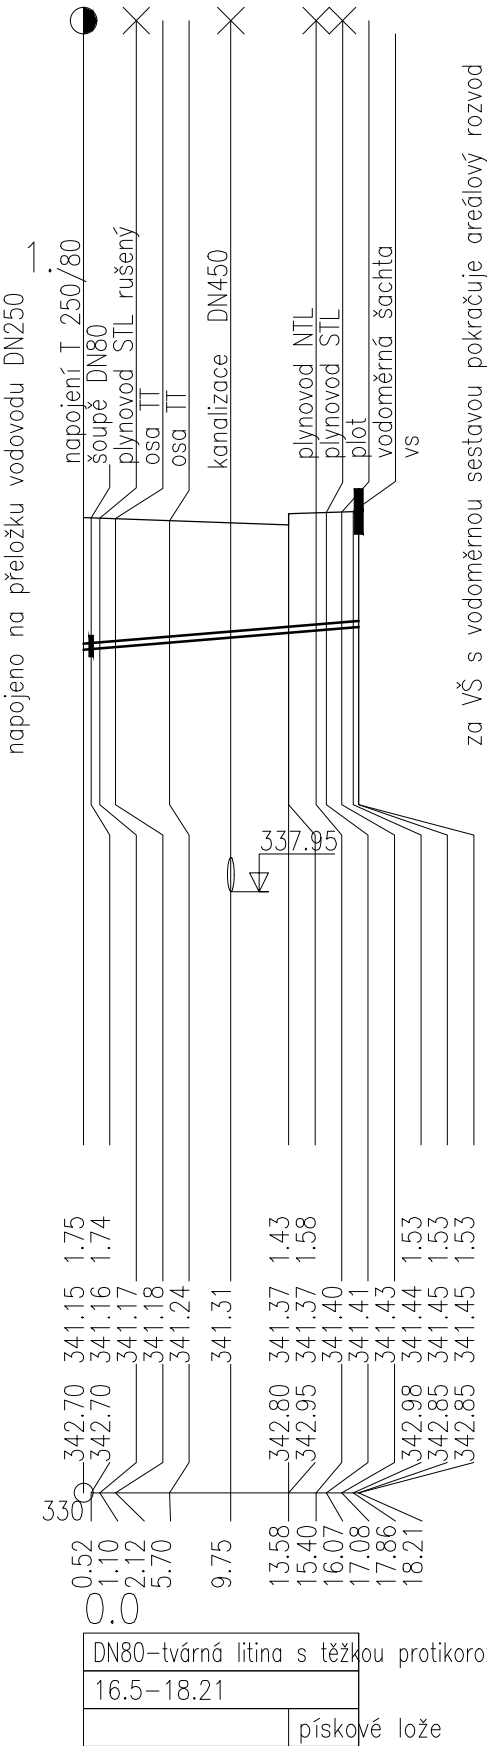SROVNÁVACÍ ROVINA

STANIČENÍ [km/m]  
DN(PN)[mm]–MATERIÁL–DÉLKA[m]  
SKLON[?]-DÉLKA[m]  
ULOŽENÍ

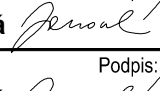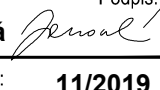

OBJEDNATEL:		Plzeňské městské dopravní podniky, a.s. Denisovo nábreží 920/12 301 00 Plzeň - Východní Předměstí					
společnost "MP + MMD - Vozovna Slovany", společník 1:		společník 2:				Souprava číslo:	
 <b>METROPROJEKT Praha a.s.</b> nám. I. P. Pavlova 2/1786 120 00 Praha 2 tel.: +420 296 154 105 www.metroprojekt.cz		 <b>Mott MacDonald CZ, spol. s r.o.</b> Národní 984/15 110 00 Praha 1 tel.: +420 221 412 800 www.mottmac.com					
HIP:		Podpis:		Název a účel díla:			
Ing. Jan Kočí				<b>REKONSTRUKCE VOZOVNY SLOVANY</b> <b>Plzeň, Slovanská alej 35</b>			
tel.: 296 154 401							
Stupeň:		DPS					
Zpracovatelský útvar:		Název části díla:		E.			
tel.: +420 296 154 400		<b>S 80</b>		<b>E.4</b>			
Vedoucí útvaru:		Podpis:		E.4			
Ing. Jakub Huml				<b>E.4</b>			
Odpovědný projektant:		Podpis:		Změna:			
Ing. Lenka Janoutová				-			
Vypracoval:		Podpis:		Číslo příl.:			
Ing. Lenka Janoutová				003			
Skart. znak:		Datum:					
V20/2039		11/2019					
Počet formátů:		Měřítko:					
2xA4		1:500/100					
IČD:							
19		7246					
006		07					
06		01					