


KLADĚČSKÉ SCHÉMA VODOVODNÍ PŘÍPOJKY 1.

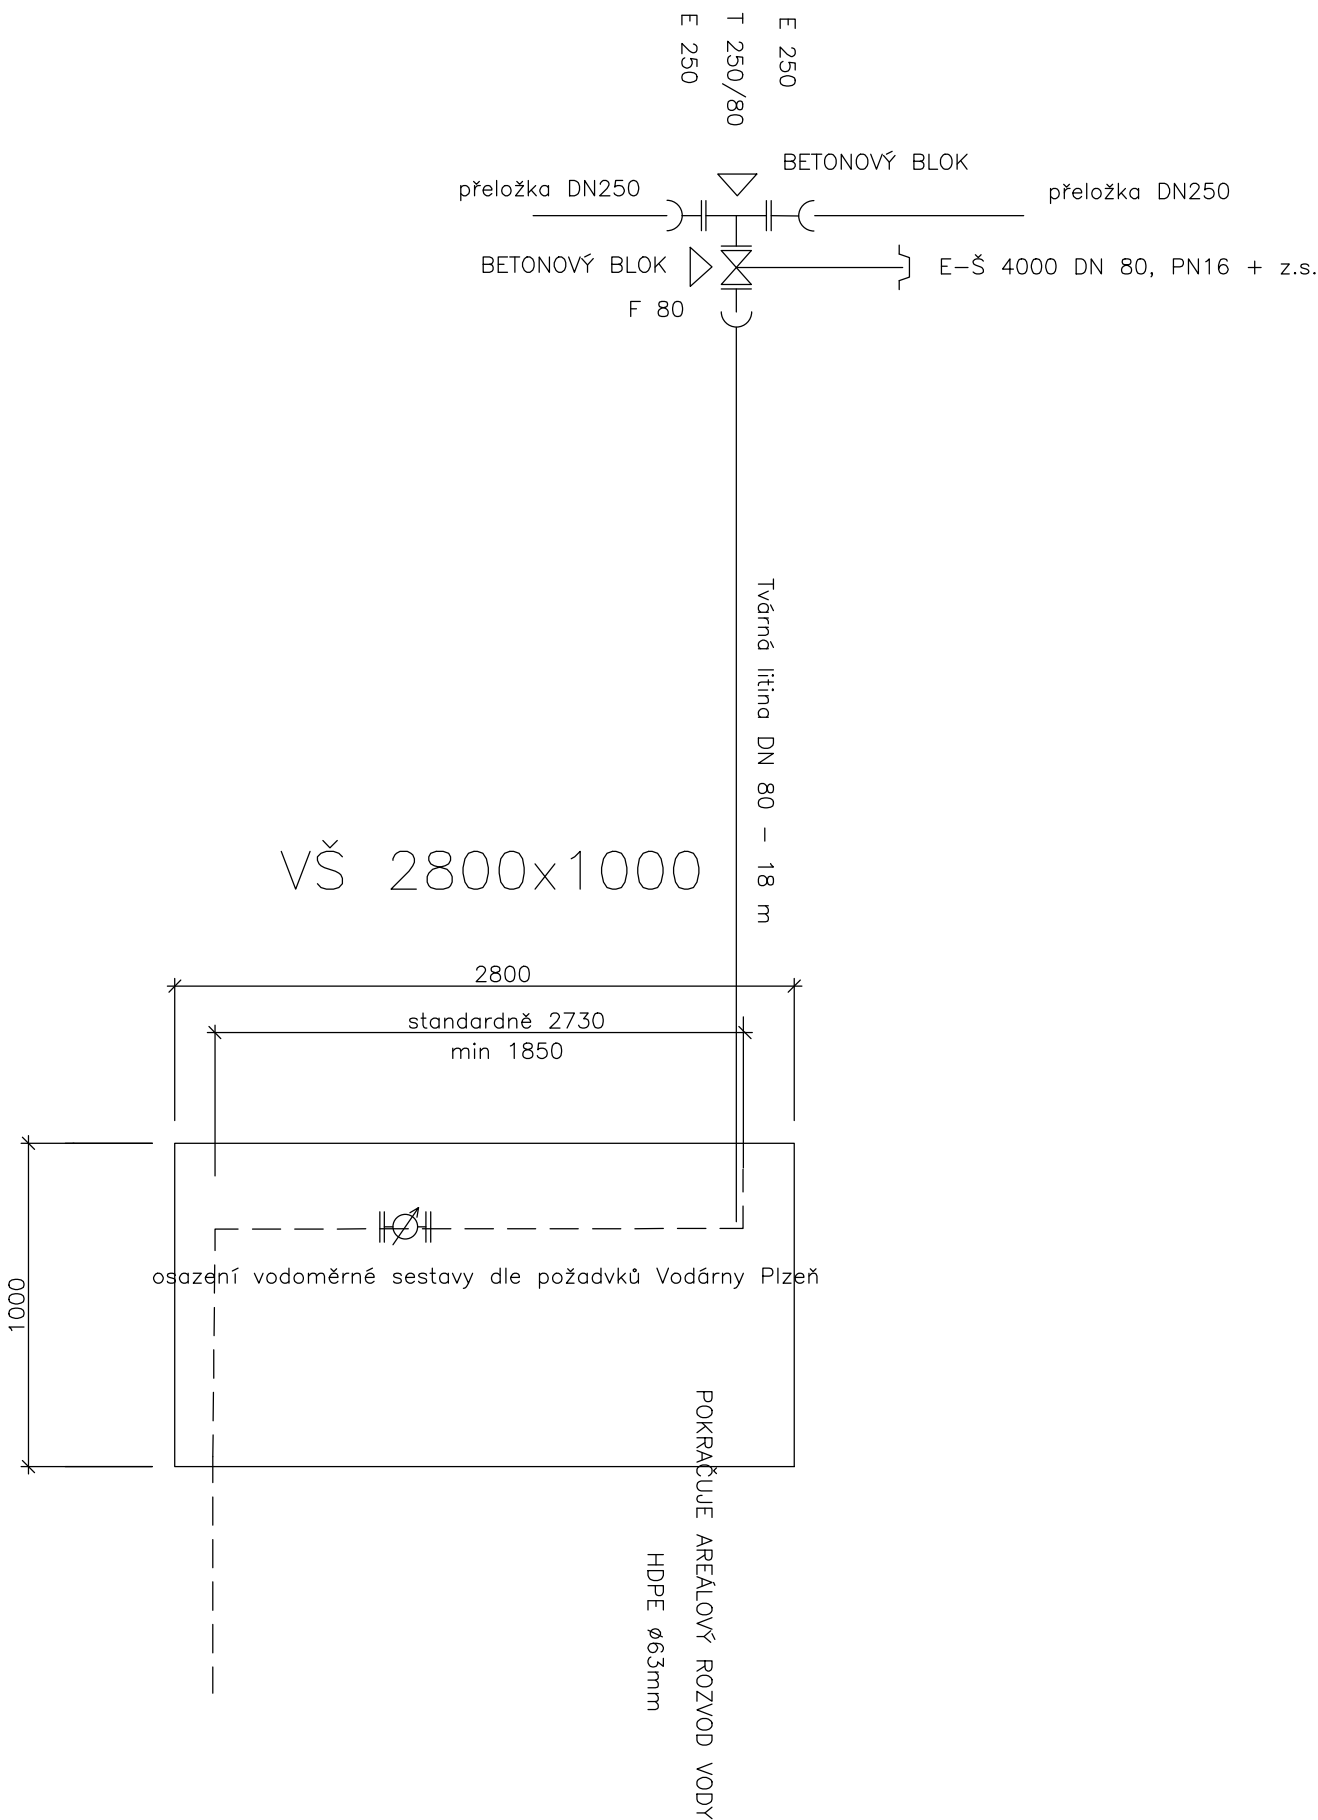

OBJEDNATEL:		Plzeňské městské dopravní podniky, a.s. Denisovo nábreží 920/12 301 00 Plzeň - Východní Předměstí			
společnost "MP + MMD - Vozovna Slovany", společník 1:		společník 2:		Souprava číslo:	
 METROPROJEKT Praha a.s. nám. I. P. Pavlova 2/1786 120 00 Praha 2 tel.: +420 296 154 105 www.metroprojekt.cz		 Mott MacDonald CZ, spol. s r.o. Národní 984/15 110 00 Praha 1 tel.: +420 221 412 800 www.mottmac.com			
HIP:	Podpis:	Název a účel díla:			
Ing. Jan Kočí		REKONSTRUKCE VOZOVNY SLOVANY Plzeň, Slovanská alej 35			
tel.: 296 154 401					
Stupeň:	DPS				
Zpracovatelský útvar:		Název části díla:		E. E.4	
tel.: +420 296 154 400 S 80		E. Stavební část - stavební soubory SOD III Provozně-administrativní budova (PAB) E.4 Trubní síť SO PAB 16 Vodovod			
Vedoucí útvaru:		Podpis:			
Ing. Jakub Huml					
Odpovědný projektant:		Podpis:		Změna:	
Ing. Lenka Janoutová					
Vypracoval:		Podpis:		Číslo příl.: 004	
Ing. Lenka Janoutová					
Skart. znak:	V20/2039	Datum:	11/2019	Kladečské schéma	
Počet formátů:	2xA4	Měřítko:	-	IČD:	19 7246 006 07 06 01