

Výkres vytvořil program pp_kan
PARCELNÍ ČÍSLA
DRUH POVRCHU
VZDÁLENOSTI ŠACHET
OZNAČENÍ ŠACHET


(c)AutoPEN Liberec, tel:481120160, autopen@volny.cz			
5520/7		5520/8	3958/1
zeleň	komunikace	parkoviště	
11.36	23.62		
st.Š1	RŠ1		Š11

SMĚROVÉ POMĚRY



MĚŘÍTKA 1:250/100

SOD III SO PAB 17
1.kanalizační přípojka DN300

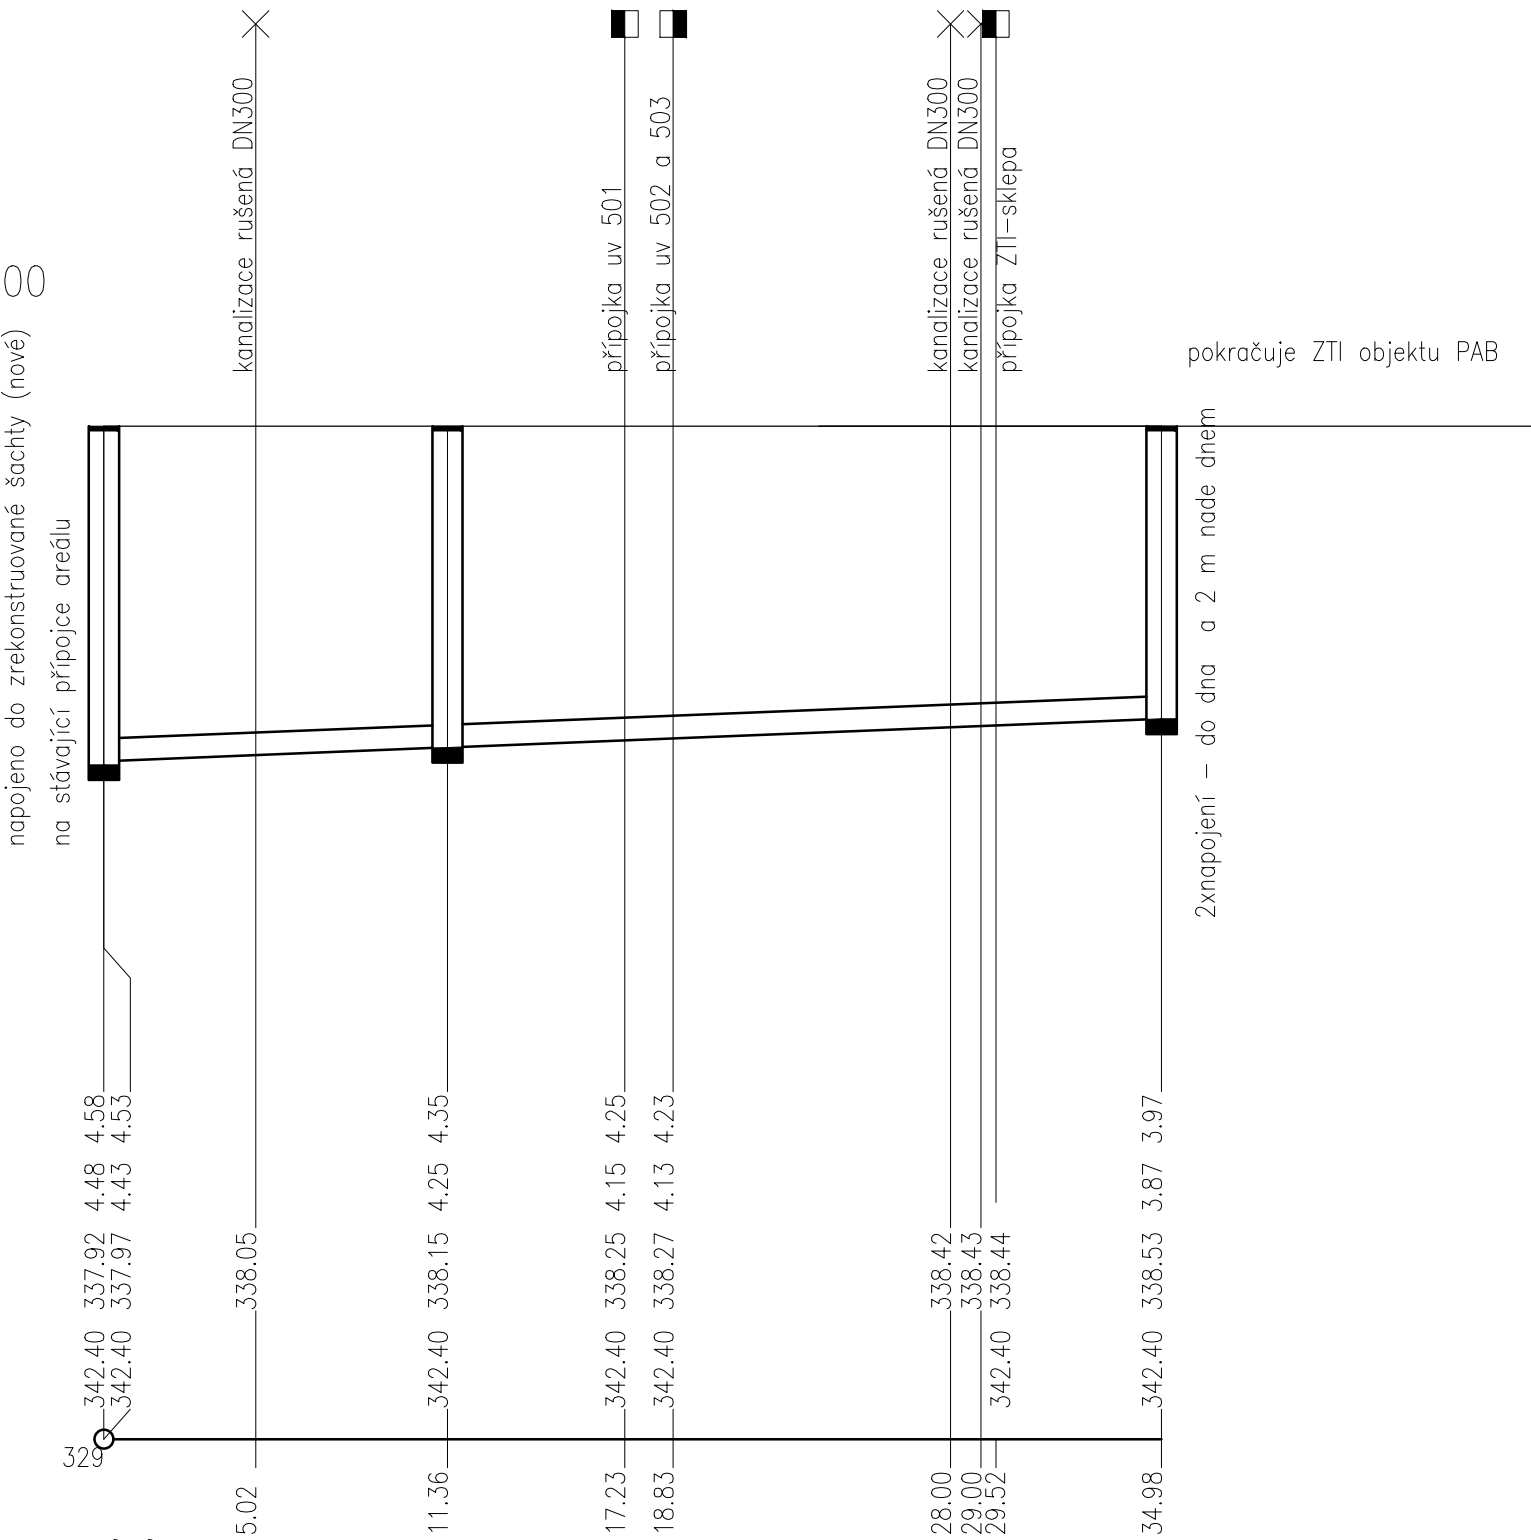

KÓTA UPRAVENÉHO TERÉNU

HLOUBKA VÝKOPU

HLOUBKA DNa POTRUBÍ

KÓTA DNa POTRUBÍ

KÓTA PŮVODNÍHO TERÉNU

SROVNÁVACÍ ROVINA

STANIČENÍ [km/m]
PROFIL[mm]–MATERIÁL–DĚLKA[m]
SKLON[promile]–DĚLKA[m]
ULOŽENÍ
KAPACITNÍ PRŮTOK[l/s]–RYCHLOST[m/s]

0.0
DN300–Kamenina Keramo–34.98
16.0–34.98
beton.sedlo
136.5–1.93

OBJEDNATEL:		Plzeňské městské dopravní podniky, a.s. Denisovo nábreží 920/12 301 00 Plzeň - Východní Předměstí	
společnost "MP + MMD - Vozovna Slovany", společník 1: METROPROJEKT Praha a.s. nám. I. P. Pavlova 2/1786 120 00 Praha 2 tel.: +420 296 154 105 www.metroprojekt.cz		společník 2: Mott MacDonald CZ, spol. s r.o. Národní 984/15 110 00 Praha 1 tel.: +420 221 412 800 www.mottmac.com	
HIP: Ing. Jan Kočí tel.: 296 154 401 Stupeň: DPS		Podpis: [Signature] Název a účel díla: REKONSTRUKCE VOZOVNY SLOVANY Plzeň, Slovanská alej 35	
Zpracovatelský útvar: tel.: +420 296 154 400 Vedoucí útvaru: Ing. Jakub Huml		Název části díla: E. Stavební část - stavební soubory SOD III Provozně-administrativní budova (PAB) E.4 Trubní sítě SO PAB 17 Kanalizace	
Odpovědný projektant: Ing. Lenka Janoutová		Podpis: [Signature] Název přílohy: Podélný profil kanalizační přípojky	
Vypracoval: Ing. Lenka Janoutová		Podpis: [Signature]	
Skart. znak: V20/2039 Počet formátů: 3xA4		Datum: 11/2019 Měřítko: 1:250/100	
IČD:		19 7246 006 07 06 02	
Změna:		-	
Číslo příl.:		003	