


**C - C':****DN80/160**

(MĚŘITKO NENÍ)

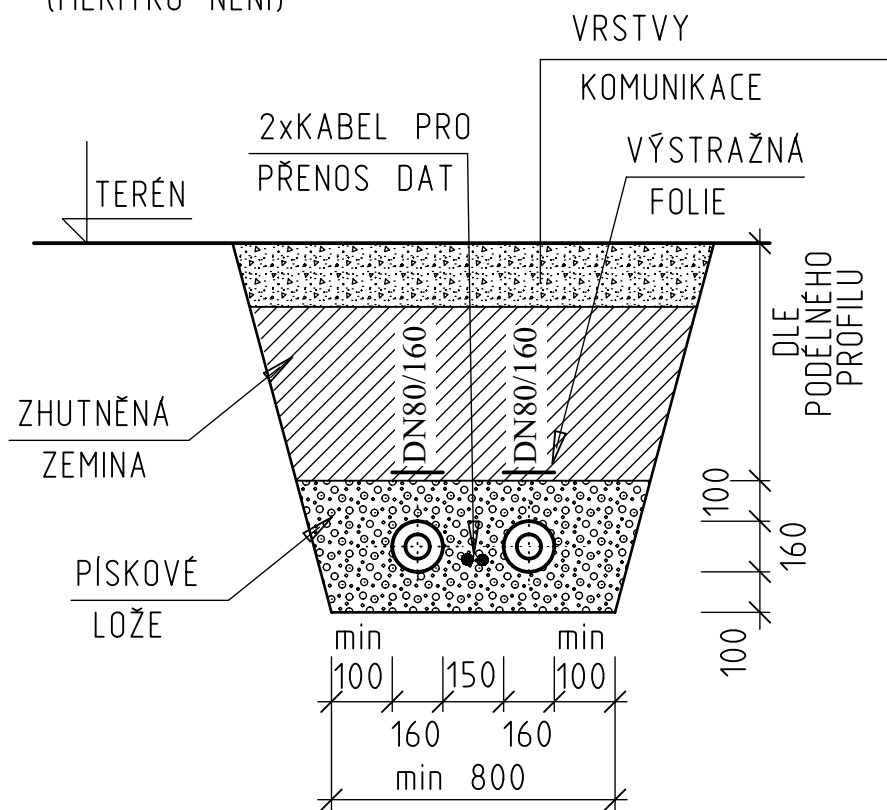

OBJEDNATEL:

Plzeňské městské  
dopravní podniky

Plzeňské městské dopravní podniky, a.s.

Denisovo nábřeží 920/12

301 00 Plzeň - Východní Předměstí

společnost "MP + MMD - Vozovna Slovany", společník 1:

**METROPROJEKT Praha a.s.**

nám. I. P. Pavlova 2/1786

120 00 Praha 2

tel.: +420 296 154 105

www.metroprojekt.cz

společník 2:

**MOTT  
MACDONALD****Mott MacDonald CZ, spol. s r.o.**

Národní 984/15

110 00 Praha 1

tel.: +420 221 412 800

www.mottmac.com

Souprava číslo:

HIP:

Ing. Jan Kočí

tel.: 296 154 401

Stupeň:

DSP

Podpis:

Název a účel díla:

**REKONSTRUKCE VOZOVNY SLOVANY****Plzeň, Slovanská alej 35**

Zpracovatelský útvar:

I.N.P. spol s.r.o.



tel.: +420 377 423 075

Vedoucí útvaru:

Ing. Petr Šmíd

Podpis:

Název části díla:

**E.Stavební část -stavební soubory  
SOD (PAB),SOD IV(OUT),SOD V (SLA)****E.4. Trubní síť****E****E.4**

Odpovědný projektant:

Ing. Petr Šmíd

Podpis:

Vypracoval:

Ing. Marcela Kobzová

Podpis:

Název přílohy:

**Vzorový příčný řez C-C'**

Změna:

-

Číslo příl.:

**005**Skart.  
znak:**V20/2038**

Datum:

**02/2019**Počet  
formátů:**6xA4**

Měřítko:

**1:250**

IČD:

17

7246

004

04

03

00