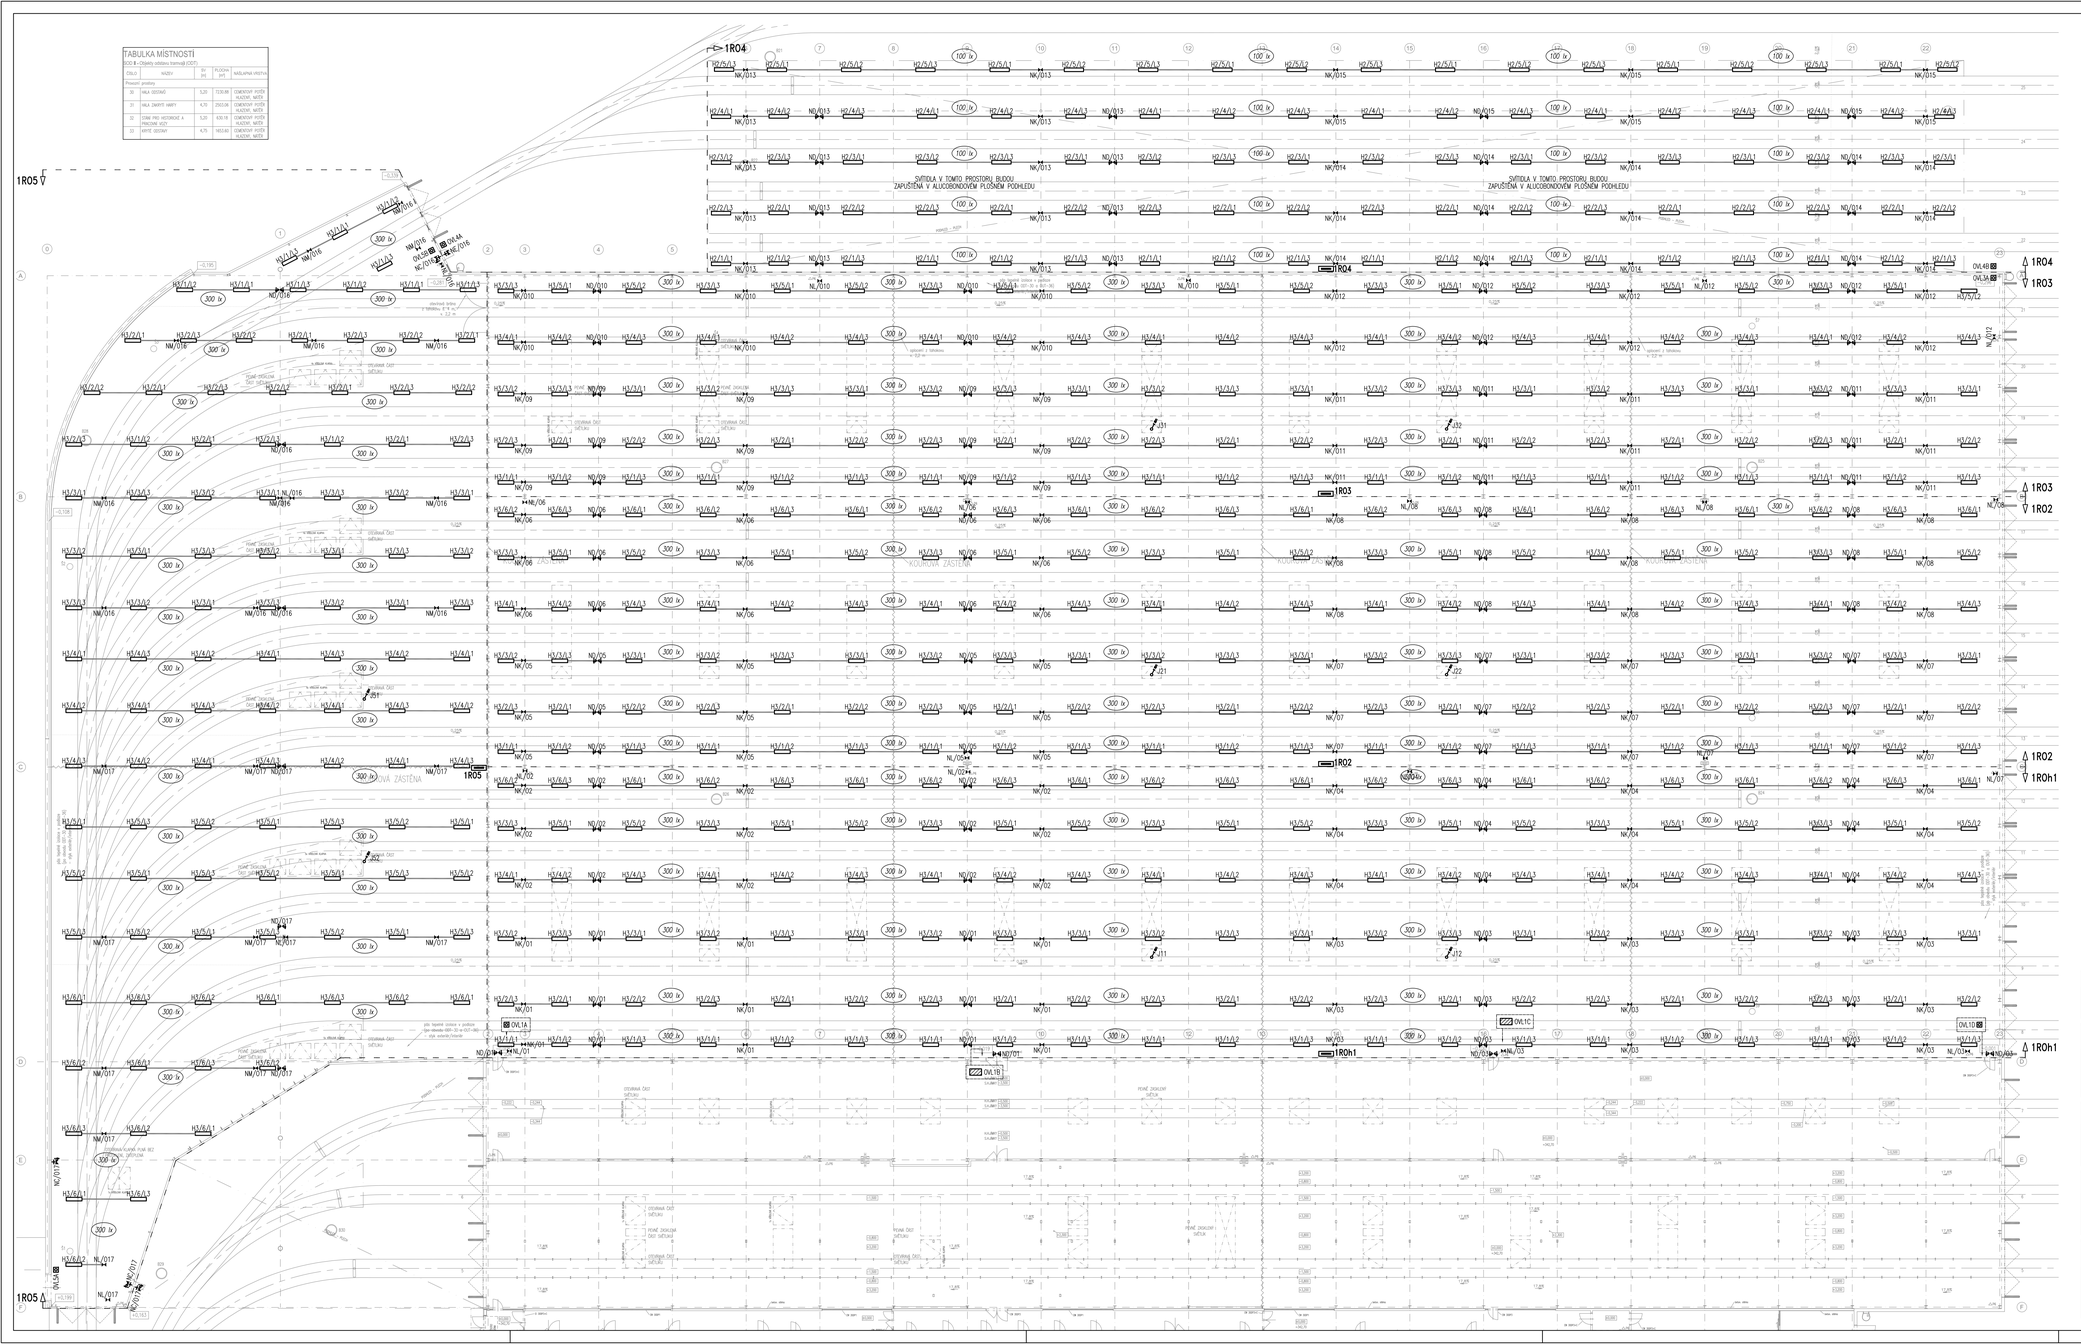

TABULKA MÍSTNOSTÍ

SOD II – Objekty odstavu tramvají (ODT)

ČÍSLO	NÁZEV	SV [m²]	PŘÍČNÝ [m]	NAVLÁDANÁ VÝŠKA
Provozní prostory				
30	HALA ODSTAVŮ	5,20	7230,08	OSAMĚLÝ VYŠŠÍ ELASTIC. MÍSTO
31	HALA ZAMYTÍ VARY	4,70	2550,08	OSAMĚLÝ VYŠŠÍ ELASTIC. MÍSTO
32	STŘÍNĚ PRO MOTOROVÉ A PRACOVNÍ VOZY	5,20	630,18	OSAMĚLÝ VYŠŠÍ ELASTIC. MÍSTO
33	KRYTÍ ODSTAVŮ	4,75	1653,60	OSAMĚLÝ VYŠŠÍ ELASTIC. MÍSTO

LEGENDA OSVĚTLENÍ:

- Napájecí rozvaděč pro svítidla
- Kabelový žlab pro uchycení svítidel – *oceloplastový 250x50*
- Pozice čidla osvětlenosti
- Ovládací skříňka pro spínání osvětlení
  - *pochůzkové osvětlení (1x tlačítko)*
  - *hlavní osvětlení (1x tlačítko)*
  - *osvětlení jednotlivých kolejí (14x tlačítko)*
- Ovládací místo pro spínání osvětlení
  - *pochůzkové osvětlení (1x tlačítko)*
  - *hlavní osvětlení (1x tlačítko)*
- H2: Průmyslové prachotěsné LED svítidlo 50W, φ=7000lm, Tc=4000K, Ra>80, PMMA tlrokazořící optika, třída II., IP65
- H3: Průmyslové prachotěsné LED svítidlo 99W, φ=14900lm, Tc=4000K, Ra>80, PMMA tlrokazořící optika, třída II., DALI, IP65
- NK: Přisazené LED nouzové svítidlo 5W, napájeno z CBS, asymetrická optika, IP65
- NL: Přisazené LED nouzové svítidlo 2,5W, napájeno z CBS, asymetrická optika, IP65
- NC: Přisazené LED nouzové svítidlo 1W, napájeno z CBS, piktogram, IP65
- ND: Přisazené LED nouzové svítidlo 1W, napájeno z CBS, dvoustranný piktogram, IP65
- NE: Nástěnné LED nouzové svítidlo 5W, napájeno z CBS, asymetrická optika, IP65

POZNÁMKY:

1. Proudové soustava a napětí
   - 3NPE, 400/230V, 50Hz, TN–S
2. Čidlo osvětlenosti bude umístěno tak, aby na ně nedopadalo přímé sluneční záření.

Legenda popisků svítidel hlavní osvětlovací soustavy:

A/3/L1
- fáze
- proudový okruh
- typ svítidla

Legenda popisků nouzových svítidel:

N1/3
- proudový okruh
- typ svítidla

OBJEDNATEL:

Plzeňské městské dopravní podniky PMDP

Plzeňské městské dopravní podniky, a.s.
Denisovo nábřeží 920/12
301 00 Plzeň - Východní Předměstí

společnost "MP + MMD - Vozovna Slovany", společník 1:
METROPROJEKT Praha a.s.
nám. I. P. Pavlova 2/1786
120 00 Praha 2
tel.: +420 296 154 105
METROPROJEKT www.metroprojekt.cz

společník 2:
Mott MacDonald CZ, spol. s r.o.
Národní 984/15
110 00 Praha 1
tel.: +420 221 412 800
MOTT MACDONALD www.mottmac.com

Souprava číslo:

HIP: **Ing. Jan Kočí** Podpis: Kočí
tel: **296 154 401**
Stupeň: **DPS**

Název a účel díla:
REKONSTRUKCE VOZOVNY SLOVANY
Plzeň, Slovanská alej 35

Zpracovatelský útvar: **S 71**
tel.: **+420 296 154 158**
Vedoucí útvaru: **Ing. Jan Kahuda** Podpis: Kahuda

Název části díla:
E. Stavební část - stavební soubory
SOD II Objekty odstavu tramvají (ODT)
E.2 TZB

E.
E.2

Odpovědný projektant: **Ing. Radek Procházka** Podpis:
Vypracoval: **David Janura** Podpis: Janura
Skart. znak: **V20/2039** Datum: **11/2019**
Počet formátů: **10x A4** Měřítko: **1:200**

Název přílohy:
SO ODT 10-04 Silnoproudé rozvody
SO ODT 10-05 Osvětlení
1.NP (SV): haly

Změna: **-**
Číslo příl.: **301**

IČD:	19	7246	006	06	04	04-05