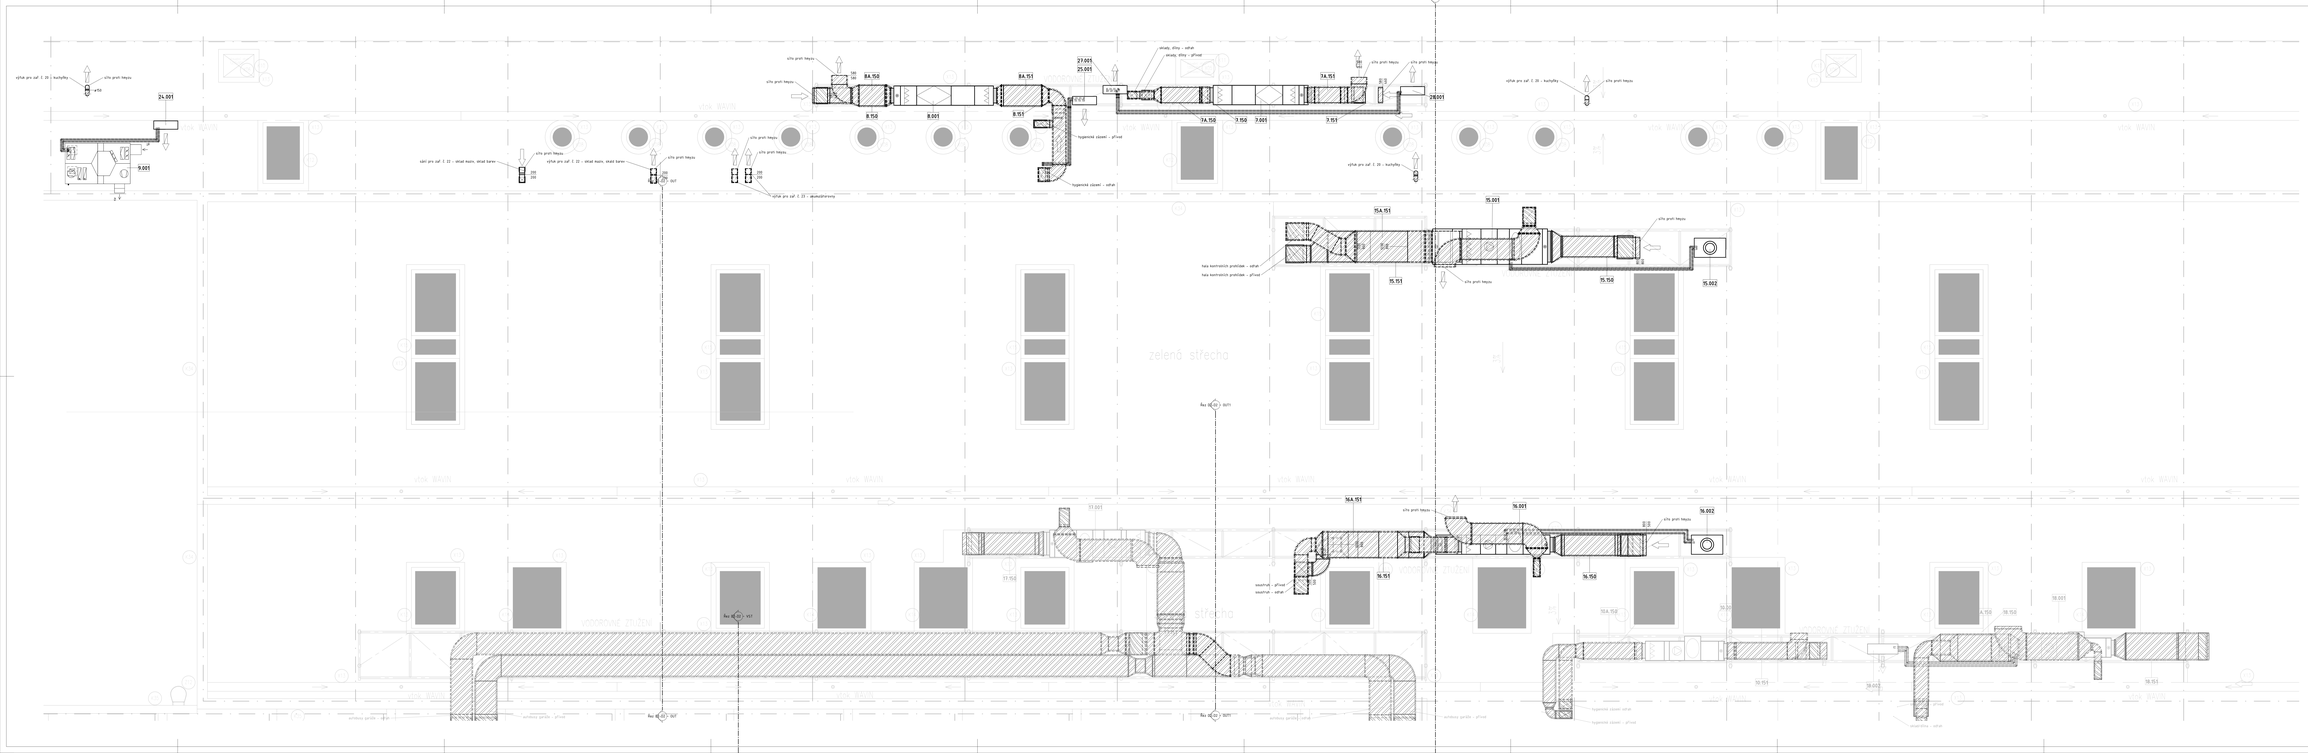
výtah pro zař. Č. 20 - kuchyňky
výtah pro zař. Č. 22 - ohlad mazn. ohlad barev
výtah pro zař. Č. 23 - akumulátorovny
24.001
9.001
8A.150
8A.151
8.150
8.001
8.151
27.001
25.001
B.01/A
ohlady, dřezy - odvod
ohlady, dřezy - přívod
hygienické zařízení - přívod
hygienické zařízení - odvod
7A.151
7A.150
7.150
7.001
7.151
28.001
15A.151
15.001
15.151
15.150
15.002
nouzová kontrolní prohlídka - odvod
nouzová kontrolní prohlídka - přívod
zelená střecha
VTOK BAVIN
Řez AC-AC - JUTI
Řez AD-AD - VÝT
Řez BC-BC - JUTI
16A.151
16.001
16.151
16.150
16.002
17.001
17.150
18A.150
18.001
18.150
18.151
vodorovné ztužení
střecha
vnitřní zpráva - odvod
vnitřní zpráva - přívod
vnitřní zpráva - odvod
vnitřní zpráva - přívod
vnitřní zpráva - odvod
vnitřní zpráva - přívod