



ŘEZ A-A 1 : 50

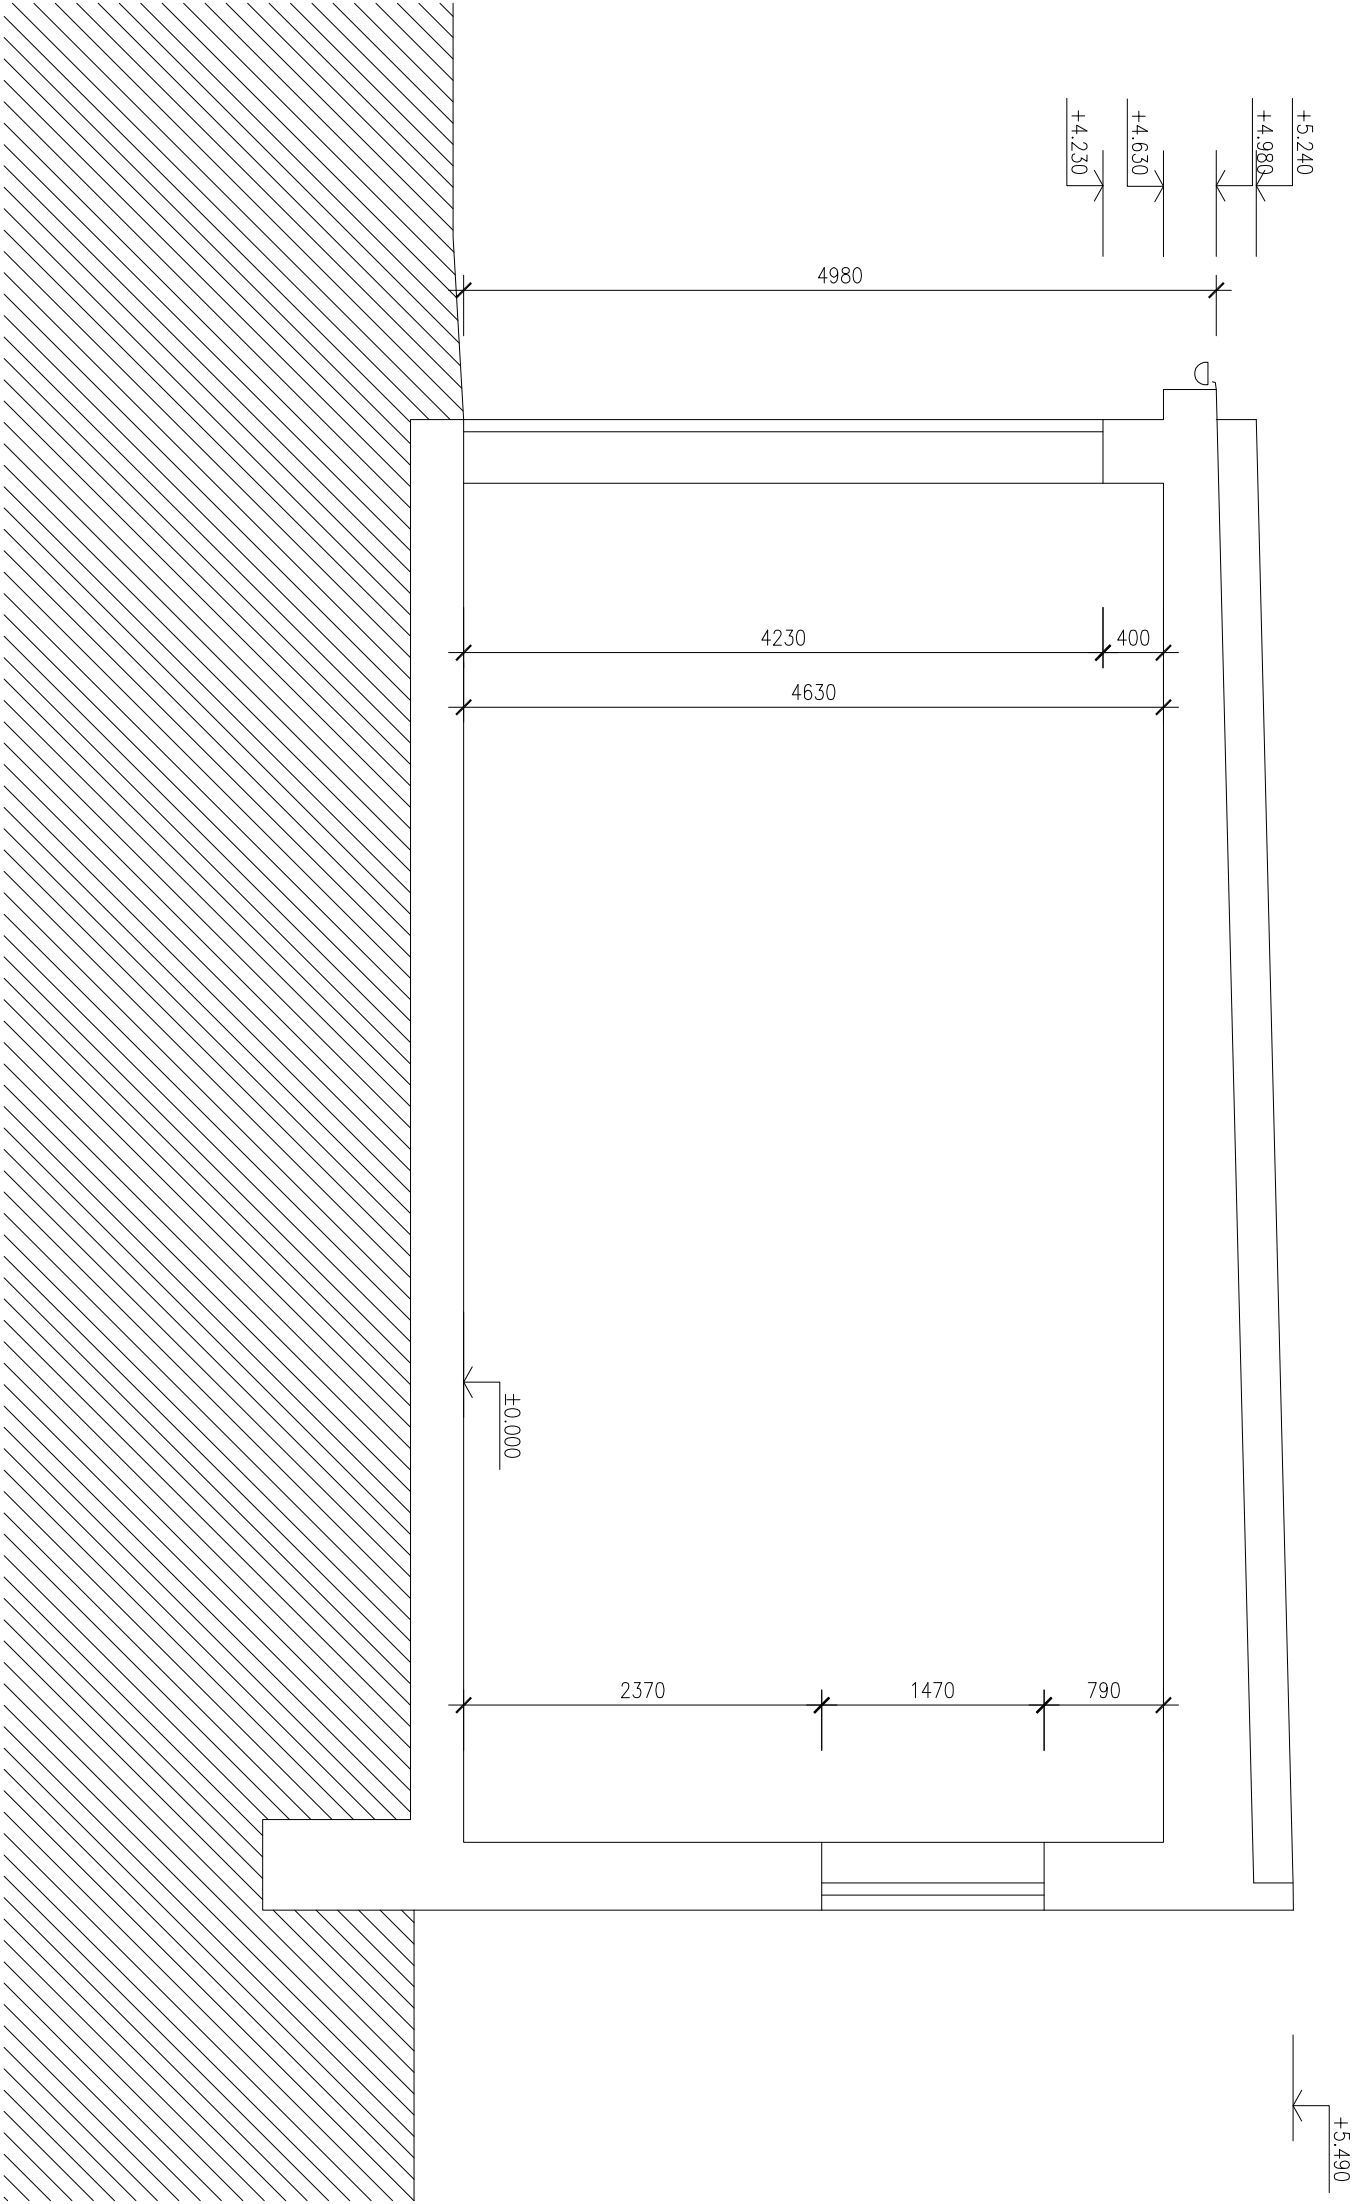


ŘEZ B-B 1 : 50

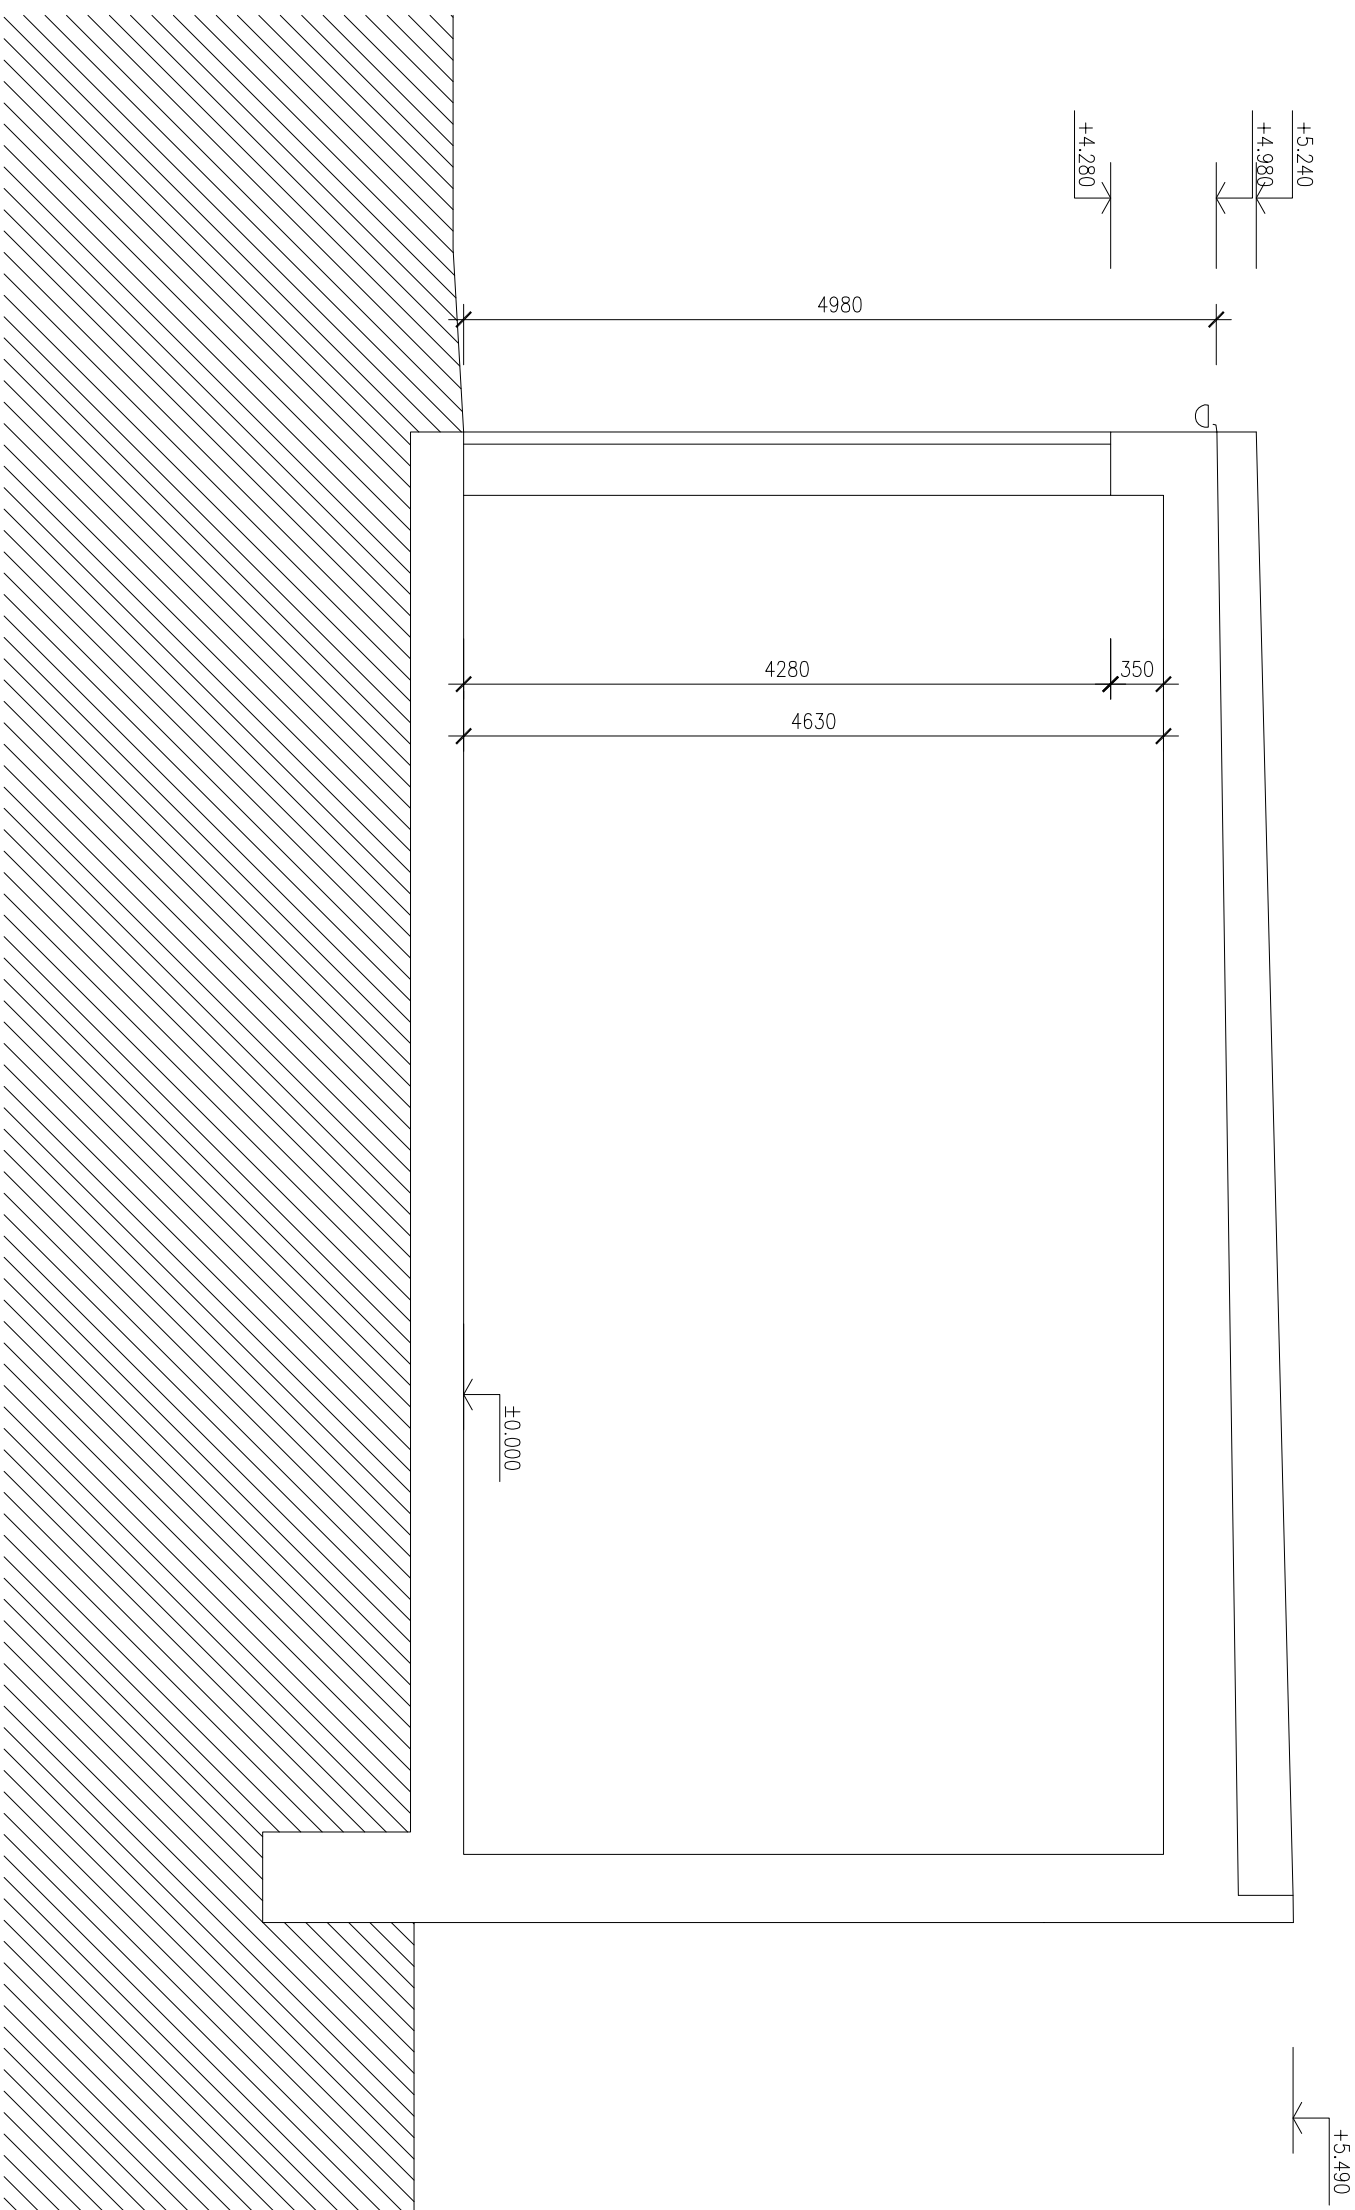


čistopis



OBJEDNATEL:

Pízeňské městské dopravní podniky, a.s.
Denisovo nábřeží 920/12
301 00 Pízeň - Východní Předměstí

 METROPROJEKT Praha a.s. nám. J. P. Pavlova 2/1786 120 00 Praha 2 tel.: +420 296 154 105 METROPROJEKT www.metroprojekt.cz	společnost 1: M společnost 2: MOTT MACDONALD Mott MacDonald CZ, spol. s r.o. Národní 984/15 110 00 Praha 1 tel.: +420 221 412 800 www.mottmac.com	Souprava číslo:
--	---	-----------------

HIP: Ing. Jan Kočí tel.: 296 154 401 Stupeň: DPS	Podpis:  Název a účel díla: REKONSTRUKCE VOZOVNY SLOVANY Pízeň, Slovanská alej 35
--	--

Zpracovatelství úvar: tel.: 296 154 400 Vedoucí úvaru: Ing. Jakub Huml	S 80 Podpis: 	Název části díla: E. Stavební část - stavební soubory SOD I Objektů vrchní stavby (VST) E.1 Objektů pozemních staveb	E.1
---	---	--	------------

Odpovědný projektant: Ing. Zdeněk Veselý	Podpis: 	Název přílohy: SO VST 00-00 Demolice 07 Garáže Řez A - A, Řez B - B	Změna: -
Vypracoval: Marcela Palasová	Podpis: 		
Stav: zprac. Příloha formát:	Datum: 11/2019 Měřítko: 1:50	Číslo příl.: 003	