

- 24V DC
- 0V
- 230V AC
- 600V DC

Rev.	Změny:	Kreslil:	Zkontroloval:	Datum:
1.0	Finální revize	Kocian	Skruzny	29.11.2019
---	---	---	---	---
---	---	---	---	---
Navrženo::




K Ládví 1805/20 tel.: +420 284 021 111
184 00 Praha 8 fax: +420 284 021 119
www.elektroline.cz

Plz009, Slovany Depo - Napájení

Blokový diagram rozvaděčů

Kreslil:	David Třešňák
Kontroloval:	Jakub Skružný
Vytvořeno:	14.3.2019
Formát:	A3
Revize:	Č. výkresu:
1.0	EID00001047

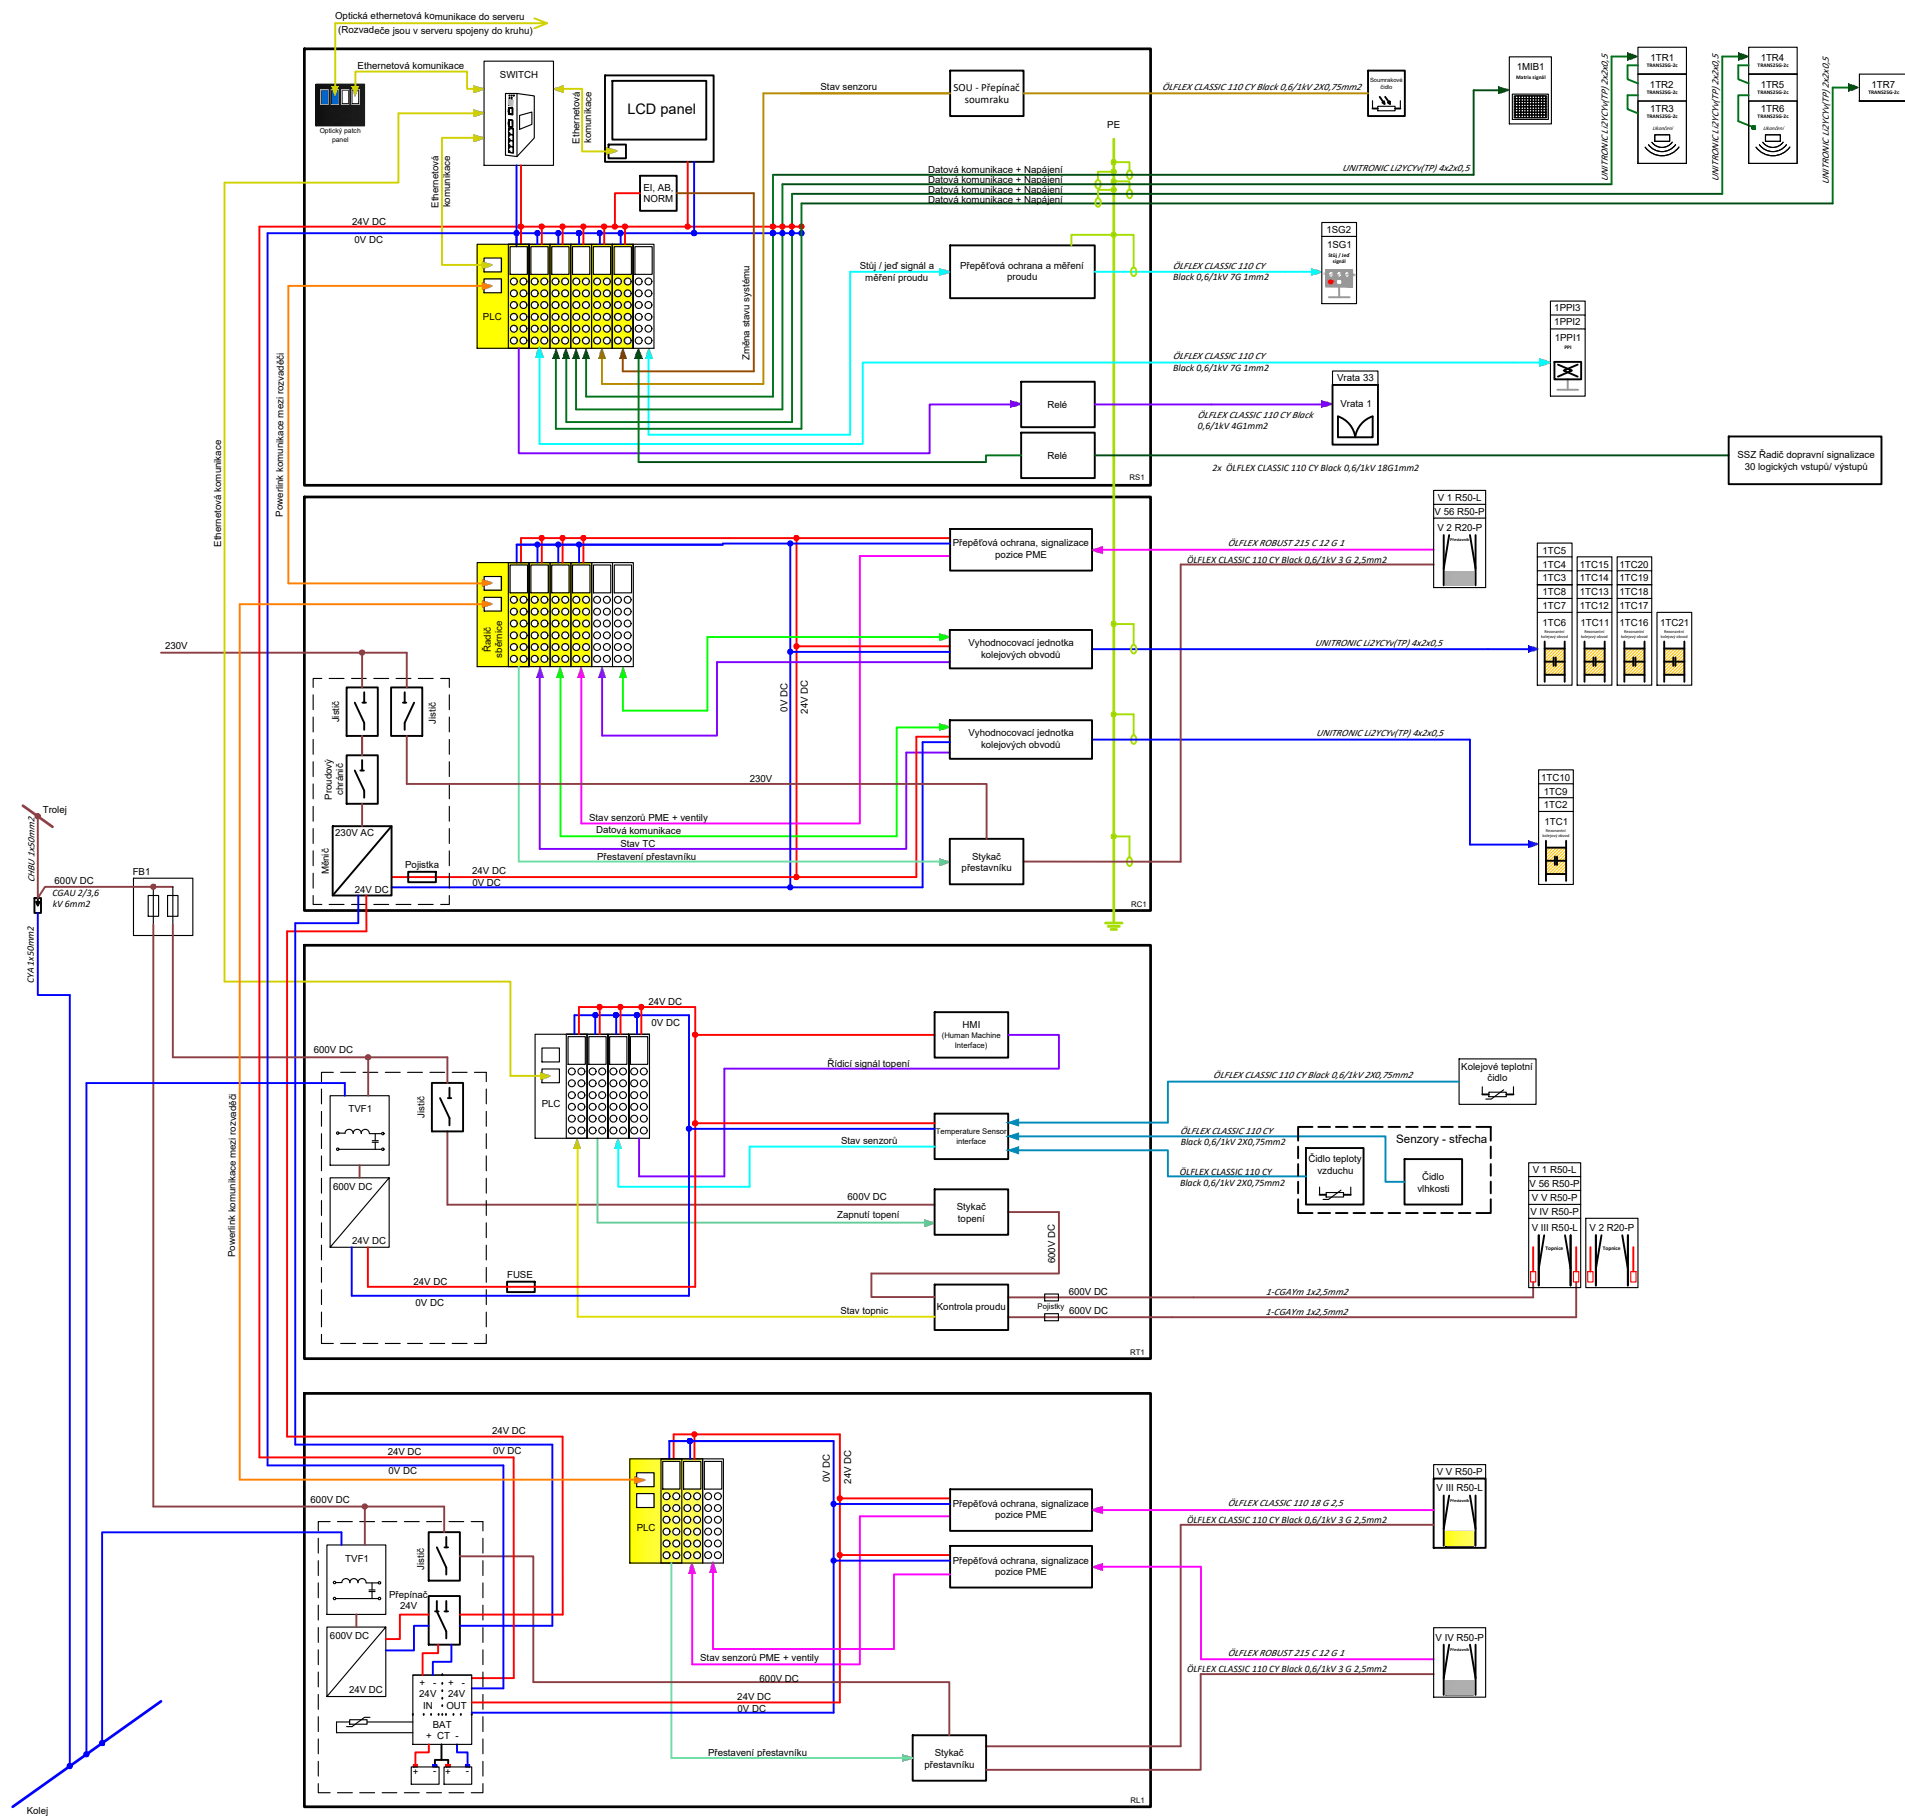

Rev.	Změny:	Kreslil:	Zkontroloval:	Datum:
1.0	Finální revize	Kocian	Skruzny	29.11.2019
---	---	---	---	---
---	---	---	---	---
Navrženo:




K Ládví 1805/20 tel.: +420 284 021 111
184 00 Praha 8 fax: +420 284 021 119
www.elektroline.cz

Plz009, Slovany Depo - Zone 1

Blokový diagram řídicích rozvaděčů


Kreslil:	David Třešňák
Kontroloval:	Jakub Skružný
Vytvořeno:	14.3.2019
Formát:	A3
Revize:	Č. výkresu:
1.0	EID00001047

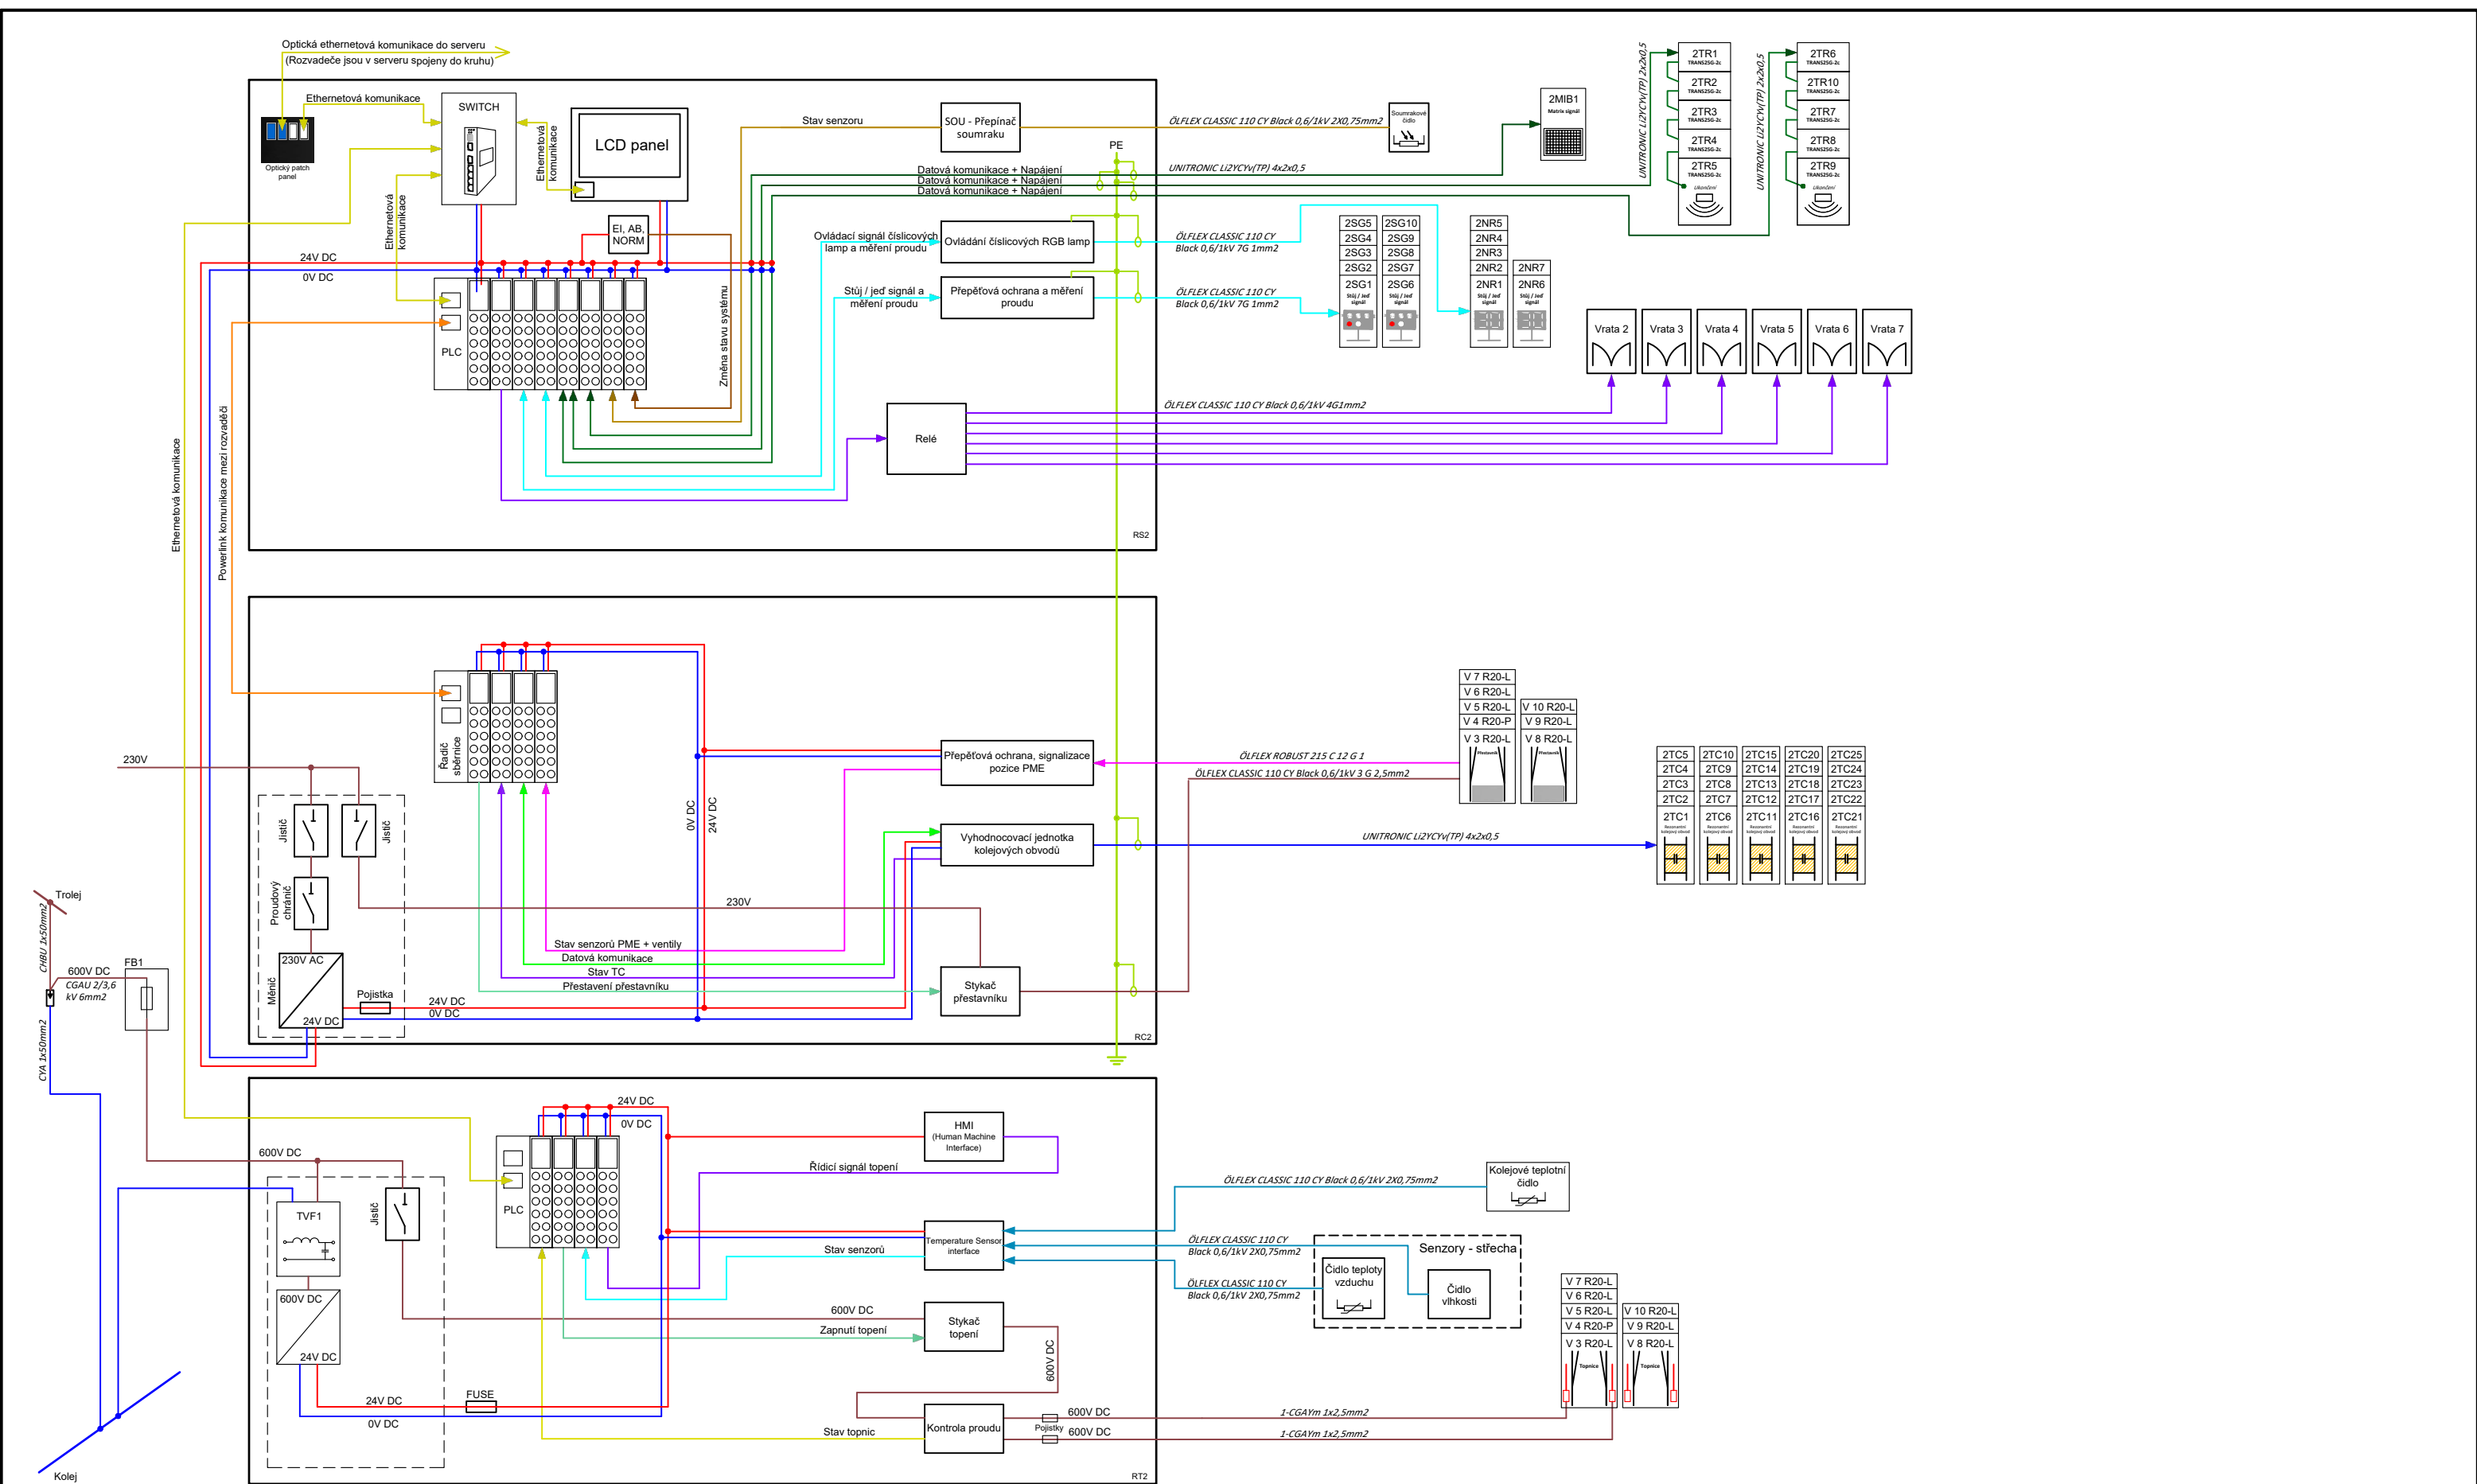

Rev.	Změny:	Kreslil:	Zkontroloval:	Datum:	Navrženo:	Plz009, Slovany Depo - Zone 2		Kreslil:	David Třešňák
1.0	Finální revize	Kocian	Skruzny	29.11.2019		Blokový diagram řídicích rozvaděčů		Kontroloval:	Jakub Skružný
---	---	---	---	---				Vytvořeno:	14.3.2019
---	---	---	---	---				Formát:	A3
---	---	---	---	---				Revize:	Č. výkresu:
---	---	---	---	---				1.0	Č. výkresu:
---	---	---	---	---					EID00001047



K Ládví 1805/20 tel.: +420 284 021 111
184 00 Praha 8 fax: +420 284 021 119
www.elektroline.cz

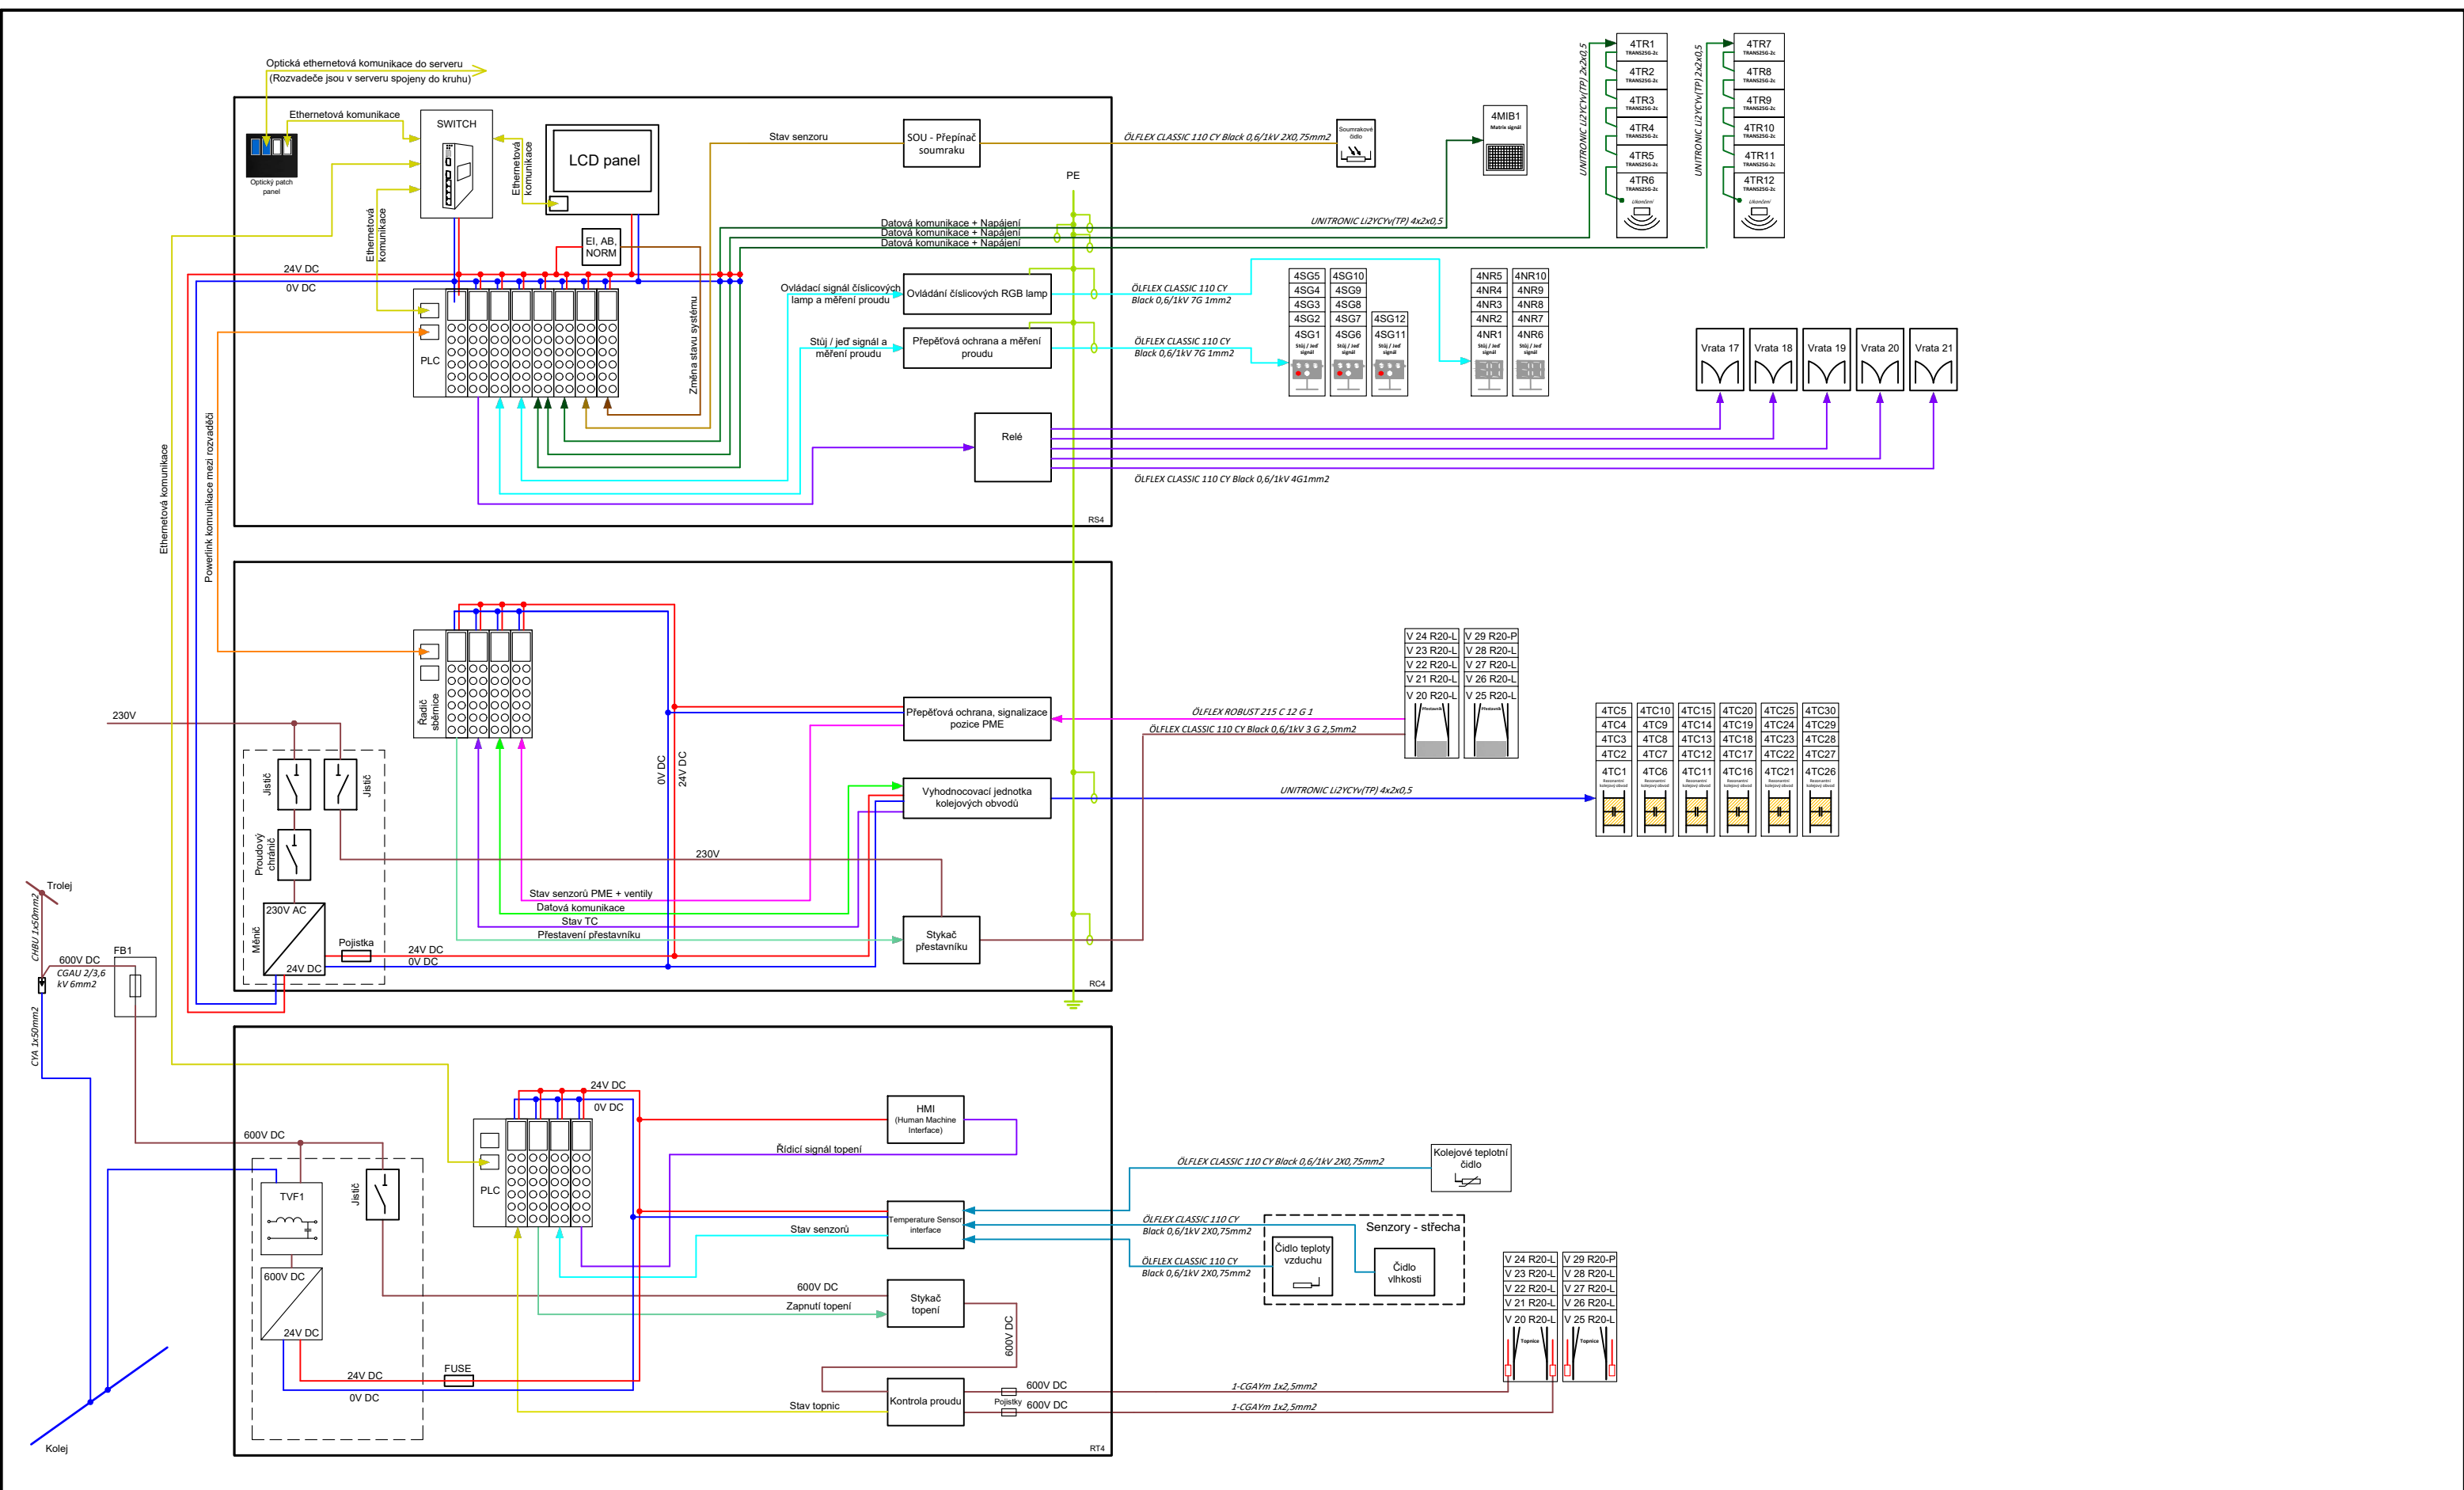


Rev.	Změny:	Kreslil:	Zkontroloval:	Datum:
1.0	Finální revize	Kocian	Skruzny	29.11.2019
---	---	---	---	---
---	---	---	---	---
Navrženo:



K Ládví 1805/20 tel.: +420 284 021 111
184 00 Praha 8 fax: +420 284 021 119
www.elektroline.cz

Plz009, Slovany Depo - Zone 4		Kreslil:	David Třešňák
		Kontroloval:	Jakub Skružný
Blokový diagram řídicích rozvaděčů		Vytvořeno:	14.3.2019
		Formát:	A3
		Revize:	Č. výkresu:
		1.0	EID00001047

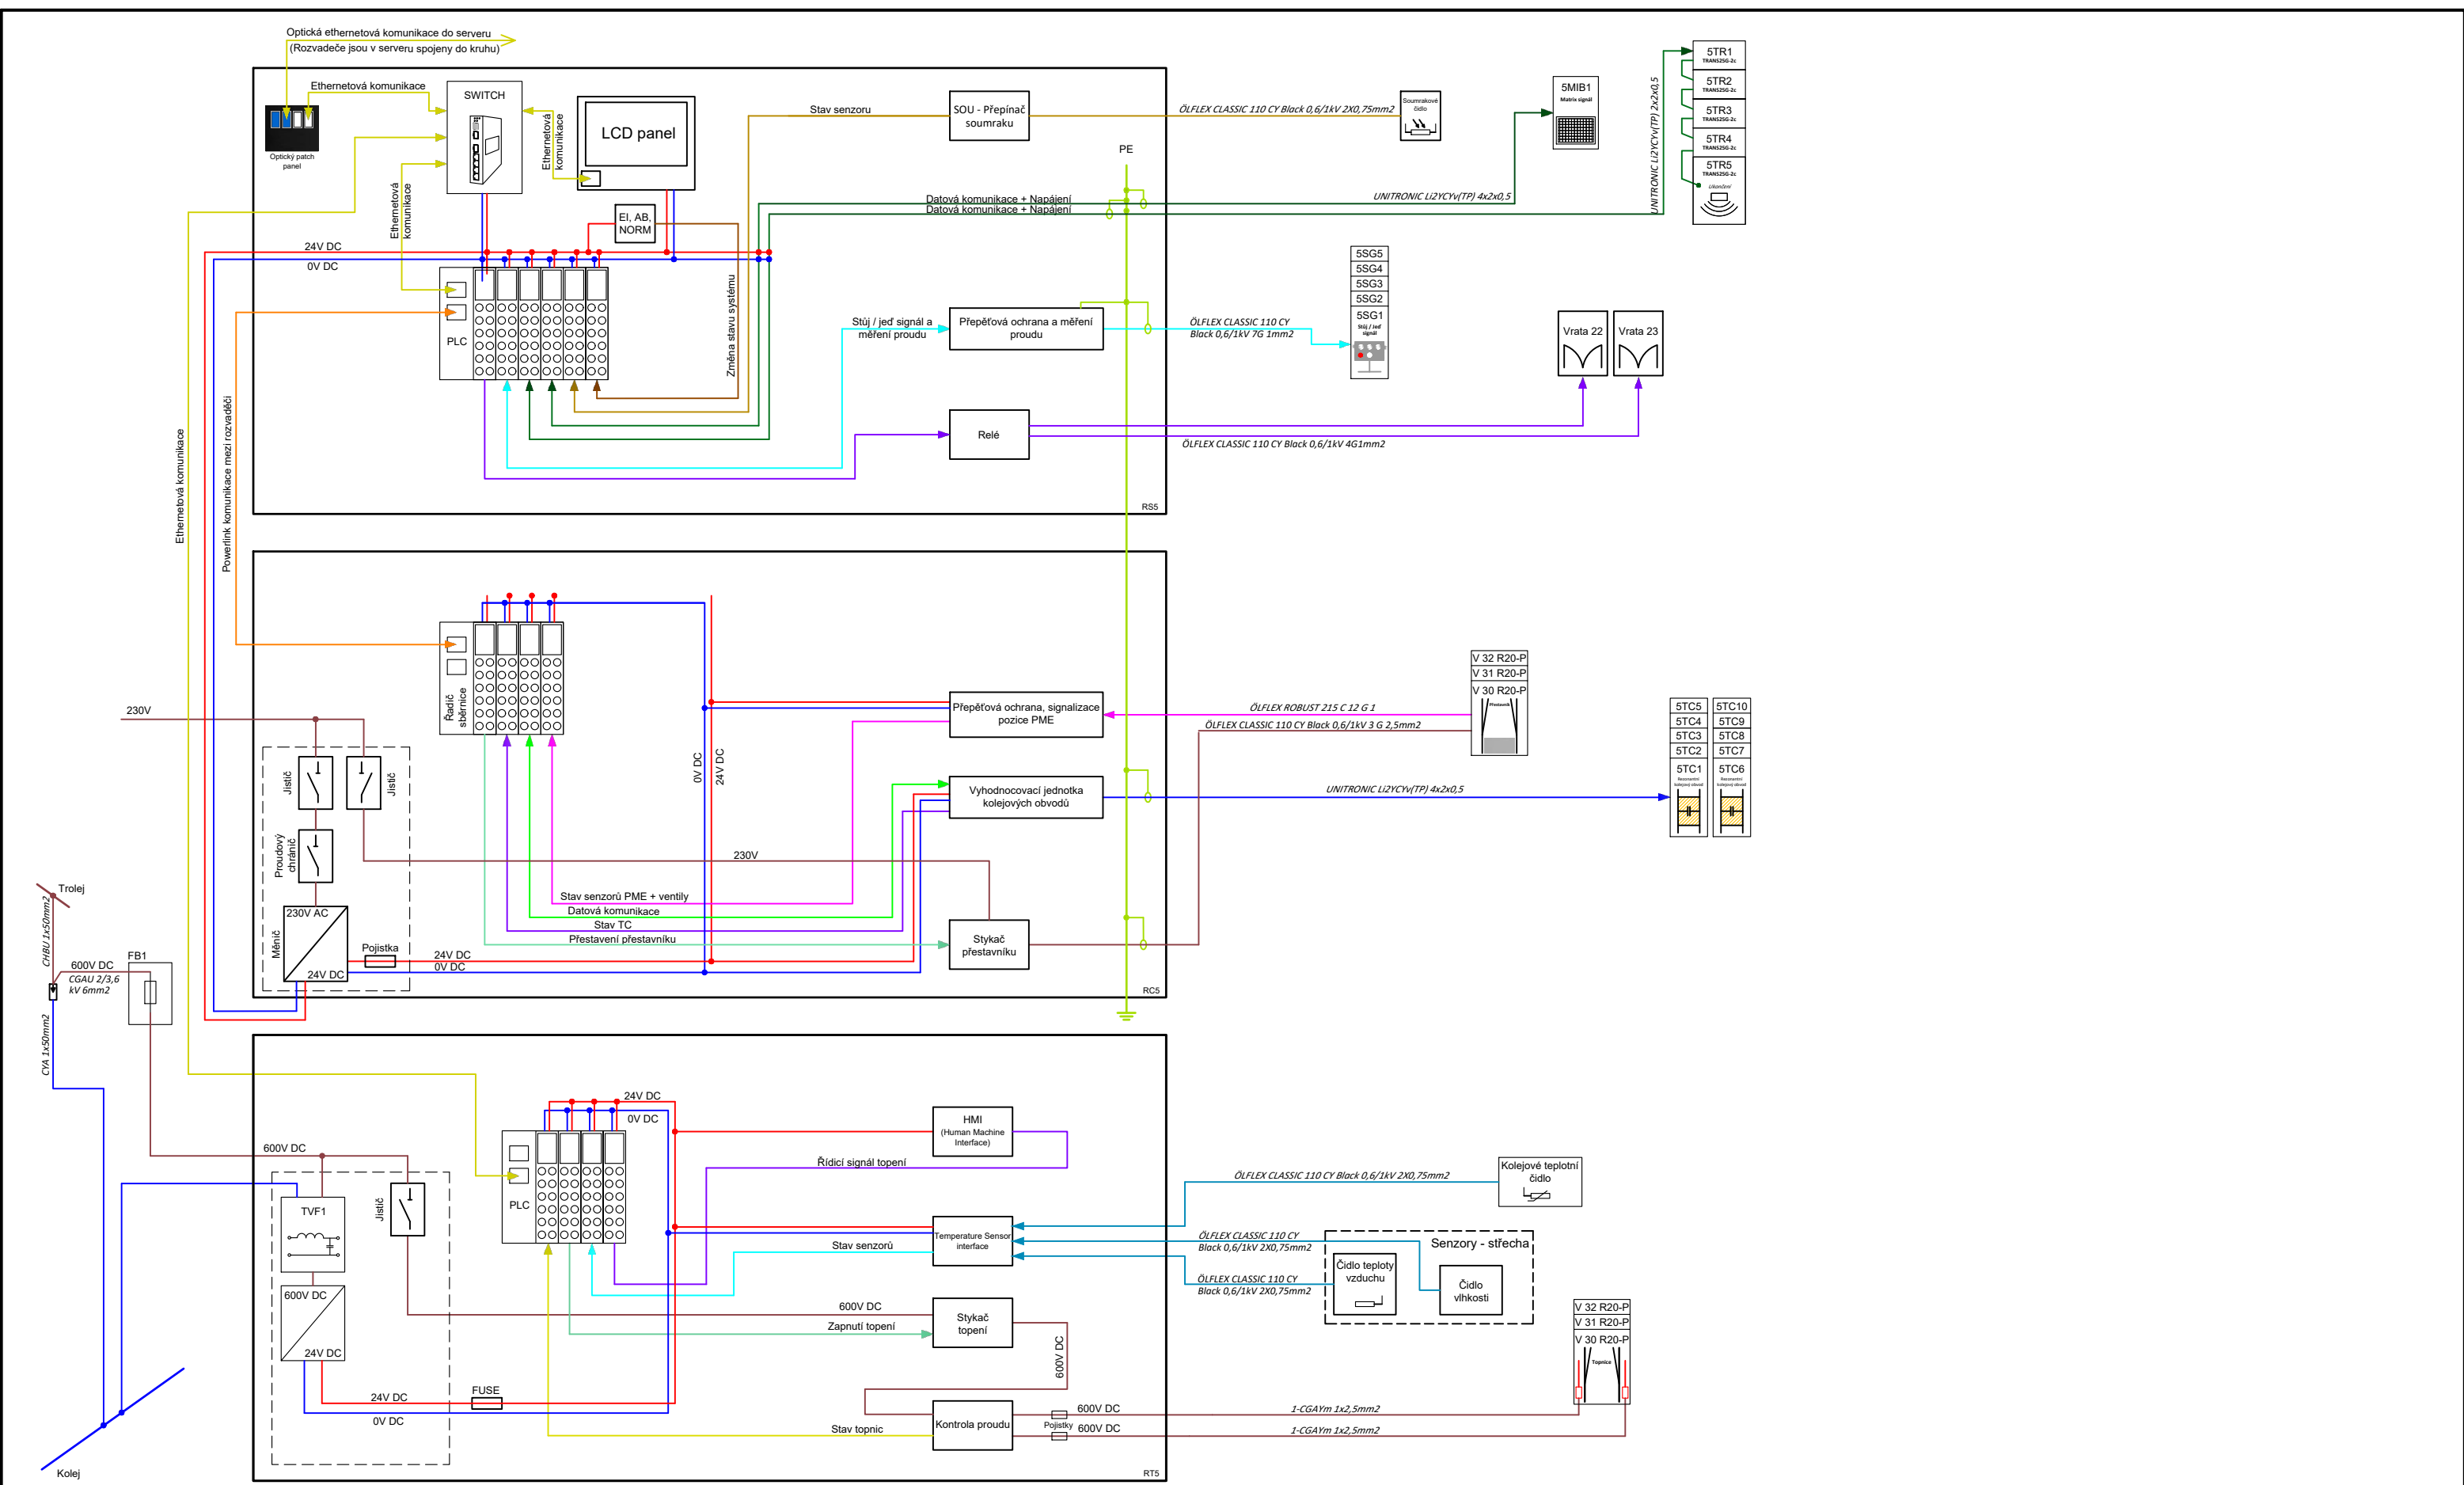


					Plz009, Slovany Depo - Zone 5		Kreslil:	David Třešňák
							Kontroloval:	Jakub Skružný
							Vytvořeno:	14.3.2019
							Formát:	A3
							Revize:	Č. výkresu:
							1.0	EID00001047

Rev.	Změny:	Kreslil:	Zkontroloval:	Datum:
1.0	Finální revize	Kocian	Skruzny	29.11.2019
---	---	---	---	---
---	---	---	---	---
Navrženo:	
	
K Ládví 1805/20 tel.: +420 284 021 111	
184 00 Praha 8 fax: +420 284 021 119	
www.elektroline.cz	

Blokový diagram řídicích rozvaděčů	
------------------------------------	--

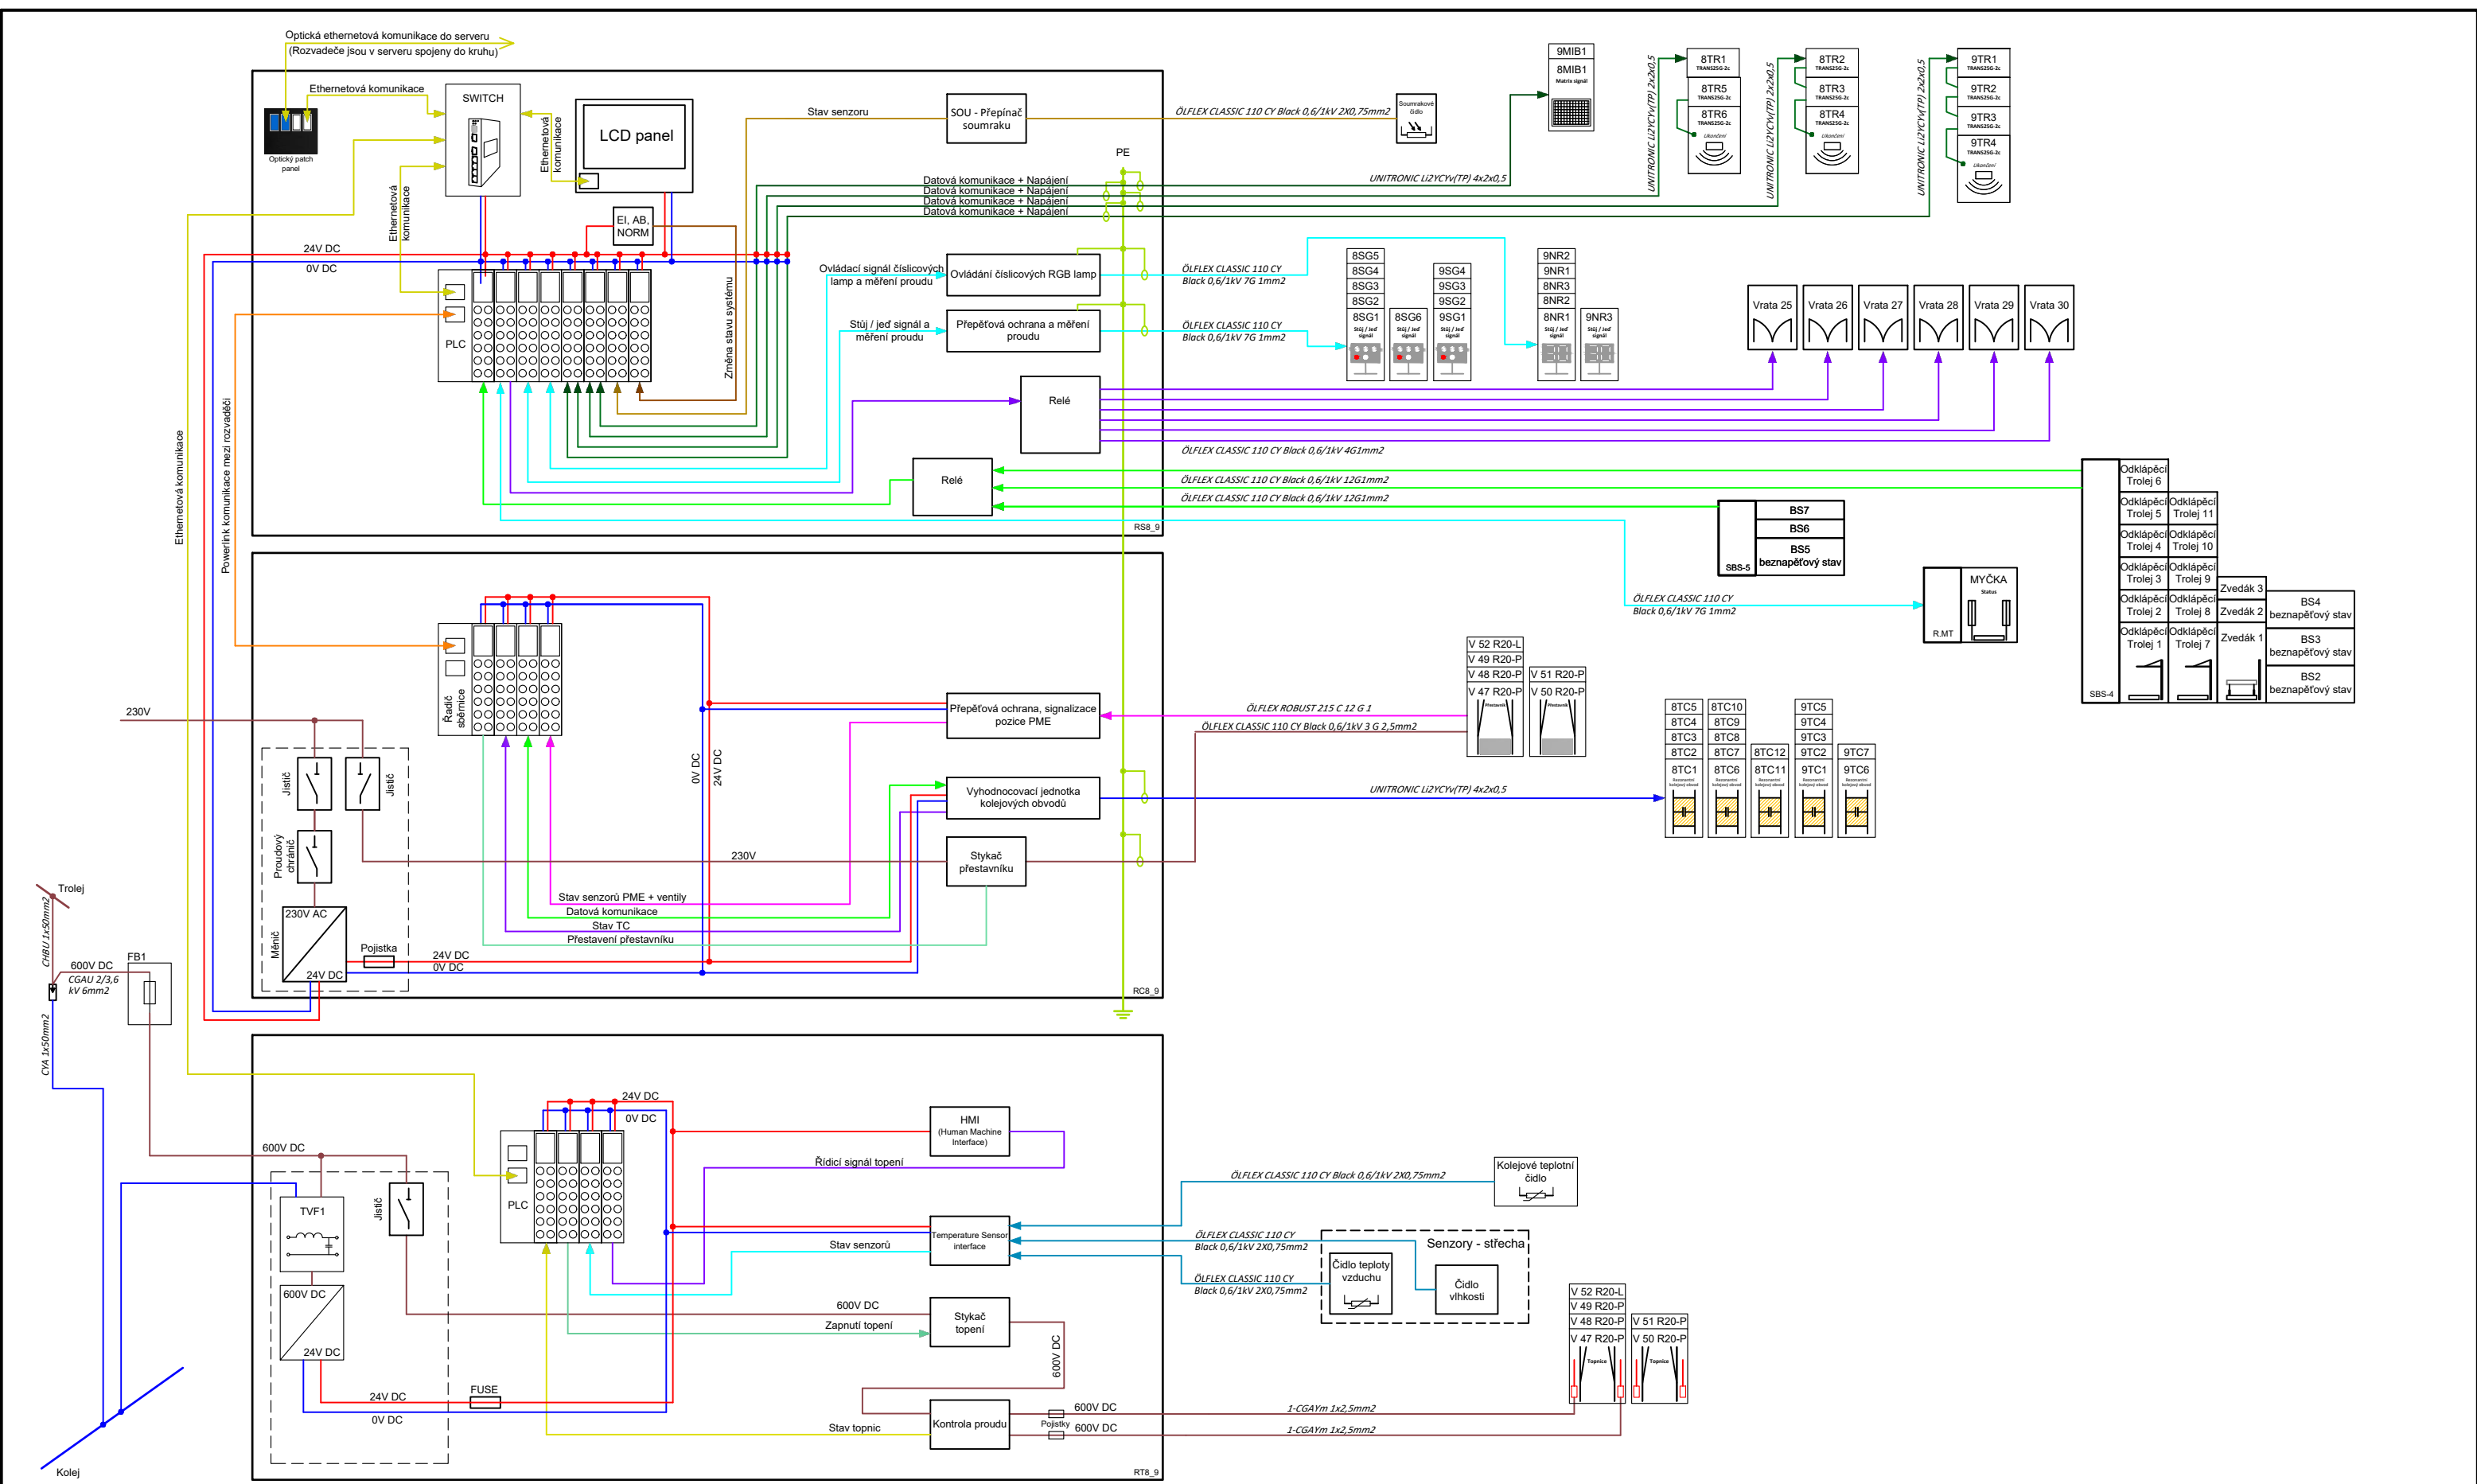


Rev.				Změny:				Kreslil:				Zkontroloval:				Datum:				Navrženo:				Plz009, Slovany Depo - Zone 8/9				Kreslil:		David Třešňák	
1.0				Finální revize				Kocian				Skruzny				29.11.2019												Kontroloval:		Jakub Skružný	
---				---				---				---				---												Vytvořeno:		14.3.2019	
---				---				---				---				---												Formát:		A3	
---				---				---				---				---												Revize:		Č. výkresu:	
---				---				---				---				---												1.0		EID00001047	



K Ládví 1805/20 tel.: +420 284 021 111
184 00 Praha 8 fax: +420 284 021 119
www.elektroline.cz


Blokový diagram řídicích rozvaděčů

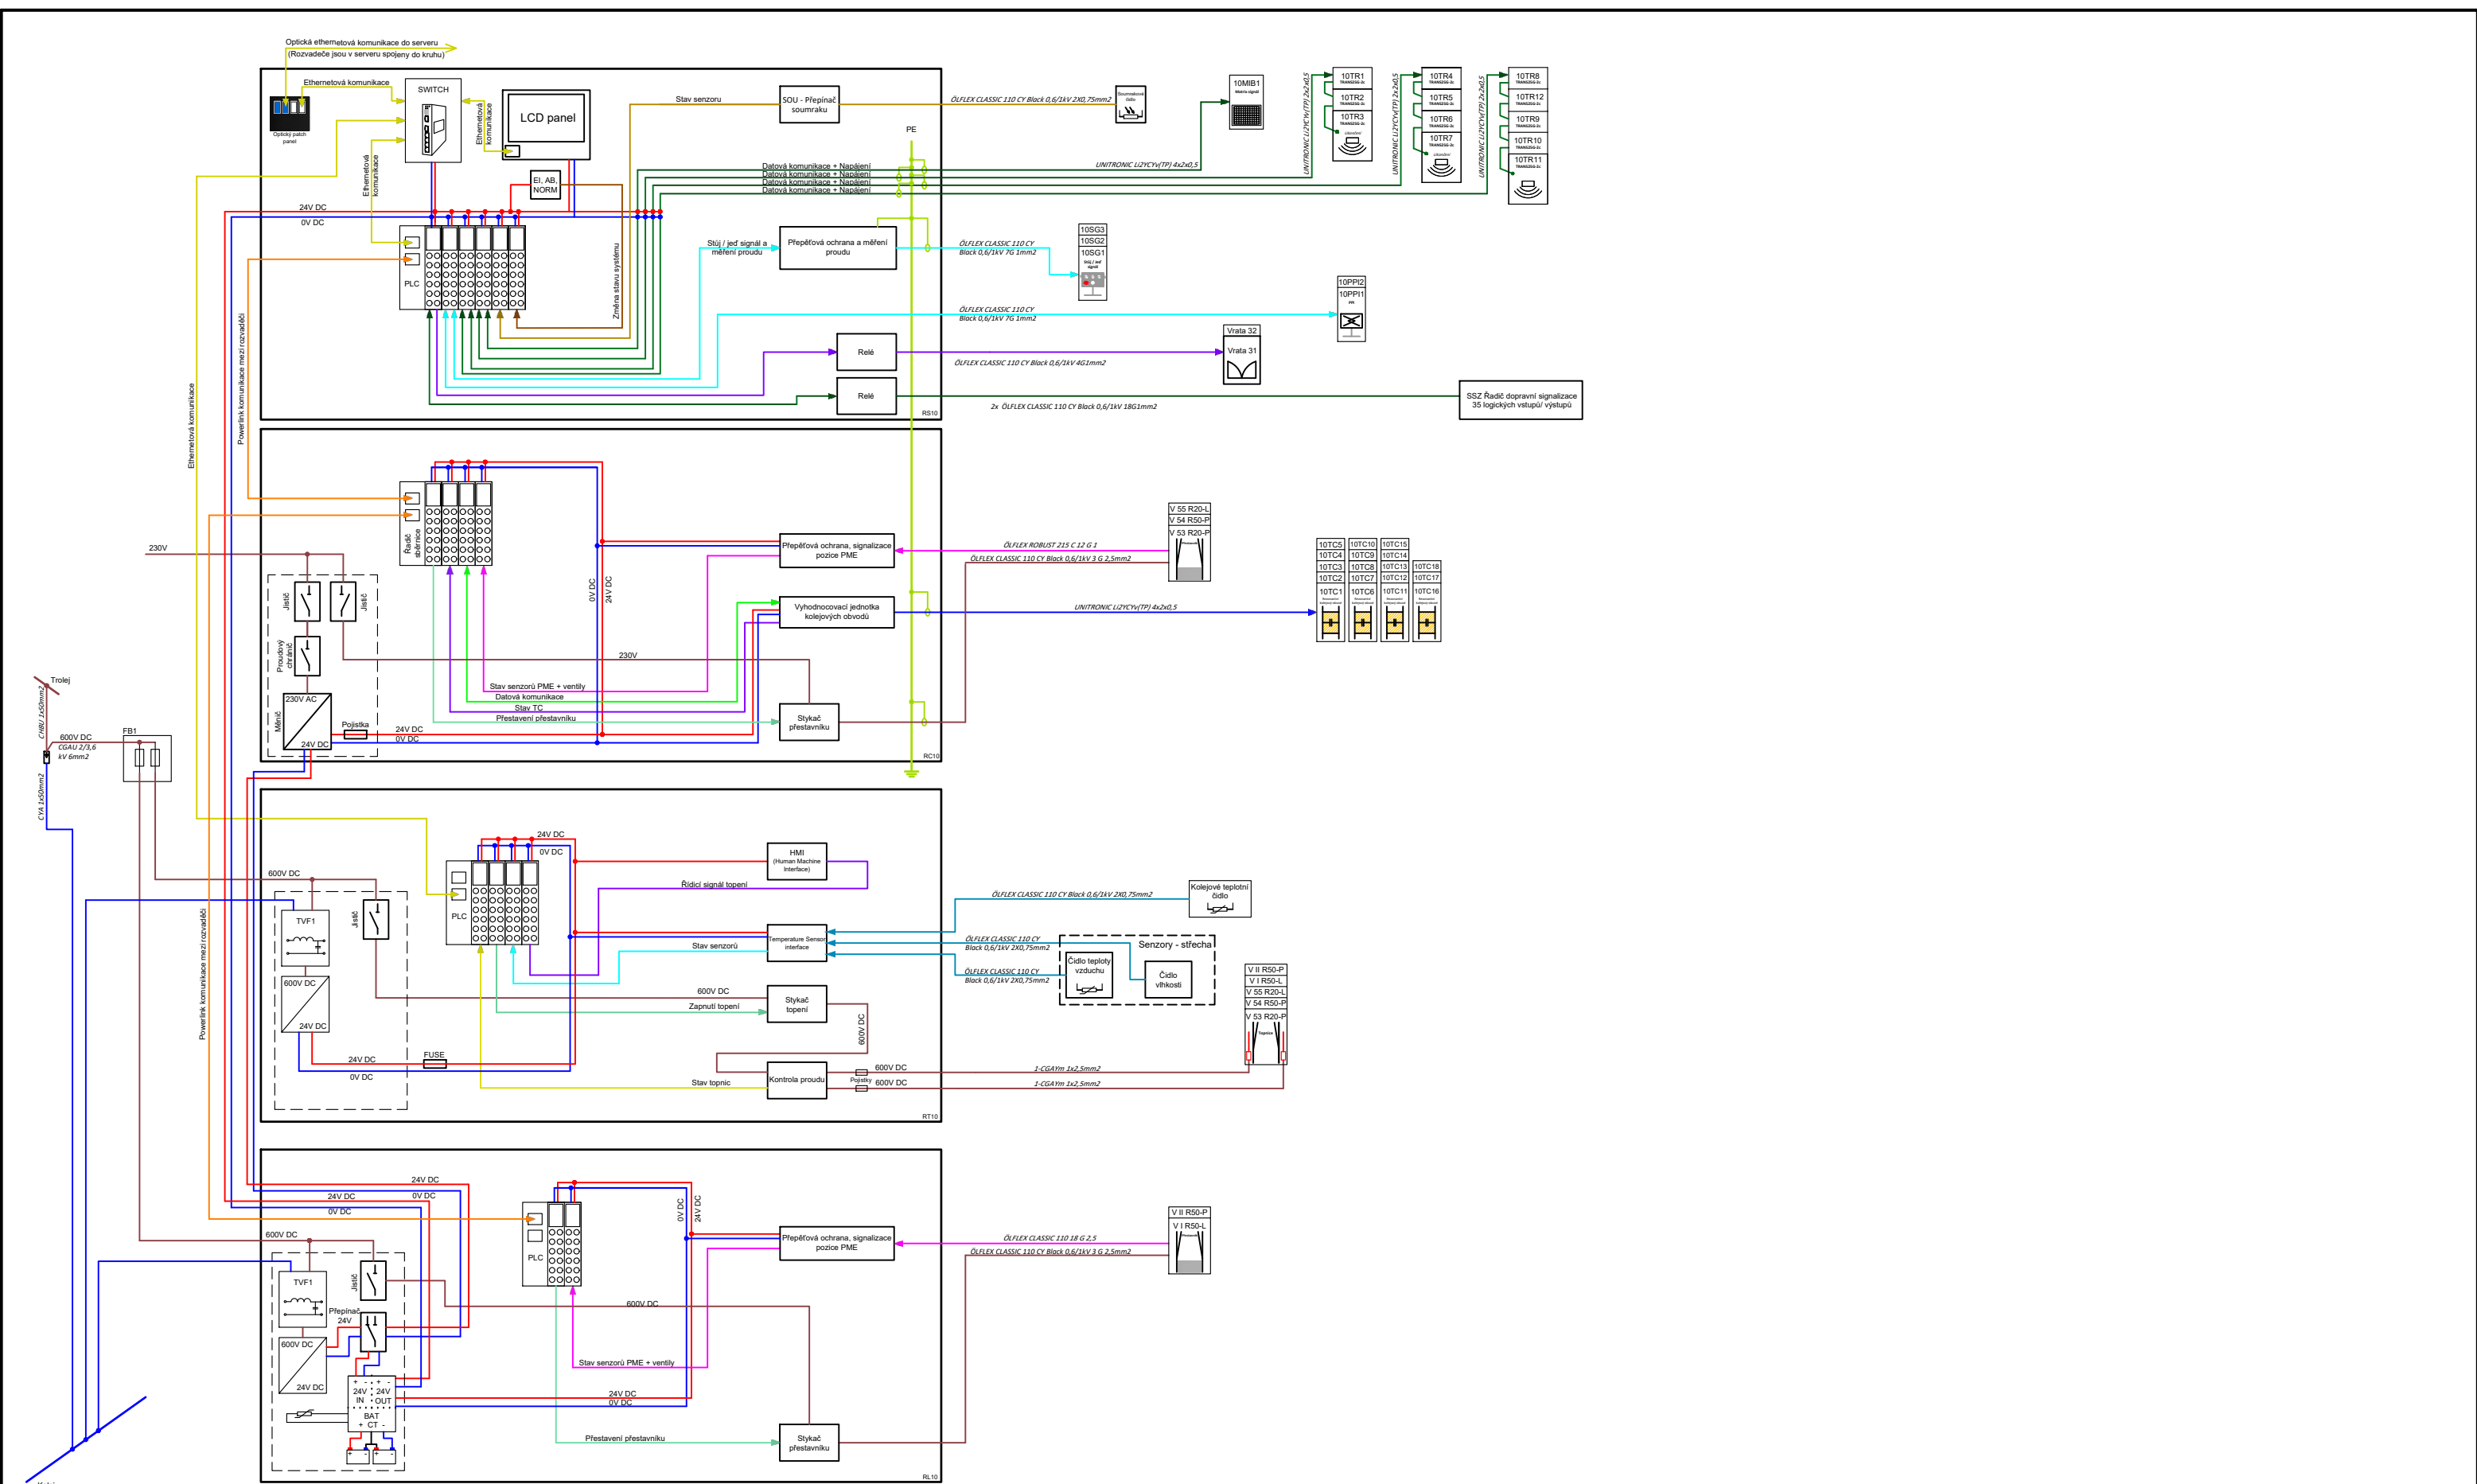

					Navrženo:	Plz009, Slovany Depo - Zone 10		Kreslil:	David Třešňák
Rev.	Změny:		Kreslil:	Zkontroloval:		Blokový diagram řídicích rozvaděčů		Kontroloval:	Jakub Skružný
1.0	Finální revize		Kocian	Skruzny	29.11.2019			Vytvořeno:	14.3.2019
---	---		---	---	---			Formát:	A3
---	---		---	---	---			Revize:	Č. výkresu:
---	---		---	---	---			1.0	EID00001047
---	---		---	---	---				
---	---		---	---	---				



K Ládví 1805/20 tel.: +420 284 021 111
184 00 Praha 8 fax: +420 284 021 119
www.elektroline.cz

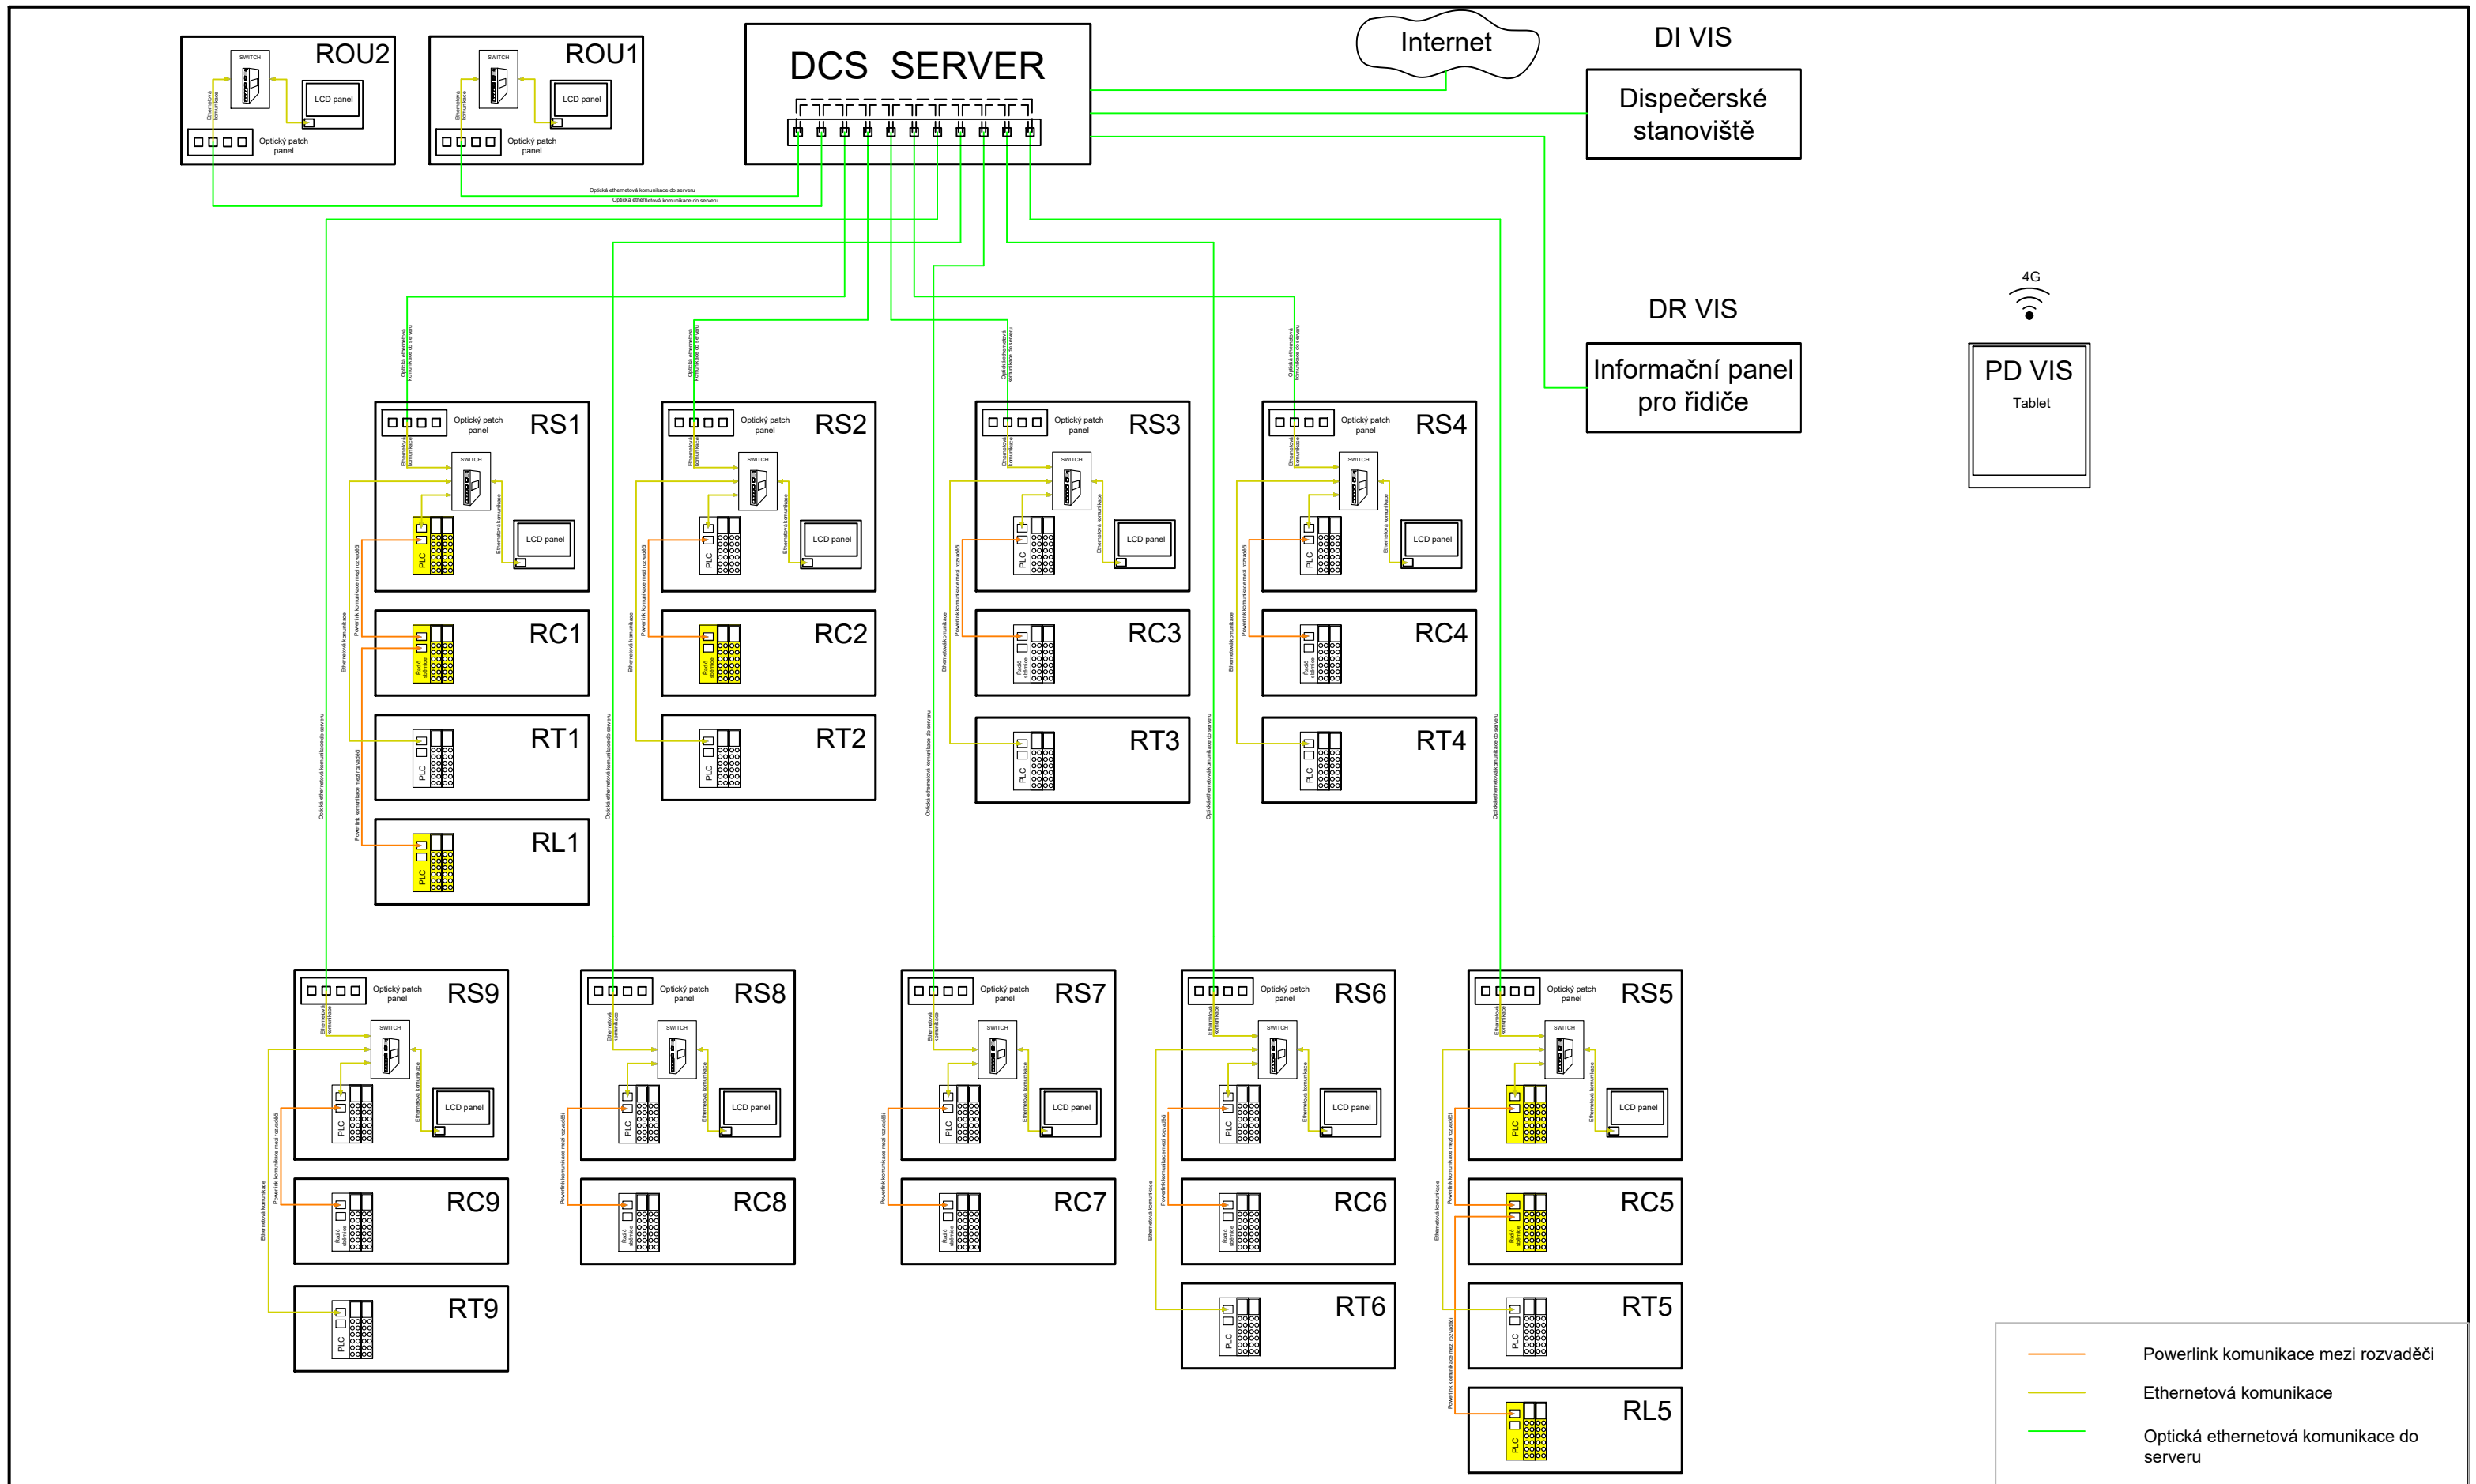

Rev.	Změny:	Kreslil:	Zkontroloval:	Datum:	Navrženo::	Plz009, Slovany Depo - Komunikace	Kreslil:	David Třešňák
1.0	Finální revize	Kocian	Skruzny	29.11.2019			Kontroloval:	Jakub Skružný
---	---	---	---	---		Blokový diagram rozvaděčů	Vytvořeno:	14.3.2019
---	---	---	---	---			Formát:	A3
---	---	---	---	---			Revize:	Č. výkresu:
---	---	---	---	---			1.0	EID00001047
---	---	---	---	---				

K Ládví 1805/20 tel.: +420 284 021 111
184 00 Praha 8 fax: +420 284 021 119
www.elektroline.cz