



OBJEKT DC VS

Kanceláře, šatny - kontejnerová sestava (1x3x6)

POHLED 2-2

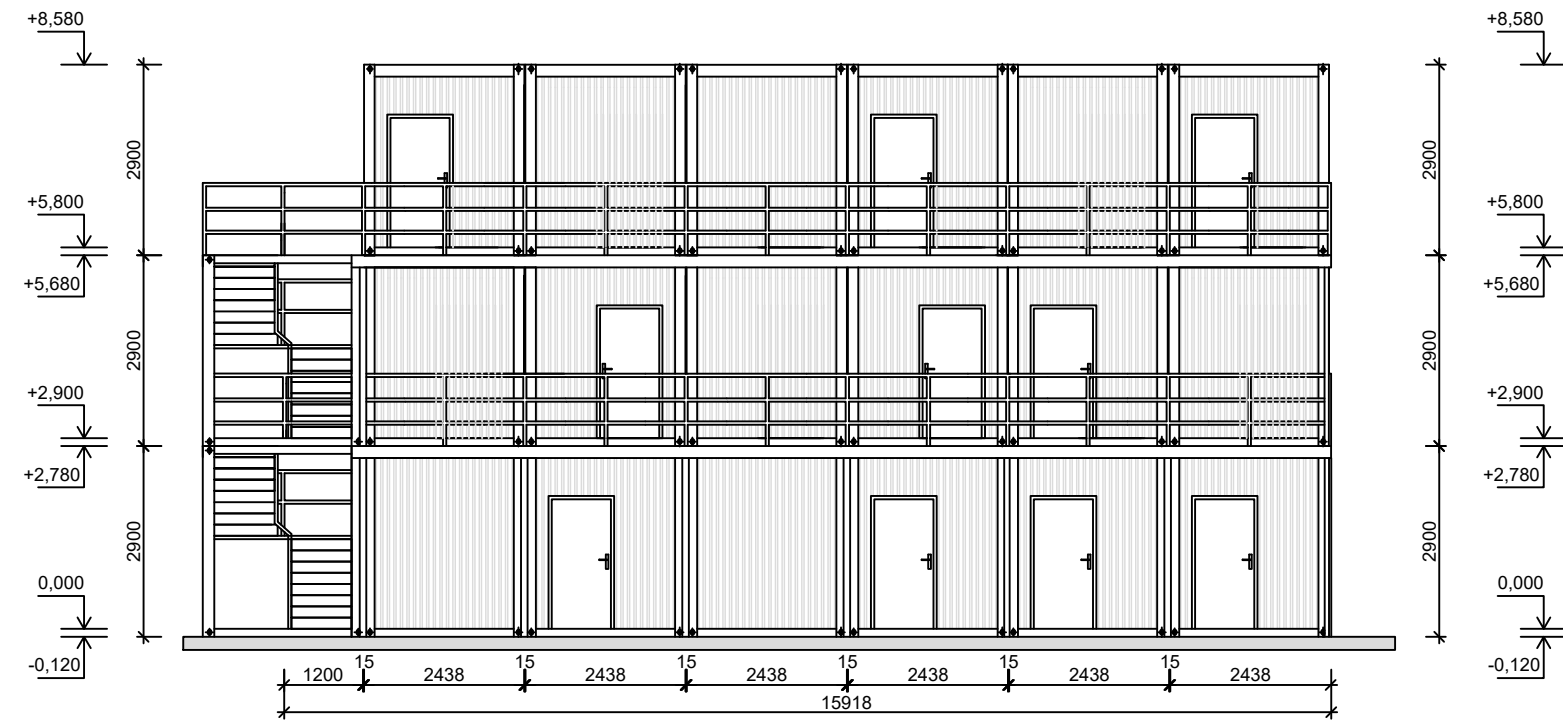

POHLED 1-1

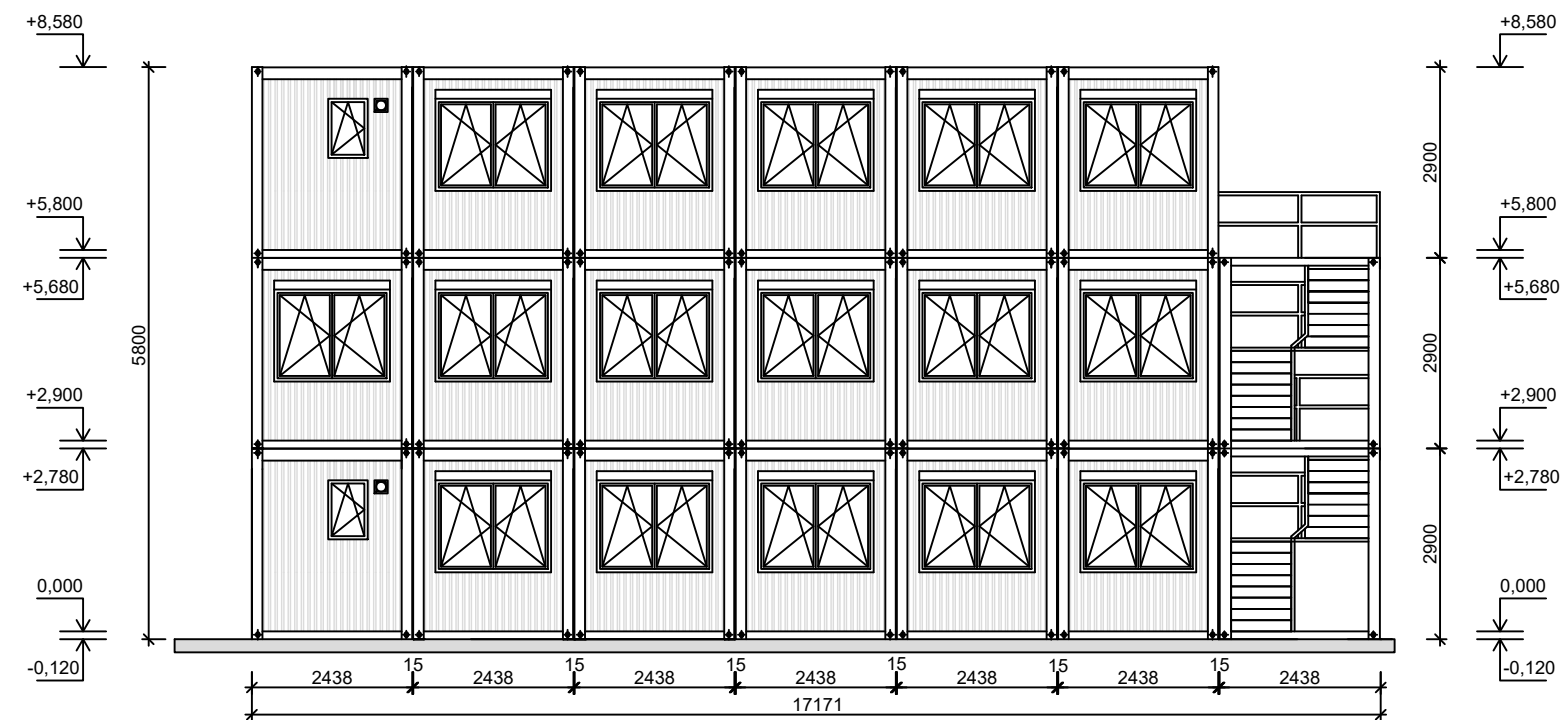

Změna:	Název změny:	Datum:	Provedl:	Podpis:
--------	--------------	--------	----------	---------

OBJEDNATEL:	Plzeňské městské dopravní podniky, a.s. Denisovo nábřeží 920/12 301 00 Plzeň - Východní Předměstí
-------------	---

společnost "MP + MMD - Vozovna Slovany", společník 1: METROPROJEKT Praha a.s. nám. I. P. Pavlova 2/1786 120 00 Praha 2 tel.: +420 296 154 105 www.metroprojekt.cz	společník 2: MOTT MACDONALD CZ, spol. s r.o. Národní 984/15 110 00 Praha 1 tel.: +420 221 412 800 www.mottmac.com	Souprava číslo:
---	---	-----------------

HIP: Ing. Jan Kočí tel.: 296 154 401 Stupeň: DUR +DSP	Podpis: <i>Kočí</i>	Název a účel díla: REKONSTRUKCE VOZOVNY SLOVANY Plzeň, Slovanská alej 35
--	---------------------	--

Zpracovatelský útvar: tel.: +420 296 154 400 S 80 Vedoucí útvaru: Ing. Jakub Huml	Podpis: <i>Huml</i>	Název části díla: Provizorní přemístění střediska Drážní cesty Dokumentace	D.1
---	---------------------	--	------------

Odpovědný projektant: Ing. Jan Kočí	Podpis: <i>Kočí</i>	Název přílohy: SO 01 Provizorní buňkoviště dispozice objektu DC č.1 - pohledy	Změna: -
Vypracoval: Ing. Petr Ocásek	Podpis: <i>Ocásek</i>		Číslo příl.: 004
Skart. znak: V20/2041	Datum: 03/2020	IČD: 19 7246 008 02 04 01	
Počet formátů: 2 x A4	Měřítko: 1:100		