


Kancelářský stůl L - N 001
Měřítko 1:20

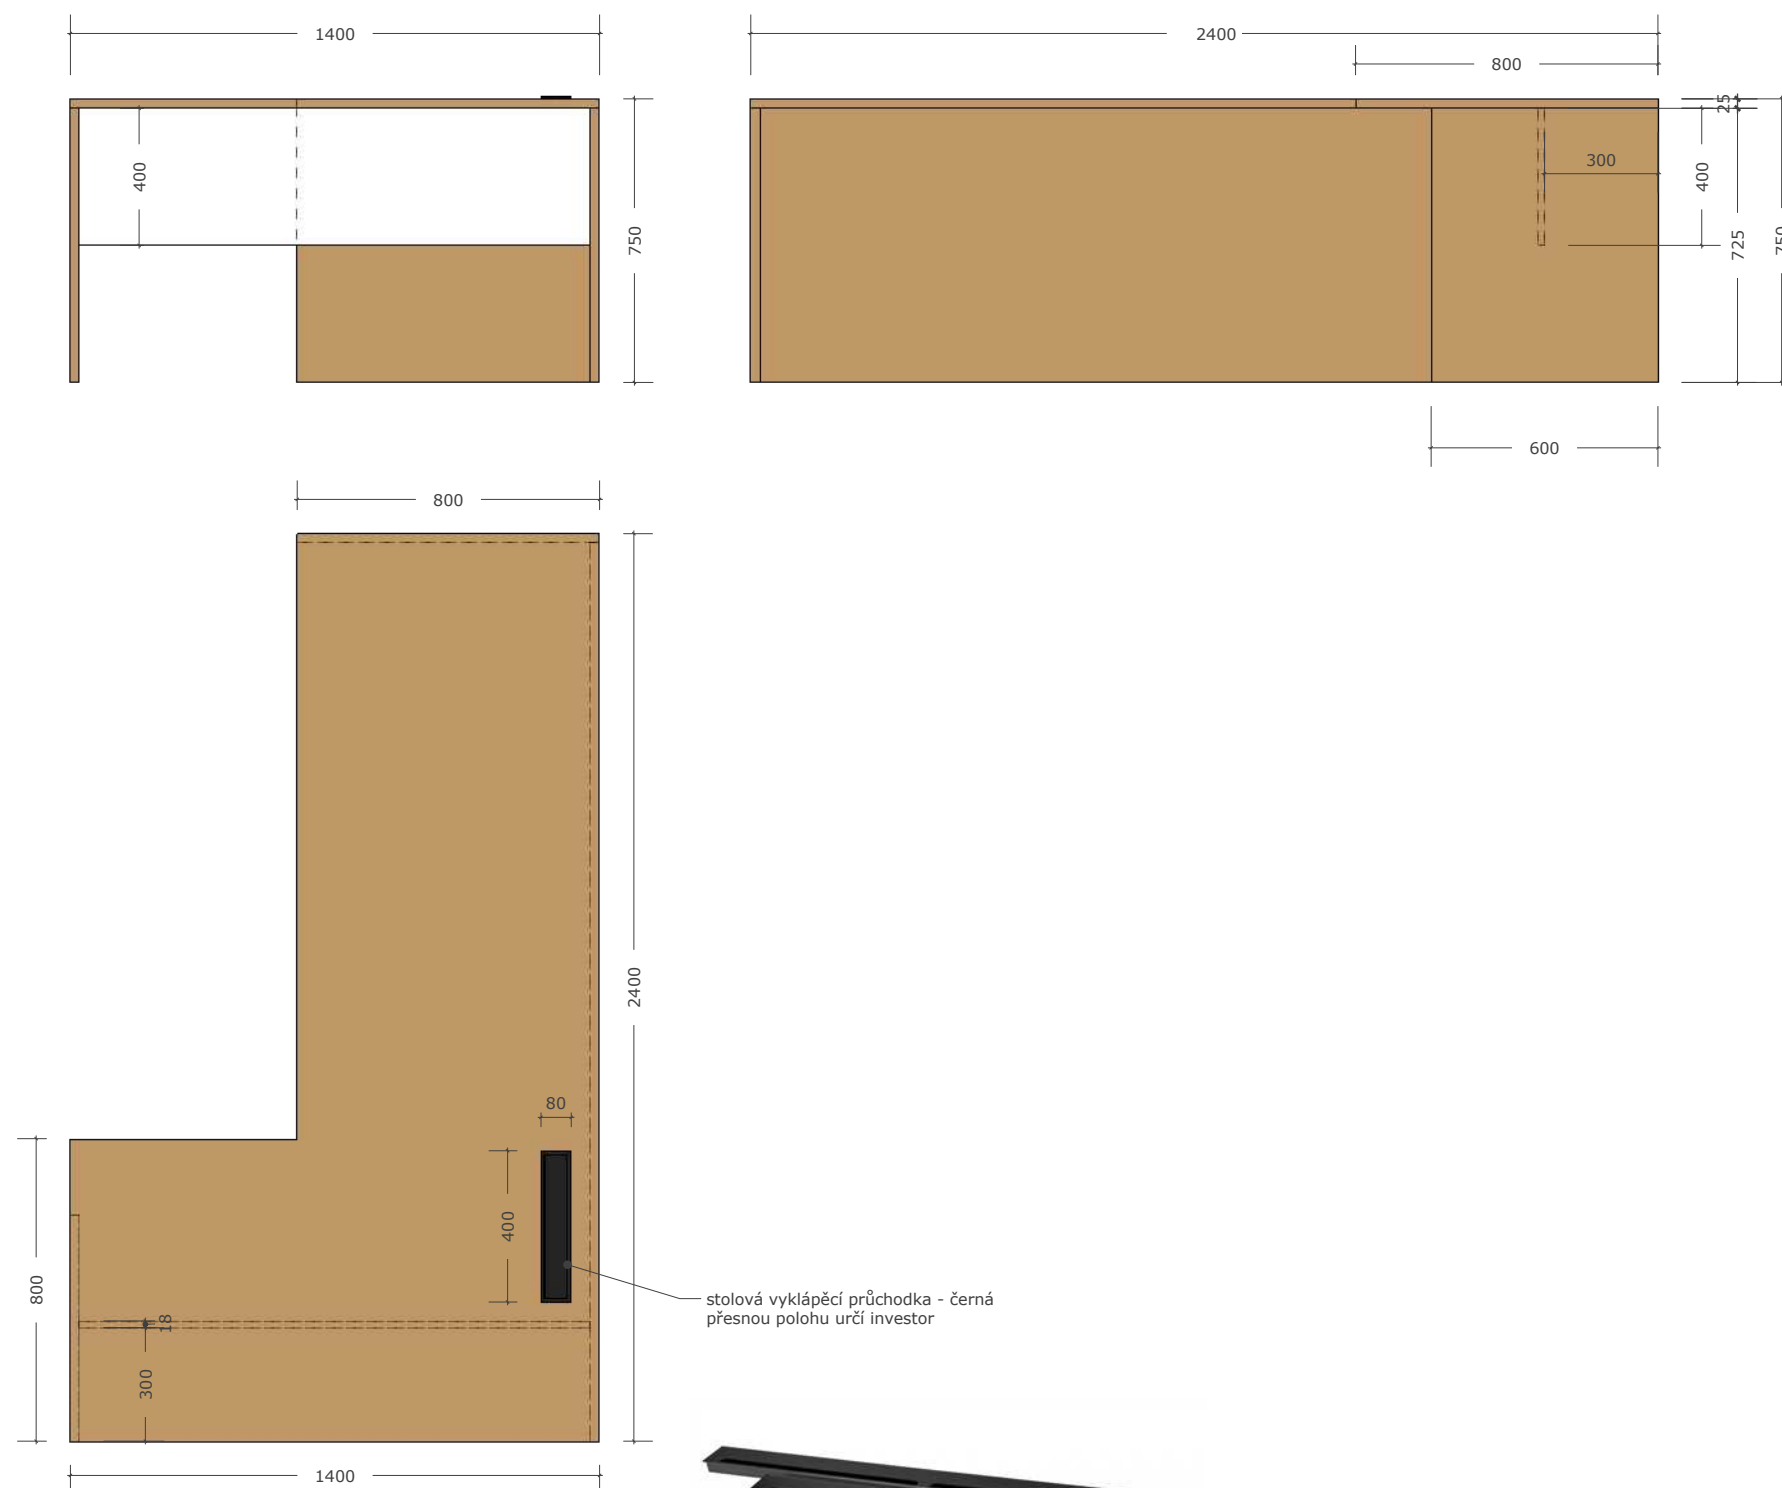

— stolová vyklápěcí průchodka - černá
přesnou polohu určí investor



- konstrukce stolu z LTD tl. materiálu 25mm v dřevodekoru
- lub z LTD tl. 18mm bílá
- stůl opatřen kabelovou průchodkou
- stůl opatřen rektifikací


Zhotovitel je povinen provést kontrolu přípravy stavby a zaměření reálných rozměrů, dle toho provede odpovídající úpravy navrženého nábytku. Objednateli budou před zhotovením předkládány aktualizované prováděcí výkresy, předkládány budou také materiály, specifikace spotřebičů a technického vybavení k odsouhlasení.

materiálové řešení:

lub
LTD 18mm bílá základní
dle specifikace

konstrukce stolu
LTD 25mm dřevodekor
dle specifikace

Kancelářský stůl L - N 110
Měřítko 1:20

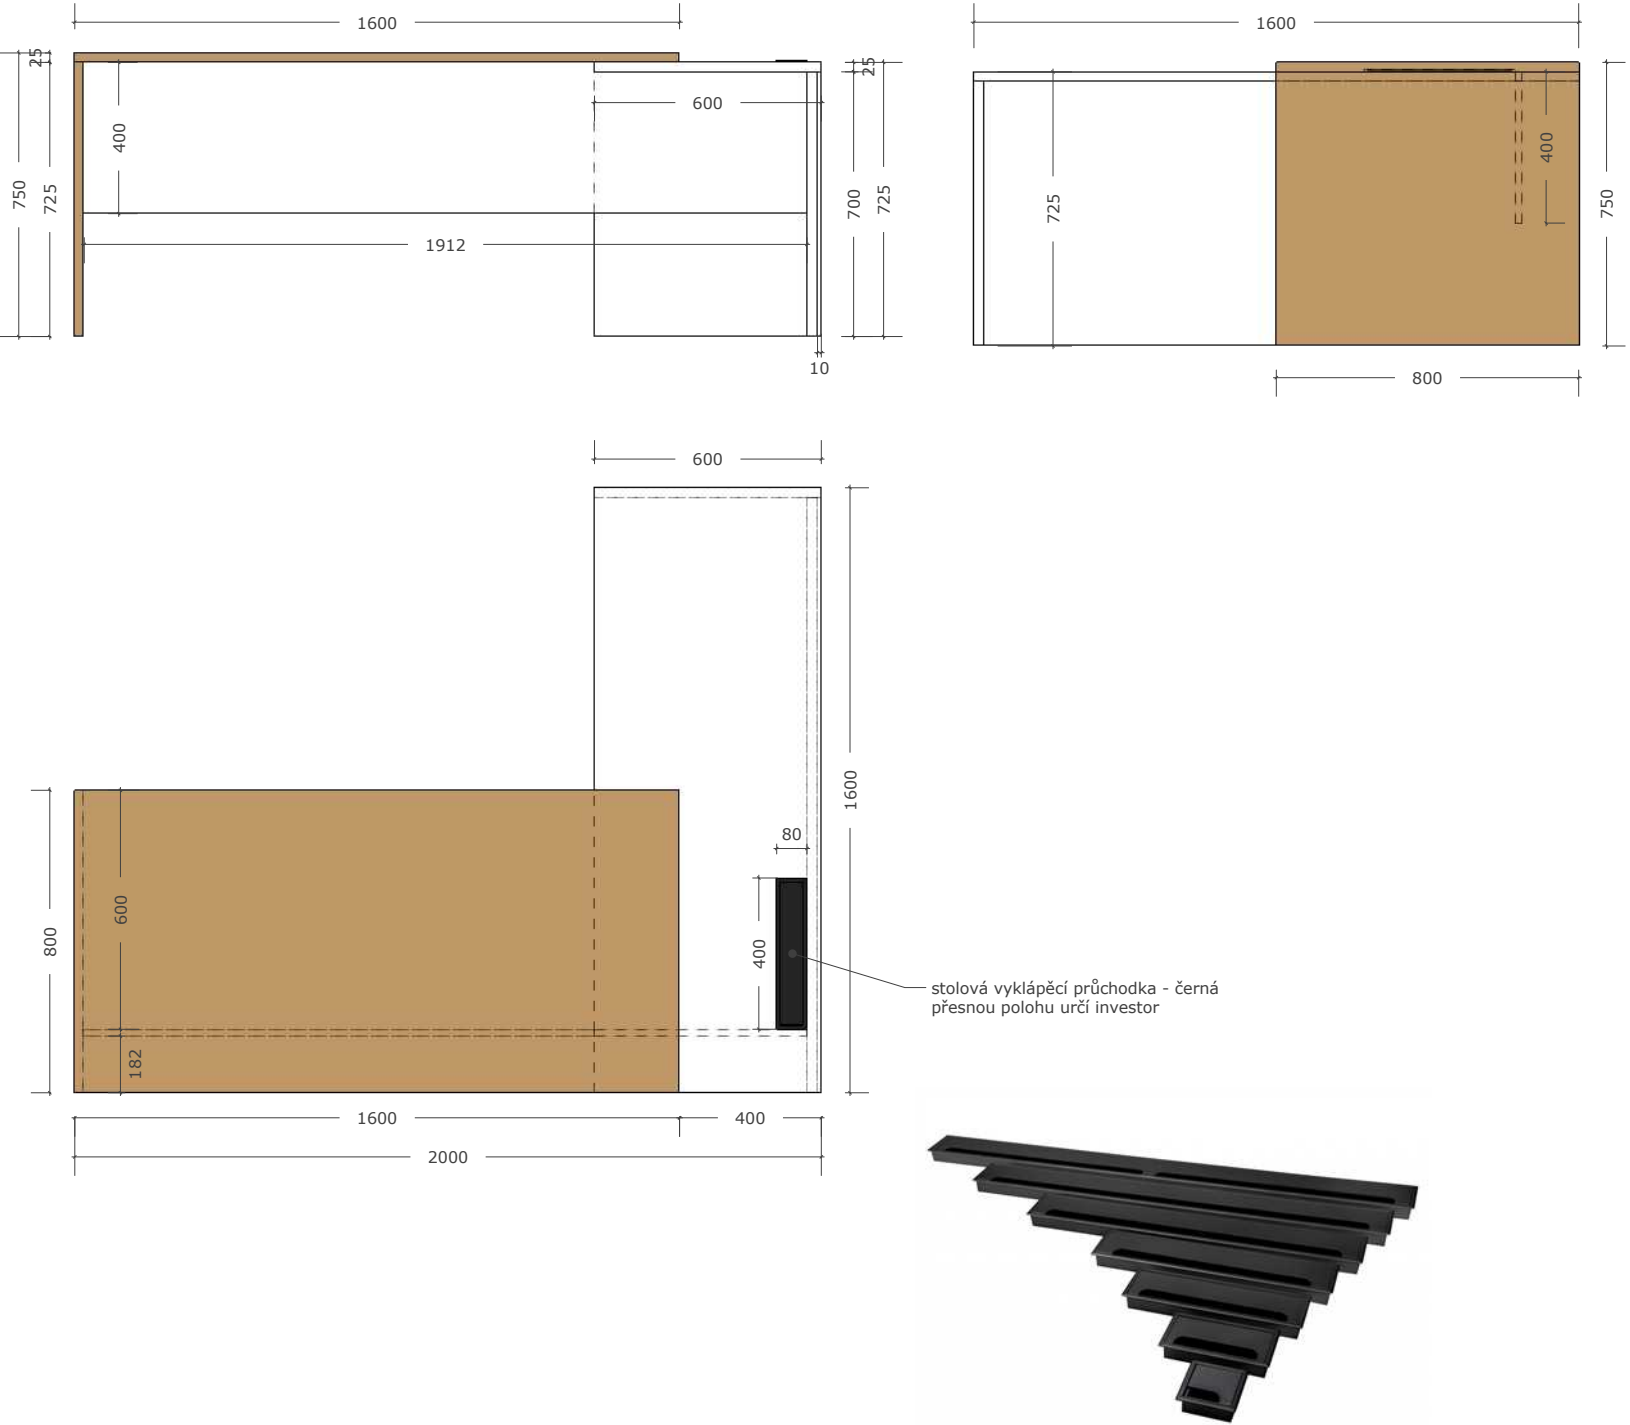

materiálové řešení:


konstrukce stolu
LTD 18/25mm bílá základní
dle specifikace

konstrukce stolu
LTD 25mm dřevodekor
dle specifikace


- jednotlivé části stolu jsou výškově odskočené
- každá část je vyrobena v jiném dekoru a přípustná je i opačná kombinace (tedy přídatný stůl bílý a hlavní stůl v dřevodekoru)
- konstrukce stolu z LTD tl. materiálu 25mm
- lub z LTD tl. 18mm
- stůl opatřen kabelovou průchodkou
- stůl opatřen rektifikací

Zhotovitel je povinen provést kontrolu přípravy stavby a zaměření reálných rozměrů, dle toho provede odpovídající úpravy navrženého nábytku. Objednateli budou před zhotovením předkládány aktualizované prováděcí výkresy, předkládány budou také materiály, specifikace spotřebičů a technického vybavení k odsouhlasení.

Sestava kancelářských stolů - N 002
Měřítko 1:20

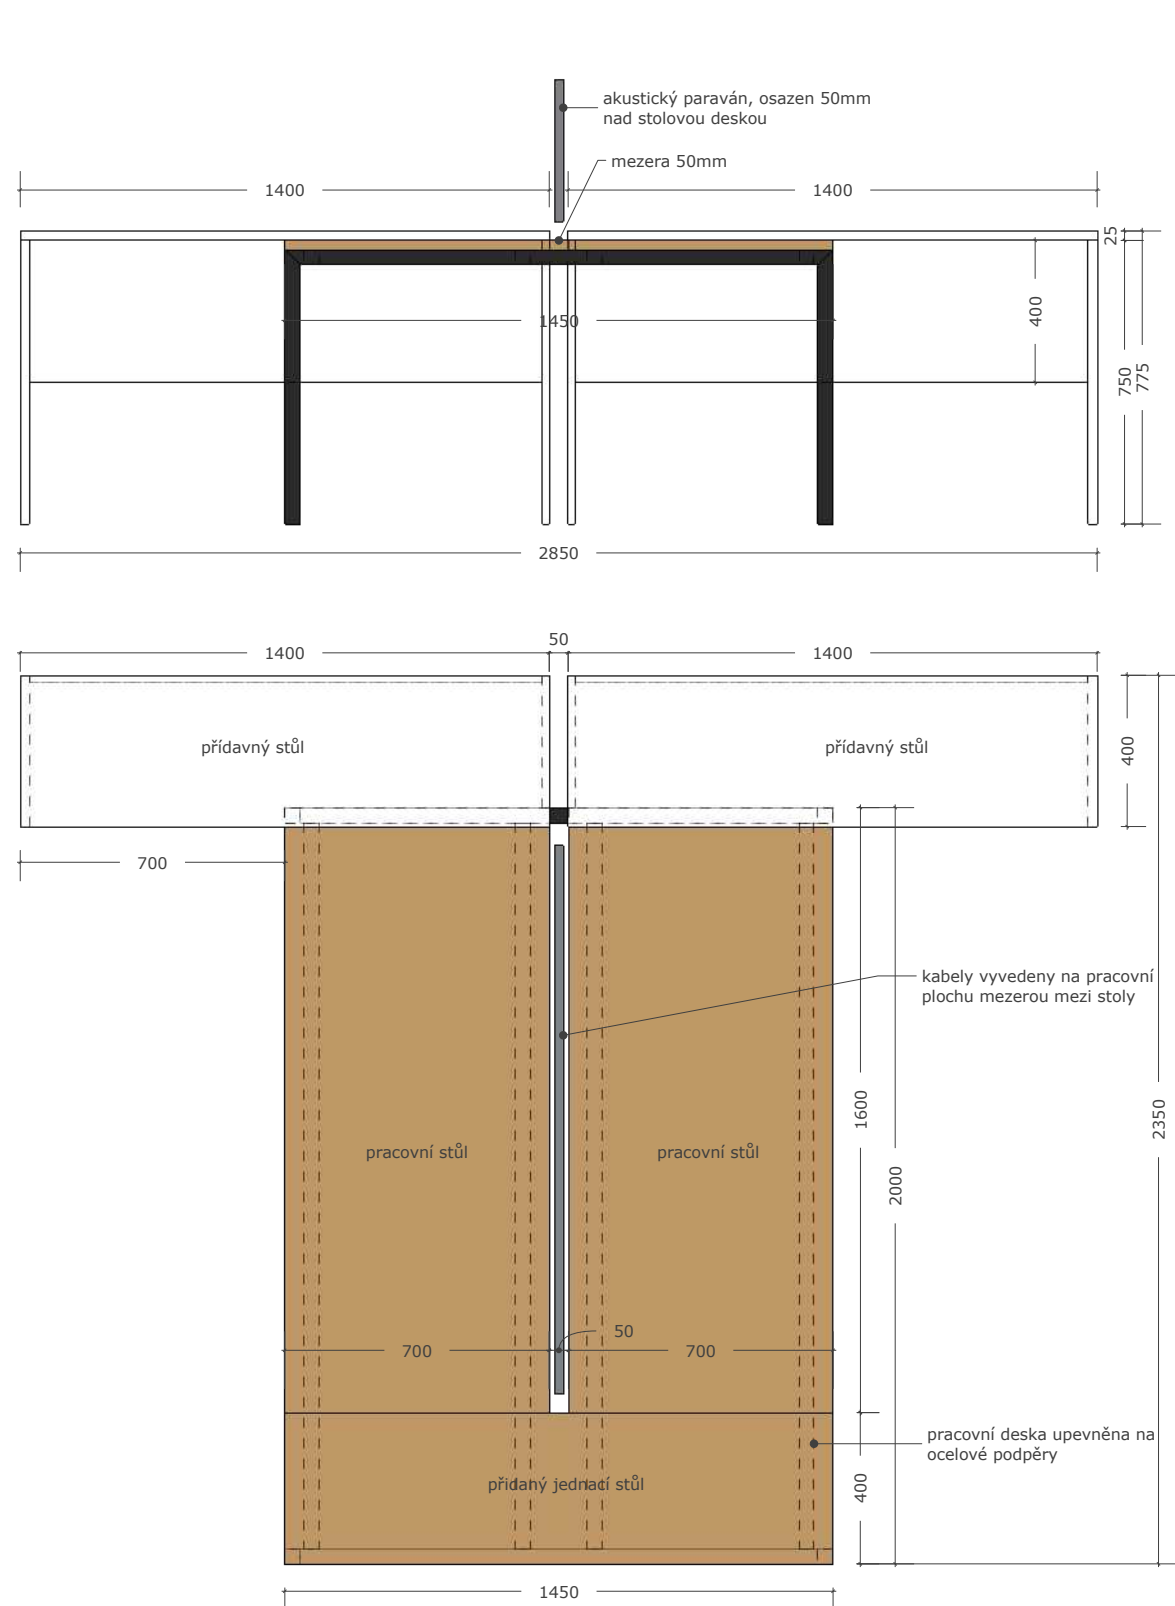

- pracovní desky stolů jsou bílé tl. 25mm
- osazené jsou na atypické ocelové konstrukci - jekl 30/30mm
- barva ocelových konstrukcí je prášková matná s jemnou strukturou - RAL 7043
- přídavný stůl je položen na desku pracovního stolu, do které je i kotven
- konstrukce přídavných stolů je z LTD tl. materiálu 25mm, lub z LTD tl. 18mm

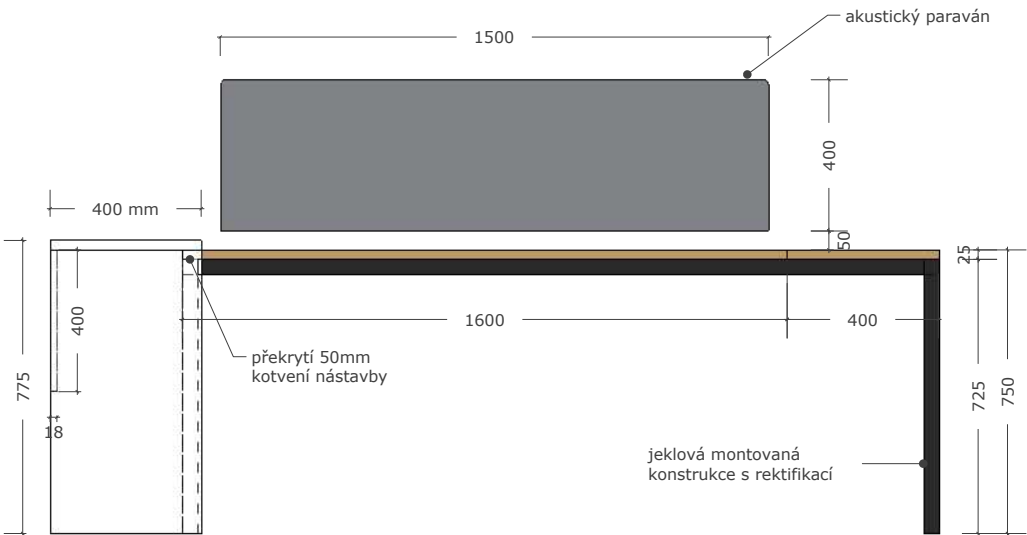


materiálové řešení:

stolové desky a luby
LTD 18/25mm bílá základní
dle specifikace

konstrukce přídavného stolu
LTD 25mm dřevodekor
dle specifikace


Zhotovitel je povinen provést kontrolu přípravy stavby a zaměření reálných rozměrů, dle toho provede odpovídající úpravy navrženého nábytku. Objednateli budou před zhotovením předkládány aktualizované prováděcí výkresy, předkládány budou také materiály, specifikace spotřebičů a technického vybavení k odsouhlasení.

Kancelářský stůl - N 003
Měřítko 1:20

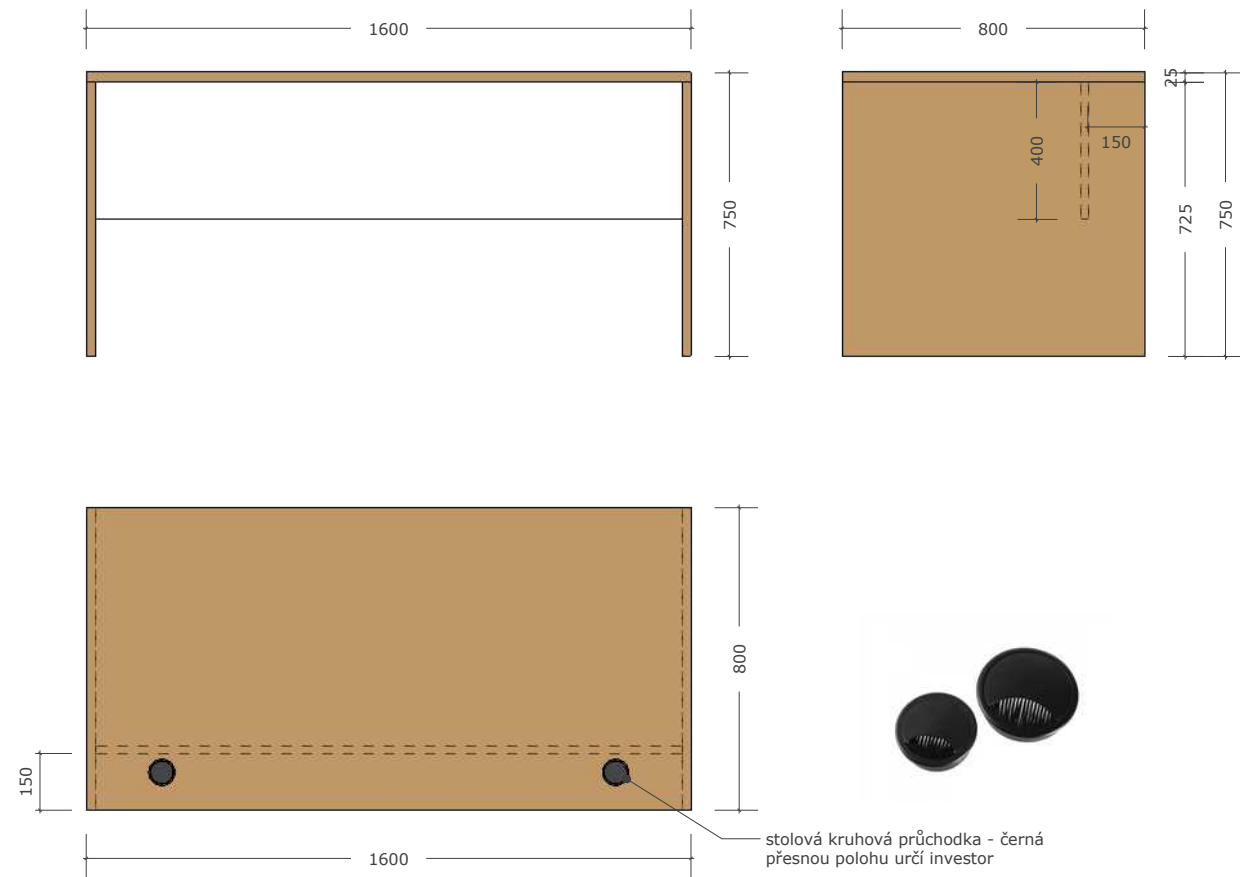

- konstrukce stolů tl. 25mm dřevodekor
- lub tl. 18mm bílý
- ve stolové desce jsou osazeny kabelové průchodky
- stůl je opatřen výškovou rektifikací

Stůl jednací - N 006
Měřítko 1:20

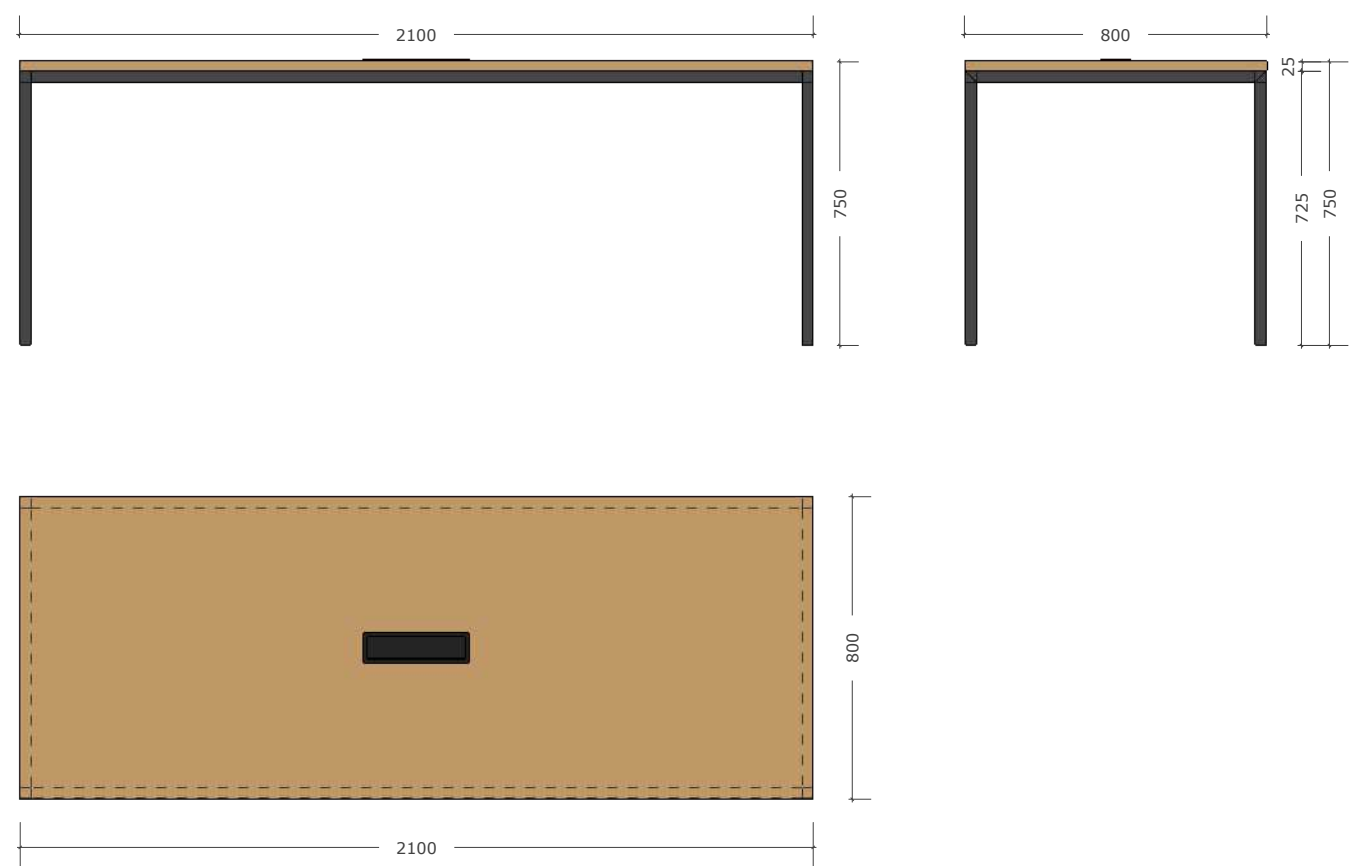

- pracovní desky stolů tl. 25mm v dřevodekoru
- osazené jsou na atypické ocelové konstrukci - jekl 30/30mm
- barva ocelových konstrukcí je prášková matná s jemnou strukturou - RAL 7043
- v jednacích stolech je umístěno přípojné místo - jeho specifikaci a polohu určí investor
- ocelová podnož je opatřena výškovou rektifikací

materiálové řešení:

stolové desky a luby
LTD 18/25mm bílá základní
dle specifikace




konstrukce přídatného stolu
LTD 25mm dřevodekor
dle specifikace



Zhotovitel je povinen provést kontrolu přípravy stavby a zaměření reálných rozměrů, dle toho provede odpovídající úpravy navrženého nábytku. Objednateli budou před zhotovením předkládány aktualizované prováděcí výkresy, předkládány budou také materiály, specifikace spotřebičů a technického vybavení k odsouhlasení.

Jednací stůl - N 103
Měřítko 1:20

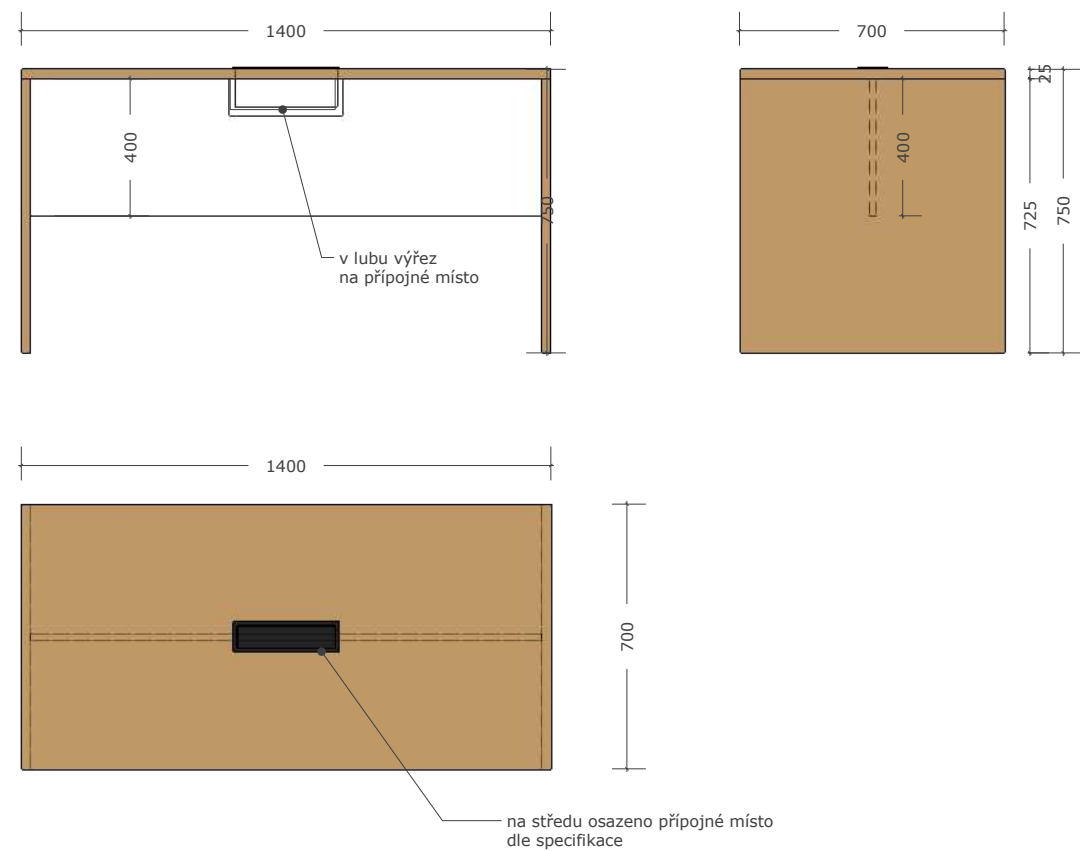

materiálové řešení:


stolové desky a luby
LTD 18/25mm bílá základní
dle specifikace

konstrukce přídavného stolu
LTD 25mm dřevodekor
dle specifikace


- konstrukce stolů tl. 25mm dřevodekor
- lub tl. 18mm bílý
- ve stolové desce osazeno přípojné místo
- stůl je opatřen výškovou rektifikací

Zhotovitel je povinen provést kontrolu přípravy stavby a zaměření reálných rozměrů, dle toho provede odpovídající úpravy navrženého nábytku. Objednateli budou před zhotovením předkládány aktualizované prováděcí výkresy, předkládány budou také materiály, specifikace spotřebičů a technického vybavení k odsouhlasení.

Jednací stůl - N 006a
Měřítko 1:20

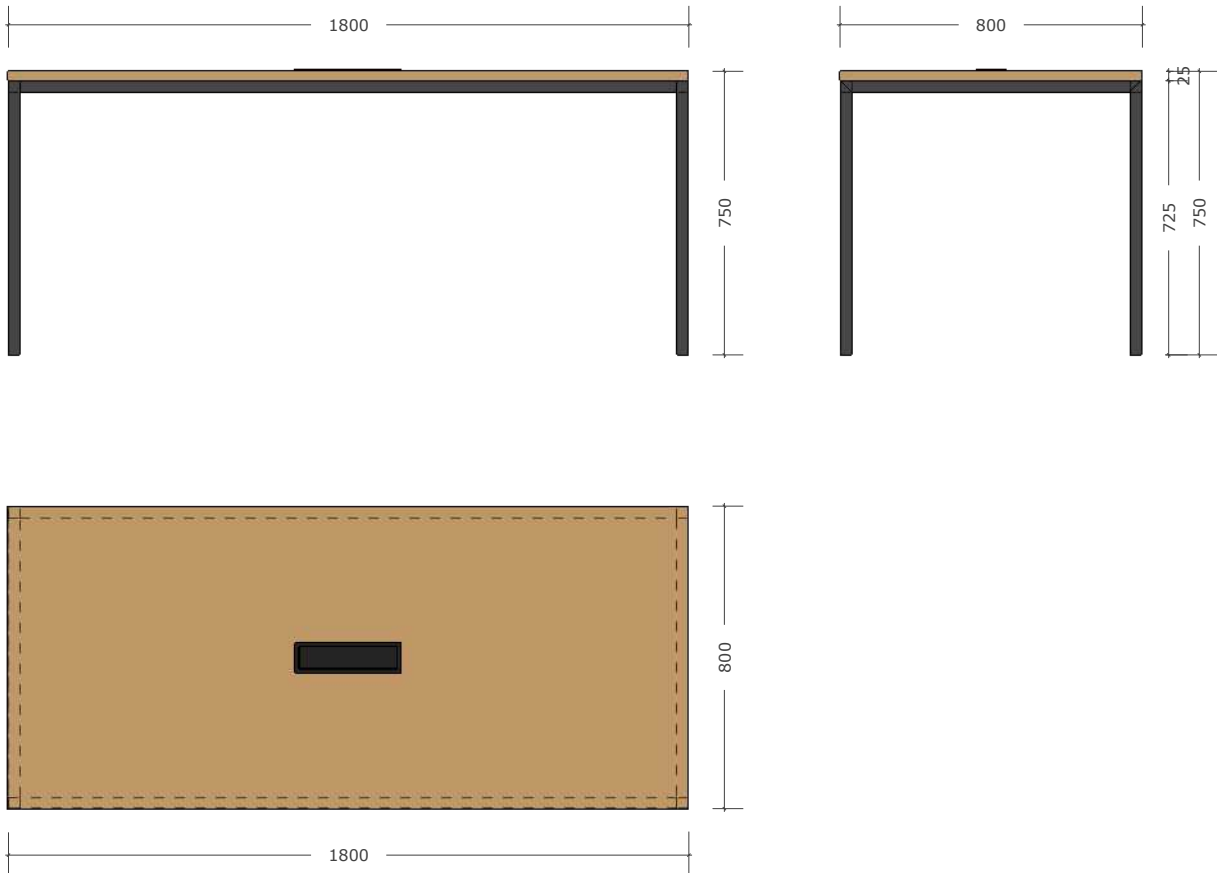

Jednací stůl - N 006b
Měřítko 1:20

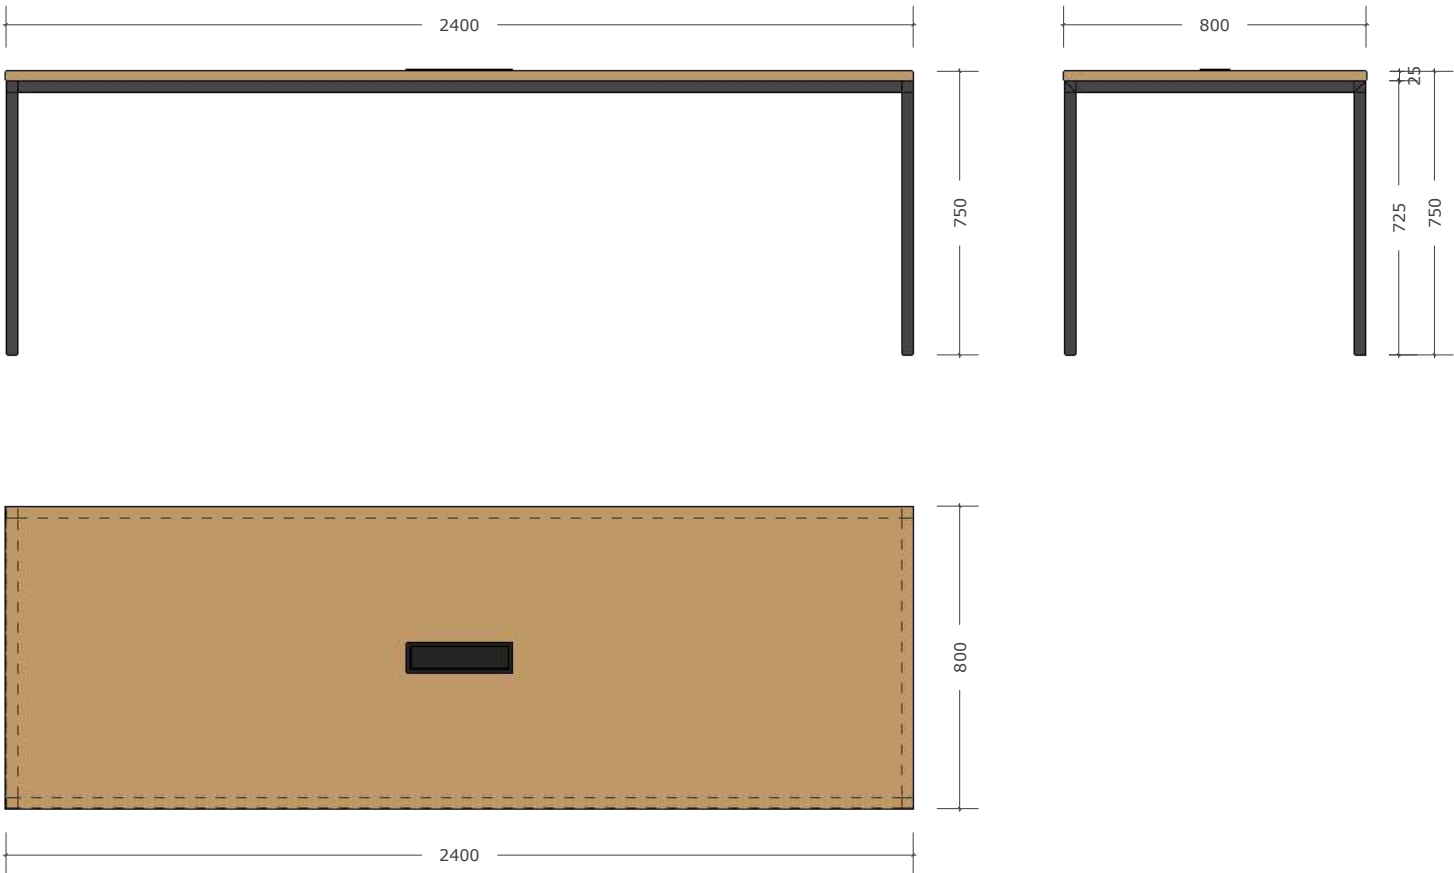

- pracovní desky stolů tl. 25mm v dřevodekoru
- osazené jsou na atypické ocelové konstrukci - jechl 30/30mm
- barva ocelových konstrukcí je prášková matná s jemnou strukturou - RAL 7043
- v jednacích stolech je umístěno přípojně místo - jeho specifikaci a polohu určí investor
- ocelová podnož je opatřena výškovou rektifikací

- pracovní desky stolů tl. 25mm v dřevodekoru
- osazené jsou na atypické ocelové konstrukci - jechl 30/30mm
- barva ocelových konstrukcí je prášková matná s jemnou strukturou - RAL 7043
- v jednacích stolech je umístěno přípojně místo - jeho specifikaci a polohu určí investor
- ocelová podnož je opatřena výškovou rektifikací

materiálové řešení:

stolové desky a luby
LTD 18/25mm bílá základní
dle specifikace

konstrukce přídatného stolu
LTD 25mm dřevodekor
dle specifikace

Zhotovitel je povinen provést kontrolu přípravy stavby a zaměření reálných rozměrů, dle toho provede odpovídající úpravy navrženého nábytku. Objednateli budou před zhotovením předkládány aktualizované prováděcí výkresy, předkládány budou také materiály, specifikace spotřebičů a technického vybavení k odsouhlasení.